


LEGENDA:

	NAVRŽENÉ HRANY
	KATASTRÁLNÍ MAPA
	ZAMĚŘENÍ STÁVAJÍCÍHO STAVU
	VODOROVNÉ DOPRAVNÍ ZNAČENÍ
	STÁVAJÍCÍ/NAVRŽENÉ/RUŠENÉ DOPRAVNÍ ZNAČENÍ

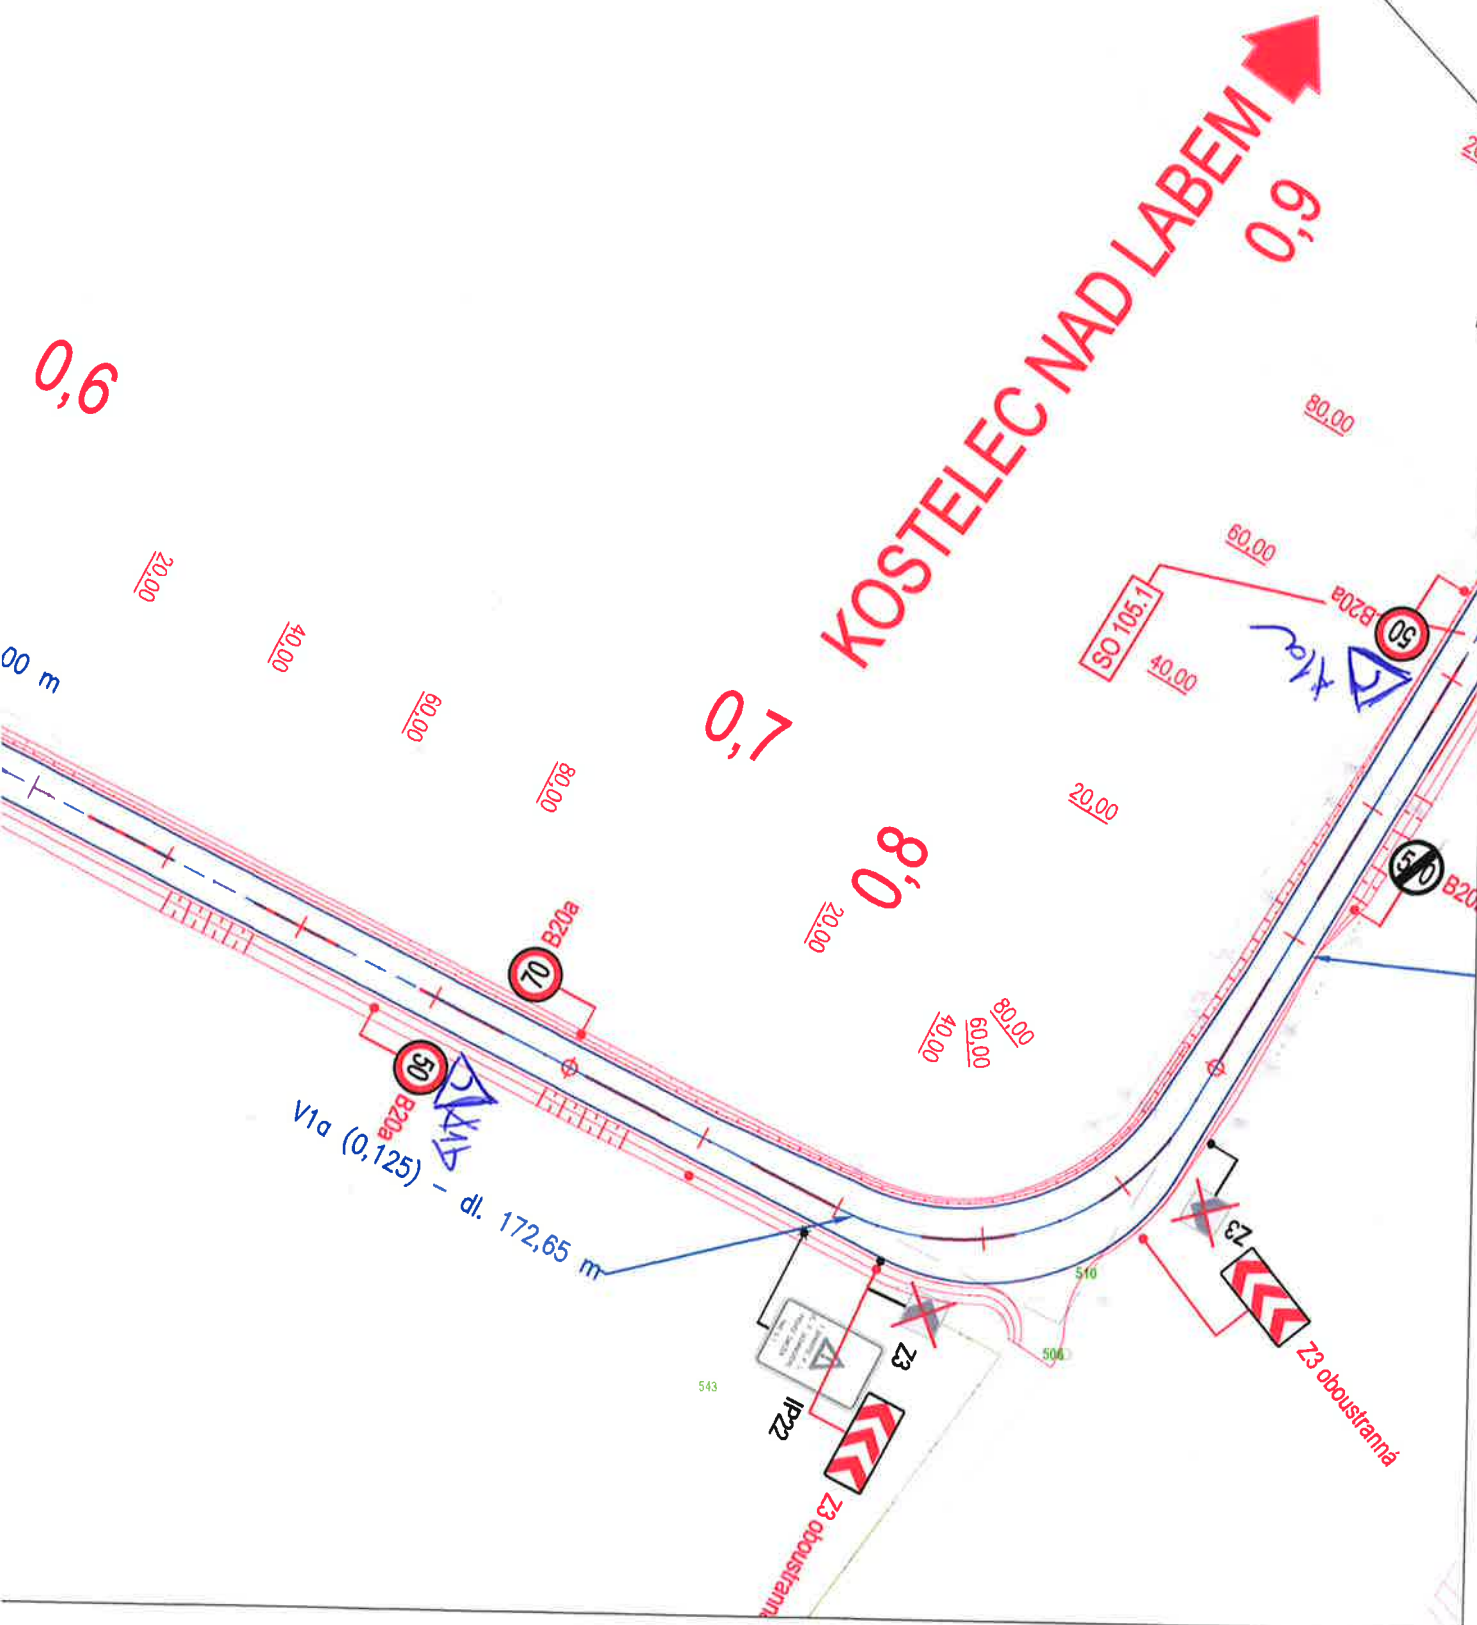

NÁZEV STAVBY:

II/244 MĚŠICE I/9 - BYŠICE I/16

ISPROFIN:

XXXXX

OBJEDNATEL:

ZASTOUPENÝ:

Středočeský kraj

STŘEDOČESKÝ KRAJ LIBOR LESÁK

ZBOROVSKÁ 81/11
150 21 PRAHA 5

RADNÍ PRO OBLAST INVESTIC, MAJETKU A
VEŘEJNÝCH ZAKÁZEK

ZHOTOVITEL:

SPOLEČNOST AFSAG-PRISMOTT

HLAVNÍ INŽENÝR PROJEKTU:

ING. JAKUB VYHNÁLEK

VEDOUcí SPOLEČNOSTI:

ÚČASTNÍK SPOLEČNOSTI:

ÚČASTNÍK SPOLEČNOSTI:

ÚČASTNÍK SPOLEČNOSTI:



AFRY

AFRY CZ s.r.o.

MAGISTRŮ 1275/13
140 00 PRAHA 4
ČESKÁ REPUBLIKA



SAGASTA

SAGASTA s.r.o.

NOVODVORSKÁ 1010/14
142 00 PRAHA 4
ČESKÁ REPUBLIKA



PROJEKČNÍ KANCELÁŘ PRIS spol. s r. o.
OSOVA 20, 625 00 BRNO

Projekční kancelář PRIS
spol. s.r.o.
OSOVA 717/20
625 00 BRNO
ČESKÁ REPUBLIKA



MOTT
MACDONALD

Mott MacDonald CZ,
spol. s.r.o.
NÁRODNÍ č.p. 984/15
110 00 PRAHA 1
ČESKÁ REPUBLIKA

SOUŘADNICOVÝ S-JTSK, VÝŠKOVÝ SYSTÉM Bpv

OBJEDNATEL:

Středočeský kraj

STŘEDOČESKÝ KRAJ

ZBOROVSKÁ 81/11
150 21 PRAHA 5

ZHOTOVITEL:



AFRY

AFRY CZ s.r.o.

MAGISTRŮ 1275/13
140 00 PRAHA 4
tel.: +420 277 005 500
www.afry.cz

VEDOUcí PROJEKTANT:

Ing. JAKUB VYHNÁLEK

ZODPOVĚDNÝ PROJEKTANT:

Ing. PETR ČECH

VYPRACOVAL:

Ing. ERIK LOMPART

KONTROLOVAL:

Ing. VÁCLAV BARTŮNĚK

NÁZEV PROJEKTU:

II/244 MĚŠICE I/9 - BYŠICE I/16

ČÁST:

OPRAVA SILNICE II/244 - ÚSEK KM 4,870-6,370

STAVEBNÍ OBJEKT:

SO 192.1.51 - KM 4,870-6,370 - DOPRAVNÍ ZNAČENÍ

PŘÍLOHA:

SITUACE DOPRAVNÍHO ZNAČENÍ

KRAJ:

STŘEDOČESKÝ KRAJ

ČÁST:

PŘÍLOHA č.:

ČÍSLO PARE:

DATUM:

08/2022

STUPEŇ:

PDPS

MĚŘÍTKO:

1:1000

Č. ZAKÁZKY:

2021/0139

D.5

7.1