

Legenda:

stávající svíslé konstrukce - plně pálené cihly

PROJEKTANT STAVEBNÍ ČÁSTI:
Ing. Ondřej Černý
Budovy EKO s.r.o.
Vrchovina 65, 509 01 Nová Paka
IČ: 031 06 829, tel.: 774 085 725
www.budovyeko.cz

HLAVNÍ PROJEKTANT:
ENERGY BENEFIT
CENTRA

ZPRACOVATEL ČÁSTI:
Energy Benefit Centre a.s.
Křemova 438/5, 162 00 Praha 6
tel.: +420 270 003 300
e-mail: kontakt@energy-benefit.cz
internet: www.energy-benefit.cz

Vypracoval:
Ing. Ondřej Černý
Zodpovědný projektant:
Ing. Vladimír Fiedler

PROJEKT:
Snížení energetické náročnosti budov
SZeŠ a SOŠ Poděbrady
SO-01 - Hlavní budova školy


STAVEBNÍK:
Střední zemědělská škola a Střední odborná škola Poděbrady, p. o.
Boučkova 355/49, 290 01 Poděbrady II

ČÁST, PROFESE:
ARCHITEKTONICKO-STAVEBNÍ ŘEŠENÍ

VÝKRES:
Půdorys 1.PP - stávající stav

Číslo: 160494
Datum: 11/2016
Č. výk.: D.1.1
Formát: DPS
Měřítko: 00
11x44
1:100


Part: 001
Změna: 00
Měřítko: 1:100

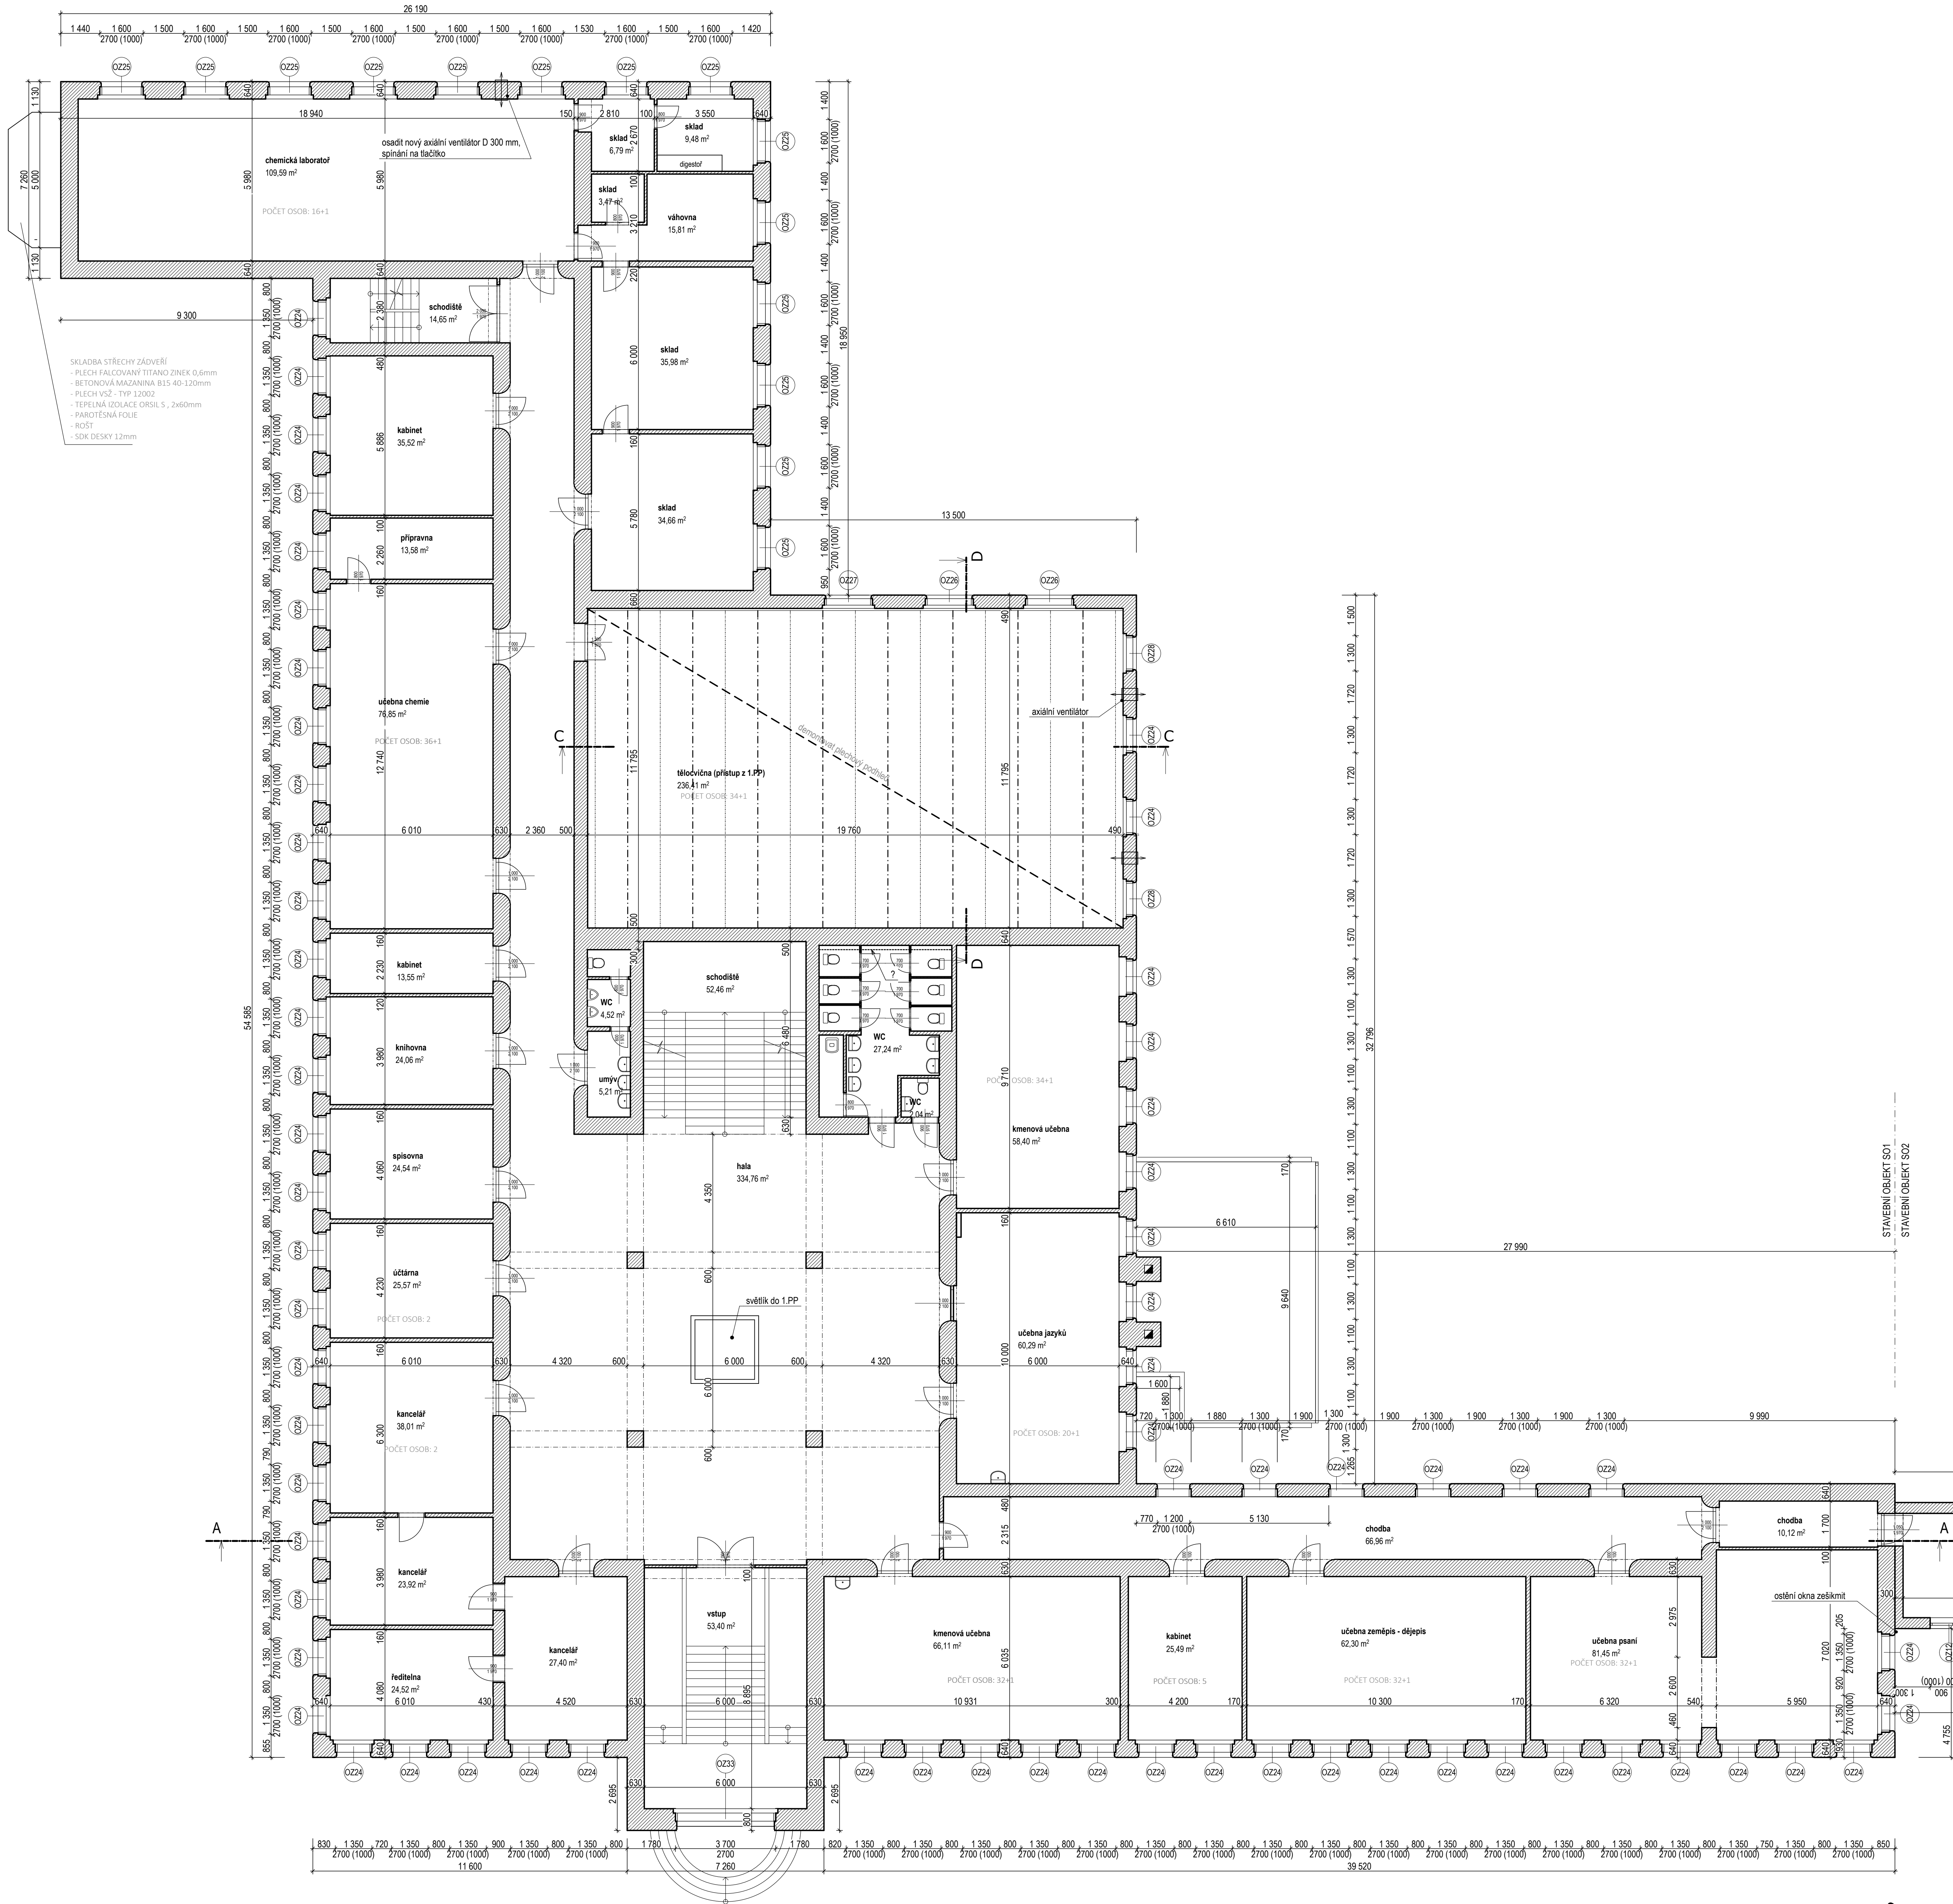


Legenda:
stávající svisté konstrukce - plně pálené cihly

PROJEKTANT STAVEBNÍ ČÁSTI:
Ing. Ondřej Černý
Budovy EKO s.r.o.
Hvězdačská 6
Vrchovina 65, 509 01 Nová Paka
IČ: 031 06 829, tel.: 774 085 725
www.budovyeko.cz

HLAVNÍ PROJEKTANT: ENERGY BENEFIT CENTRUM		ZPRACOVATEL ČÁSTI: Energy Benefit Centre a.s. Křenova 438/3, 162 00 Praha 6 tel.: +420 270 000 300 e-mail: kontakt@energy-benefit.cz internet: www.energy-benefit.cz		Výpracoval: Ing. Ondřej Černý Zodpovědný projektant: Ing. Vladimír Fiedler	
PROJEKT: Snižování energetické náročnosti budov SZeŠ a SoS Poděbrady SO-01 - Hlavní budova školy					
STAVEBNÍK: Střední zemědělská škola a Střední odborná škola Poděbrady, p. o. Boučkova 355/49, 290 01 Poděbrady II					
ČÁST, PROFESÍ: ARCHITEKTONICKO-STAVEBNÍ ŘEŠENÍ					
VÝKRES: Podpory 1.NP - stávající stav					
zakázkové číslo: 160494				Paré:	
Datum: 11/2016				Změna:	
Část, Stupeň: D.1.1 DPS 00				Měřítko:	
Č. výk.: 02				Formát: 11x44	
Měřítko: 1:100					

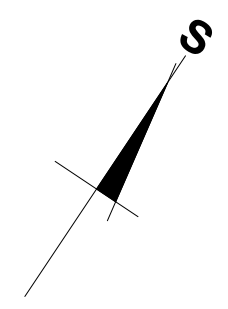

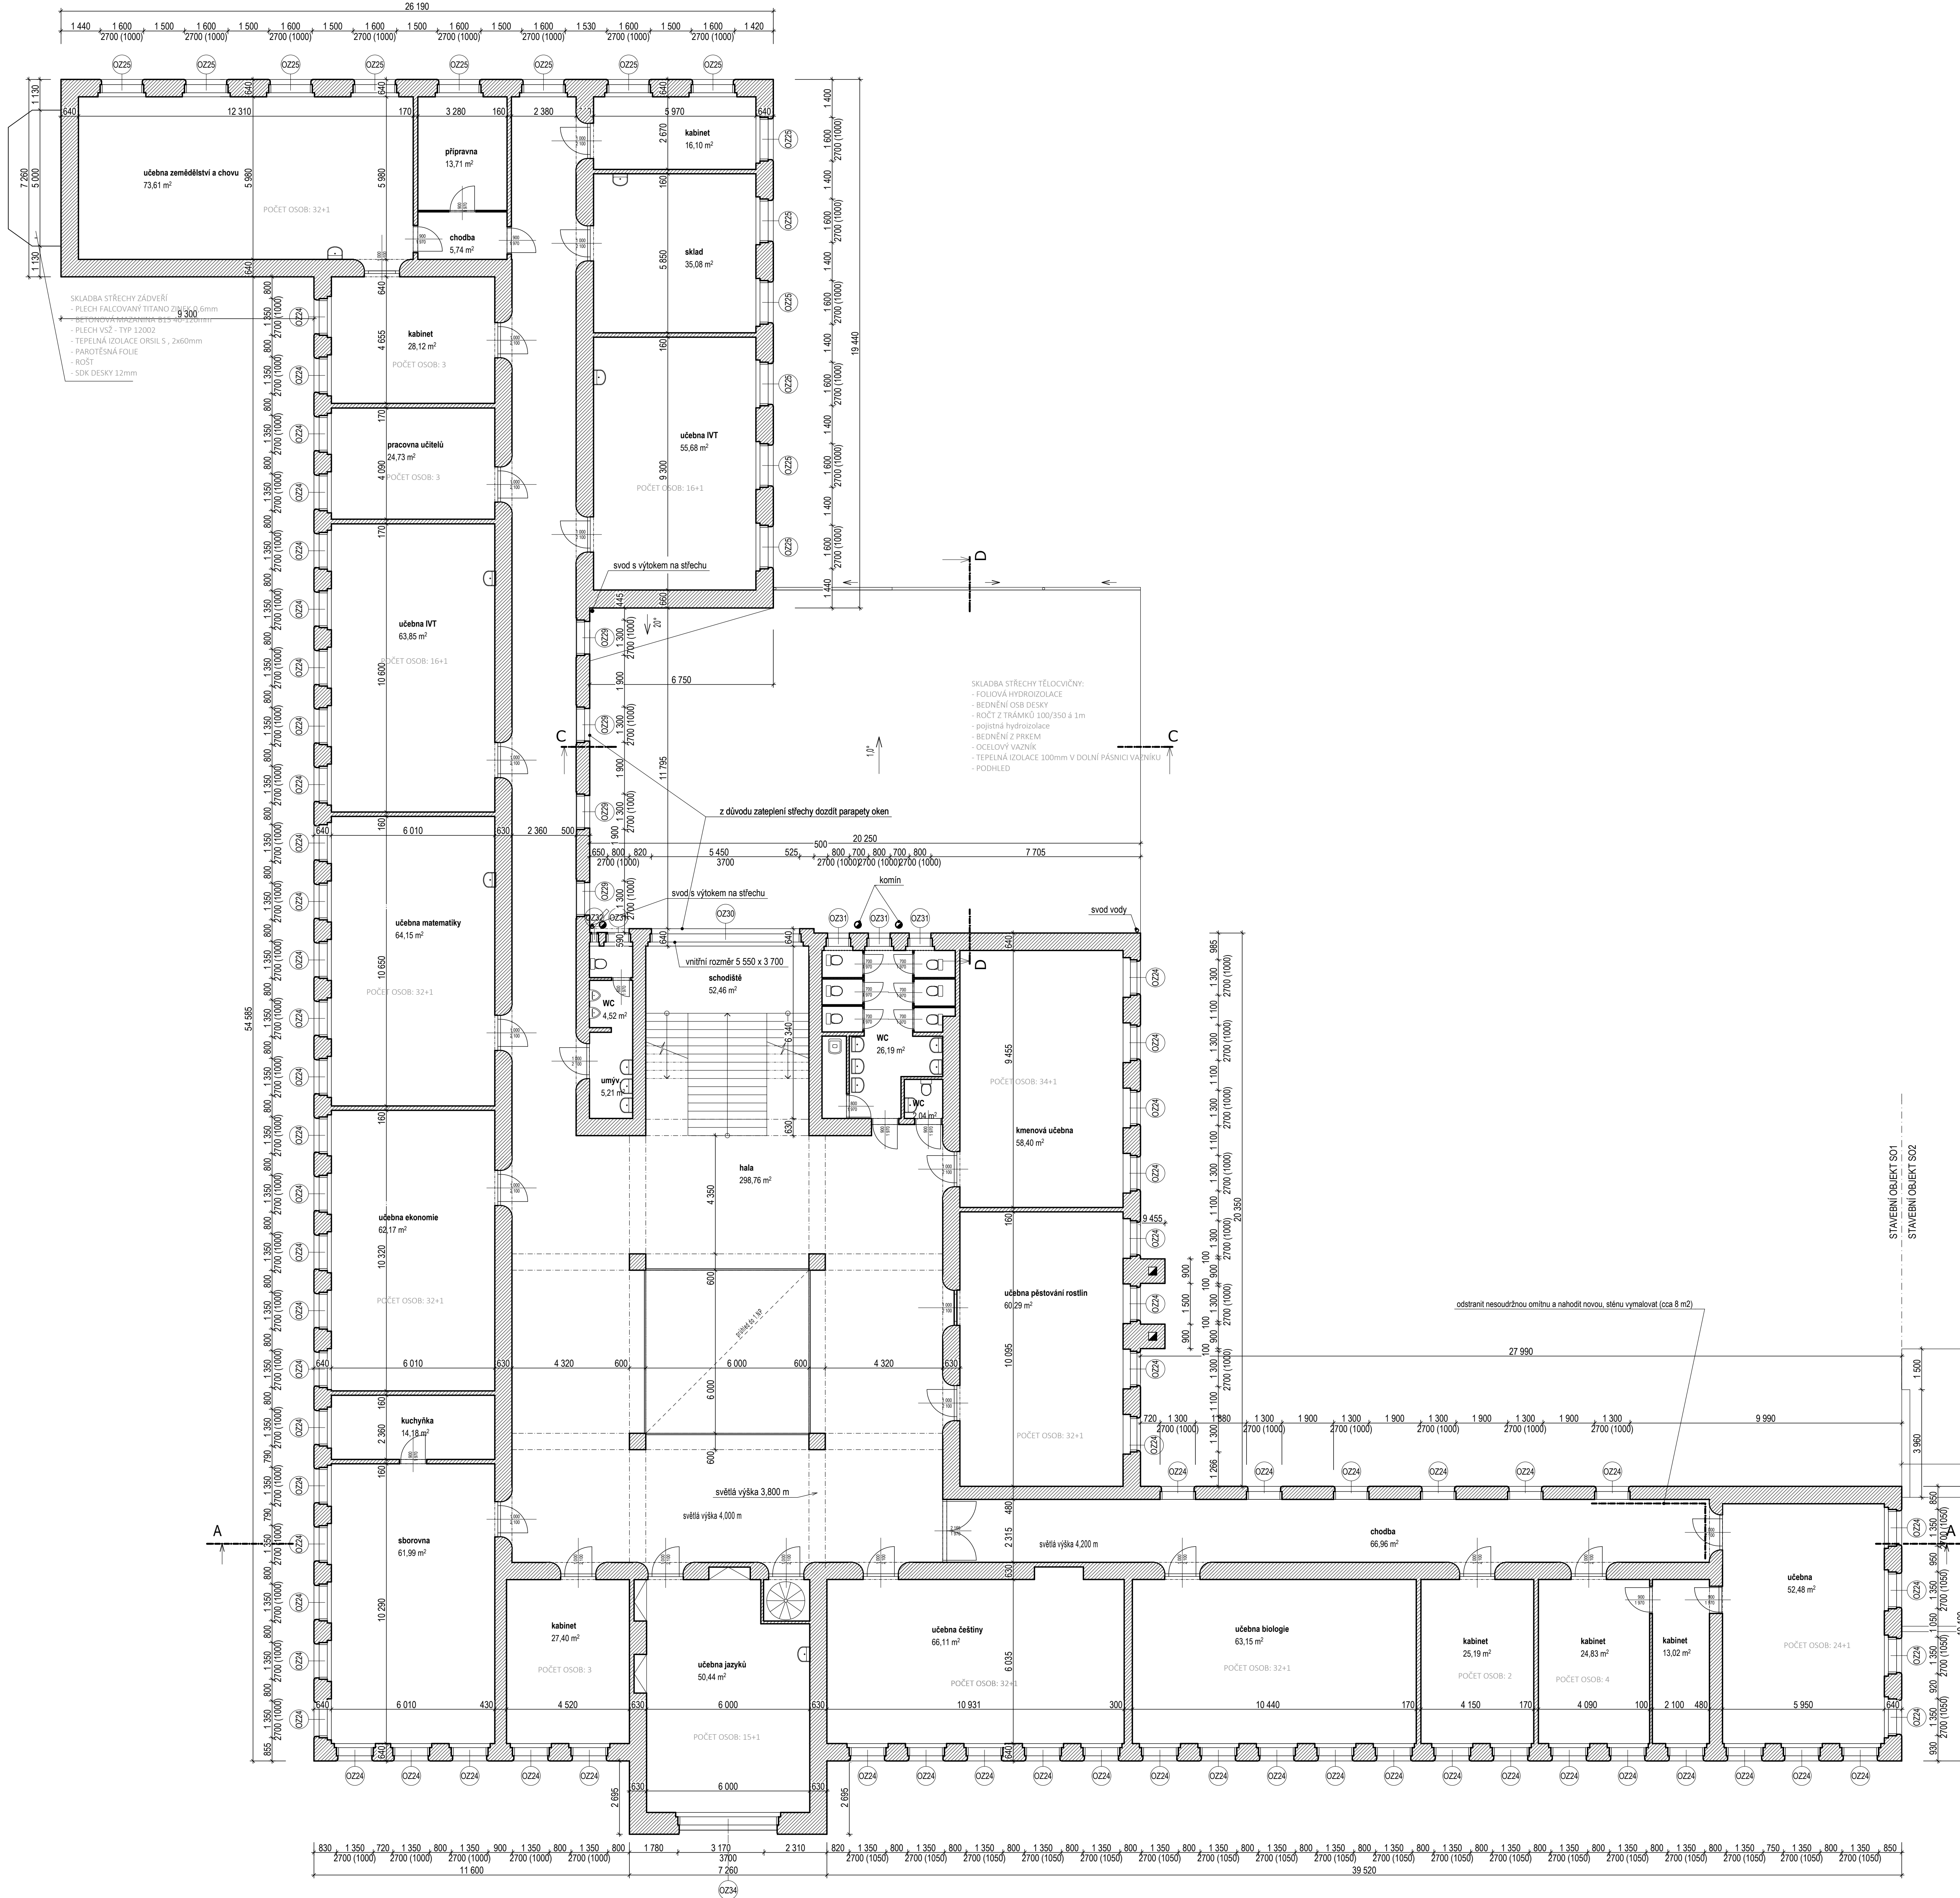

Legenda:

stávající svisté konstrukce - plně pálené cihly

PROJEKTANT STAVEBNÍ ČÁSTI:
Ing. Ondřej Černý

Budovy EKO s.r.o.
PRAHA - VODKA
Vrchovina 65, 509 01 Nová Paka
IČ: 031 06 829, tel.: 774 085 725
www.budovyeko.cz

HLAVNÍ PROJEKTANT:
ENERGY BENEFIT
CENTRUM

ZPRACOVATEL ČÁSTI:
Energy Benefit Centre a.s.
Křenova 438/3, 162 00 Praha 6
tel.: +420 270 000 300
e-mail: kontakt@energy-benefit.cz
internet: www.energy-benefit.cz

Vypracoval:
Ing. Ondřej Černý

Zodpovědný projektant:
Ing. Vladimír Fiedler

PROJEKT:
Snížení energetické náročnosti budov
SZeŠ a SoS Poděbrady
SO-01 - Hlavní budova školy

STAVEBNÍK:
Střední zemědělská škola a Střední odborná škola Poděbrady, p. o.
Boučkova 355/49, 290 01 Poděbrady II

ČÁST, PROFESE:
ARCHITEKTONICKO-STAVEBNÍ ŘEŠENÍ

VÝKRES:
Podorys 2.NP - stávající stav


základová číslo: **160494**

datum: **11/2016**


část: **D.1.1** | stupeň: **DPS** | číslo: **00**

č. výřez.: **03** | formát: **11x44** | měřítko: **1:100**

načíná a podpis:

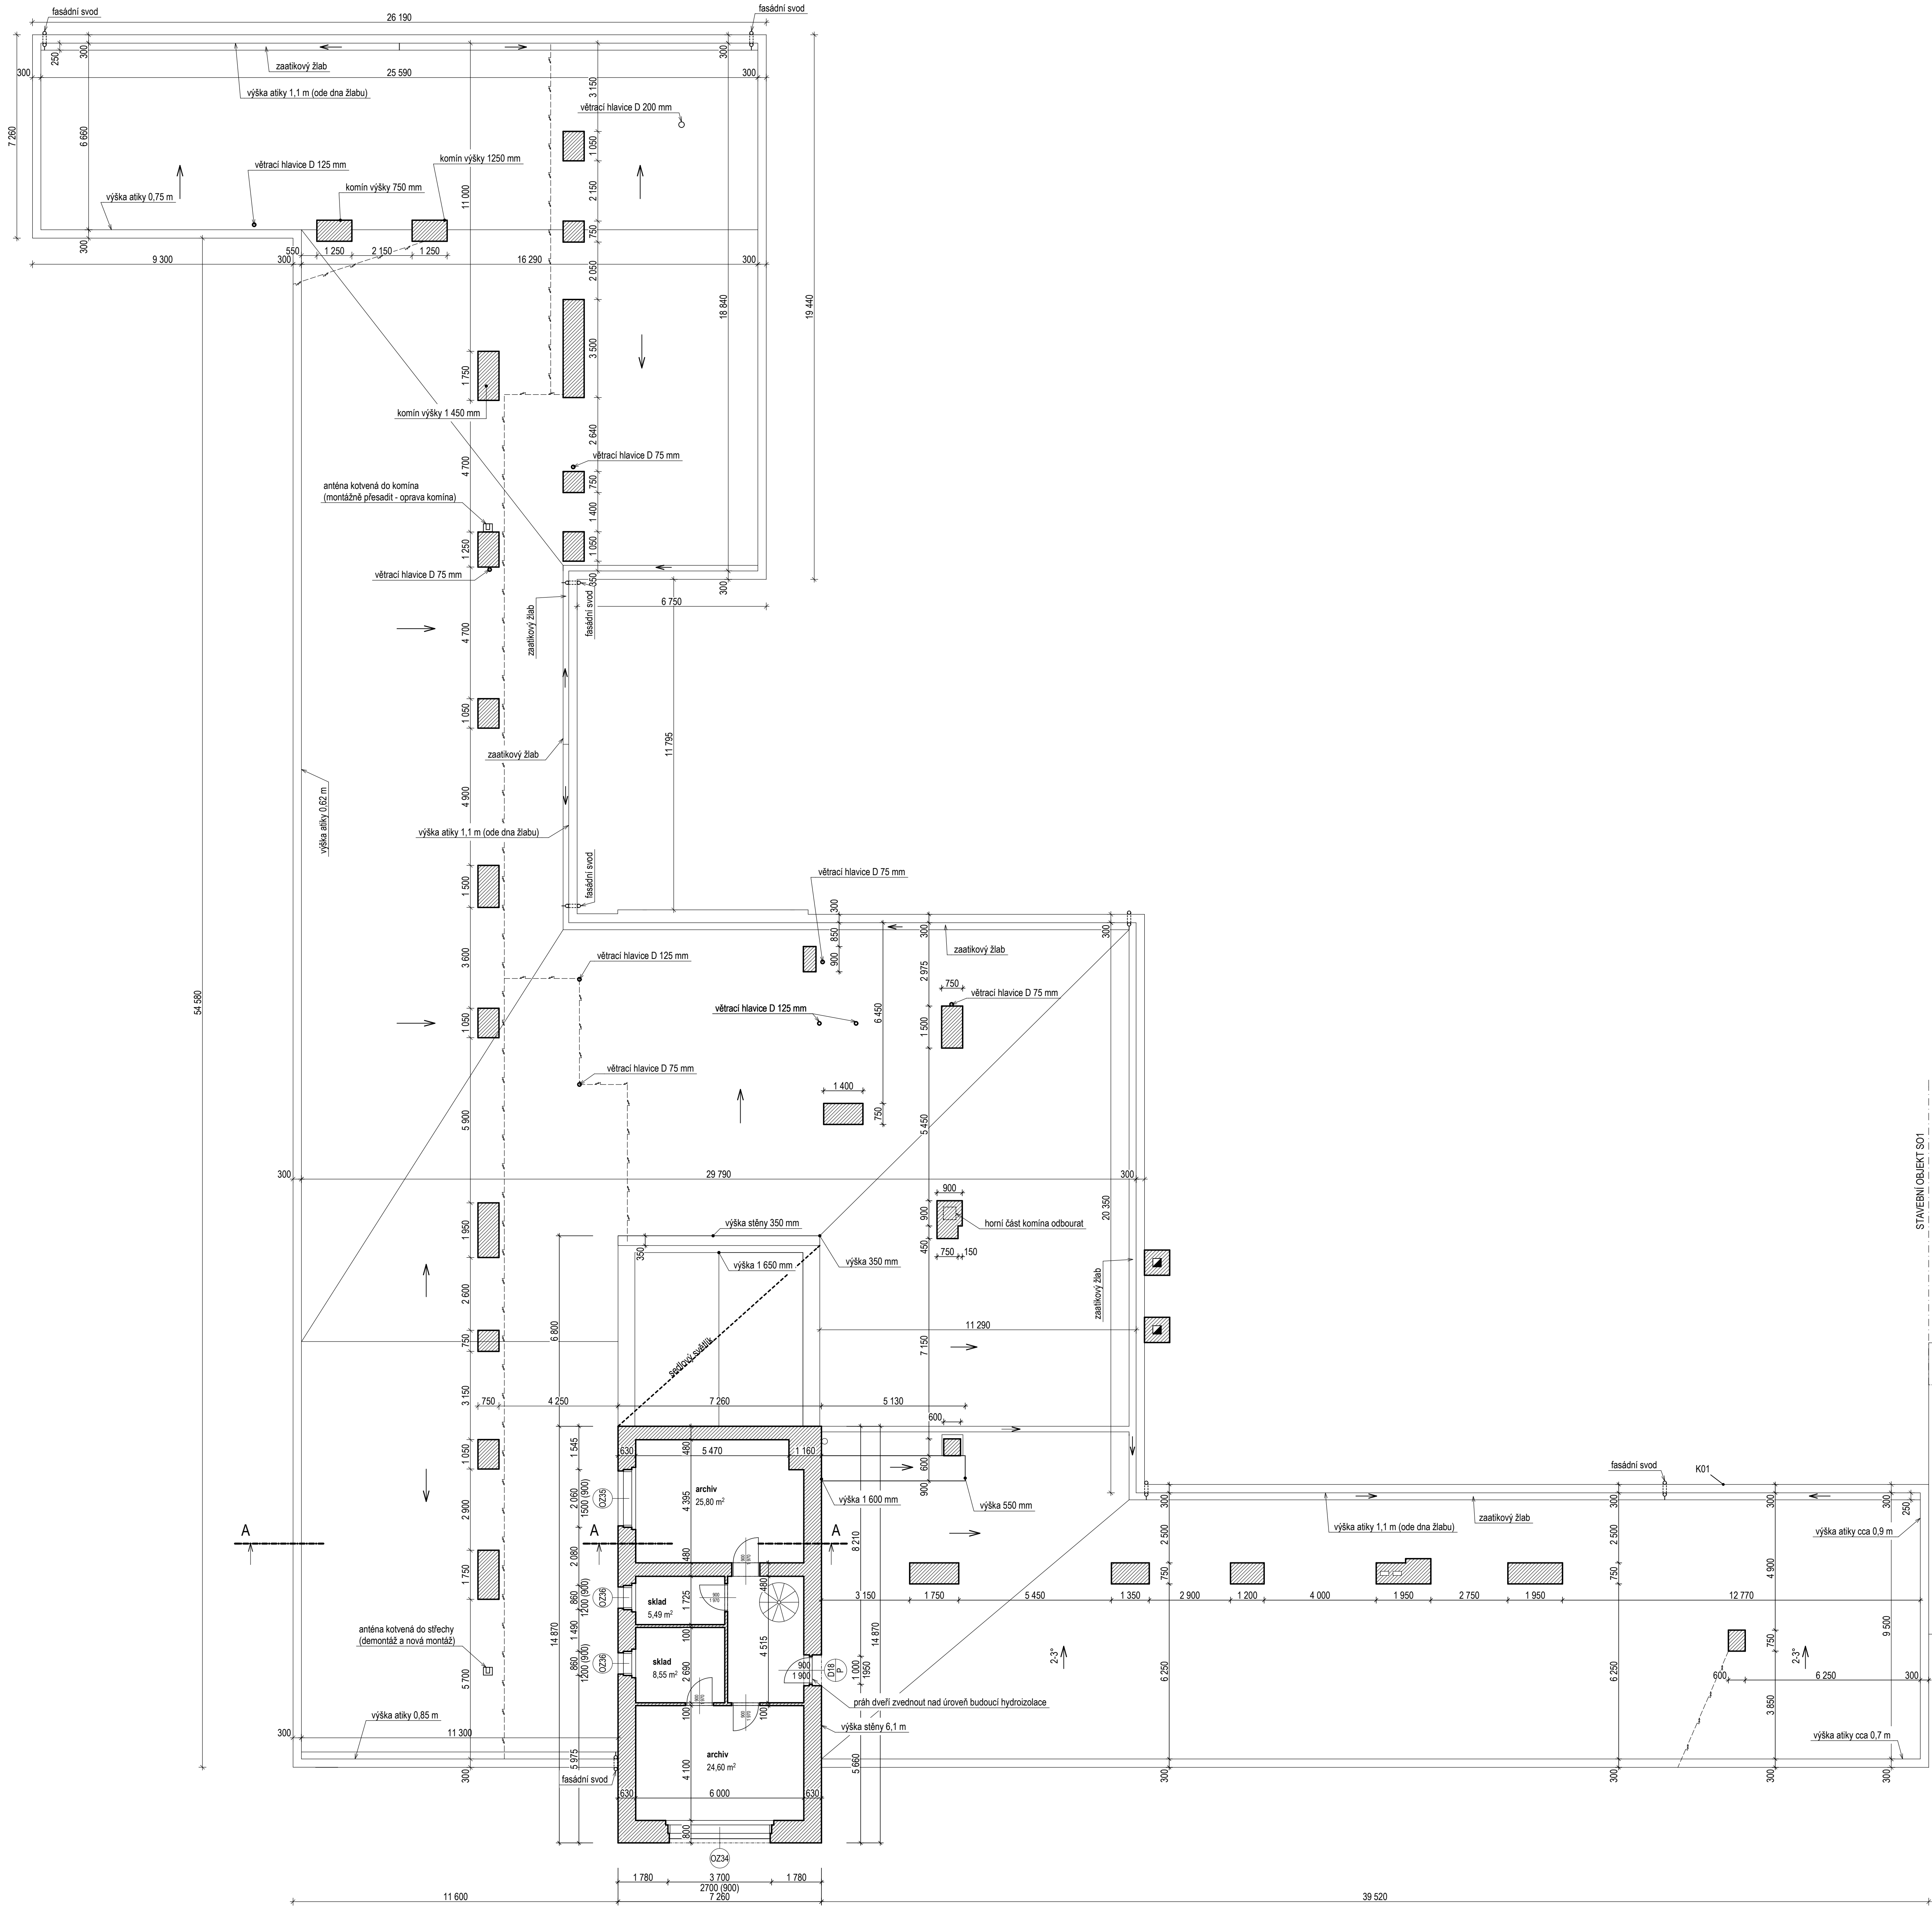

Legenda:

 stávající svisté konstrukce - plně pálené cihly

PROJEKTANT STAVEBNÍ ČÁSTI:
Ing. Ondřej Černý

Budovy EKO s.r.o.
PRÁVNĚ VYHLÁŠENÁ
Vrchovina 65, 509 01 Nová Paka
IČ: 031 06 829, tel: 774 085 725
www.budovyeko.cz

HLAVNÍ PROJEKTANT:
**ENERGY BENEFIT**
CENTRUM

ZPRACOVATEL ČÁSTI:
Energy Benefit Centre a.s.
Křenova 430/3, 162 00 Praha 6
tel: +420 270 003 300
e-mail: kontakt@energy-benefit.cz
internet: www.energy-benefit.cz

Vypracoval:
Ing. Ondřej Černý
Zodpovědný projektant:
Ing. Vladimír Fiedler


PROJEKT:
Snížení energetické náročnosti budov
SZeŠ a SOŠ Poděbrady
SO-01 - Hlavní budova školy

STAVEBNÍK:
Střední zemědělská škola a Střední odborná škola Poděbrady, p. o.
Boučkova 355/49, 290 01 Poděbrady II

ČÁST, PROFESE:
ARCHITEKTONICKO-STAVEBNÍ ŘEŠENÍ

VÝKRES:
Půdorys 3.NP a střechy - stávající stav

nařízko a podpis:
Základové číslo:
160494
Datum:
11/2016
Část:
D.1.1
Č. výřez:
04
Stupeň:
DPS
Formát:
11x44
Změna:
00
Měřítko:
1:100

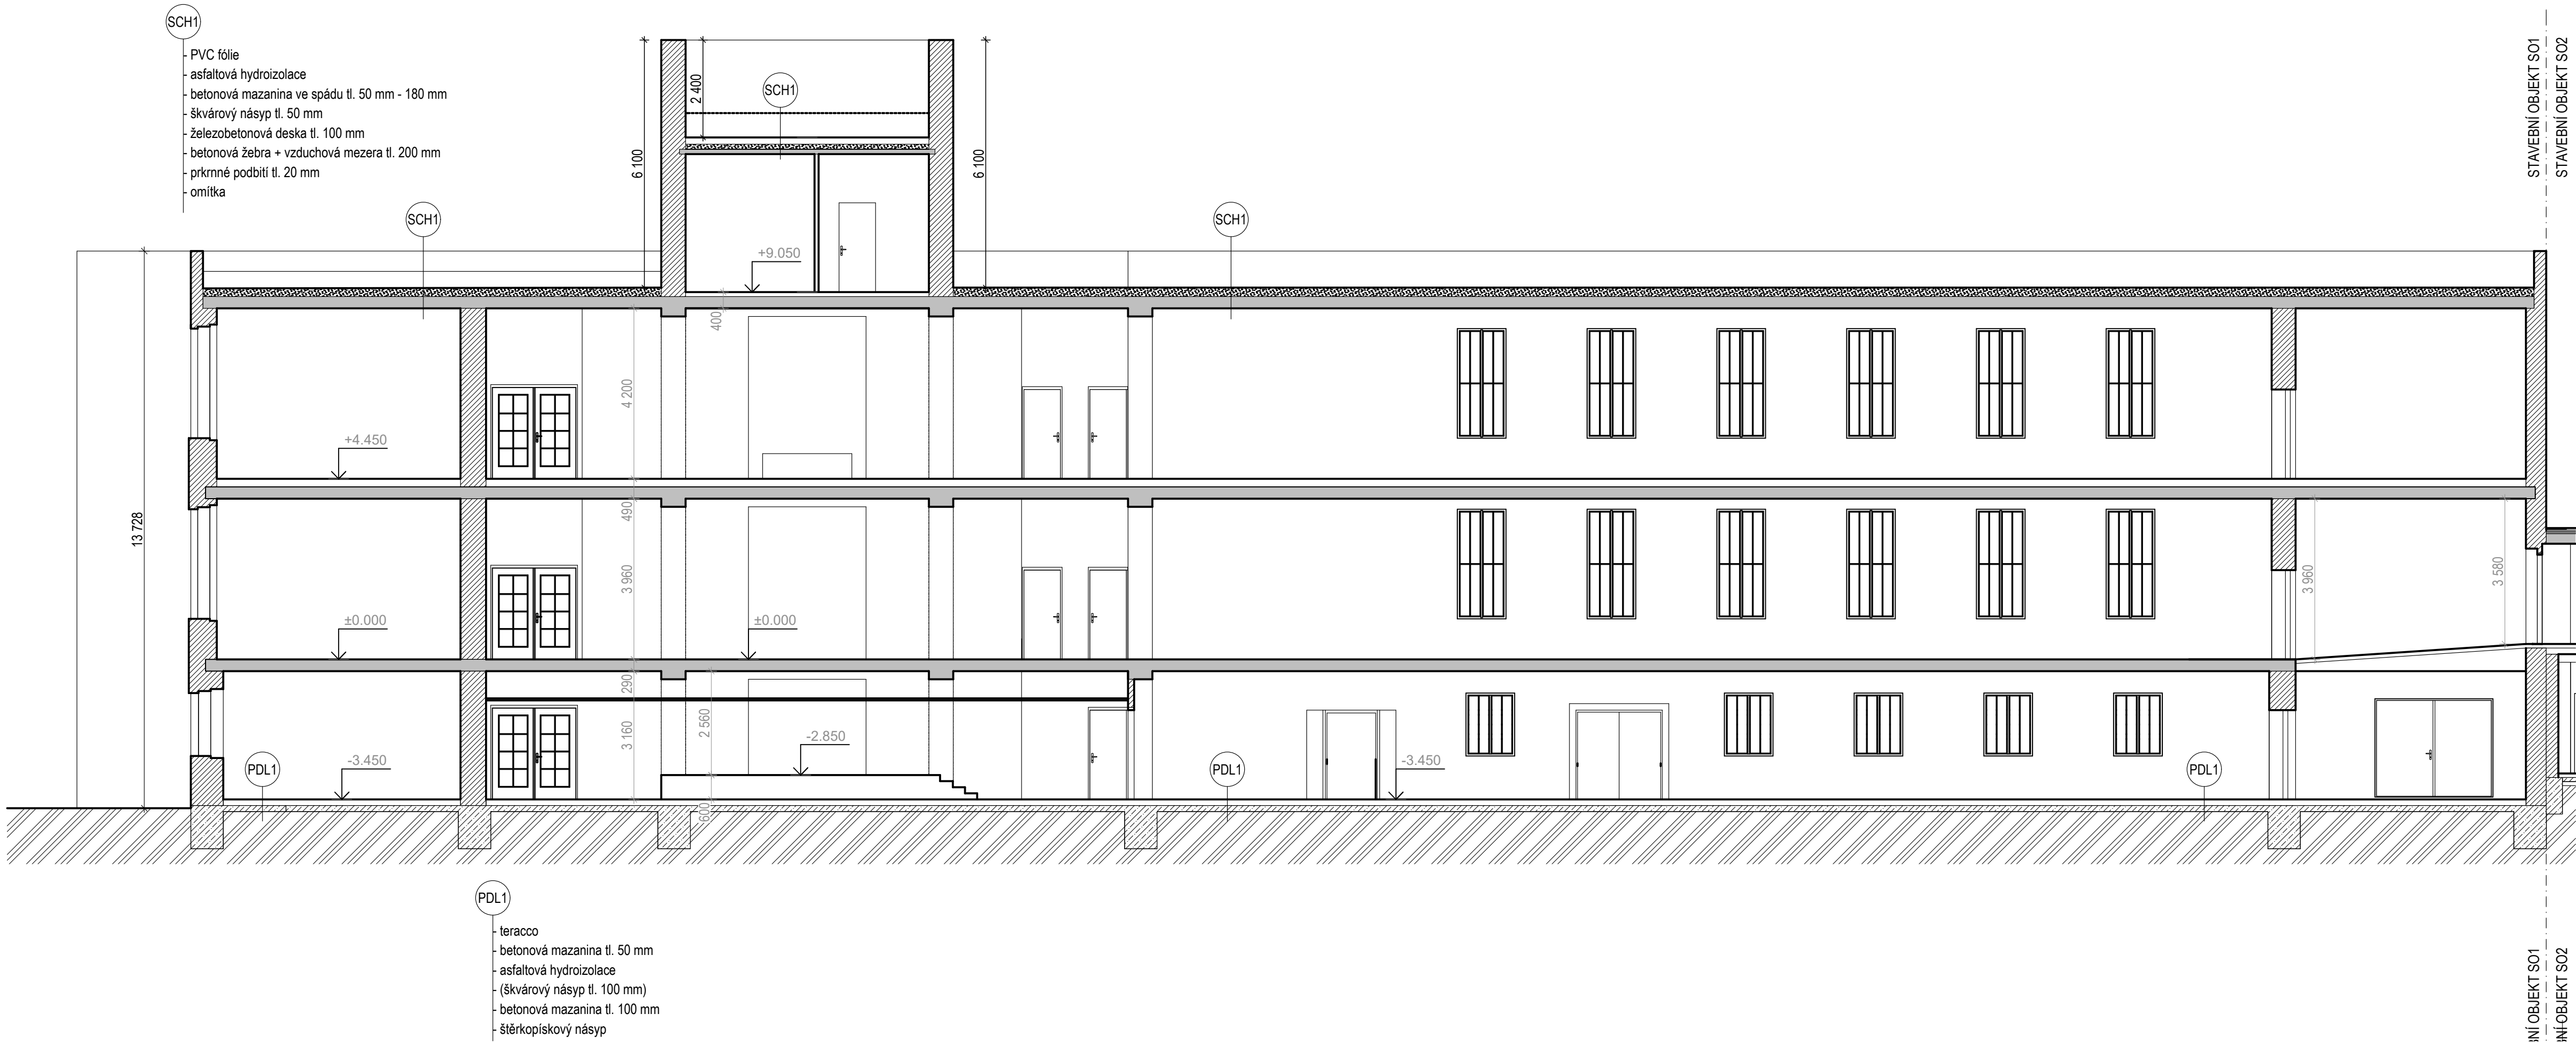

Legenda:

- svislé konstrukce z plných pálených cihel
- železobeton
- beton prostý
- zemina

Poznámky:

- Kxx** Demontáž klempířských prvků: dle tabulky výrobků.
- OZx DOx** Demontáž výplní otvorů: dle tabulky výrobků.
- Stávající omítky očistit tlakovou vodou. Odstranit nesoudržnou omítku a povrchy vyrovnat novou vápenocementovou omítkou.

PROJEKTANT STAVEBNÍ ČÁSTI: **Budovy EKO s.r.o.**
Ing. Ondřej Černý
PROJEKČNÍ KANCELÁŘ
Vrchovina 65, 509 01 Nová Paka
IČ: 031 06 829, tel.: 774 085 725
www.budovyeko.cz

HLAVNÍ PROJEKTANT:



ZPRACOVATEL ČÁSTI:
Energy Benefit Centre a.s.
Křenova 438/3, 162 00 Praha 6
tel.: +420 270 003 300
e-mail: kontakt@energy-benefit.cz
internet: www.energy-benefit.cz

Vypracoval:
Ing. Ondřej Černý

Zodpovědný projektant:
Ing. Vladimír Fiedler

PROJEKT:

Snížení energetické náročnosti budov
SZeŠ a SOŠ Poděbrady
SO-01 - Hlavní budova školy

STAVEBNÍK:

Střední zemědělská škola a Střední odborná škola Poděbrady, p. o.
Boučkova 355/49, 290 01 Poděbrady II

ČÁST, PROFESÉ:

ARCHITEKTONICKO-STAVEBNÍ ŘEŠENÍ

VÝKRES:

Řez A-A - stávající stav

razítko a podpis


Zakázkové číslo: **160494**
Paré:

Datum: **11/2016**


Část: **D.1.1**
Stupeň: **DPS**
Změna: **00**

Č. výkr.: **06**
Formát: **5xA4**
Měřítko: **1:100**


Řez C-C

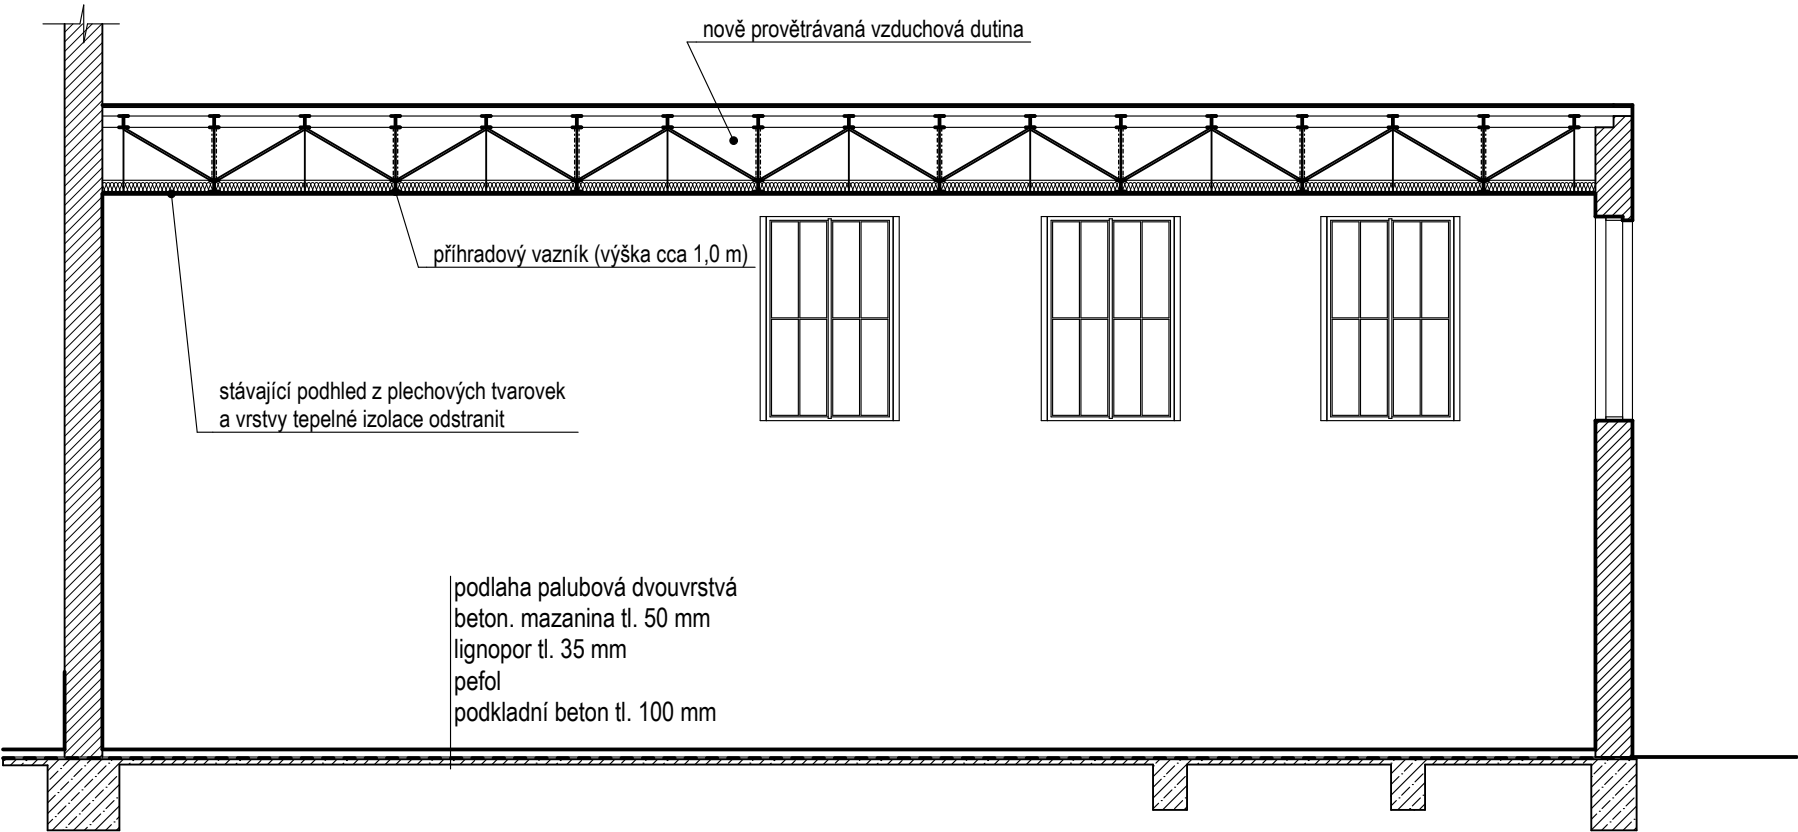


Řez D-D

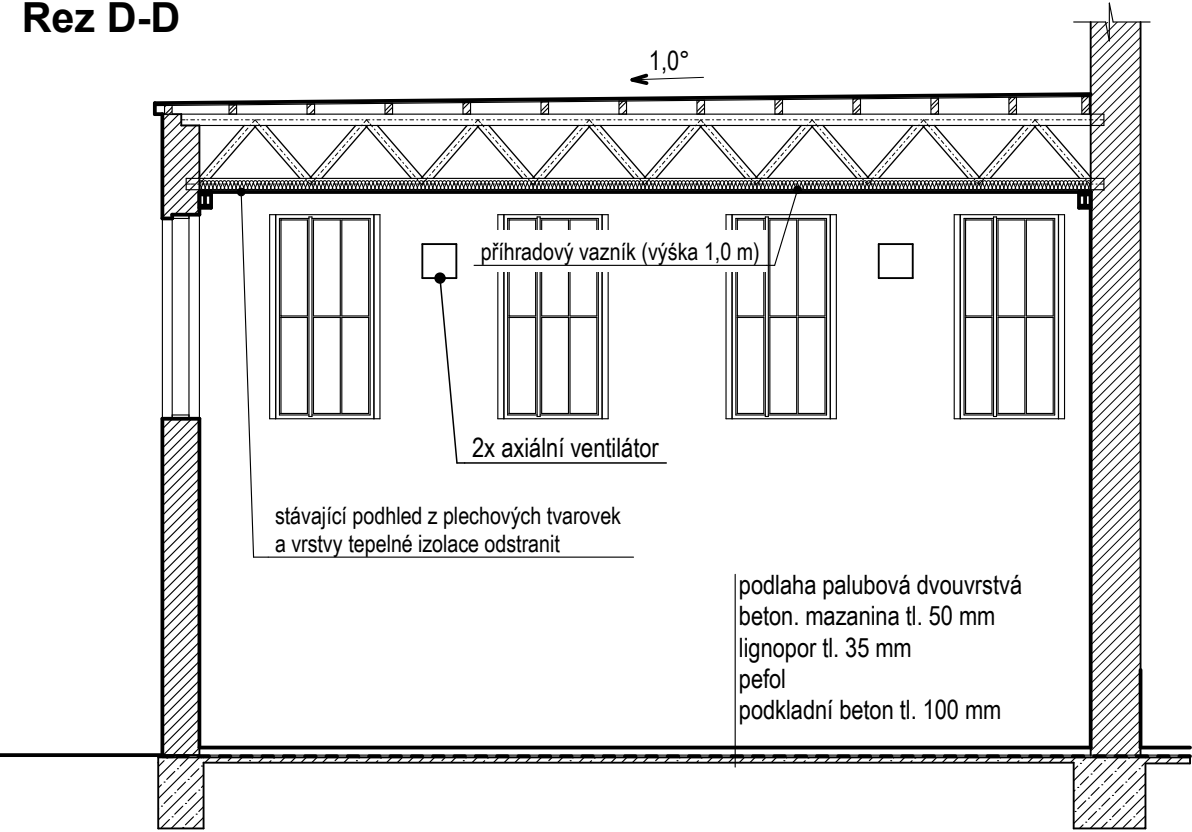

PROJEKTANT STAVEBNÍ ČÁSTI: **Budovy EKO s.r.o.**
Ing. Ondřej Černý
PROJEKČNÍ KANCELÁŘ
Vrchovina 65, 509 01 Nová Paka
IČ: 031 06 829, tel.: 774 085 725
www.budovyeko.cz

HLAVNÍ PROJEKTANT:		ZPRACOVATEL ČÁSTI:		Vypracoval:	
		Energy Benefit Centre a.s. Křenova 438/3, 162 00 Praha 6 tel.: +420 270 003 300 e-mail: kontakt@energy-benefit.cz internet: www.energy-benefit.cz		Ing. Ondřej Černý	
PROJEKT:					
Snížení energetické náročnosti budov SZeŠ a SOŠ Poděbrady SO-01 - Hlavní budova školy					
STAVEBNÍK:					
Střední zemědělská škola a Střední odborná škola Poděbrady, p. o. Boučkova 355/49, 290 01 Poděbrady II					
ČÁST, PROFESE:					
ARCHITEKTONICKO-STAVEBNÍ ŘEŠENÍ					
VÝKRES:					
Řez C-C, Řez D-D - stávající stav					
razítko a podpis					
Zakázkové číslo:				Paré:	
160494					
Datum:					
11/2016					
Část:	Stupeň:	Změna:			
D.1.1	DPS	00			
Č. výkr.:	Formát:	Měřítko:			
07	2xA4	1:100			

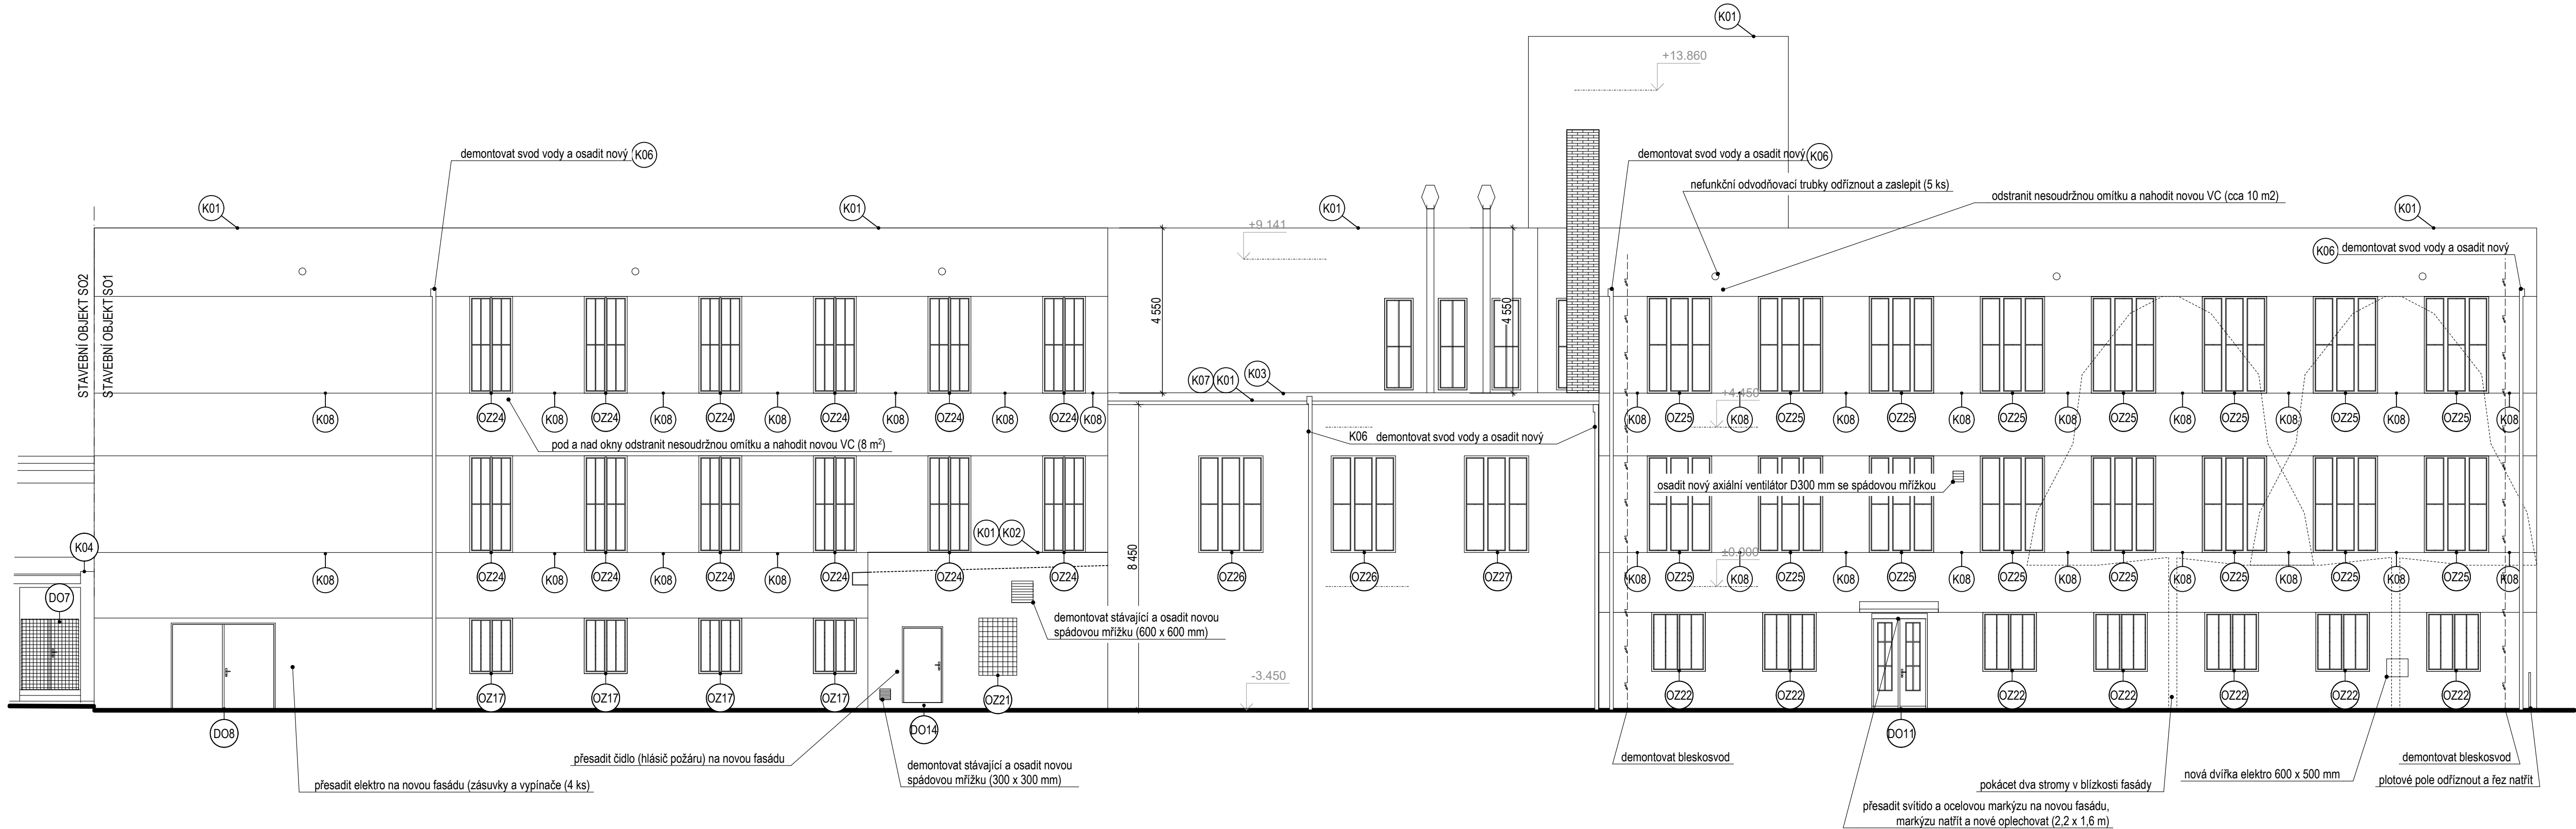

Poznámky:

Kxx Demontáž klempířských prvků: dle tabulky výrobků.

OZx DOx Demontáž výplní otvorů: dle tabulky výrobků.

Stávající omítky očistit tlakovou vodou. Odstranit nesoudržnou omítku a povrchy vyrovnat novou vápenocementovou omítkou.

PROJEKTANT STAVEBNÍ ČÁSTI:
Ing. Ondřej Černý

Budovy EKO s.r.o.
PROJEKČNÍ KANCELÁŘ
Vrchovina 65, 509 01 Nová Paka
IČ: 031 06 829, tel.: 774 085 725
www.budovyeko.cz

HLAVNÍ PROJEKTANT:

ZPRACOVATEL ČÁSTI:
Energy Benefit Centre a.s.
Křenova 438/3, 162 00 Praha 6
tel.: +420 270 003 300
e-mail: kontakt@energy-benefit.cz
internet: www.energy-benefit.cz

Vypracoval:
Ing. Ondřej Černý

Zodpovědný projektant:
Ing. Vladimír Fiedler

PROJEKT:
Snižení energetické náročnosti budov
SZeŠ a SOŠ Poděbrady
SO-01 - Hlavní budova školy

STAVEBNÍK:
Střední zemědělská škola a Střední odborná škola Poděbrady, p. o.
Boučkova 355/49, 290 01 Poděbrady II

ČÁST, PROFESE:
ARCHITEKTONICKO-STAVEBNÍ ŘEŠENÍ

VÝKRES:
Pohled od severozápadu - stávající stav


razítko a podpis

Zakázkové číslo: **160494**

Datum: **11/2016**

Část: **D.1.1** | Stupeň: **DPS** | Změna: **00**

Č. výkr.: **09** | Formát: **5xA4** | Měřítko: **1:100**

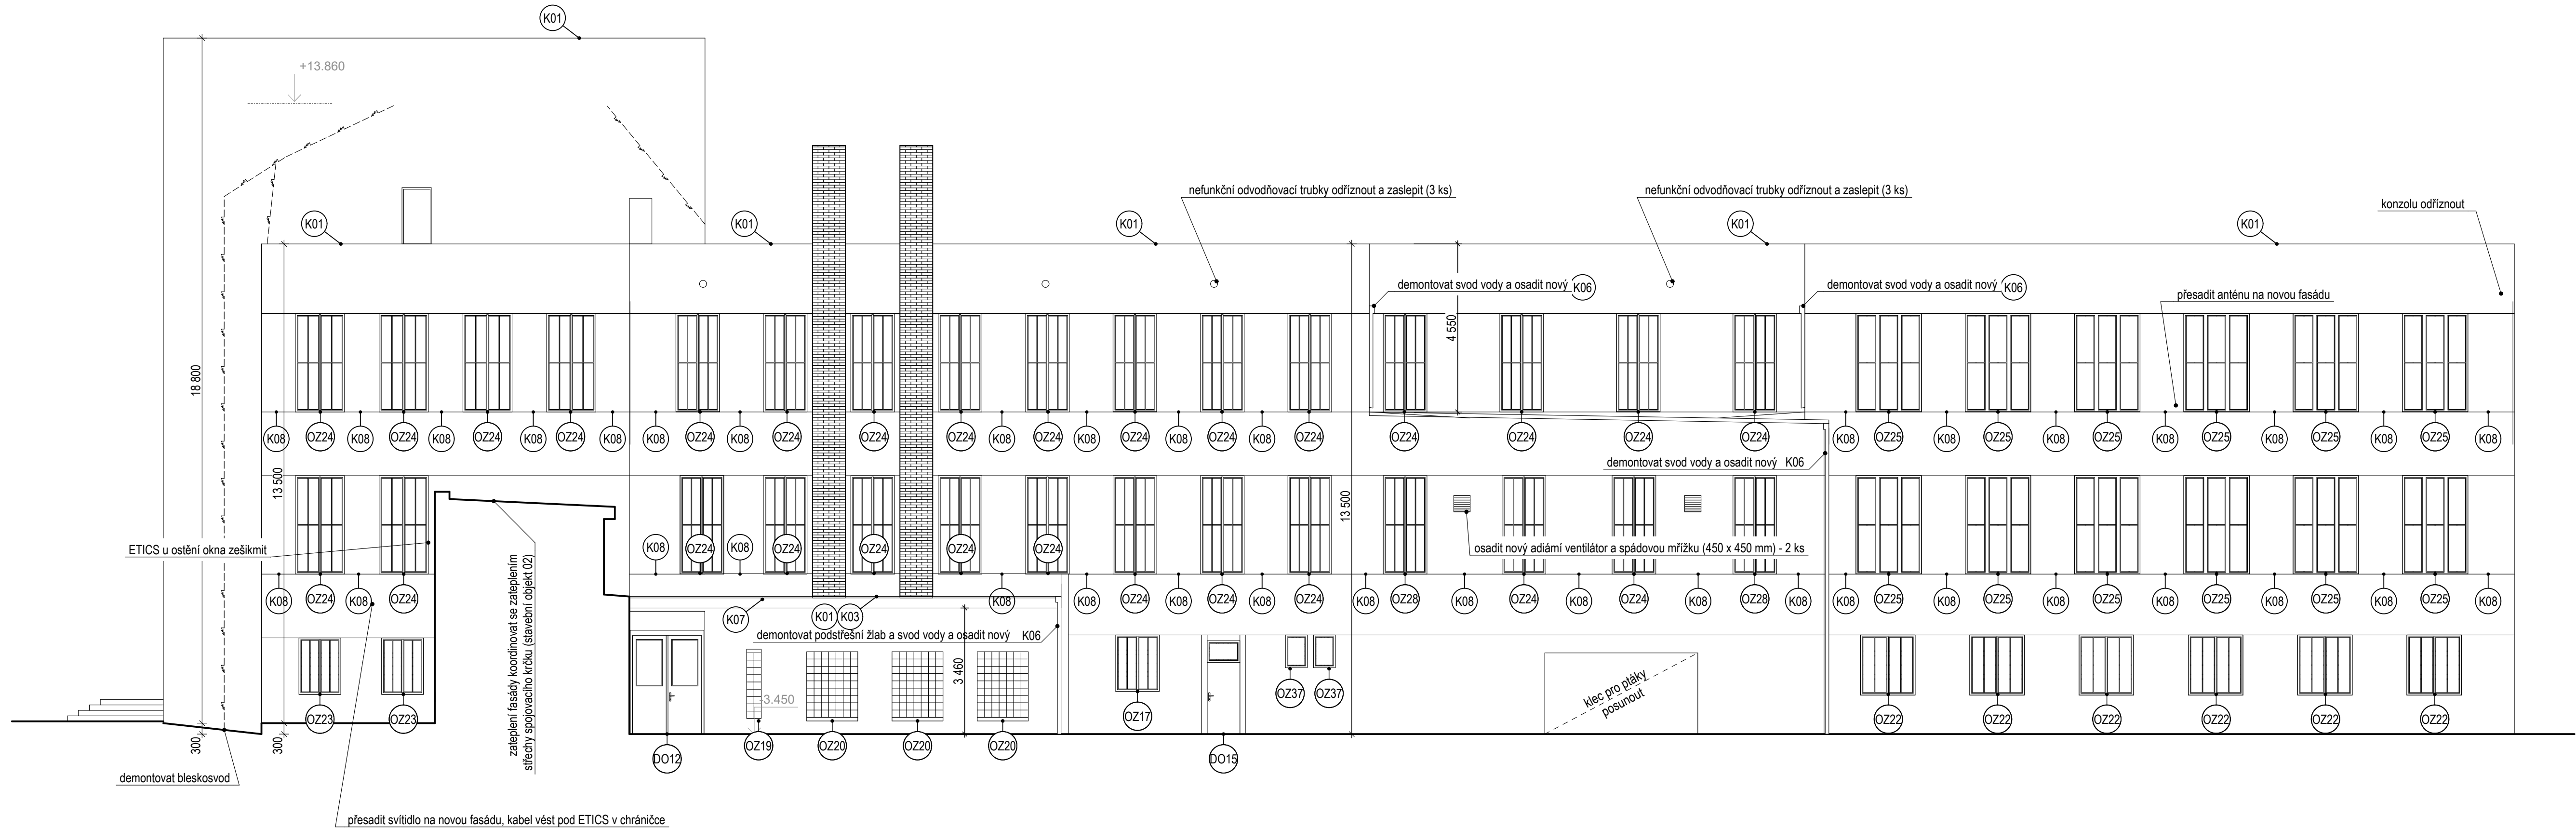


Poznámky:

(Kxx) Demontáž klempířských prvků: dle tabulky výrobků.

(OZx)(DOx) Demontáž výplní otvorů: dle tabulky výrobků.

Stávající omítky očistit tlakovou vodou. Odstranit nesoudržnou omítku a povrchy vyrovnat novou vápenocementovou omítkou.

PROJEKTANT STAVEBNÍ ČÁSTI: **Budovy EKO s.r.o.**
Ing. Ondřej Černý
Vrchovína 65, 509 01 Nová Paka
IČ: 031 06 829, tel.: 774 085 725
www.budovyeko.cz

HLAVNÍ PROJEKTANT:
**ENERGY BENEFIT CENTRE**

ZPRACOVATEL ČÁSTI:
Energy Benefit Centre a.s.
Křenova 438/3, 162 00 Praha 6
tel.: +420 270 003 300
e-mail: kontakt@energy-benefit.cz
internet: www.energy-benefit.cz

Vypracoval:
Ing. Ondřej Černý

Zodpovědný projektant:
Ing. Vladimír Fiedler

PROJEKT:
**Snížení energetické náročnosti budov
SZeŠ a SOŠ Poděbrady
SO-01 - Hlavní budova školy**

STAVEBNÍK:
**Střední zemědělská škola a Střední odborná škola Poděbrady, p. o.
Boučkova 355/49, 290 01 Poděbrady II**

ČÁST, PROFESE:
ARCHITEKTONICKO-STAVEBNÍ ŘEŠENÍ

VÝKRES:
Pohled od severovýchodu - stávající stav

razítko a podpis

Zakázkové číslo:
160494

Datum:
11/2016

Část:
D.1.1

Č. výkr.:
10

Stupeň:
DPS

Formát:
5xA4

Paré:
00

Změna:
00

Měřítko:
1:100

