


Půdorys 1NP, měřítko 1:50

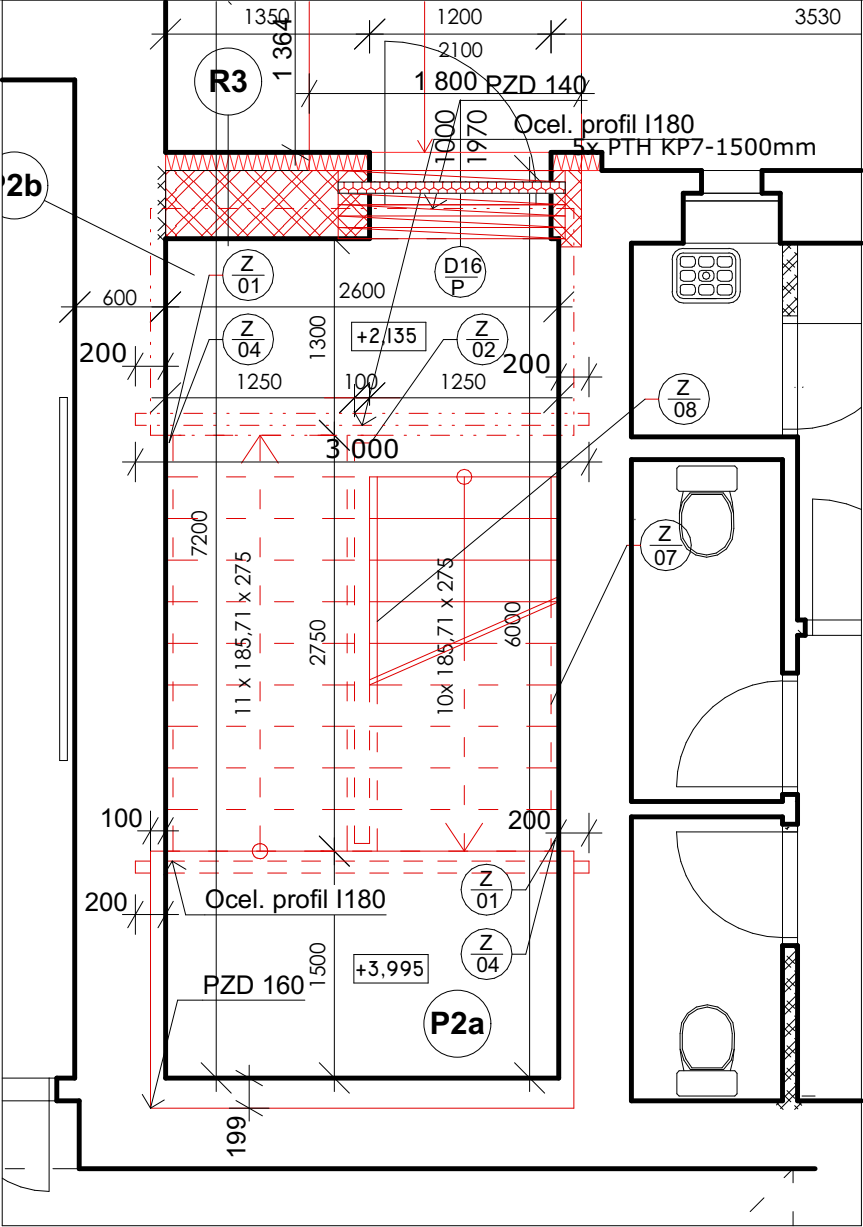

Orientace		Generální projektant		Razítko	
		<p>Ing. Petr Petele Náměstí Krále Jiřího z poděbrad 74 252 03 Řevnice IČO: 13309099 projekce pozemních staveb inženýring, stavební dozor +420 603 427 345 ariesplus@seznam.cz</p>			
± 0,000 = 344.130 B.p.v.					
Architekt	Ing. Petr Petele			Projektant části PD	
HIP	Ing. Petr Petele			<p>Ing. Petr Petele Náměstí Krále Jiřího z poděbrad 74 252 03 Řevnice IČO: 13309099 projekce pozemních staveb inženýring, stavební dozor +420 603 427 345 ariesplus@seznam.cz</p>	
Zodp. projektant	Ing. Petr Petele				
Vypracoval	Ing. Jan Kalenský				
Kontroloval	Ing. Petr Petele				
Investor	Středočeský kraj, Krajský úřad, Zborovská 81/11, 150 21 Praha 5 - Smíchov				
Místo stavby	Gymnázium Hostivice, Komenského 141				Číslo paré
Název stavby	<p><b>GYMNÁZIUM HOSTIVICE REKONSTRUKCE GYMNÁZIA II. ETAPA</b></p>				Formát
					210x297
Číslo výkresu	D. DOKUMENTNACE OBJEKTŮ - D.1.1. Architektonicko-stavební řešení				Datum
					10/2022
Číslo výkresu	Půdorys 1.NP - nový stav				Stupeň dokumentace
					DPS
Číslo výkresu	20220122				Měřítko
					1:50
Číslo výkresu	20220122				Číslo výkresu
					D.1.1.12
					Revize