


Střecha - půdorys - nový stav, měřítko 1:100, 1:1

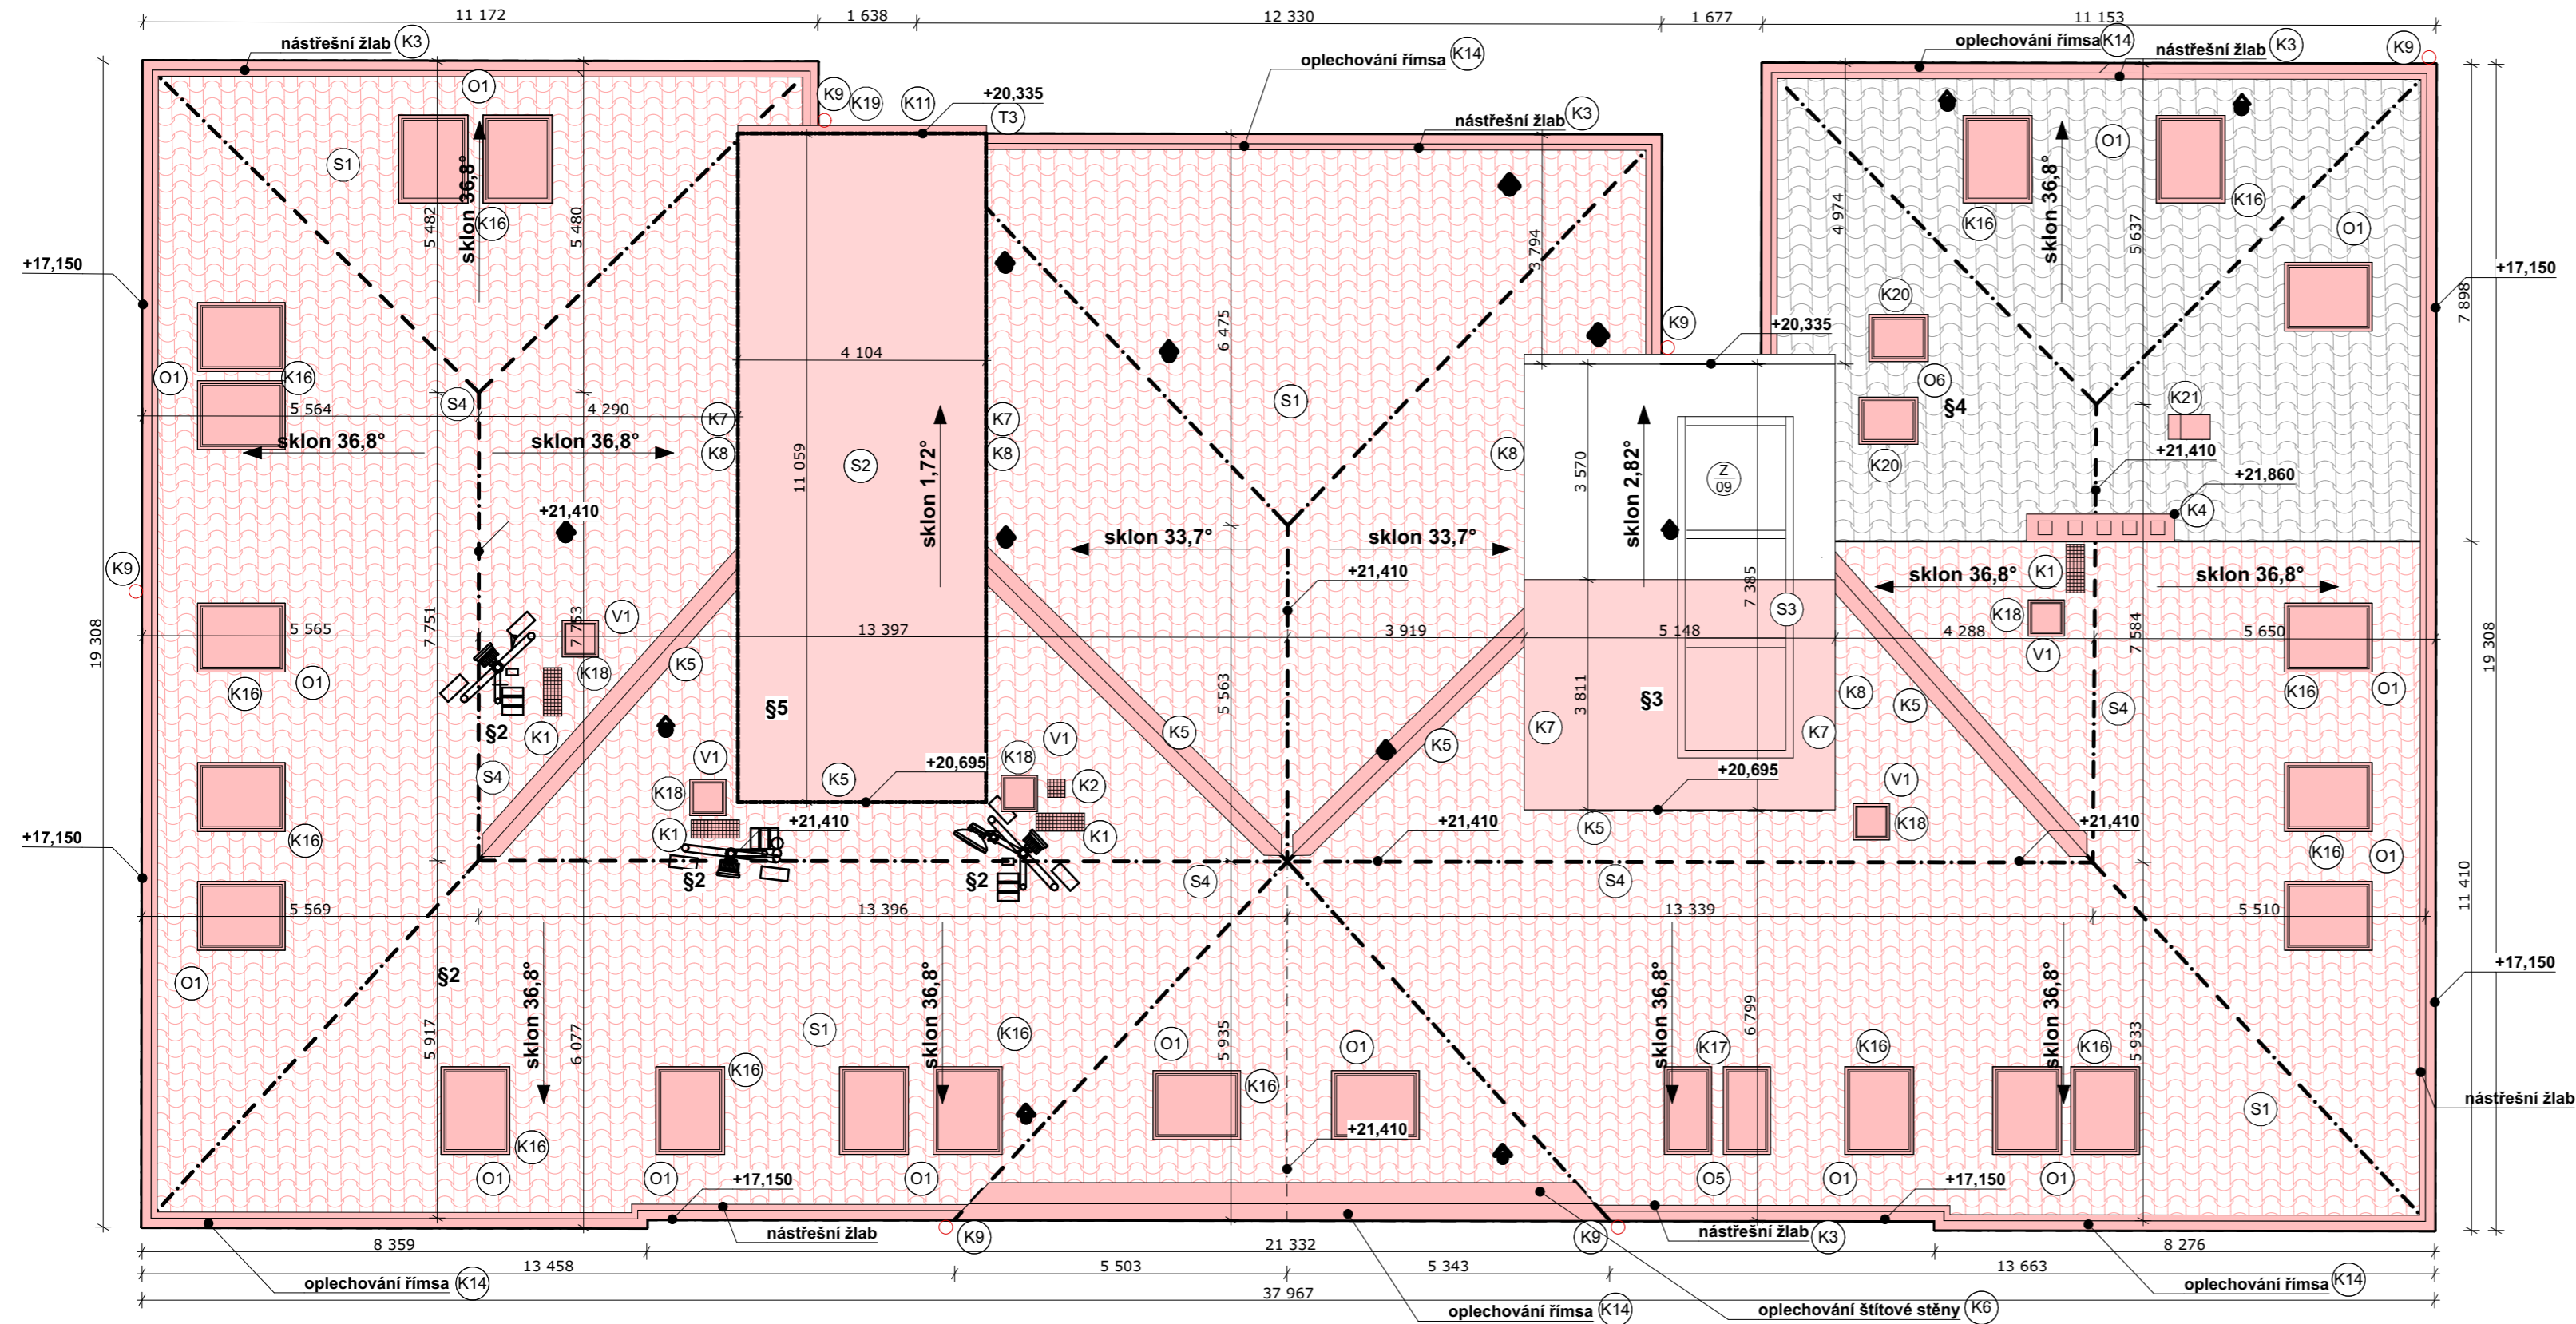


Poznámky:

- §2 antény CETIN
§3 nová část pultové střechy
§4 nová krytina (krov ponechán)
§5 ocelová pozinkovaná kosntrukce pro klimajednotky


Legenda:




odvětrání stoupaček kanalizace nad střešní rovinu

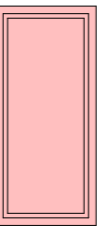

- O5_střešní okna 780 x 1600
- součástí systémové oplechování
 - kyvný způsob otevírání – pant ve středu rámu
 - jednoduchá, bezpečná a rychlá montáž díky klik systému
 - madlo na horní hraně křídla pro pohodlné
 - nastavitelný pant pro dodatečné seřízeníkřídla vůči rámu
 - bezpečnostní mycí poloha
 - spárové přivětrávání

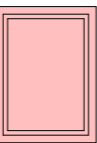

- O6_střešní okna 780 x 980
- součástí systémové oplechování
 - kyvný způsob otevírání – pant ve středu rámu
 - jednoduchá, bezpečná a rychlá montáž díky klik systému
 - madlo na horní hraně křídla pro pohodlné
 - nastavitelný pant pro dodatečné seřízeníkřídla vůči rámu
 - bezpečnostní mycí poloha
 - spárové přivětrávání

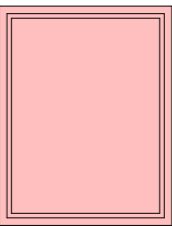

- O1_střešní okna 1140 x 1600
- součástí systémové oplechování
 - kyvný způsob otevírání – pant ve středu rámu
 - jednoduchá, bezpečná a rychlá montáž díky klik systému
 - madlo na horní hraně křídla pro pohodlné
 - nastavitelný pant pro dodatečné seřízeníkřídla vůči rámu
 - bezpečnostní mycí poloha
 - spárové přivětrávání

Každá 7. taška v každé řadě - 1 protisněhová taška anebo hák + jedna celá řada nad okapem. Spotřeba cca 1,4ks/m2

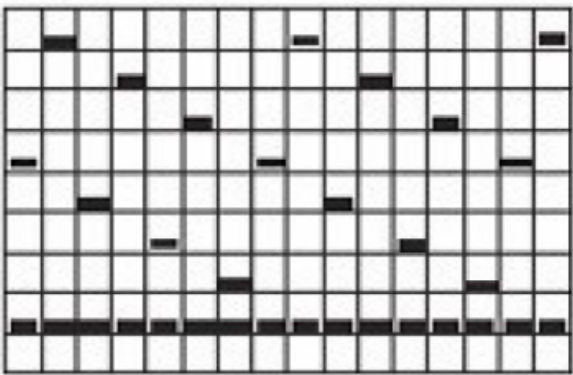
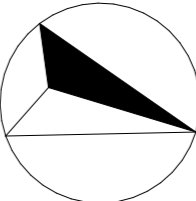
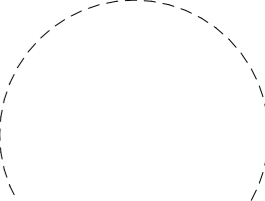
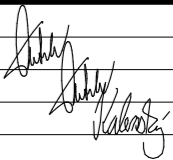


Schéma b

Orientace		Generální projektant		Razítko	
		Ing. Petr Petele Náměstí Krále Jiřího z poděbrad 74 252 03 Řevnice IČO: 13309099 projekce pozemních staveb inženýring,stavební dozor +420 603 427 345 ariesplus@seznam.cz			
± 0,000 = 344.130 B.p.v.					
Architekt				Projektant části PD	
HIP				Ing. Petr Petele Náměstí Krále Jiřího z poděbrad 74 252 03 Řevnice IČO: 13309099 projekce pozemních staveb inženýring,stavební dozor +420 603 427 345 ariesplus@seznam.cz	
Zodp. projektant					
Vypracoval					
Kontroloval					
Investor		Středočeský kraj, Krajský úřad, Zborovská 81/11, 150 21 Praha 5 - Smíchov			
Místo stavby		Gymnázium Hostivice, Komenského 141			
Název stavby		<div>GYMNÁZIUM HOSTIVICE</div> <div>REKONSTRUKCE GYMNAZIA</div> <div>II. ETAPA</div>			
Číslo výkresu		D. DOKUMENTACE OBJEKTŮ - D.1.1. Architektonicko-stavební řešení			
Číslo výkresu		Střecha - půdorys - nový stav		Měřítko 1:100, 1:1	
Číslo výkresu		20221022		Číslo výkresu D.1.1.15	
				Revize	