


Půdorys střechy - stávající stav, bourané konstrukce, měřítko 1:100, 1:50

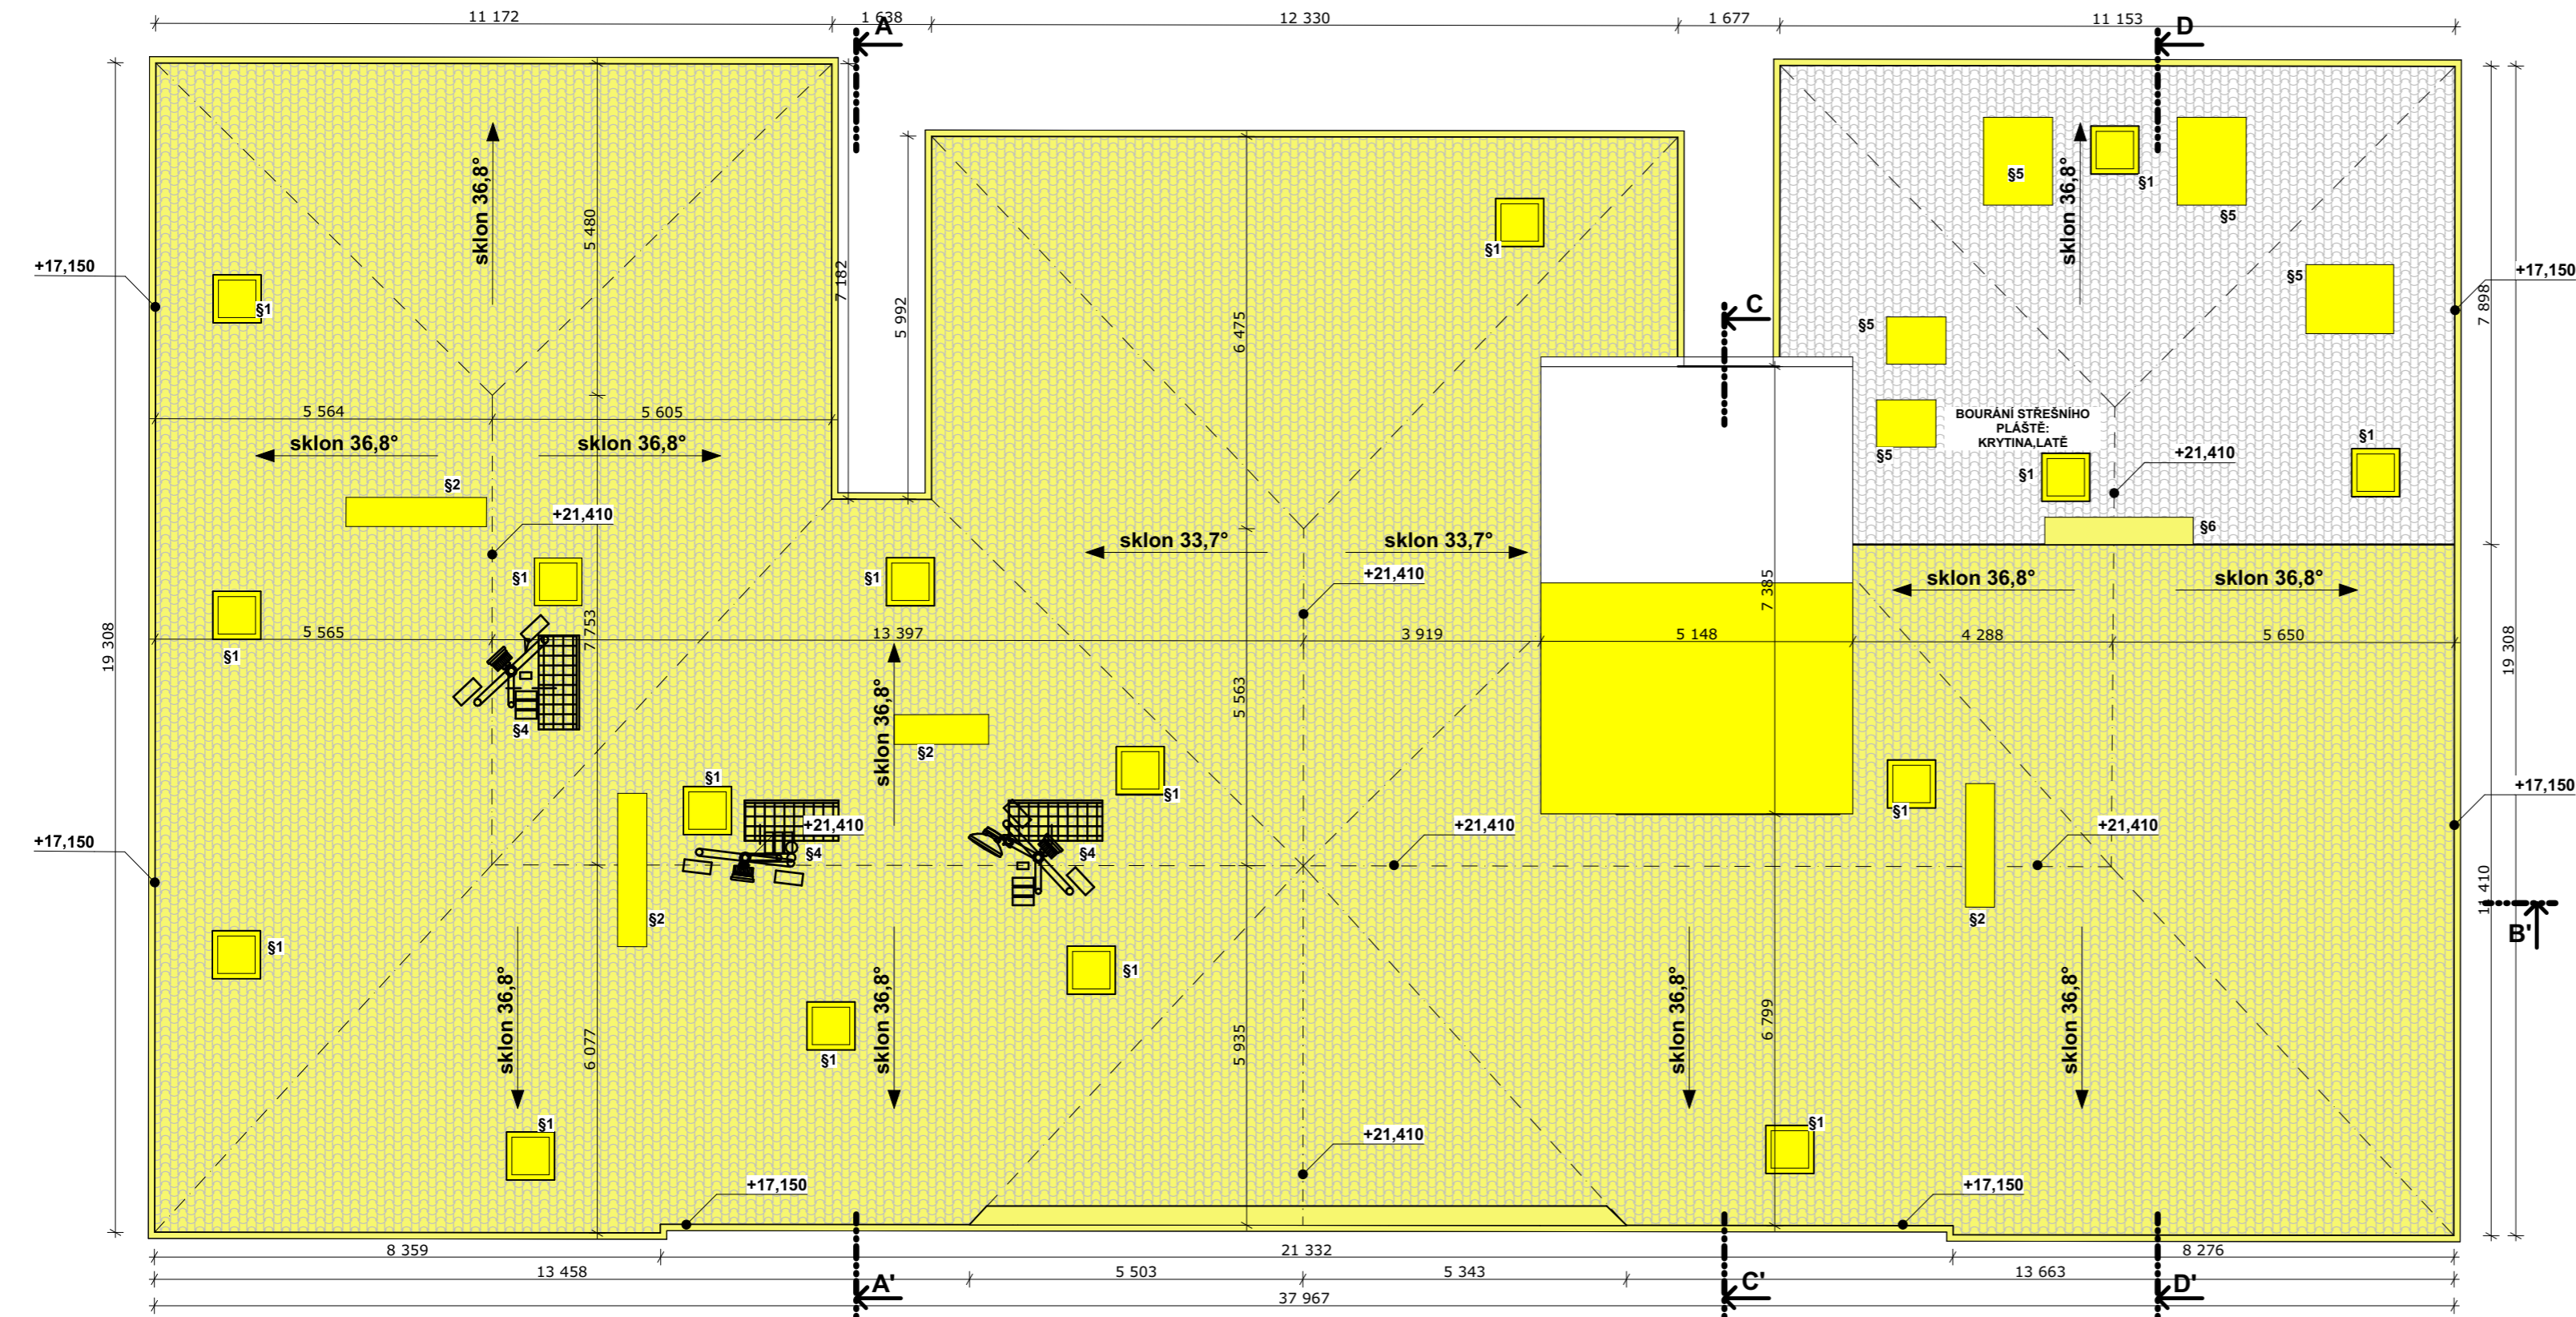

Legenda materiálů:

stávající

bourané

Stávající konstrukce

Tabulka bouraných prvků:

- §1
- demontáž střešních oken
- §2
- odstranění stávajících komínů
- §4
- demontáž antén - provádí provozovatel CETIN
- §5
- vybourání orvoru pro nová střešní okna
- §6
- komín ubourán do úrovně střechy a nově vyzdět (spodní část pouze oprava)

Poznámka:

Veškeré rozměry, tak jak jsou navrženy, vycházejí ze zaměření stávajícího stavu a je nutno je ověřit na stavbě.

Jakékoliv změny vyplývající z odchylek skutečného stavu od projektu je nutno konzultovat s generálním projektantem.

V rámci bouracích prací bude dále demontováno veškeré vybavení společnosti CETIN ze střechy, demontovány budou též okapové nástřešní žlaby, veškeré oplechování.

V rámci bouracích prací bude dále demontováno veškeré vybavení řešených prostor (nábytek) a veškeré prvky a vedení stávajících instalací.

Budou vybourány prostupy a drážky ve svislých a vodorovných konstrukcích pro vedení technických instalací.

Orientace		Generální projektant		Razítko		
		Ing. Petr Petele Náměstí Krále Jiřího z poděbrad 74 252 03 Řevnice IČO: 13309099 projekce pozemních staveb inženýring,stavební dozor +420 603 427 345 ariesplus@seznam.cz				
± 0,000 = 344.130 B.p.v.						
Architekt		Ing. Petr Petele		Projektant části PD		
HIP		Ing. Petr Petele		Ing. Petr Petele Náměstí Krále Jiřího z poděbrad 74 252 03 Řevnice IČO: 13309099 projekce pozemních staveb inženýring,stavební dozor +420 603 427 345 ariesplus@seznam.cz		
Zodp. projektant		Ing. Petr Petele				
Vypracoval		Ing. Jan Kalenský				
Kontroloval		Ing. Petr Petele				
Investor	Středočeský kraj, Krajský úřad, Zborovská 81/11, 150 21 Praha 5 - Smíchov					
Místo stavby	Gymnázium Hostivice, Komenského 141					
Název stavby					Číslo paré	
GYMNÁZIUM HOSTIVICE REKONSTRUKCE GYMNAZIA II. ETAPA						
					Formát	630x297
Číslo výkresu D. DOKUMENTACE OBJEKTŮ - D.1.1. Architektonicko-stavební řešení					Datum	10/2022
					Stupeň dokumentace	DPS
Číslo výkresu Půdorys střechy - stávající stav, bourané konstrukce					Měřítko	1:100, 1:50
Číslo výkresu					Číslo výkresu D.1.1.5	Revize
20221022						