
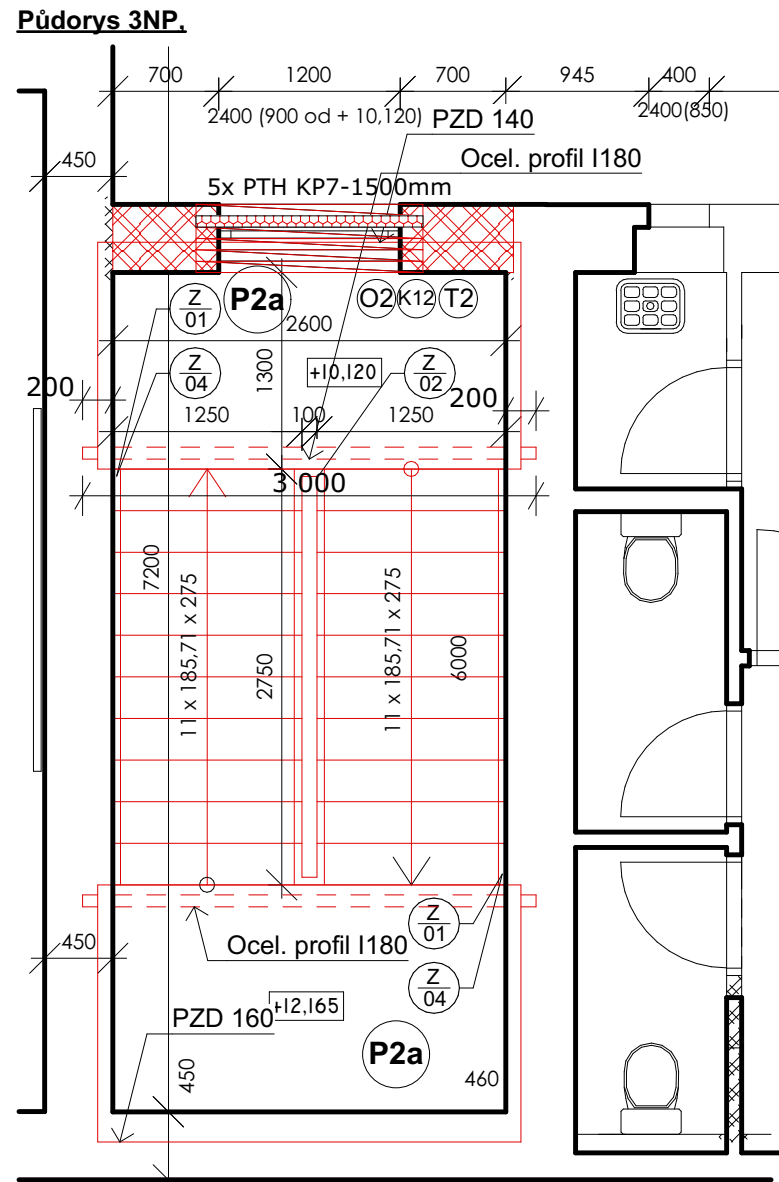


Půdorys 2.NP a 3.NP - nový stav - schodiště, měřítko 1:50

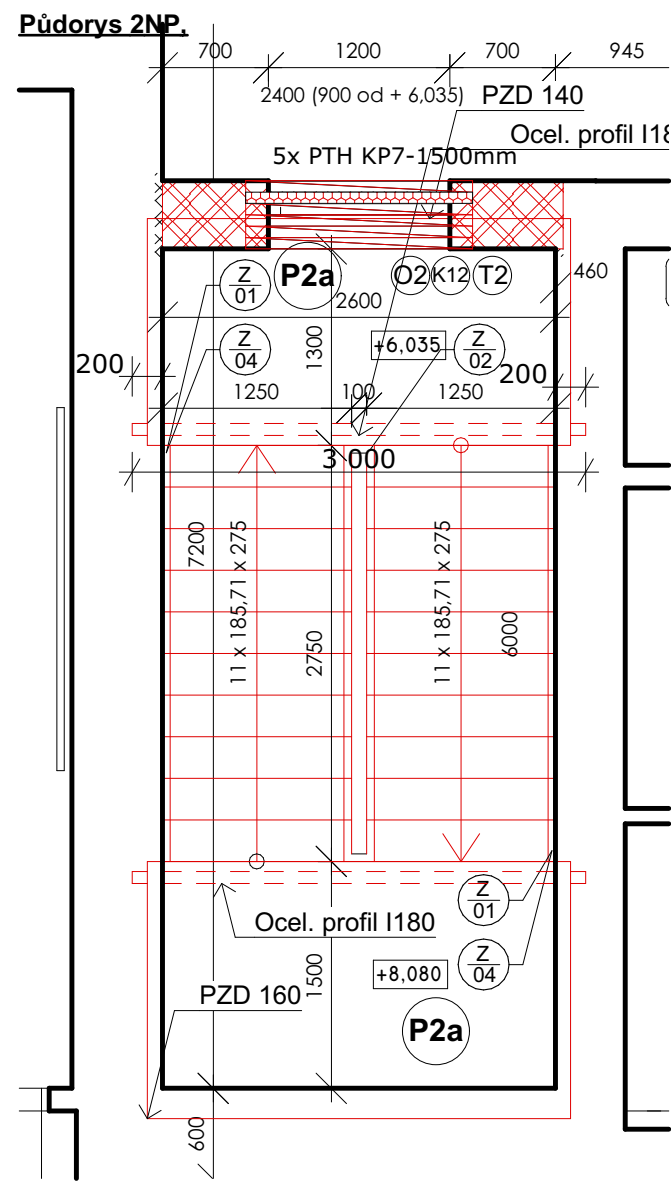

**Poznámky:**  
konstrukční řešení viz. statický posudek

Orientace		Generální projektant		Razítko	
		<div>Ing. Petr Petele Náměstí Krále Jiřího z poděbrad 74 252 03 Řevnice IČO: 13309099 projekce pozemních staveb inženýring, stavební dozor +420 603 427 345 ariesplus@seznam.cz</div>			
± 0,000 = 344.130 B.p.v.					
Architekt				Projektant části PD	
HIP				Ing. Petr Petele Náměstí Krále Jiřího z poděbrad 74 252 03 Řevnice IČO: 13309099 projekce pozemních staveb inženýring, stavební dozor +420 603 427 345 ariesplus@seznam.cz	
Zodp. projektant					
Vypracoval					
Kontroloval		Ing. Petr Petele			
Investor		Středočeský kraj, Krajský úřad, Zborovská 81/11, 150 21 Praha 5 - Smíchov			
Místo stavby		Gymnázium Hostivice, Komenského 141			
Název stavby		<div>GYMNÁZIUM HOSTIVICE REKONSTRUKCE GYMNÁZIA II. ETAPA</div>			
Číslo výkresu		D. DOKUMENTNACE OBJEKTŮ - D.1.1. Architektonicko-stavební řešení			
Číslo výkresu		Půdorys 2.NP a 3.NP - nový stav - schodiště			
Číslo výkresu		20220122			
		Číslo výkresu		Revize	
		D.1.1.13			