



2. fáze



3. fáze

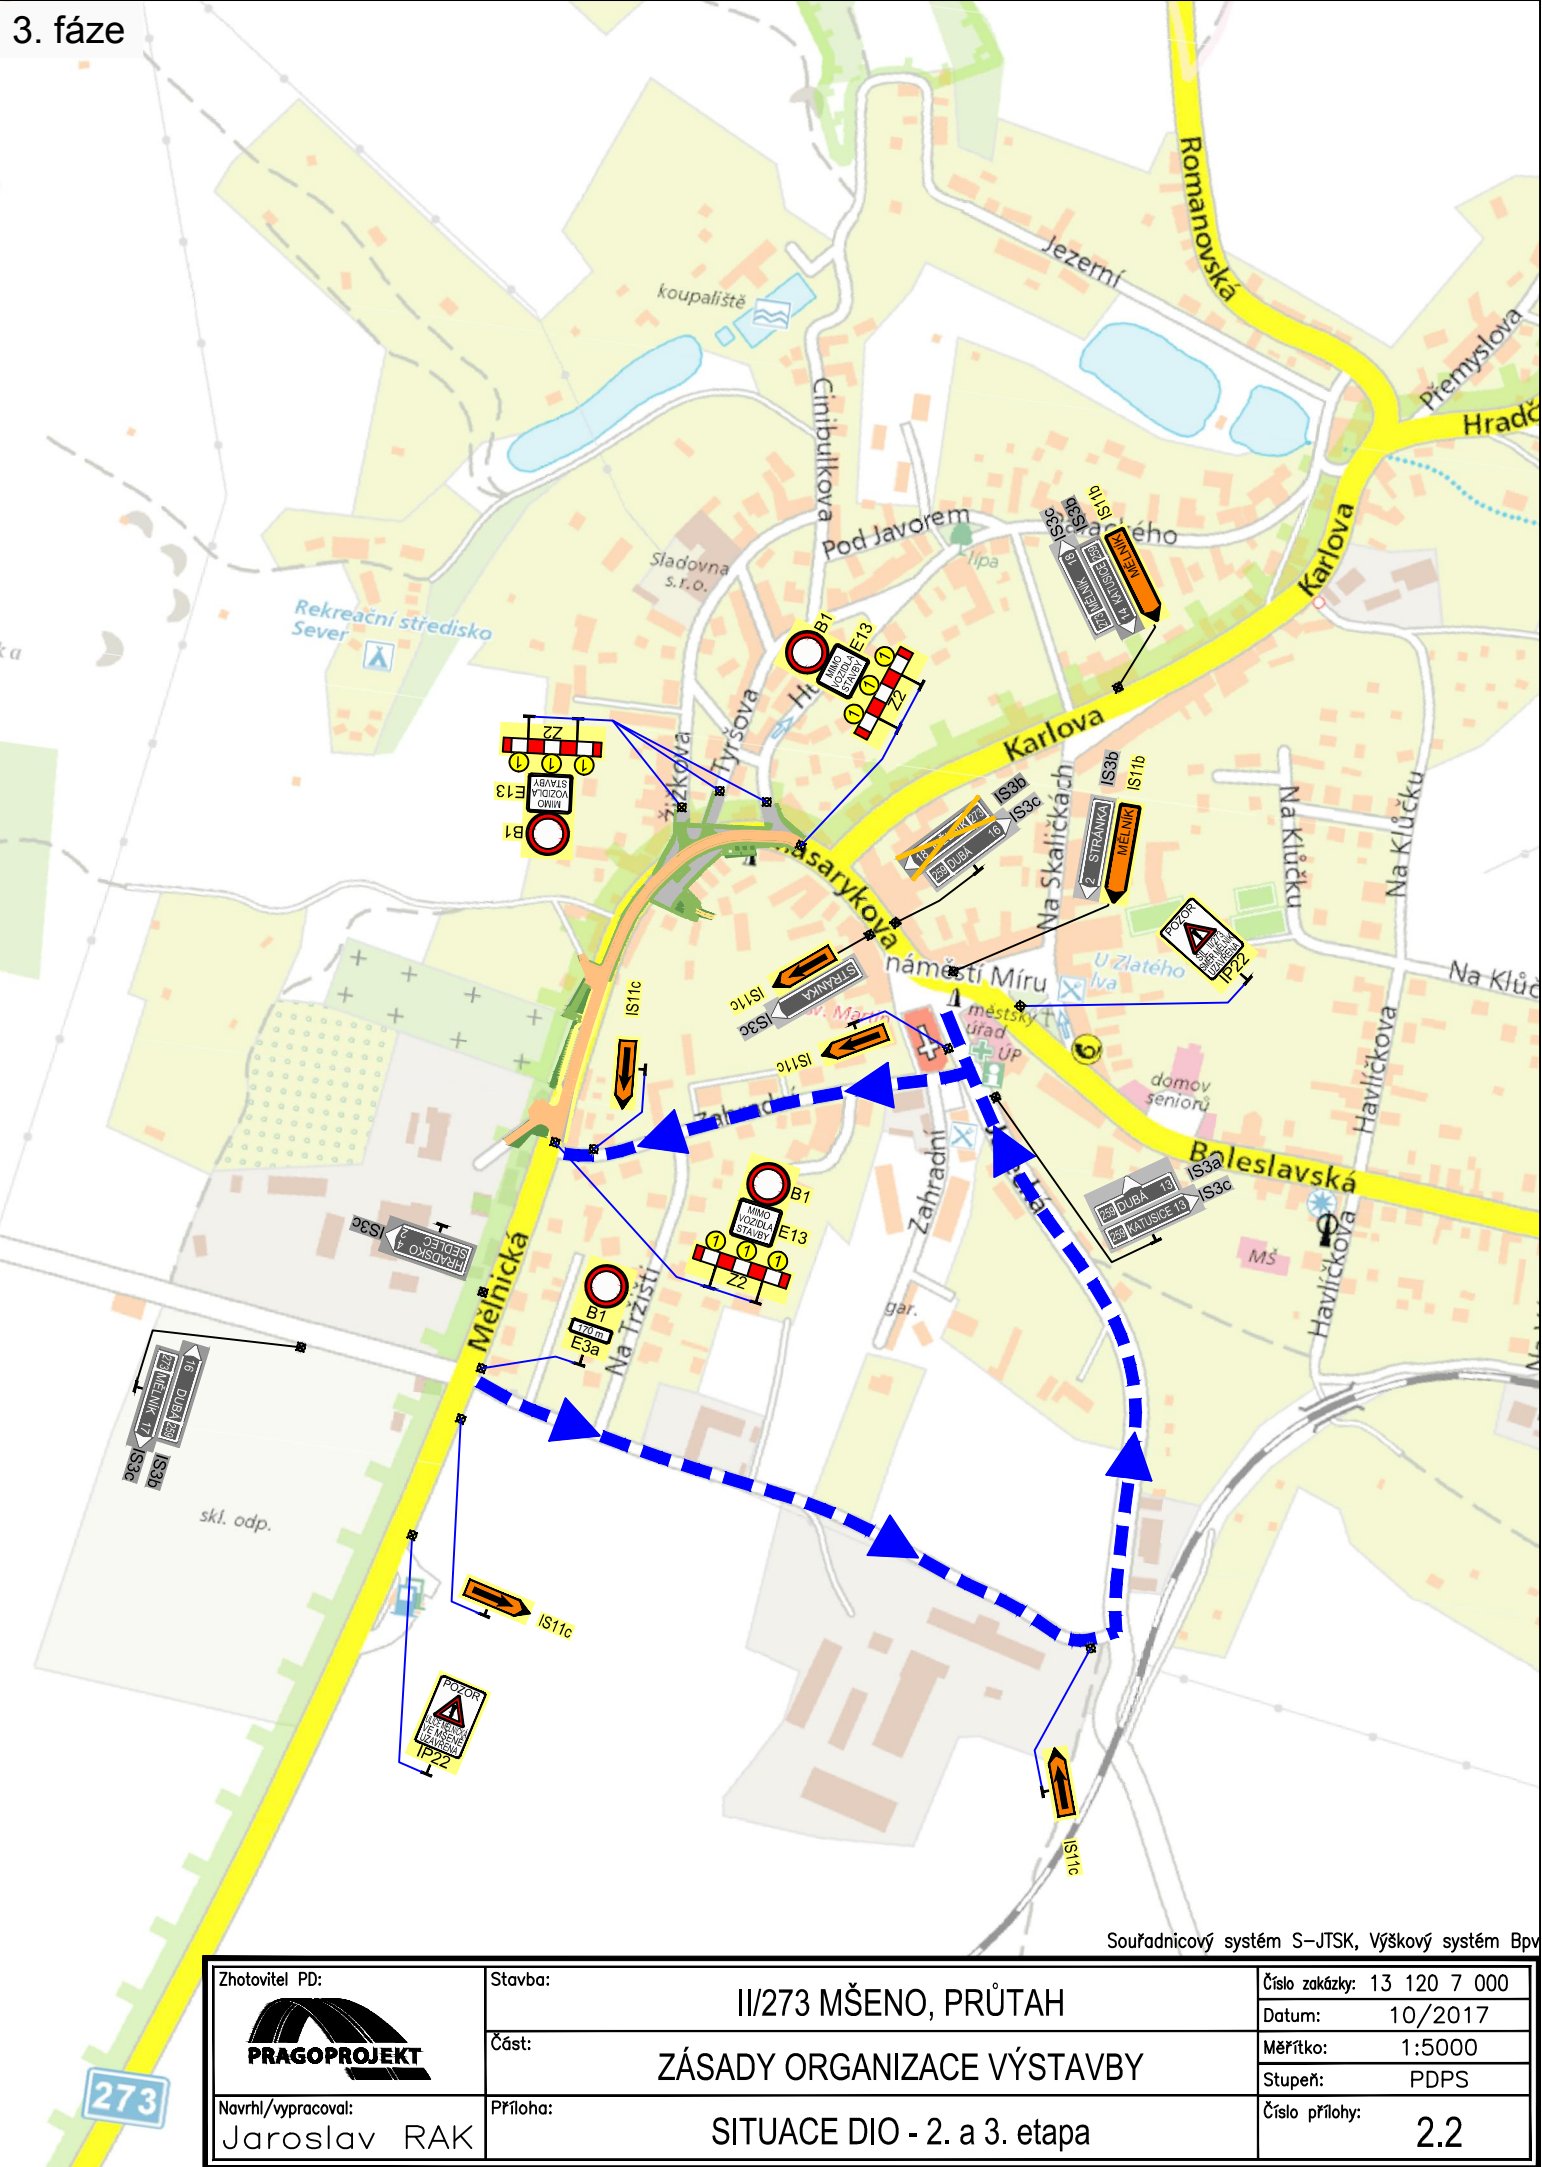

Souřadnicový systém S-JTSK, Výškový systém Bpv

Zhotovitel PD: 	Stavba:	II/273 MŠENO, PRŮTAH	Číslo zakázky: 13 120 7 000
	Část:	ZÁSADY ORGANIZACE VÝSTAVBY	Datum: 10/2017
Navrhl/vypracoval: Jaroslav RAK	Příloha:	SITUACE DIO - 2. a 3. etapa	Měřítko: 1:5000
			Stupeň: PDPS
			Číslo přílohy: 2.2