


SO 251 - PŮDORYS
M 1:100

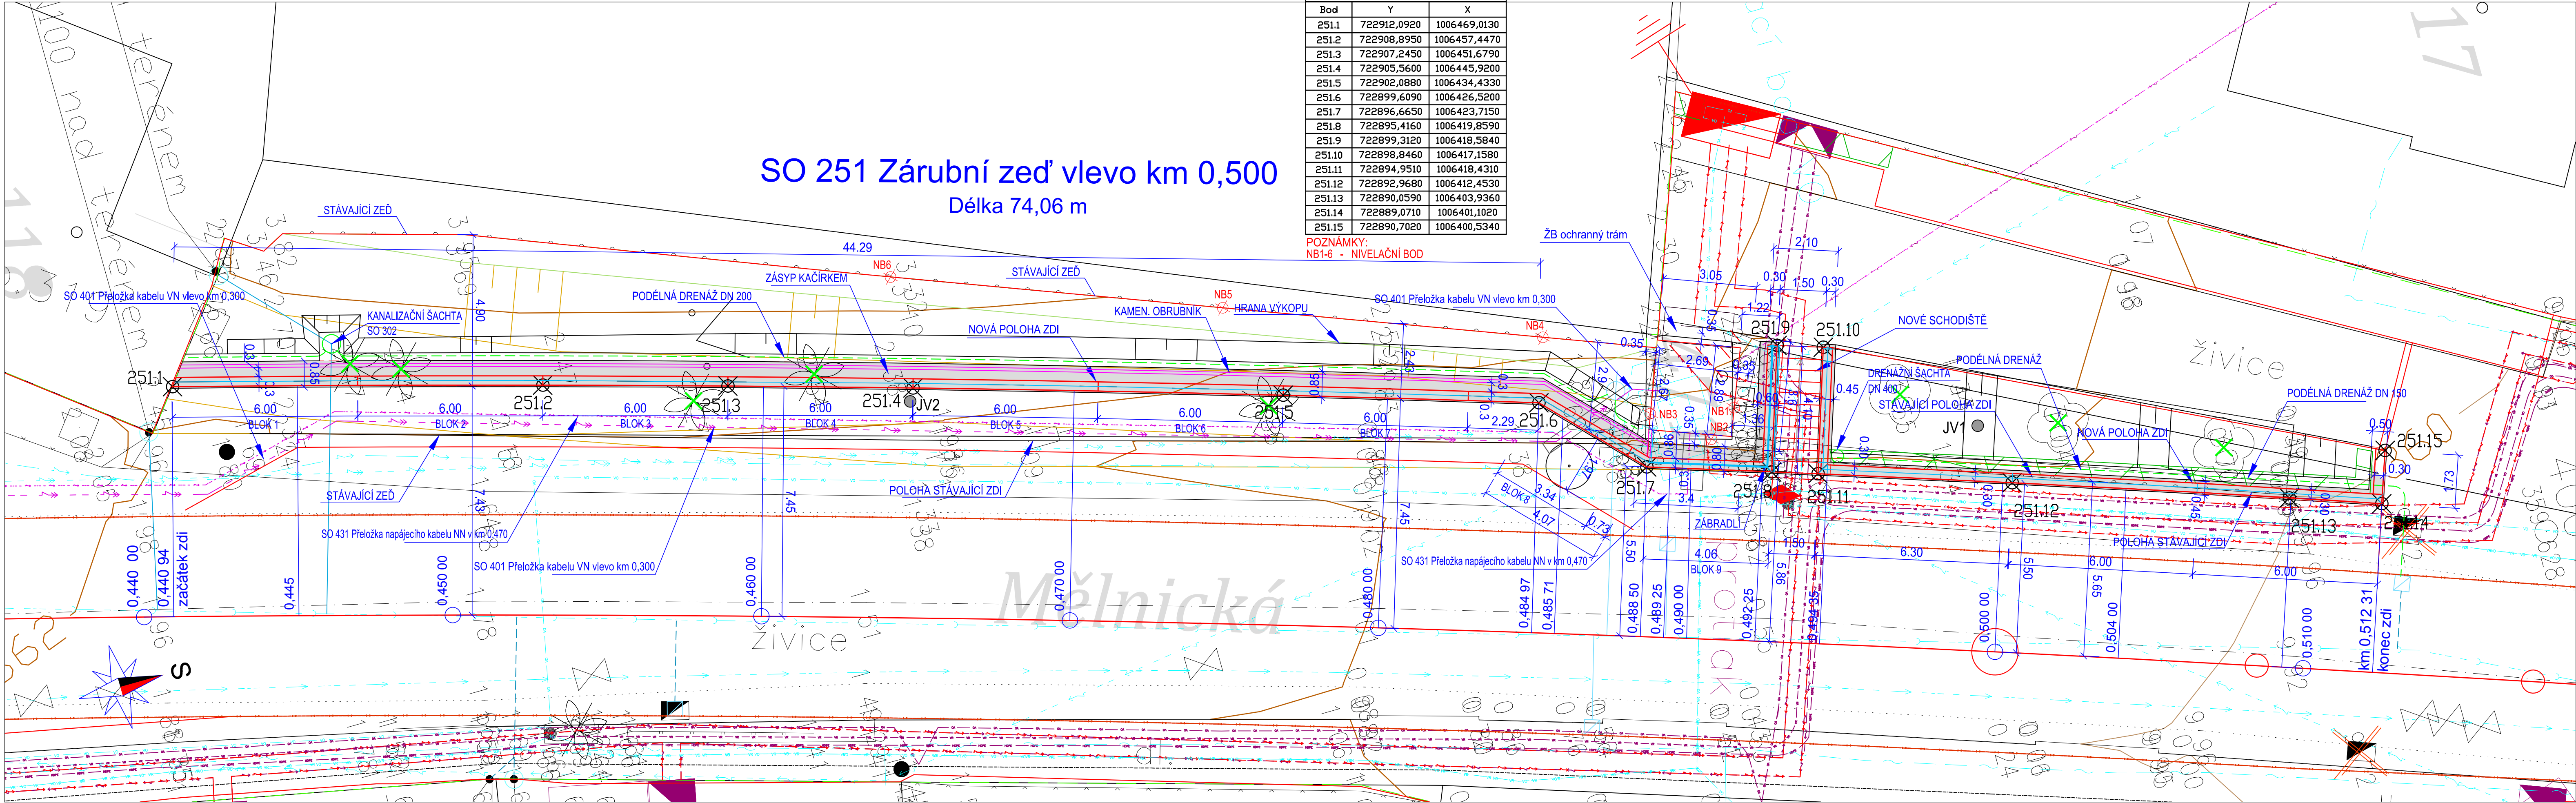

SO 251 Zárubní zeď vlevo km 0,500
Délka 74,06 m

Tabulka vytyčovacíh bodů		
Bod	Y	X
251.1	722912,0920	1006469,0130
251.2	722908,8950	1006457,4470
251.3	722907,2450	1006451,6790
251.4	722905,5600	1006445,9200
251.5	722902,0880	1006434,4330
251.6	722899,6090	1006426,5200
251.7	722896,6650	1006423,7150
251.8	722895,4160	1006419,8590
251.9	722899,3120	1006418,5840
251.10	722898,8460	1006417,1580
251.11	722894,9510	1006418,4310
251.12	722892,9680	1006412,4530
251.13	722890,0590	1006403,9360
251.14	722889,0710	1006401,1020
251.15	722890,7020	1006400,5340

POZNAMKY:
NB1-6 - NIVELAČNÍ BOD

ČÁST B
SO 251

Objednatel:	STŘEDOČESKÝ KRAJ ZBOROVSKÁ 11, 150 21 PRAHA 5	
Akce:	II/273 MŠENO, PRŮTAH	

Souřadnicový systém S-JTSK, Výškový systém Bpv		
Zhotovitel PD: PRAGOPROJEKT, a.s., K Ryšánce 1668/16, 147 54 Praha 4, IČ: 45272387, www.pragoprojekt.cz, datová schránka: 4kfr54 Zpracovatelský útvar: Ateliér Praha I – K Ryšánce 1668/16, 147 54 Praha 4, Tel.: 226 066 111, E-mail: mailbox@pragoprojekt.cz		
Návrh/vypracoval: Ing. Pavel MENER podpis:	Zodpovědný projektant: Ing. Dana HADAČOVÁ podpis:	Reditel ateliéru Praha I: Ing. Jan ZAPLETAL
Technická kontrola: Ing. Jiří ŠVOBODA podpis:	Hlavní inženýr projektu: Ing. Filip ŠPERL podpis:	

Kraj: STŘEDOČESKÝ	Číslo zakázky: 13 120 7 000
Místo stavby: MŠENO	Číslo akce: 13 120
Objednatel: STŘEDOČESKÝ KRAJ, ZBOROVSKÁ 11, 150 21 PRAHA 5	Datum: 10/2017
Název stavby: II/273 MŠENO, PRŮTAH	Formát: 5 A4
Objekt: SO 251 Zárubní zeď vlevo km 0,500	Měřítko: 1:100
Příloha: PŮDORYS	Stupeň: PDPS
	Souprava: 3.