


Situační výkres  
M 1:250

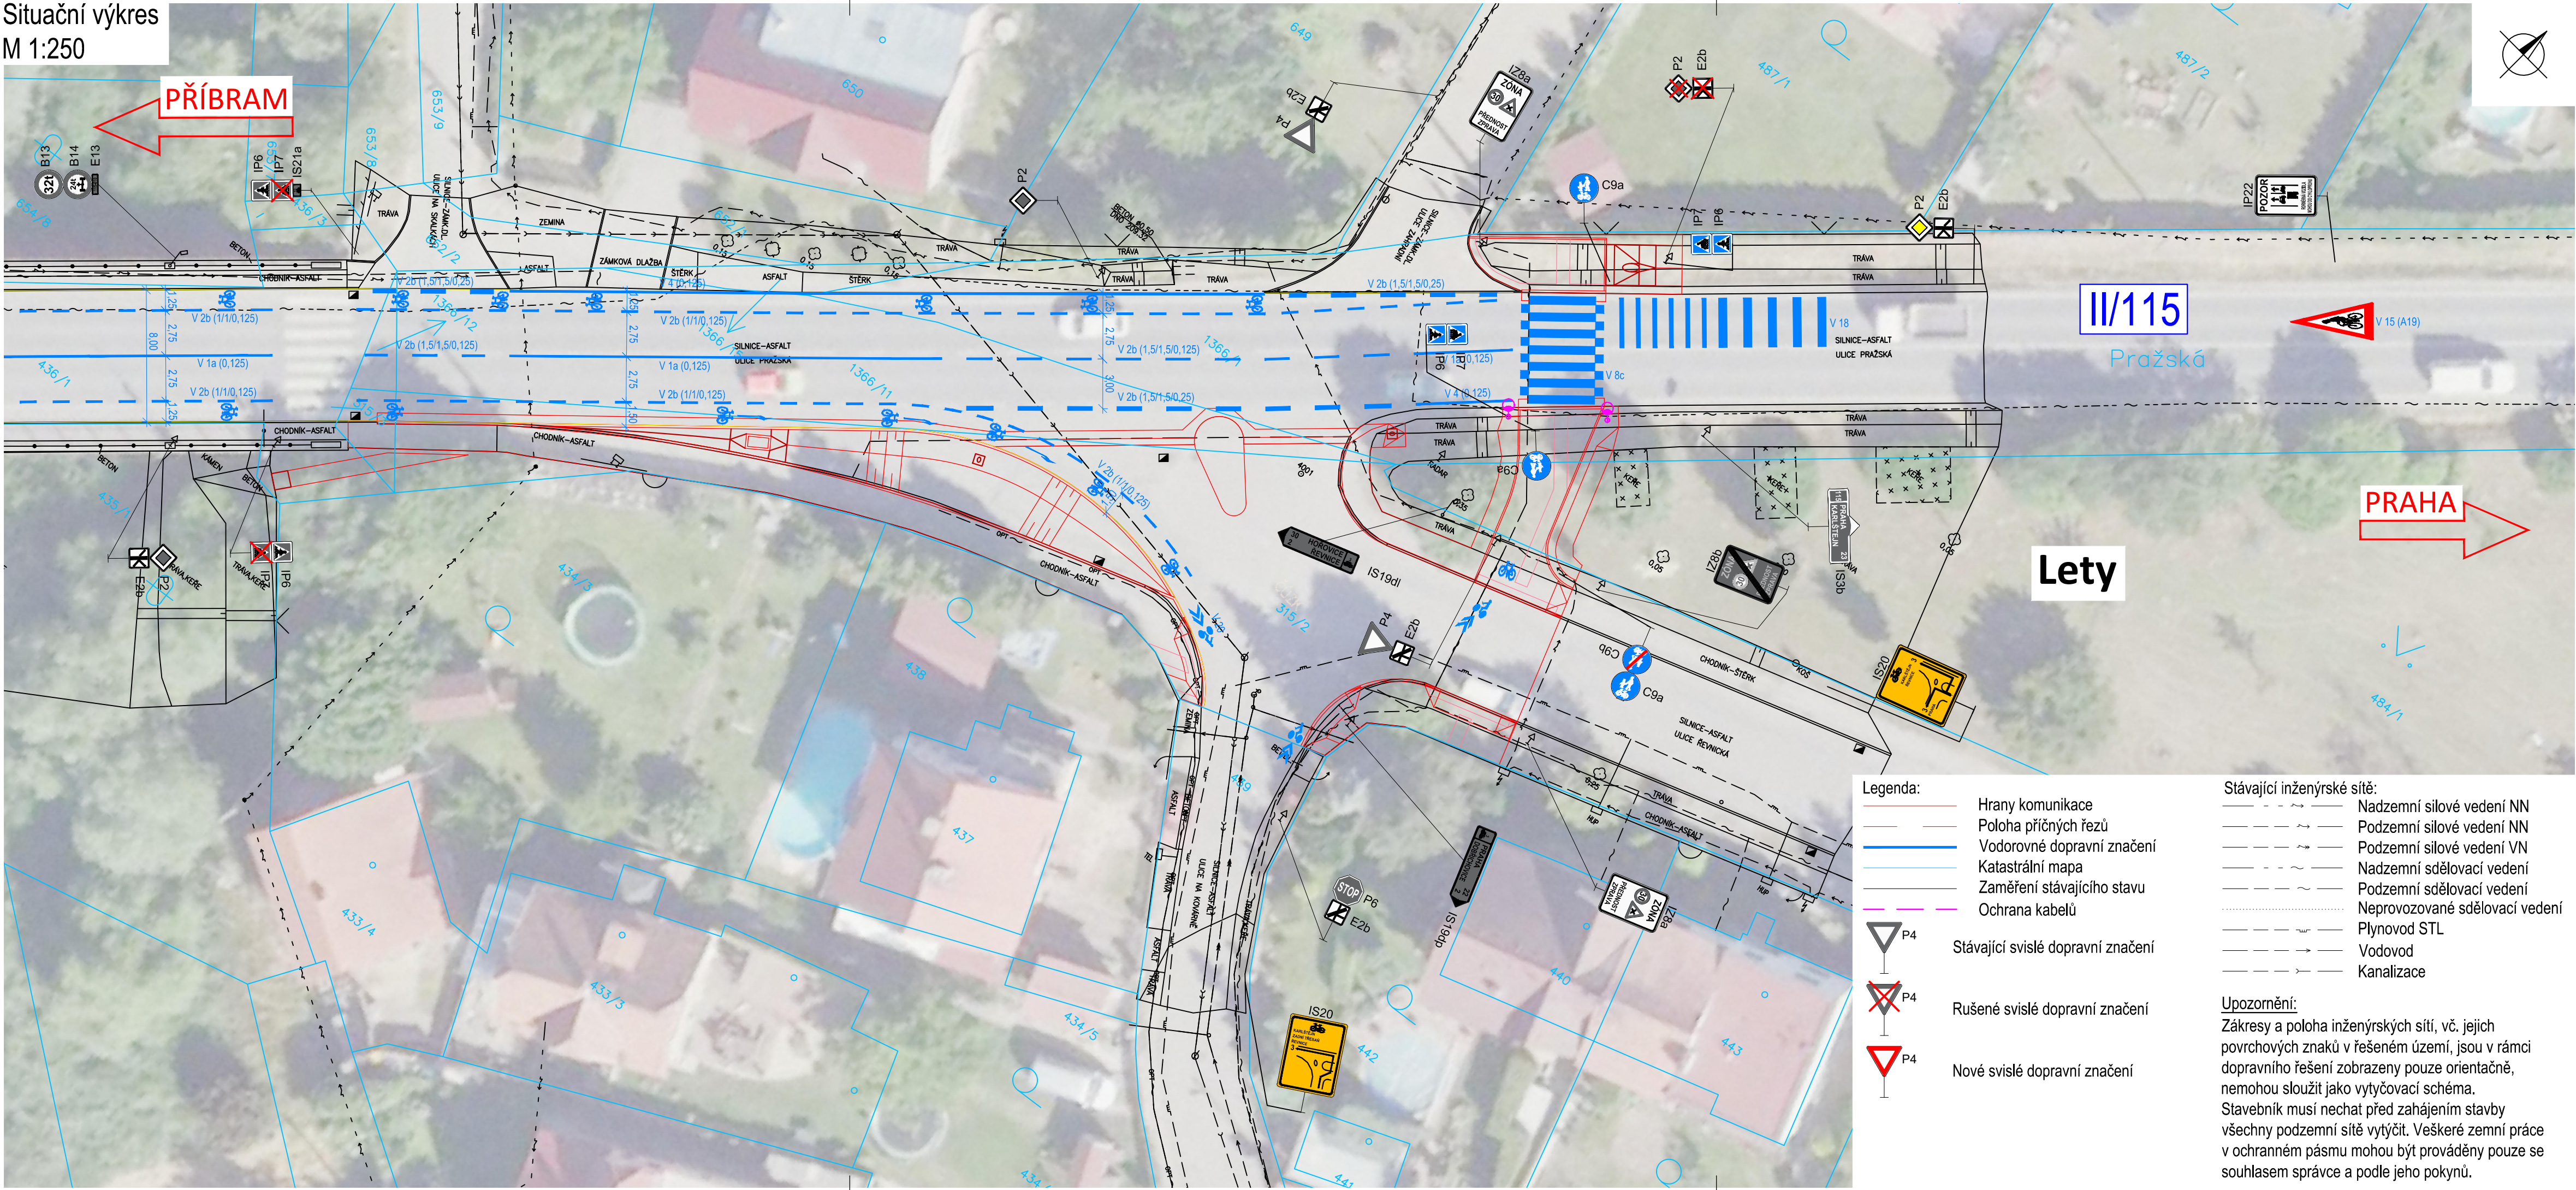

|        |         |                           |              |              |
|--------|---------|---------------------------|--------------|--------------|
|        |         |                           |              |              |
| 01     | 03/2023 | Zpracování požadavků SFDI | Ing. Lambert | Ing. Svoboda |
| Č.     | Datum   | Popis                     | Vypracoval   | Schválil     |
| REVIZE |         |                           |              |              |

|  |                |   |   |
|--|----------------|---|---|
| Souřadnicový systém S-JTSK, Výškový systém Bpv   |                |   |   |
| Objednatel:  |                |  | <b>LETY</b> Praha-západ   |
| <div>Obec Lety<br/>Na Návsi 160<br/>252 29 Lety</div>  |                |   |   |
| Navrhl/vypracoval:   |                | Zodpovědný projektant:  | Zhotovitel:   |
| Ing. Jan Lambert   |                | Ing. Jan Lambert  |   |
| Technická kontrola:  |                | Hlavní inženýr projektu:  |  <div>4roads s.r.o.<br/>Slunná 541/27<br/>162 00 Praha 6</div> |
| Ing. Pavel Paška   |                | Ing. Jan Svoboda  |   |
| Kraj: Středočeský  |                | Čís.sm.obj.:  | 21011   |
| Katastrální území: Lety u Dobřichovic, Řevnice   |                | Čís.akce:   | 21011   |
| <div>Stavba:<br/><br/>Kolizní místo v Letech,<br/>křižovatka Pražská-Řevnická-Na Kovárně</div> |                | Datum:  | 05/2022   |
|  |                | Formát:   | 4xA4  |
|  |                | Měřítko:  | 1:250   |
|  |                | Stupeň:   | Číslo kopie:  |
| PDPS   |                |   |   |
| Část: Stavební část  | Číslo přílohy: | D.1.1.2.2.1   |   |
| Objekt: SO 102 Dopravní značení silnice II/115 a cyklotras                                     |                |   |   |
| Příloha: Situace - část 1  |                |   |   |