


II/111 NECHYBA I - Č. ŠTERNBERK
SO 103 - II/111 Č. ŠTERNBERK - NECHYBA I
km 29.755 - 31.382
SITUACE 1: 1 000



LEGENDA:

- OSA KOMUNIKACE
- STÁVAJÍCÍ INŽENÝRSKÉ SÍTĚ:
- VENKOVNÍ SILOVÉ VEDENÍ VVN
 - VENKOVNÍ SILOVÉ VEDENÍ VN
 - VENKOVNÍ SILOVÉ VEDENÍ NN
 - VODOVODNÍ POTRUBÍ
 - SĐELOVACÍ VEDENÍ SPOJOVÉ

PDPS

Krajská správa a údržba silnic Středočeského kraje
příspěvková organizace
Zborovská 11, 150 21 Praha 5

KřsÚS
Středočeský ústřední úřad

II/111 Nechyba I - Český Šternberk

GENERÁLNÍ PROJEKTANT:
HBH Projekt spol. s r.o.
Kabátňikova 5, 602 00 BRNO

HBH Projekt
pro přípravu a realizaci staveb
Kabátňikova 5, 602 00 BRNO
Č. ZAKÁZKY 2020/0552

SOUŘAD. SYSTÉM: S-JTSK		VÝŠKOVÝ SYSTÉM: B.p.v.	
VEDOUcí PROJEKTANT	ING. MALEC		
ZODPOVĚDNÝ PROJEKTANT	ING. HLAVATÝ		
VYPRACOVÁVAL	ING. SOUČKOVÁ		
KONTROLOVAL	ING. MALEC		Příprava a realizace pro stavební a inženýrské služby Kabátňíkova 5, 602 00 BRNO
KRAJ: STŘEDOČESKÝ	KÚ: Č. ŠTERNBERK, SOBĚŠŇ, PODVEKY, JEZOVICE, ZEBURÝ	DATA: LEDEN 2023	
NÁZEV AKCE	DOKLADOVÁ ČÁST		
GEODETICKÁ DOKUMENTACE		FORMÁT: 18 A4	MĚŘÍTKO: 1:1000
NÁZEV VÝKRESU		ČÍS. ZAKÁZKY	2020/0552
GEODETICKÝ VÝTYČOVACÍ VÝKRES SO 103		ARCHIVNÍ ČÍS.	ČÍS. VÝKRESU 2.1.3