


II/111 NECHYBA I - Č. ŠTERNBERK
SO 104 - II/111 Č. ŠTERNBERK - NECHYBA I
km 31.382 - 32.693
SITUACE 1: 1 000

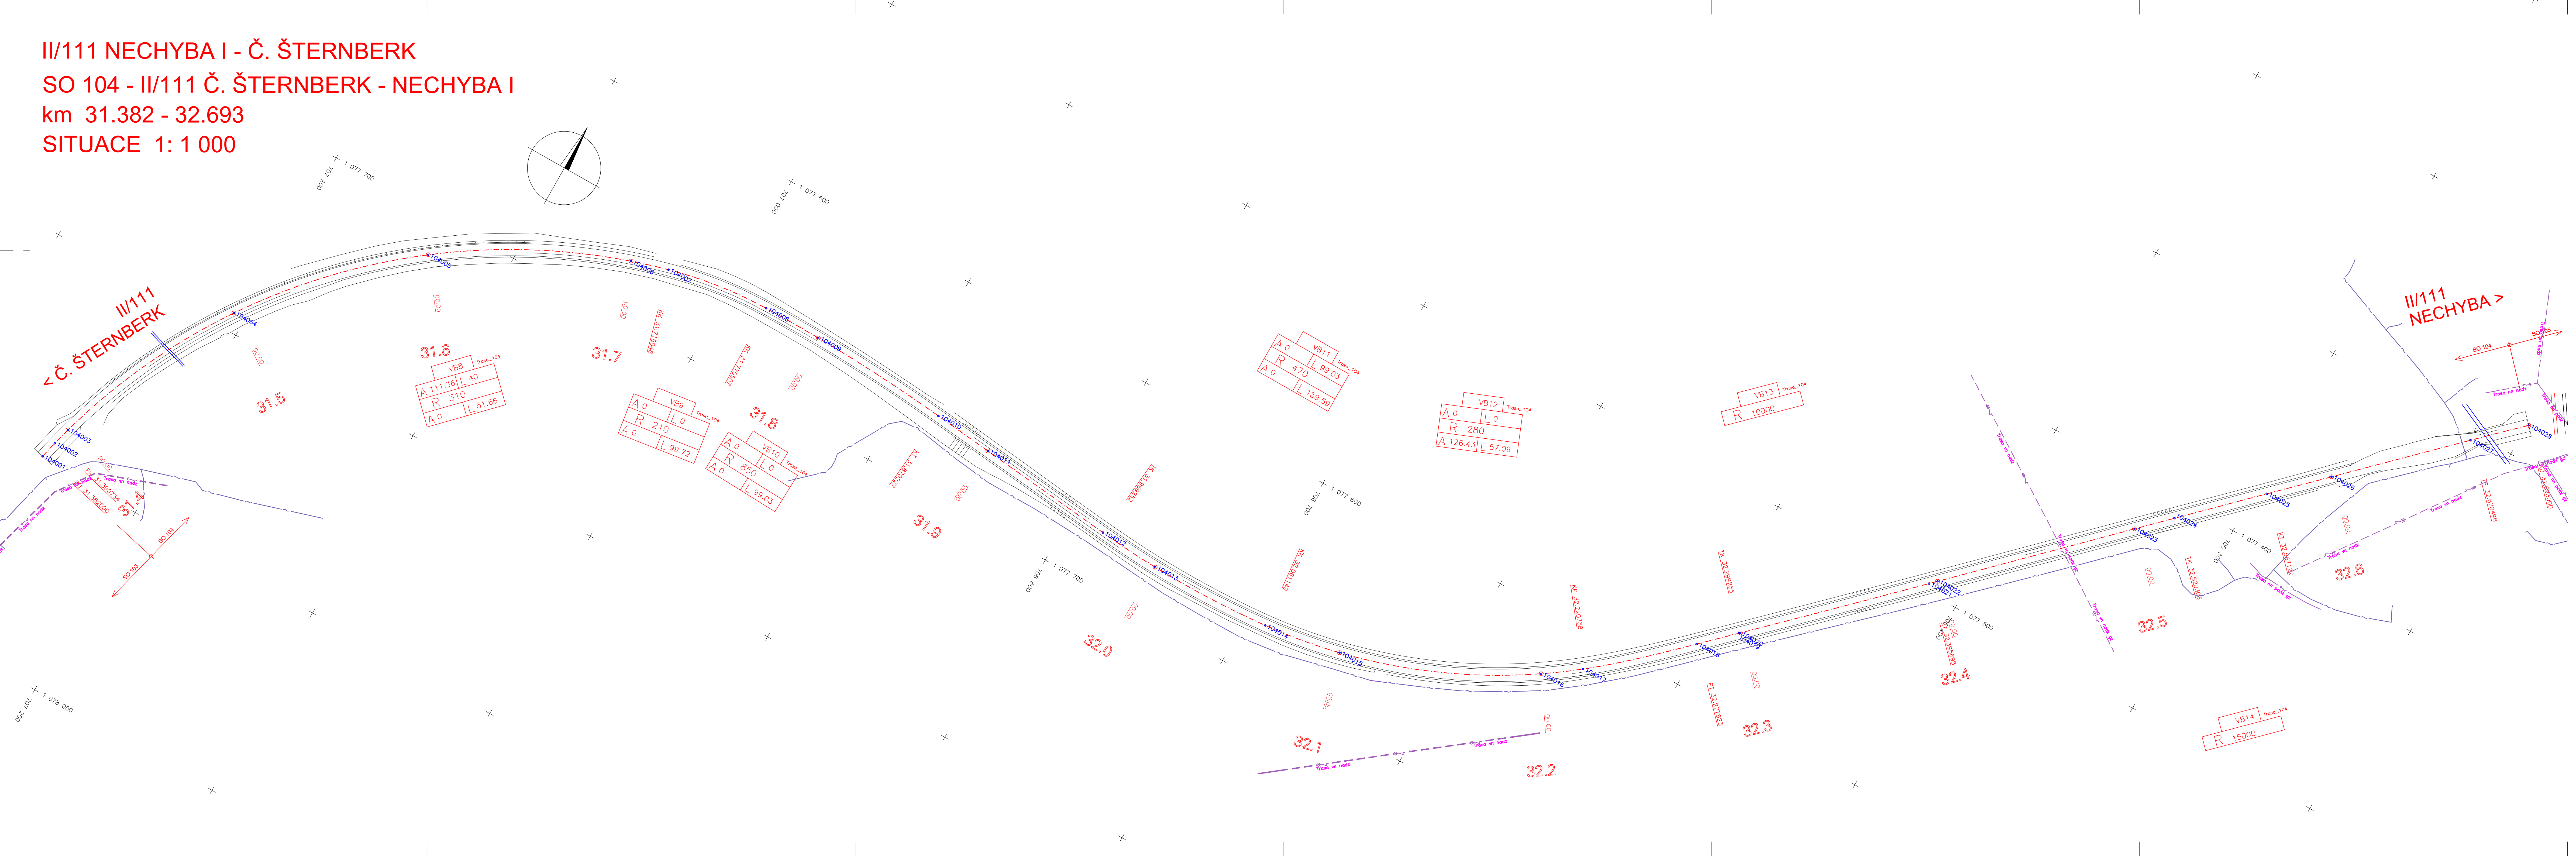

LEGENDA:

OSA KOMUNIKACE

STÁVAJÍCÍ INŽENÝRSKÉ SÍTĚ:

- VENKOVNÍ SILOVÉ VEDENÍ VN
- VENKOVNÍ SILOVÉ VEDENÍ VN
- VENKOVNÍ SILOVÉ VEDENÍ NN
- VODOVODNÍ POTRUBÍ
- SDĚLOVACÍ VEDENÍ SPOJOVÉ

Krajská správa a údržba silnic Středočeského kraje
příspěvková organizace
Zborovská 11, 150 21 Praha 5

II/111 Nechyba I - Český Šternberk

GENERÁLNÍ PROJEKTANT:
HBH Projekt spol. s r.o.
Kabátňikova 5, 602 00 BRNO

ING. MALEC
ING. HLAVATÝ
ING. SOUČKOVÁ
ING. MALEC

KRAJ: STŘEDOČESKÝ
KÚ: Č. ŠTERNBERK, SOBĚŠIN, POVOVKY, JEŽOVICE, ZBIZUBY

NÁZEV AKCE
DOKLADOVÁ ČÁST
GEODETICKÁ DOKUMENTACE

NÁZEV VÝKRESU
GEODETICKÝ VYTYČOVACÍ VÝKRES SO 104

DATUM
LEDEN 2023

FORMÁT
14 A4

MĚŘÍTKO
1:1000

ÚČEL
PPPS

ČÍS. ZAKÁZKY
2020/0552

ARCHIVNÍ ČÍS.

ČÍS. SOUPRAVY
2.1.4

ČÍS. VÝKRESU
2.1.4