


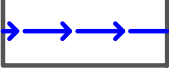



Legenda:

-  PŘIVADĚČ PODÉL DÁLICE
-  PŘIVADĚČ OBTOKY OBJEKTŮ
-  Koncept DUR D3

Podklad návrhu dálnice D3 převzat
od jednotlivých projekčních
kanceláří. Bližší specifikace viz.
textová část studie.



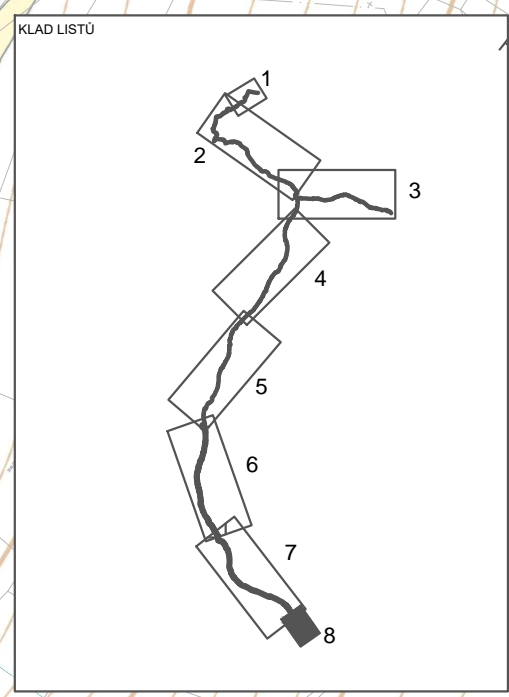Kreslil ING. ŠTĚPÁN ZROSTLIK	Navrhl ING. ŠTĚPÁN ZROSTLIK	Odp. projektant ING. ROSTISLAV KASAL Ph.D.	Techn. kontrola ING. JAN OHLÁŘ	 VODOHOSPODÁŘSKÝ ROZVOJ A VÝSTAVBA a.s. Nábřeží 4 150 56 Praha 5
Kraj STŘEDOČESKÝ KRAJ		Obec		
Investor Ředitelství silnic a dálnic ČR, Na Pankráci 56, 14000 PRAHA				Soubor Jižní_částD3_05.dwg
DÁLNIČE D3 "STŘEDOČESKÁ ČÁST", MOŽNOSTI ROZŠÍŘENÍ VODÁRENSKÉ SOUSTAVY V KORIDORU DÁLNIČE D3				Formát A3
				Datum 12/2016
				Stupeň studie
PROJEKT				Zakázka 3309/002
Celková situace				Měřítko 1:5000
				Č. výkresu P.10.1.8

Tento výkres a jeho přílohy jsou duševním vlastnictvím akciové společnosti Vodohospodářský rozvoj a výstavba, a.s.