


Legenda:

- PRÍVÁDEC PODĚL DÁLNICE
- PRÍVÁDEC OBTOKY OBJEKTŮ
- Koncept DUR D3

Podklad návrhu dálnice D3 převzat od jednotlivých projekčních kanceláří. Bližší specifikace viz. textová část studie.

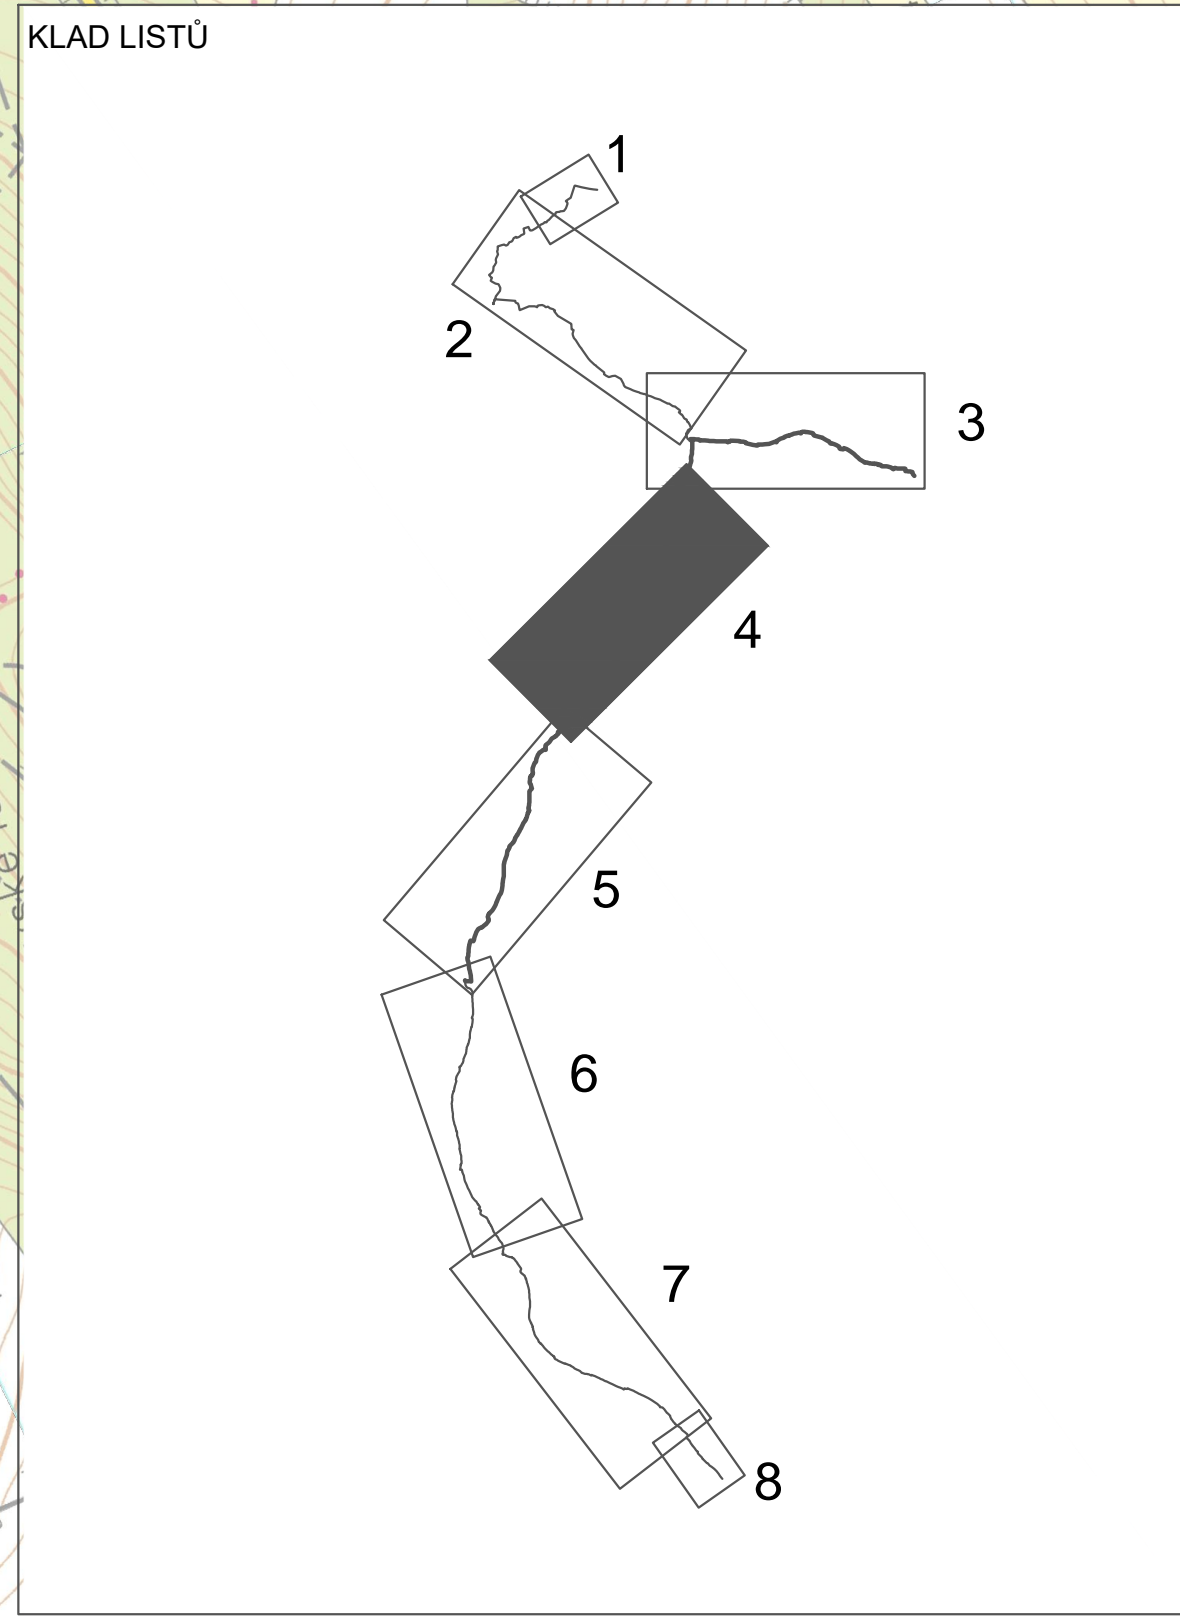

Kreslil ING. STEFAN ZROSTIL	Navrhl ING. STEFAN ZROSTIL	Obt. projektant ING. ZDENEK KASAL PÍLÍČ	Techn. kontrola ING. JIŘÍ ČERNÝ	VRV VOJVOŠPODČÁSKÝ ROZVOJ A VÝSTAVBA NÁVRHŮ A 150 56 Praha 5
Kraj STŘEDOČESKÝ KRAJ	Obec Reditelství silnic a dálnic ČR, Na Pankráči 56, 14000 PRAHA	Formát 14 x A4	Stav studie	Projekční 3309/002
DÁLNIČNÍ D3 "STŘEDOČESKÁ ČÁST", MOŽNOSTI ROZŠÍŘENÍ VODÁRENSKÉ SOUSTAVY V KORIDORU DÁLNIČNÍ D3		Stav studie	Projekční 3309/002	Stav studie
Celková situace		Měřítko 1:5000	Č. výkresu P.10.1.4	

Tisková verze a její přílohy jsou duševním vlastnictvím akciové společnosti Vojvošpodčásky rozvoj a výstavba, a.s.