



**II/111 NECHBY I - ČESKÝ ŠTERNBERK**  
**DENDROLOGICKÝ PRŮZKUM**  
**SITUACE Č.3 M 1:1000**

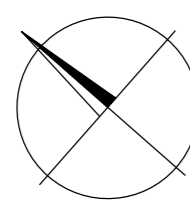


KLAD LISTŮ:

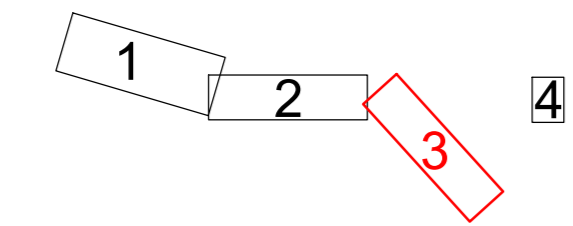

LEGENDA:

- KÁCENÉ STROMY - ZAMĚŘENÉ
- KÁCENÉ SKUPINY DŘEVIN
- HRANICE PARCEL KN
- TRVALÝ ZÁBOR
- DOČASNÝ ZÁBOR DO 1 ROKU
- ČÍSLO DŘEVINY
- ČÍSLO DŘEVINY
- NAVRŽENÁ SITUACE

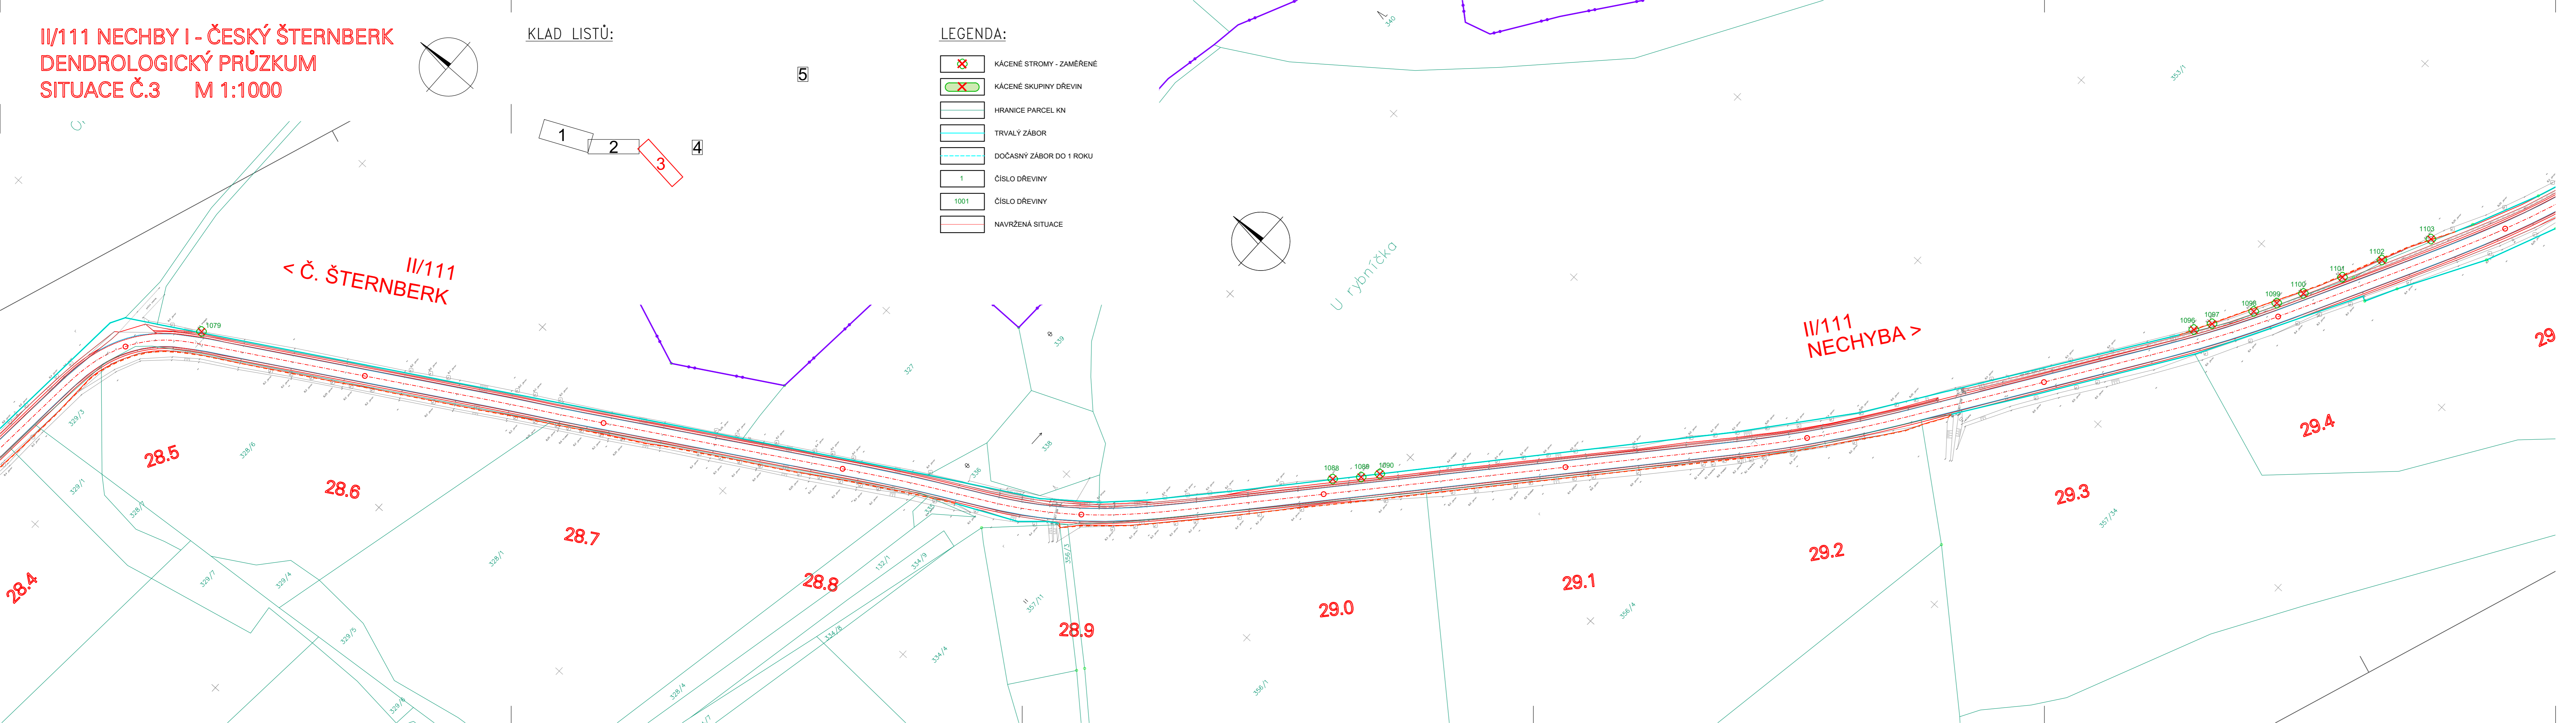

**F DUSP**

Krajská správa a údržba silnic Středočeského kraje  
 příspěvková organizace  
 Zborovská 11, 150 21 Praha 5

II/111 Nechyba I - Český Šternberk



GENERÁLNÍ PROJEKTANT:  
 HBH Projekt spol. s r.o.  
 Kabátňikova 5, 602 00 BRNO

HBH projekt  
 Projektová kancelář  
 pro dopravní a inženýrské stavby  
 Kabátňikova 5, 602 00 BRNO  
 Č. ZAKÁZKY 2020/0552

SOUŘAD. SYSTÉM: S-JTSK  
 VÝŠKOVÝ SYSTÉM: B.p.v.

VEDOUcí PROJEKTANT	ING. MALEC		
ZODPOVĚDNÝ PROJEKTANT	ING. SUCHOMELOVÁ		
VYPRACOVAL	ING. VALÍČEK		
KRESLIL	ING. VALÍČEK		
KONTROLOVAL	ING. HORNOCH		
KRAJ: STŘEDOČESKÝ	KÚ: C. ŠTERNBERK, SOBĚŠÍN, PODOVKY, JEŽOVICE, ZBIZUBY		DATUM: PROSINEC 2020
NÁZEV AKCE	5 - DENDROLOGICKÝ PRŮZKUM		FORMÁT: 6 A4
	F - DOKLADOVÁ ČÁST		MĚŘÍTKO: 1:1000
NÁZEV VÝKRESU	SITUACE Č.3		ÚČEL: DUSP
			ČÍS. ZAKÁZKY: 2020/0552
			ARCHIVNÍ ČÍS.:
			ČÍS. SOUPRAVY: ČÍS. VÝKRESU: 5.2.3