

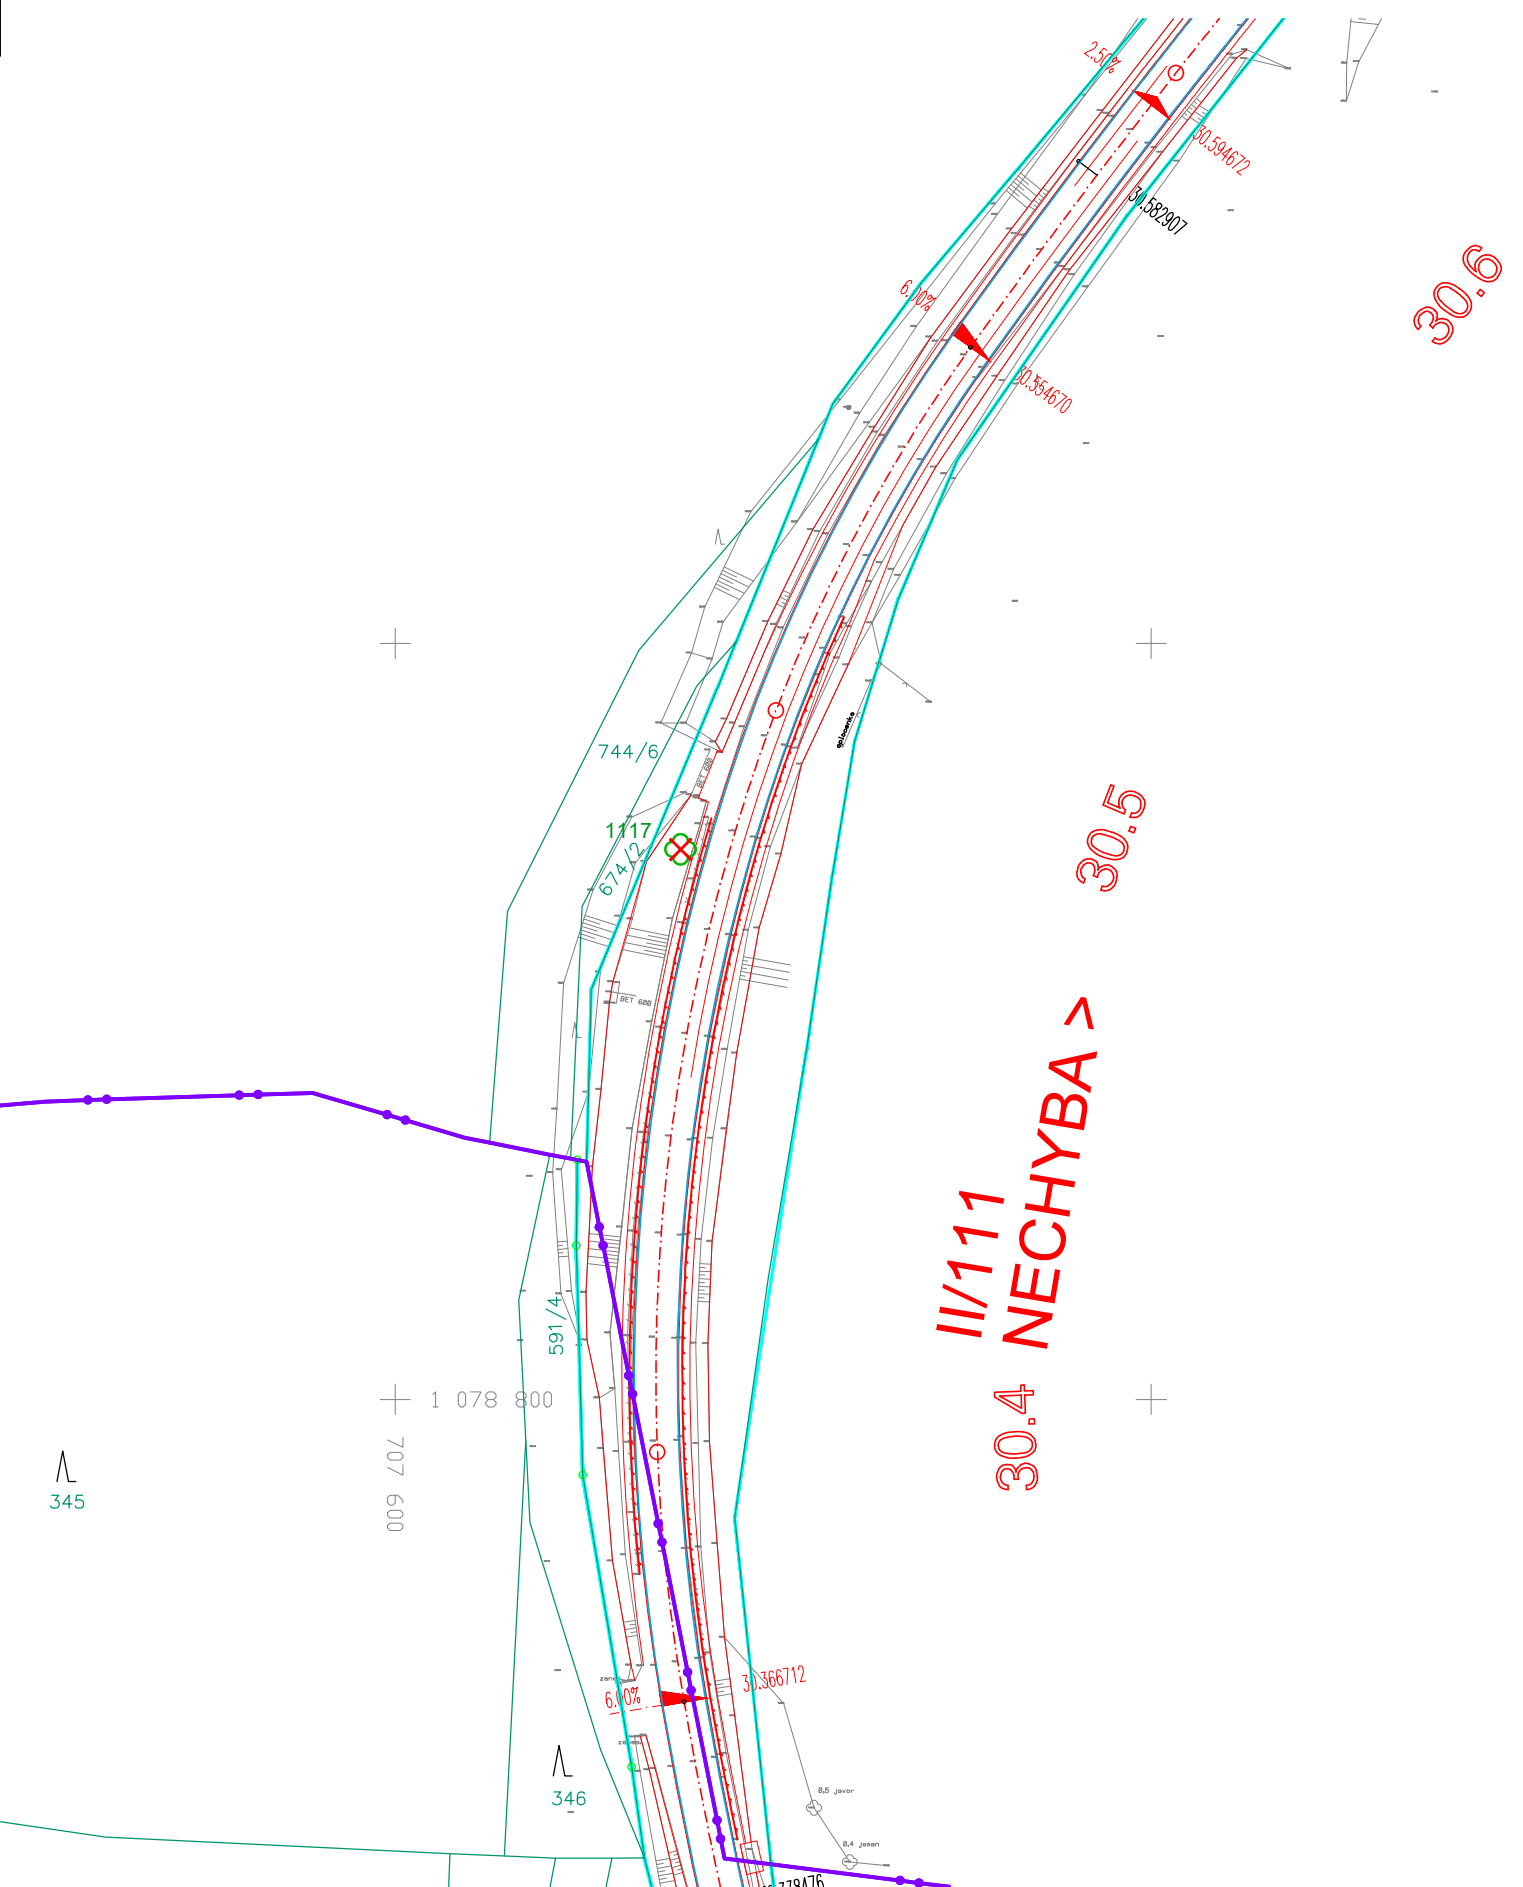


II/111 NECHBY I - ČESKÝ ŠTERNBERK
DENDROLOGICKÝ PRŮZKUM
SITUACE Č.4 M 1:1000

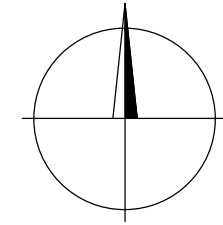


II/111
30.4 NECHYBA >

SITUACE Č.5 M 1:1000

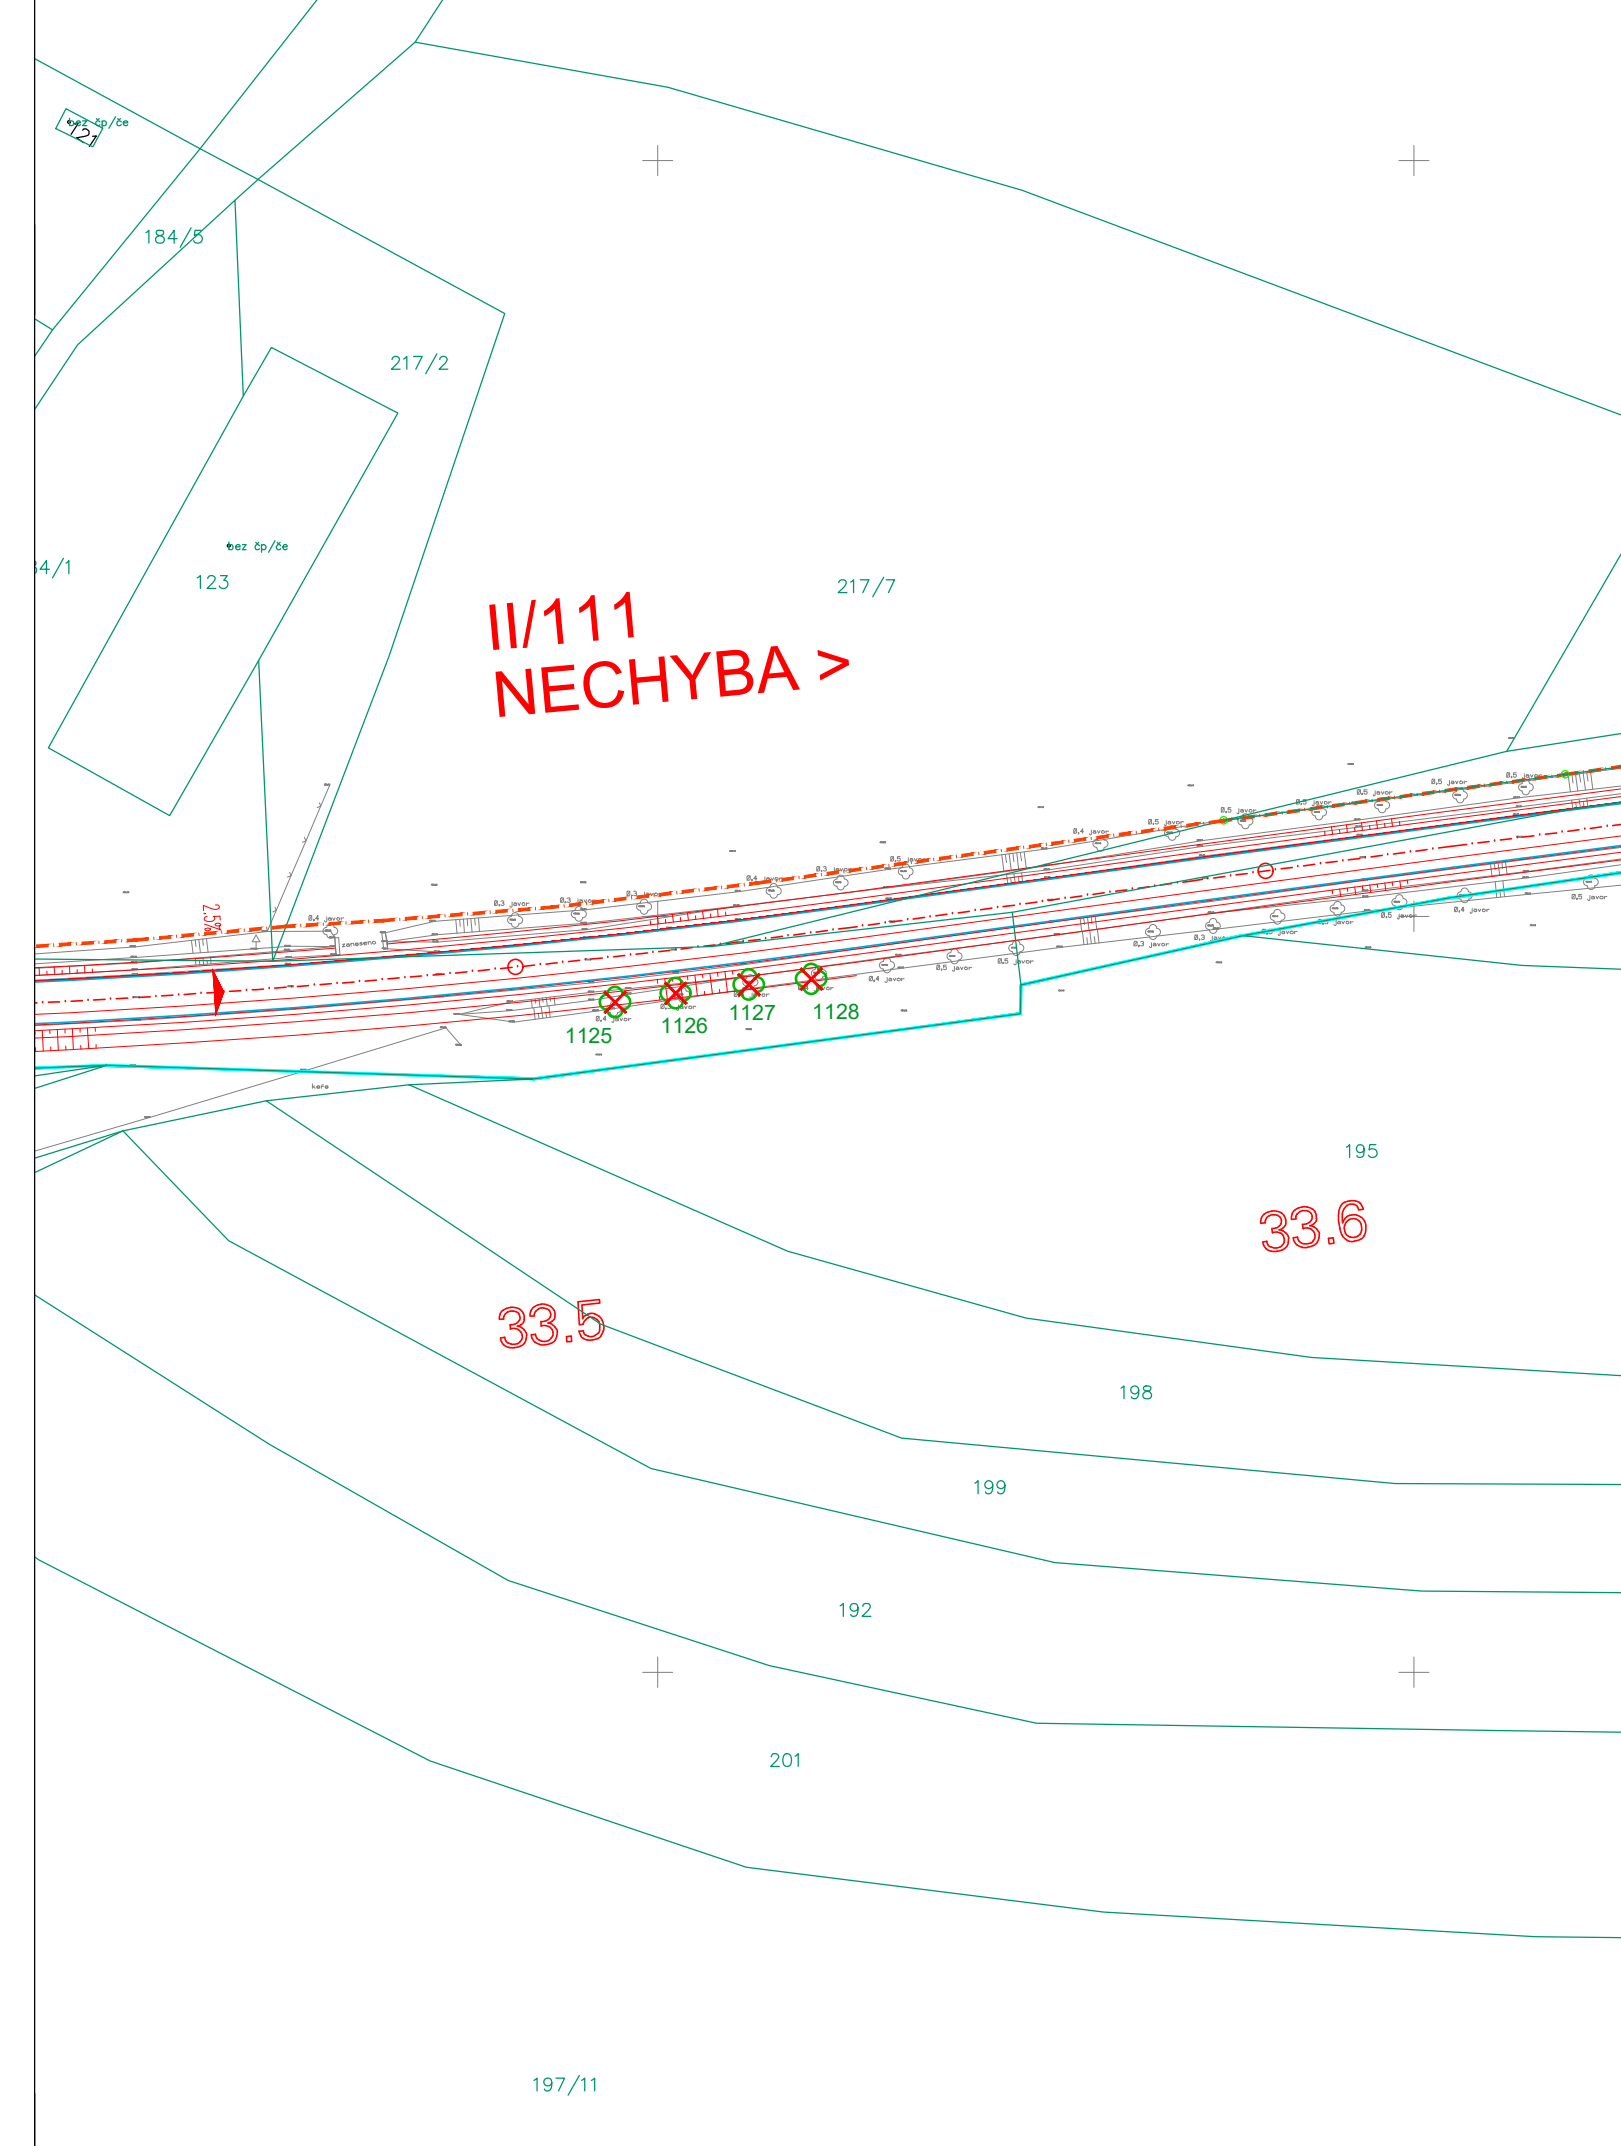

II/111
NECHYBA >

KLAD LISTŮ:

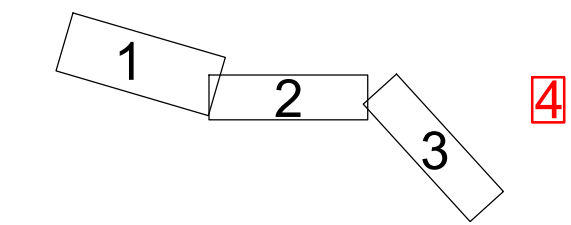

LEGENDA:

- KÁCENÉ STROMY - ZAMĚŘENÉ
- KÁCENÉ SKUPINY DŘEVIN
- HRANICE PARCEL KN
- TRVALÝ ZÁBOR
- DOČASNÝ ZÁBOR DO 1 ROKU
- ČÍSLO DŘEVINY
- ČÍSLO DŘEVINY
- NAVRŽENÁ SITUACE

F **DUSP**

Krajská správa a údržba silnic Středočeského kraje
příspěvková organizace
Zborovská 11, 150 21 Praha 5

II/111 Nechyba I - Český Šternberk

GENERÁLNÍ PROJEKTANT:
HBH Projekt spol. s r.o.
Kabátňikova 5, 602 00 BRNO

Projektová kancelář
pro dopravní a inženýrské stavby
Kabátňikova 5, 602 00 BRNO
Č. ZAKÁZKY: 2020/0552

SOUŘAD. SYSTÉM: S-JTSK
VÝŠKOVÝ SYSTÉM: B.p.v.

VEDOUČÍ PROJEKTANT	ING. MALEC		
ZODPOVĚDNÝ PROJEKTANT	ING. SUCHOMELOVÁ		
VYPRACOVAL	ING. VALÍČEK		
KRESLIL	ING. VALÍČEK		
KONTROLOVAL	ING. HORNOCH		
KRAJ: STŘEDOČESKÝ	KÚ: Č. ŠTERNBERK, SOBĚŠÍN, PODVEKY, JEŽOVICE, ZBIZUBY		DATUM: PROSINEC 2020
NÁZEV AKCE	5 - DENDROLOGICKÝ PRŮZKUM F - DOKLADOVÁ ČÁST		FORMÁT: 6 A4 MĚŘÍTKO: 1: 1000 ÚČEL: DUSP ČÍS. ZAKÁZKY: 2020/0552 ARCHIVNÍ ČÍS.:
NÁZEV VÝKRESU	SITUACE Č.4+5		ČÍS. SOUPRAVY: ČÍS. VÝKRESU: 5.2.4