
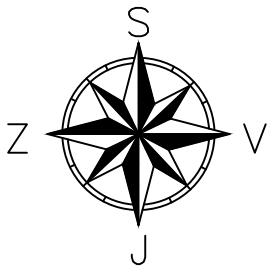



# CELKOVÁ (PŘEHLEDNÁ) SITUACE STAVBY

## M 1:10 000

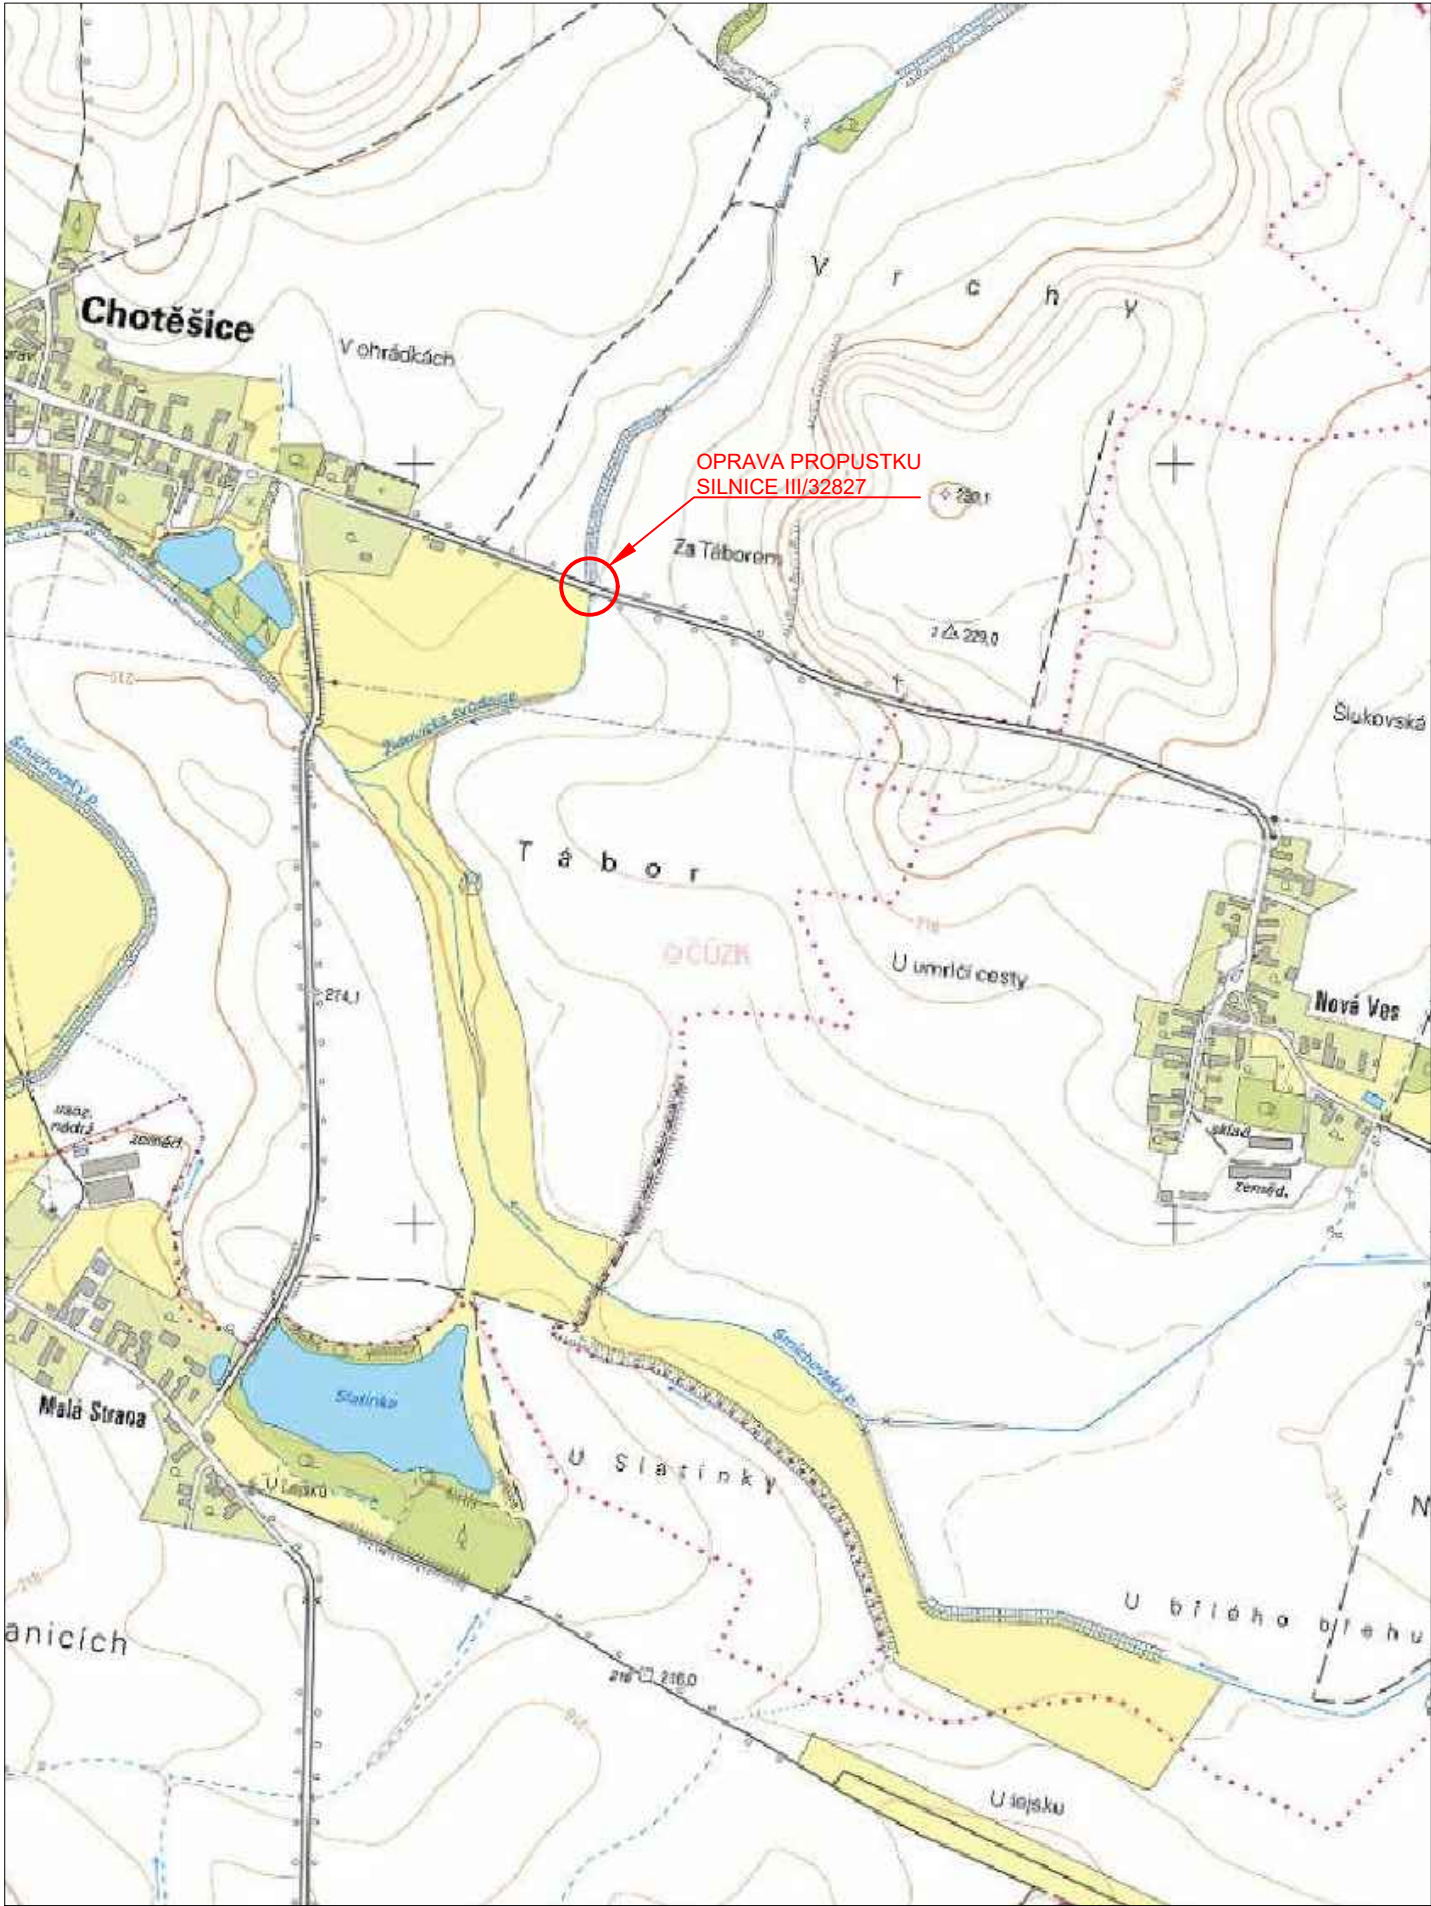

Projektant: ALEŠ JAMBOR		Autorizovaný projektant: ING. STANISLAV OSTRUŠKA		 PROJEKČNÍ A INŽENÝRSKÁ ČINNOST Havelcova 70, 280 02 Kolín III email: ales.jambor@seznam.cz tel.: +420 774 549 441 IČ: 74429884 DIČ: CZ8203210796	
Objednatel: KRAJSKÁ SPRÁVA A ÚDRŽBA SILNIC, PŘÍSP. ORG. ZBOROVSKÁ 11, 150 21 PRAHA 5-SMÍCHOV					
OÚ/MÚ: CHOTĚŠICE / PODĚBRADY		Formát: A3			
Datum: BŘEZEN 2023		Čís. zakázky: 202257			
Akce: <b>III/32827 Chotěšice - propustek</b>				Stupeň: PDPS	Souprava:
				Měřítko: 1:10 000	
Příloha: CELKOVÝ SITUAČNÍ VÝKRES				Příloha č.: C1	