


II/279 RABAKOV - PRODAŠICE, REKONSTRUKCE
DENDROLOGICKÝ PRŮZKUM - SITUACE 1:1000 - 1.ČÁST



VÝŠKOVÝ SYSTÉM BpV		SOUŘADNICOVÝ SYSTÉM S-JTSK	
Číslo změny:	Obsah změny:	Datum změny:	
01	-	-	
02	-	-	
03	-	-	

Objednatel:
Středočeský kraj

Středočeský kraj
Zborovská 11
150 21, Praha 5

Generální projektant:
SUDOP PRAHA

SUDOP PRAHA a.s.
Olšanská 1a, 130 80 Praha 3
tel.: +420 267 094 111
fax: +420 224 230 316
e-mail: praha@sudop.cz

Hlavní inženýr projektu:
ING. JAN DOČEKAL
Garant profese:
ING. OTA HELLER

Sředitisko:
PROJEKTOVÉ STŘEDISKO PLZEŇ

Vedoucí střediska:
ING. OTA HELLER

Odpovědný projektant SO, IO, PS: Vypracoval:
ING. JAN DOČEKAL
ING. MARTINA KOLÁŘOVÁ

Kontroloval:
ING. TOMÁŠ ADAM

Název akce:
II/279 Rabakov - Prodašice, rekonstrukce

Číslo smlouvy:
13-044.230

Část:
DSP

Datum:
12/2013

Číslo části:
G.4.

Název přílohy:
DENDROLOGICKÝ PRŮZKUM - SITUACE

Měřítko:
1:1000

Počet formátů:
8 x A4

Číslo přílohy:
1.1