



SO 101 - Rekonstrukce silnice II/118 - část 1.
SO 103 - Úpravy chodníků - část 1.

- LEGENDA
- VOZOVKA
 - DLAŽEČNÉ CHODNÍKY
 - ŽIVČNÉ CHODNÍKY
 - ZELEŇ
 - ZAHONY
 - DLAŽEČNÉ PARKOVACÍ STÁNÍ
 - AUTOBUSOVÉ ZASTÁVKY - DLAŽEČNÉ
 - AUTOBUSOVÉ ZASTÁVKY
 - VJEZDY
 - CHODNIKOVÉ PŘEJEZDY (slápnutí 2-3 cm)
 - CHODNIKOVÉ PŘEJEZDY (groven chodníku)
 - CHODNÍK SPOLEČNÝ PRO PĚŠÍ A CYKLO
 - ÚPRAVY PRO NEVIDOMÉ
 - ULIČNÍ VPUST NOVĚ NAVRŽENÁ
 - STÁVAJÍCÍ VPUST RUŠENÁ
 - VODOROVNÉ DOPRAVNÍ ZNAČENÍ
 - FREZA

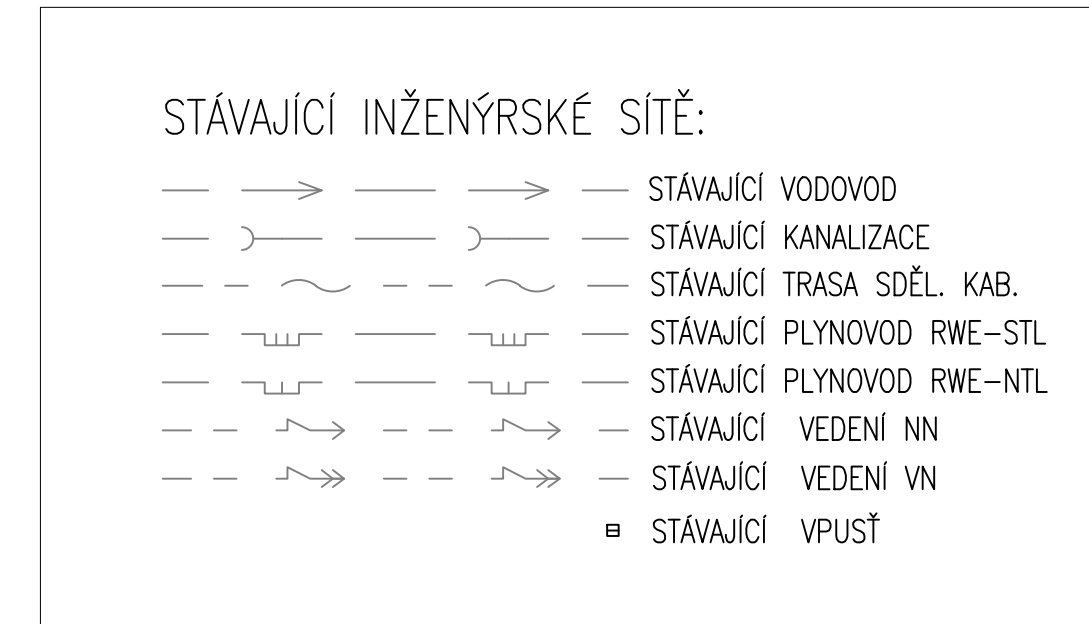

SOUDŘADNICOVÝ SYSTÉM: S JTSK		VÝŠK. SYSTÉM: Bpv	
 PUDIS		projektová, průzkumná a konzultační společnost	
PUDIS a.s., Nad Vodovodem 2/3258, 100 31 Praha 10 tel.: +420 274 776 645, fax: +420 274 778 656, www.pudis.cz , info@pudis.cz			
Vypracoval: Ing. Barbara Jelfinková Ing. Dušan Merta	Hlavní inženýr projektu: Ing. Dušan Merta	Investor: STŘEDOČESKÝ KRAJ Zborovské 11 Praha 5	
Odpovědný projektant: Ing. Jan Petr	Výrobní ředitel: Ing. Jan Váček	Datum: 06/2017	
Číslo zakázky: I-9457-0001-05	Realizace společnosti: Ing. Martin Hříšler		
Název: II/118 – Kladno, rekonstrukce silnice		Měřítko: 1:250	Formát: 18 A4
Příloha: KOMUNIKACE SITUACE – DIL 1		Stupeň: PDPS	Souprava:
		Číslo přílohy: D.1.2.1	