

Výkaz nábytku - 1. NP					
Označení	Ks	Šířka	Hloubka	Výška	Druh nábytku
A 78	3	780	520	1 600	skříň policová 160 cm, úzká
C 90	5	900	620	2 200	skříň policová 220 cm
Fa 78	3	780	520	600	nástavba policová
Is	1	1 420	800	1 230	skříň - sklad pečiva
Iv	1	800	2 350	1 230	skříň - pohřební vozík

LEGENDA KLÍČŮ

barva	označ.	uživatel
<div></div>	/-	bez uzamčení
<div></div>	/1	vedení
<div></div>	/2	univerzální pro zdr. personál
<div></div>	/3	šatna 1 zdr. personálu ve 2. NP
<div></div>	/4	vrchní sestra ve 3. NP
<div></div>	/5	šatna 1 zdr. personálu ve 3. NP*
<div></div>	/6	šatna 2 zdr. personálu ve 3. NP*
<div></div>	/7	šatna 3 zdr. personálu ve 3. NP*
<div></div>	/8	šatna 4 zdr. personálu ve 3. NP*
<div></div>	/9	šatna 1 klienta pokoje 3.52 ve 3. NP
<div></div>	/10	šatna 2 klienta pokoje 3.52 ve 3. NP
<div></div>	/11	obsluha obchodu

* Nástavby skříní vybaveny univerzálním klíčem zdr. personálu /2

Pozn.:
- ke všem skříním bude společný generální klíč.
- počty klíčů a jejich hierarchie bude upřesněna investorem před jejich objednáním!

Autor:	Ing. arch. Kamil Švaříček		
Investor:	Domov Rožďalovice, příspěvková organizace, U Barborky 1, 289 34 Rožďalovice		
Místo:	Domov Rožďalovice, U Barborky 1, 289 34 Rožďalovice		
Zpracovatel	<div>ARCHITEKT³</div> <div>Jana Palacha 4, 669 02 Znojmo</div>		
Zodp. projektant	Ing. arch. Kamil Švaříček autorizovaný architekt, číslo autorizace ČKA 04109 #Adresa z.p. tel.: #Telefon z.p., e-mail: #Email z.p.		

Návrh a projekt úložného nábytku klientů a zaměstnanců v Domově Rožďalovice poskytovatel sociálních služeb


dokumentace pro výběr dodavatele

Objekt

Část celkové výkresy

Vypracoval : Ing. arch. Kamil Švaříček Datum: 03/2020

Příloha 1. NP: Půdorysné schéma uspořádání skříní, mapa klíčů Měřítko : 1:75 Číslo přílohy: C.1

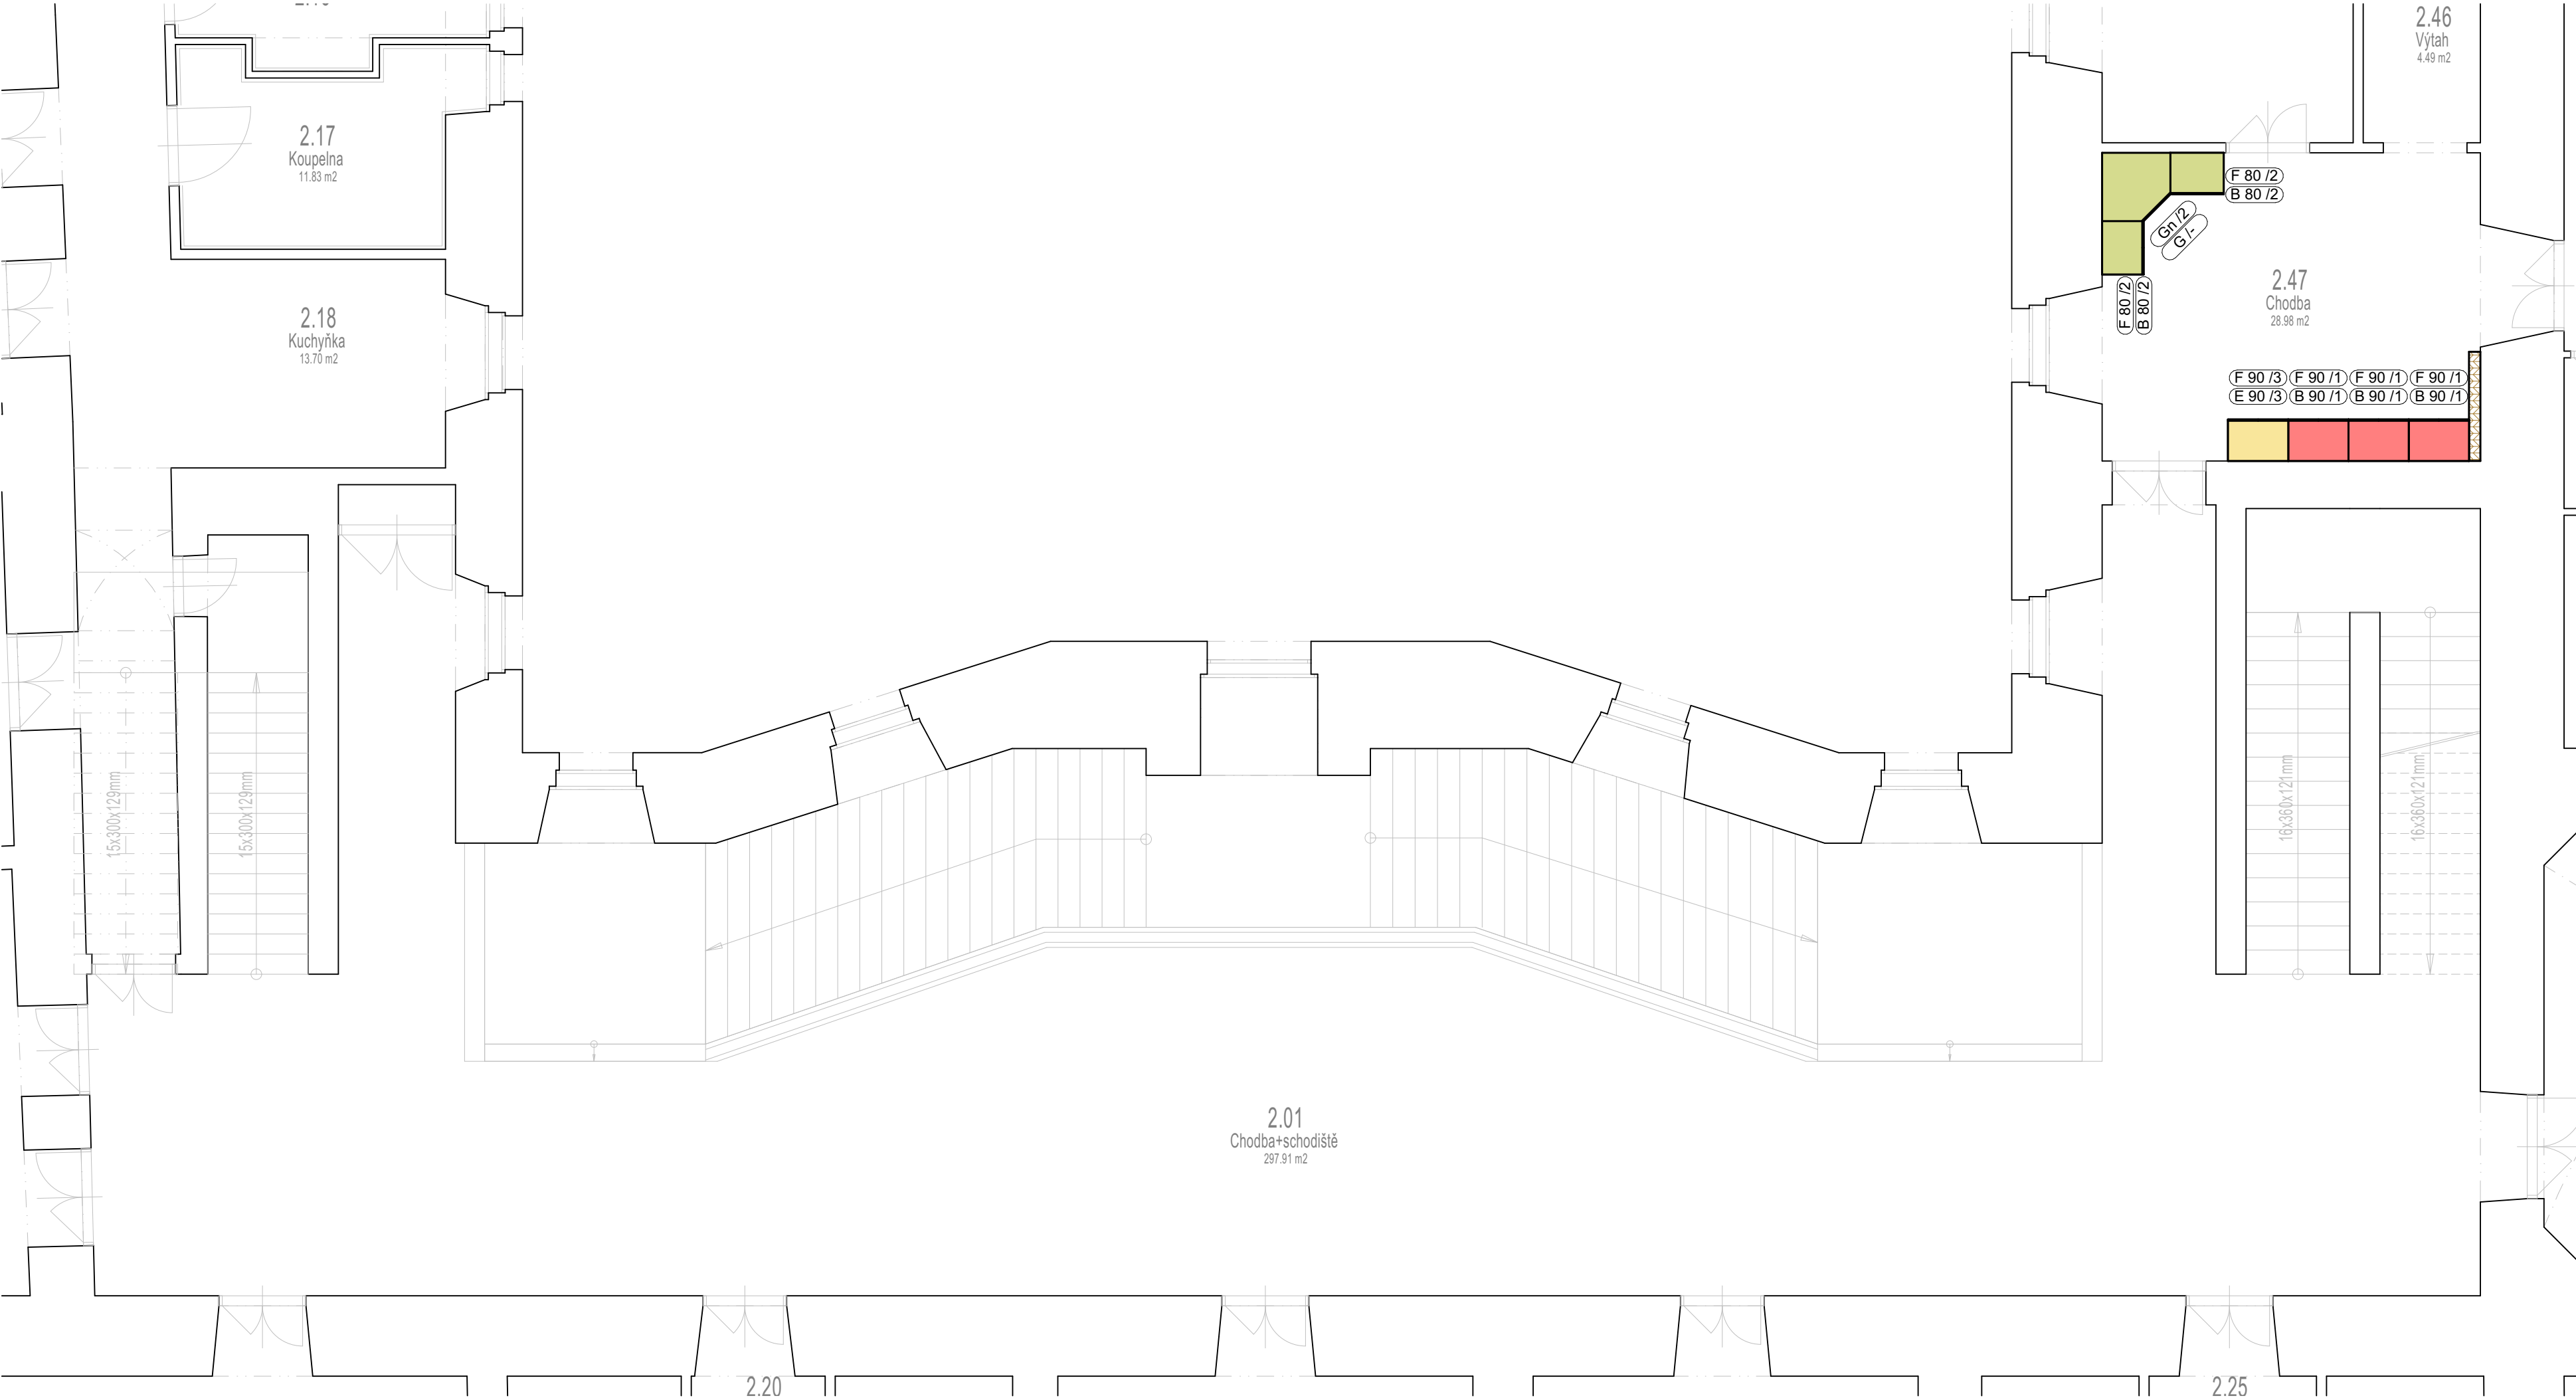

Výkaz nábytku - 2. NP					
Označení	Ks	Šířka	Hloubka	Výška	Druh nábytku
B 80	2	800	620	1 800	skříň policová 180 cm
B 90	3	900	620	1 800	skříň policová 180 cm
E 90	1	900	620	1 800	skříň šatní 180 cm
F 80	2	800	620	600	nástavba policová
F 90	4	900	620	600	nástavba policová
G	1	560	800	1 800	botník
Gn	1	1 020	1 020	600	botník - nástavba

LEGENDA KLÍČŮ

barva	označ.	uživatel
	/-	bez uzamčení
	/1	vedení
	/2	univerzální pro zdr. personál
	/3	šatna 1 zdr. personálu ve 2. NP
	/4	vrchní sestra ve 3. NP
	/5	šatna 1 zdr. personálu ve 3. NP*
	/6	šatna 2 zdr. personálu ve 3. NP*
	/7	šatna 3 zdr. personálu ve 3. NP*
	/8	šatna 4 zdr. personálu ve 3. NP*
	/9	šatna 1 klienta pokoje 3.52 ve 3. NP
	/10	šatna 2 klienta pokoje 3.52 ve 3. NP
	/11	obsluha obchodu

*** Nástavby skříní vybaveny univerzálním klíčem zdr. personálu /2**

Pozn.:
- ke všem skříním bude společný generální klíč.
- počty klíčů a jejich hierarchie bude upřesněna investorem před jejich objednáním!


Autor:	Ing. arch. Kamil Švaříček		
Investor:	Domov Rožďalovice, příspěvková organizace, U Barborky 1, 289 34 Rožďalovice		
Místo:	Domov Rožďalovice, U Barborky 1, 289 34 Rožďalovice		
Zpracovatel	<div>ARCHITEKT³</div> <div>Jana Palacha 4, 669 02 Znojmo</div>		
Zodp. projektant	Ing. arch. Kamil Švaříček autorizovaný architekt, číslo autorizace ČKA 04109 #Adresa z.p. tel.: #Telefon z.p., e-mail: #Email z.p.		

Návrh a projekt úložného nábytku klientů
a zaměstnanců v Domově Rožďalovice
poskytovatel sociálních služeb

dokumentace pro výběr dodavatele

Objekt

Část	celkové výkresy	
Vypracoval :	Ing. arch. Kamil Švaříček	Datum: 03/2020
Příloha	2. NP: Půdorysné schéma uspořádání skříní, mapa klíčů	
	Měřítko :	
	Číslo přílohy:	C.2

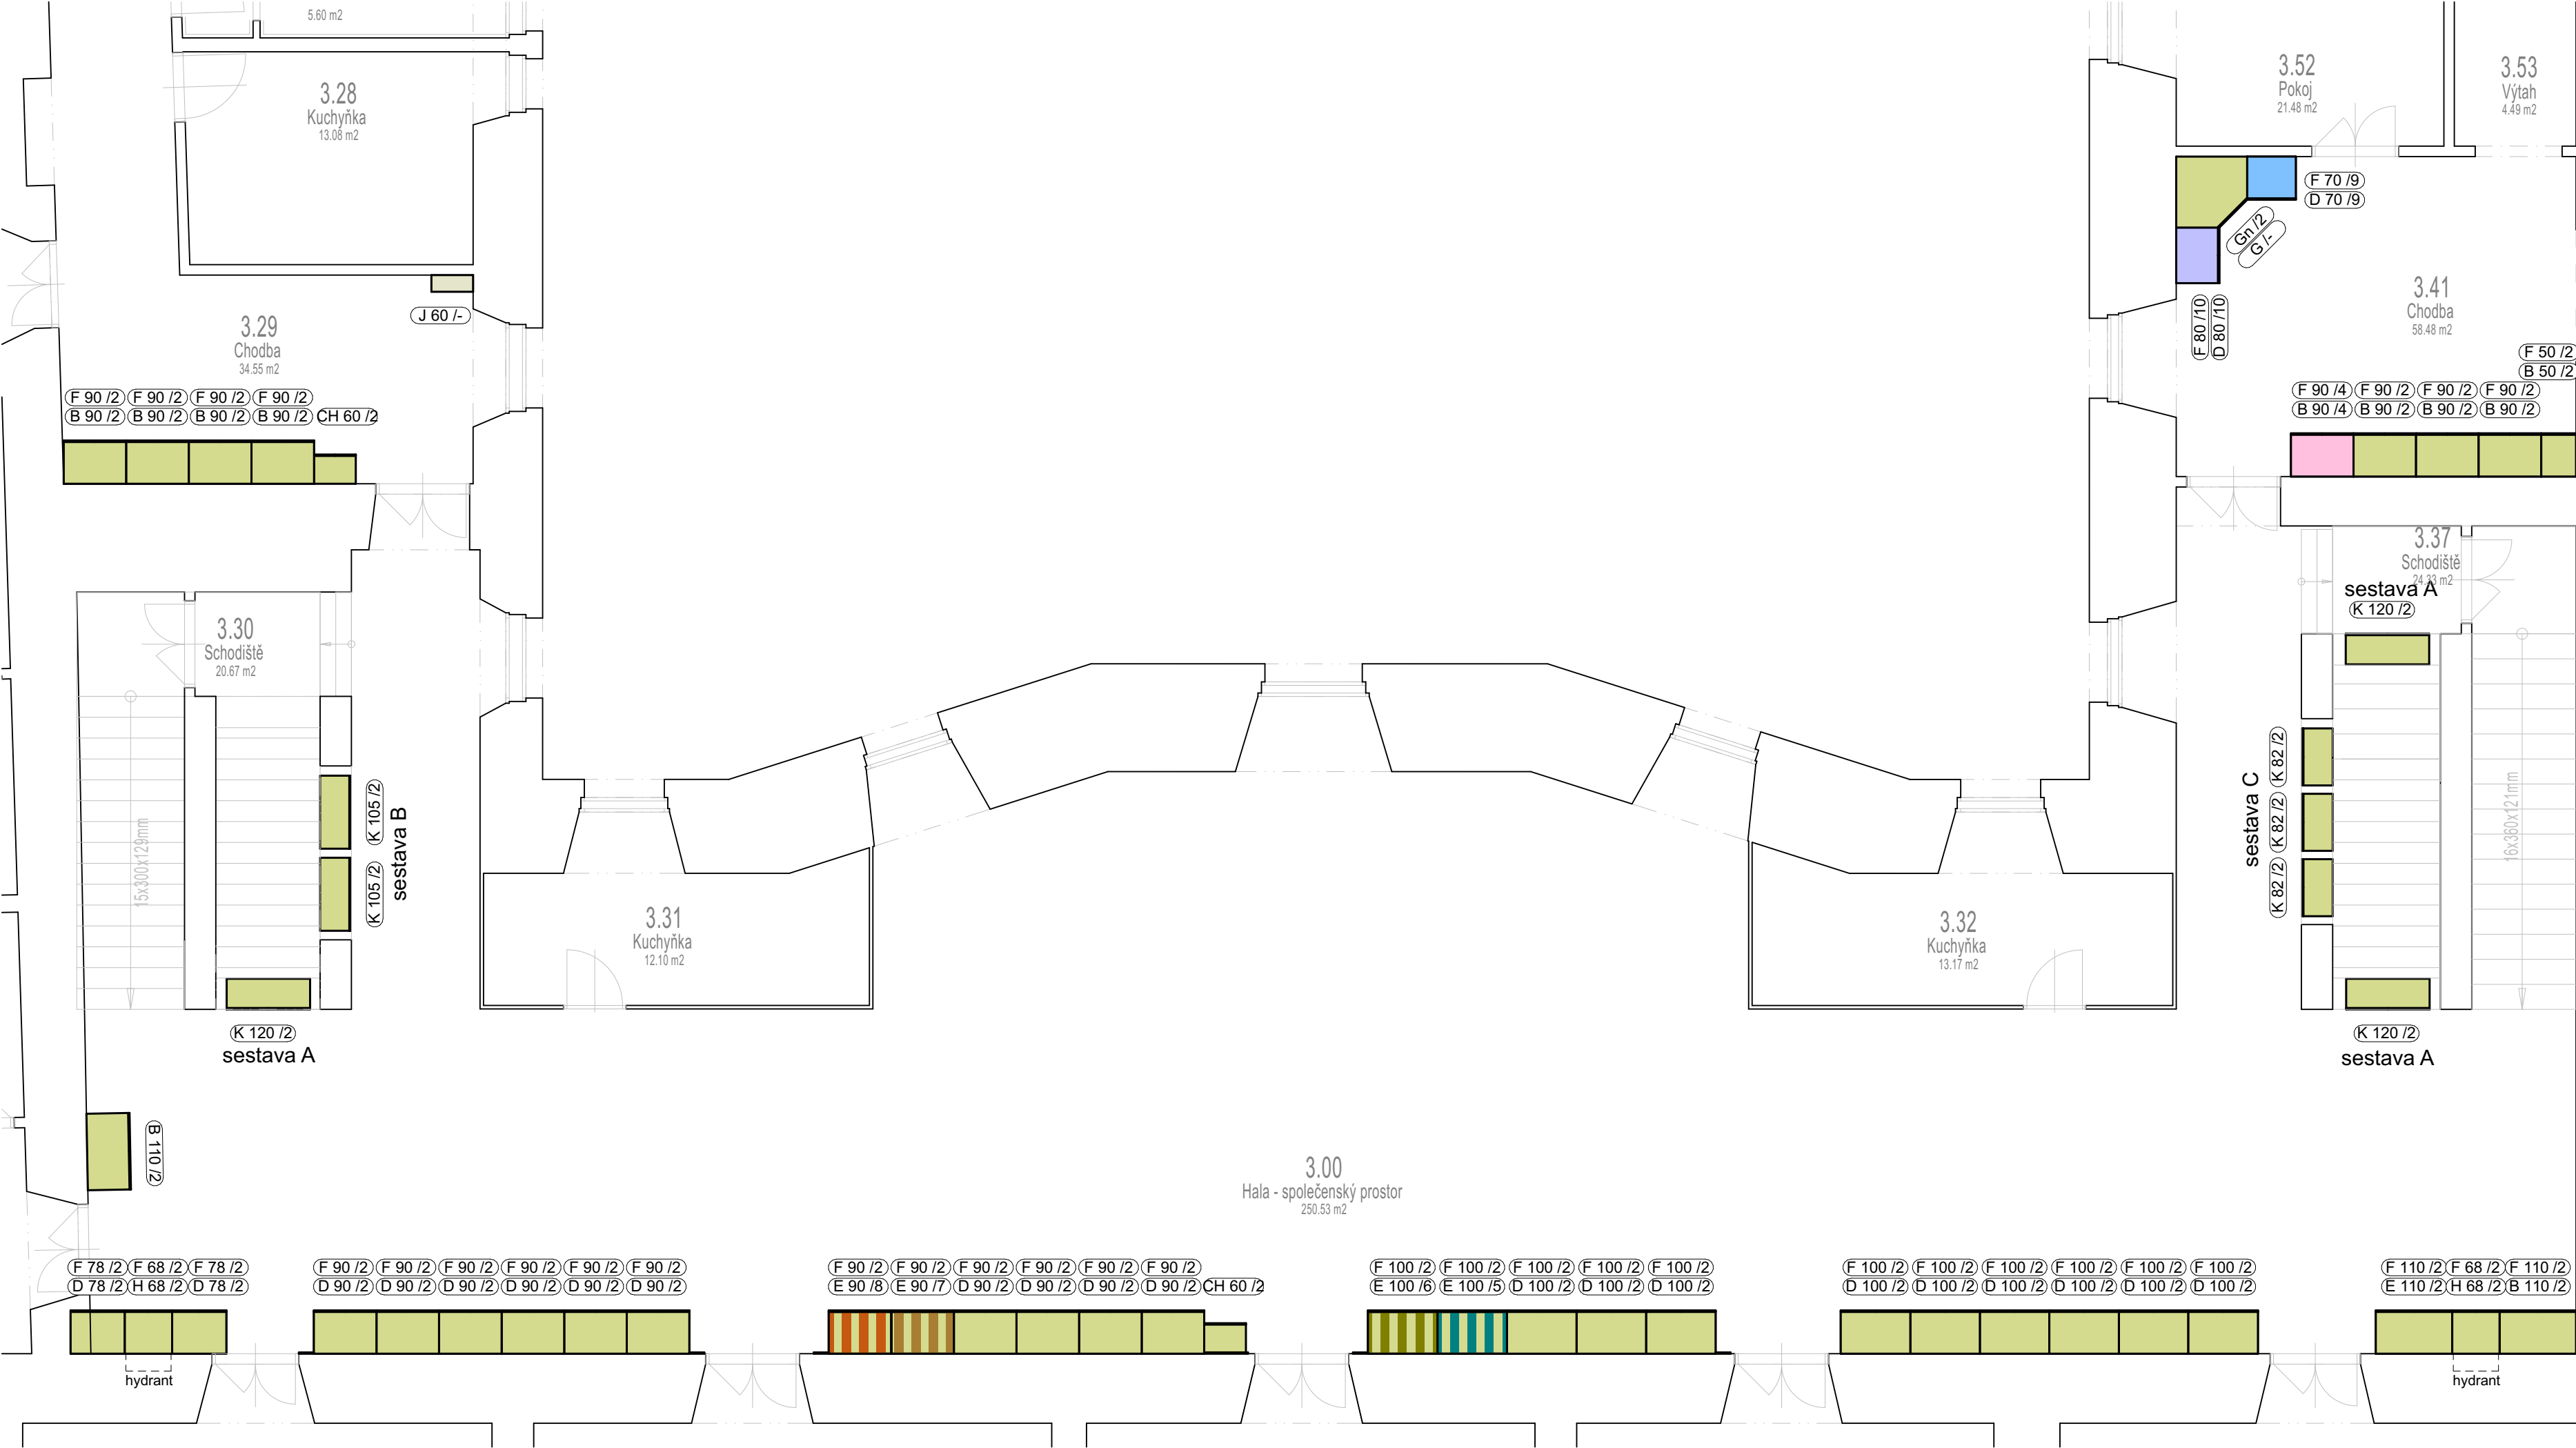

Výkaz nábytku - 3. NP					
Označení	Ks	Šířka	Hloubka	Výška	Druh nábytku
B 50	1	500	620	1 800	skříň policová 180 cm
B 90	8	900	620	1 800	skříň policová 180 cm
B 110	2	1 100	620	1 800	skříň policová 180 cm
D 70	1	700	620	1 800	skříň šatní s policemi 180 cm
D 78	2	780	620	1 800	skříň šatní s policemi 180 cm
D 80	1	800	620	1 800	skříň šatní s policemi 180 cm
D 90	10	900	620	1 800	skříň šatní s policemi 180 cm
D 100	9	1 000	620	1 800	skříň šatní s policemi 180 cm
E 90	2	900	620	1 800	skříň šatní 180 cm
E 100	2	1 000	620	1 800	skříň šatní 180 cm
E 110	1	1 100	620	1 800	skříň šatní 180 cm
F 50	1	500	620	600	nástavba policová
F 68	2	680	620	600	nástavba policová
F 70	1	700	620	600	nástavba policová
F 78	2	780	620	600	nástavba policová
F 80	1	800	620	600	nástavba policová
F 90	20	900	620	600	nástavba policová
F 100	11	1 000	620	600	nástavba policová
F 110	2	1 100	620	600	nástavba policová
G	1	560	800	1 800	botník
Gn	1	1 020	1 020	600	botník - nástavba
H 68	2	680	620	820	skříňka policová
CH 60	2	600	420	1 350	skříňka policová
J 60	1	600	240	1 350	police volné doplňkové
K 82	3	820	440	1 200	skříňka policová - zábradlí
K 105	2	1 050	440	1 200	skříňka policová - zábradlí
K 120	3	1 200	440	1 200	skříňka policová - zábradlí

LEGENDA KLÍČŮ

barva

označ.

uživatel

/-

bez uzamčení

/1

vedení

/2

univerzální pro zdr. personál

/3

šatna 1 zdr. personálu ve 2. NP

/4

vrchní sestra ve 3. NP

/5

šatna 1 zdr. personálu ve 3. NP*

/6

šatna 2 zdr. personálu ve 3. NP*

/7

šatna 3 zdr. personálu ve 3. NP*

/8

šatna 4 zdr. personálu ve 3. NP*

/9

šatna 1 klienta pokoje 3.52 ve 3. NP

/10

šatna 2 klienta pokoje 3.52 ve 3. NP

/11

obsluha obchodu

Pozn.:

- ke všem skříním bude společný generální klíč.

- počty klíčů a jejich hierarchie bude upřesněna investorem před jejich objednáním!

Autor:	Ing. arch. Kamil Švaříček
Investor:	Domov Rožďalovice, příspěvková organizace, U Barborky 1, 289 34 Rožďalovice
Místo:	Domov Rožďalovice, U Barborky 1, 289 34 Rožďalovice
Zpracovatel	ARCHITEKT Jana Palacha 4, 669 02 Znojmo
Zodp. projektant	Ing. arch. Kamil Švaříček autorizovaný architekt, číslo autorizace ČKA 04109 #Adresa z.p. tel.: #Telefon z.p., e-mail: #Email z.p.

Návrh a projekt úložného nábytku klientů a zaměstnanců v Domově Rožďalovice poskytovatel sociálních služeb

dokumentace pro výběr dodavatele

Objekt


Část celkové výkresy

Průloha 3. NP: Půdorysné schéma uspořádání skříní, mapa klíčů


Paré:

Měřítko : 1:75


Číslo přílohy: C.3

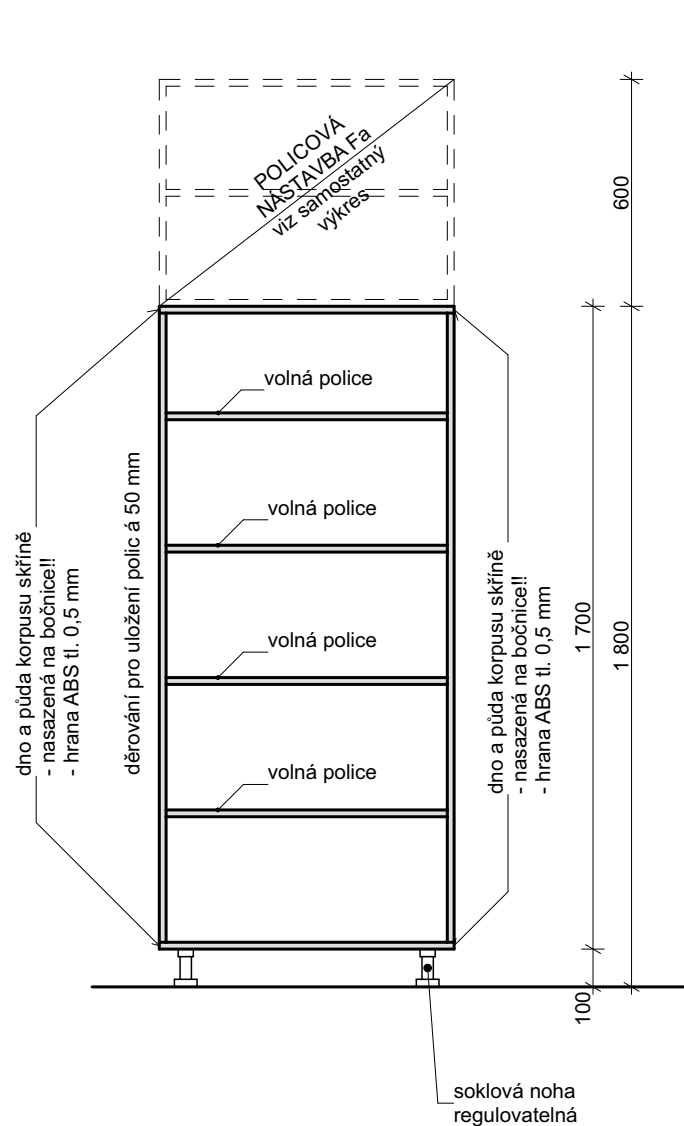

řez 1

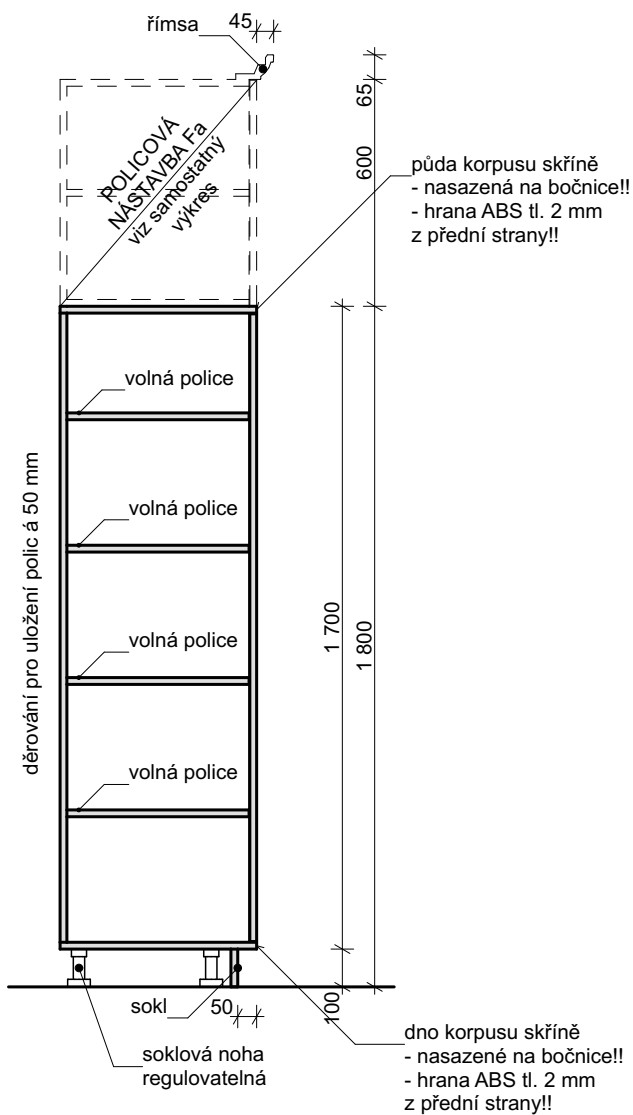


řez 2

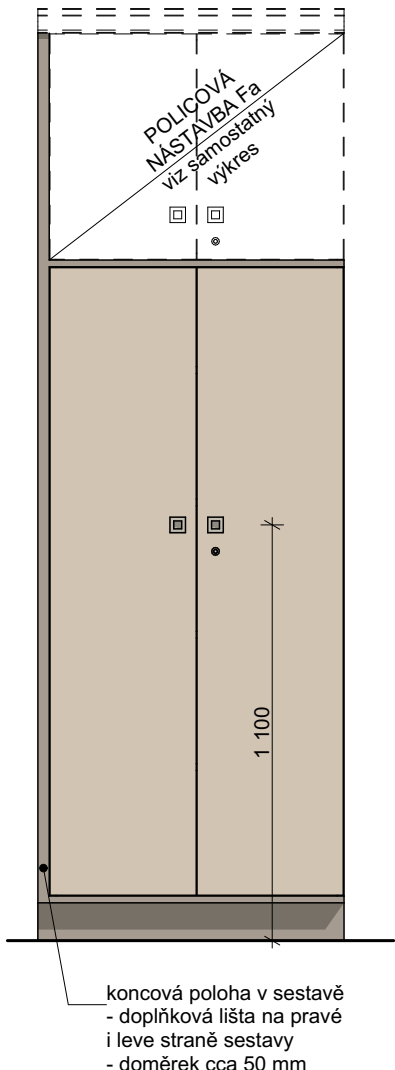

pohled



perspektiva sestavy skříní typu A a nástaveb Fa

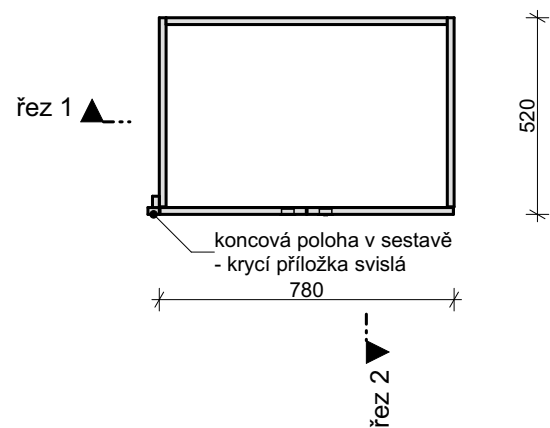

půdorys


VÝPIS KOVÁNÍ

- zápustný úchyt - 2 ks
- podrobně viz legenda materiálů
- nábytkový zámek rozvorový se systémovým klíčem - 1 ks
- počet řádů klíčů a jejich množství bude upřesněno a odsouhlaseno investorem před objednáním
- dveřní panty - 6 ks
- bez tlumiče
- soklová noha regulovatelná 10 cm - 4 ks

VÝKAZ

A - skřín polic. 160 cm	
Označení	ks
A 78	3

LEGENDA MATERIÁLŮ

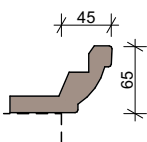

- římso skříně dřevěná profilovaná lakovaná
- barva shodná s dekorem lamino jílová šedá mat, NCS S 4005-Y20R
- profil římsy bude vyvzorkován dodavatelem a odsouhlasen projektantem v rámci AD

- zápustný úchyt 41/41/16, imitace matný nerez (např. rujdesign, u9.41)

- lamino dekor jílová šedá mat NCS S 4005-Y20R (např. Kronospan K096 SU Clay Grey)
- korpus, záda korpusu, police pevné i volné, sokl
- tl. desek 18 mm, záda ???
- hrany ABS tl. 2 mm, shodný dekor*
- *Mimo boční hrany dna a stropu pouze mezi skříněmi v sestavě!! Zde použít ABS tl. 0,5 mm!!

- lamino dekor pískovaný dub (např. Kronospan K076 PW Sand Expressive Oak)
- dvířka
- tl. desek 18 mm
- hrany ABS tl. 2 mm, shodný dekor

Pozn.:

- Skříně v bloku / sestavě vzájemně prošroubovány nábytkovými šrouby.
- Sokl a římsa jsou průběžné prvky osazené po kompletaci a prošroubování uceleného bloku skříní / sestavy.
- Rozměry skříní a sestav upřesnit na místě stavby dle skutečnosti!

Autor:	Ing. arch. Kamil Švaříček
Investor:	Domov Rožďalovice, příspěvková organizace, U Barborky 1, 289 34 Rožďalovice
Místo:	Domov Rožďalovice, U Barborky 1, 289 34 Rožďalovice

Zpracovatel



Zodp. projektant

Ing. arch. Kamil Švaříček
autorizovaný architekt, číslo autorizace ČKA 04109
#Adresa z.p.
tel.: #Telefon z.p., e-mail: #Email z.p.

Návrh a projekt úložného nábytku klientů a zaměstnanců v Domově Rožďalovice poskytovatel sociálních služeb

dokumentace pro výběr dodavatele


Objekt

Část výkresy nábytku


Vypracoval :	Ing. arch. Kamil Švaříček	Datum:	03/2020
--------------	---------------------------	--------	---------

Příloha A - skřín policová 160 cm


Měřítko :	1:20
Číslo přílohy:	N.1

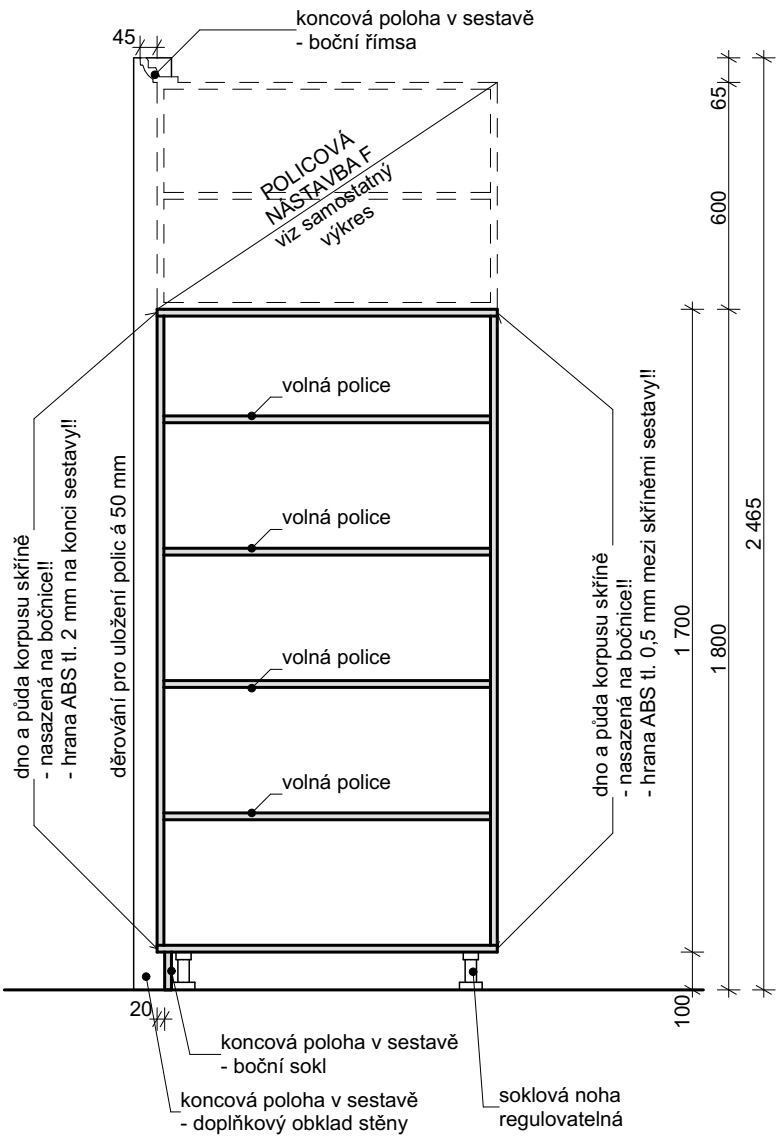

řez 1

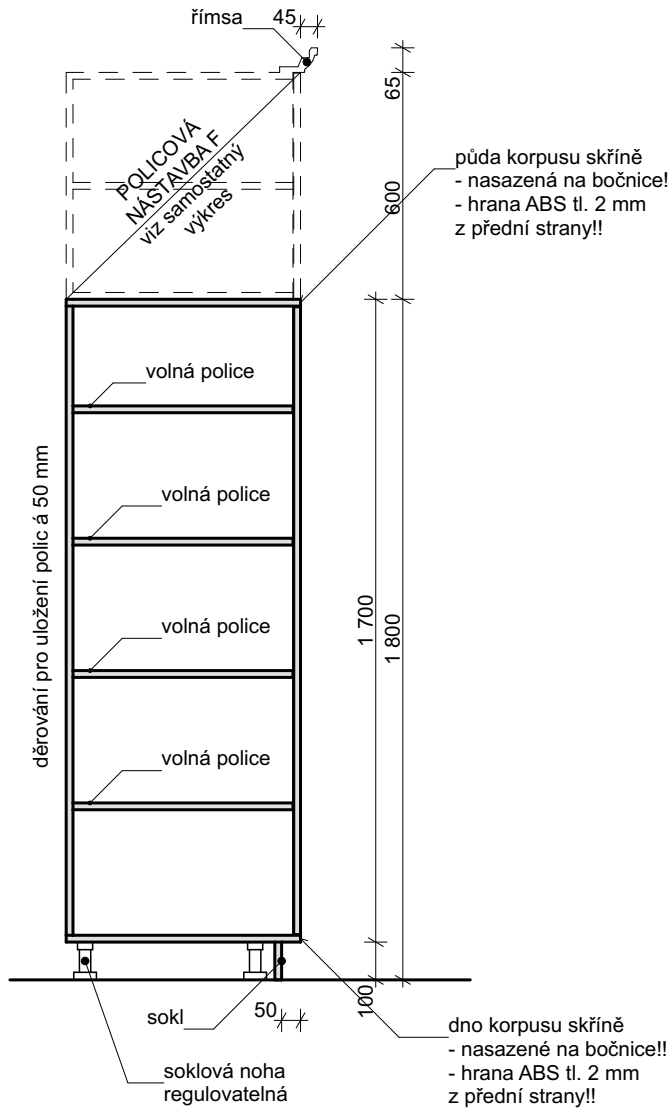


řez 2

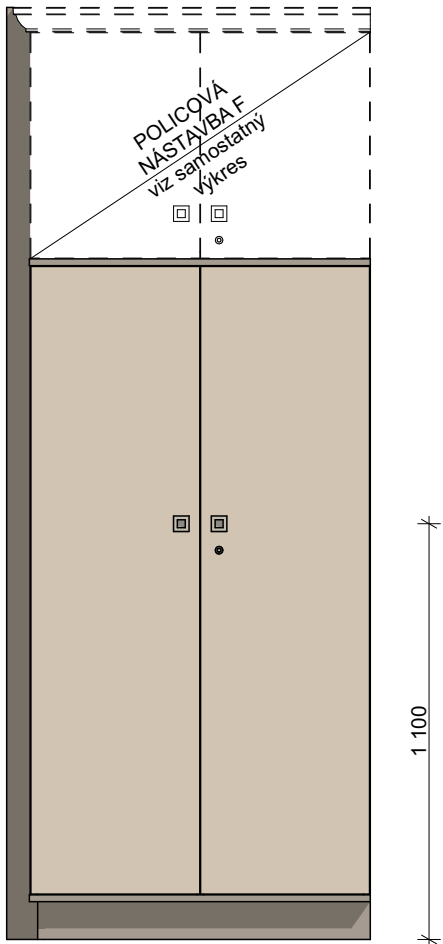

pohled



perspektiva

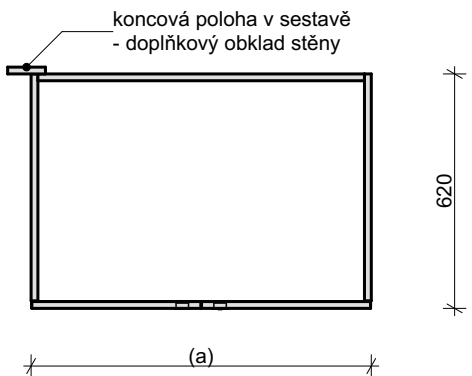

řez 1

řez 2

půdorys

VÝPIS KOVÁNÍ

- zápustný úchyt - 2 ks
- podrobně viz legenda materiálů
- nábytkový zámek rozvorový se systémovým klíčem - 1 ks
- počet řádů klíčů a jejich množství bude upřesněno a odsouhlaseno investorem před objednáním
- dveřní panty - 6 ks
- bez tlumiče
- soklová noha regulovatelná 10 cm - 4 ks


VÝKAZ

B - skřín skřín policová 180 cm			
Označení	(a) mm	ks	
B 50	500	1	**
B 80	800	2	*
B 90	900	11	*
B 110	1 100	2	*

- * z toho koncových skříní sestavy (koncový okraj při pohledu zepředu)
- B 80 levý 1 ks, pravý 1ks
- B 90 levý 1 ks, pravý 2 ks
- B 110 oboustranná 1 ks (samostatně stojící, bez nást. F)

** skřín B 50 má otevírání jednokřídlé, panty na levé straně!!! Zápustný úchyt 1 ks, dveřní panty 3 ks!!!


LEGENDA MATERIÁLŮ

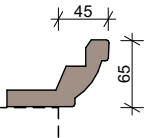

- římsa skříně dřevěná profilovaná lakovaná
- barva shodná s dekorem lamino jílová šedá mat, NCS S 4005-Y20R
- profil římsy bude vyvzorkován dodavatelem a odsouhlasen projektantem v rámci AD



- zápustný úchyt 41/41/16, imitace matný nerez (např. rujdesign, u9.41)

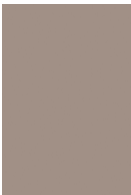

- lamino dekor jílová šedá mat NCS S 4005-Y20R (např. Kronospan K096 SU Clay Grey)
- korpus, záda korpusu, police pevné i volné, sokl - tl. desek 18 mm, záda ???
- hrany ABS tl. 2 mm, shodný dekor*
*Mimo boční hrany dna a stropu pouze mezi skříněmi v sestavě!! Zde použít ABS tl. 0,5 mm!!



- lamino dekor pískovaný dub (např. Kronospan K076 PW Sand Expressive Oak)
- dvířka
- tl. desek 18 mm
- hrany ABS tl. 2 mm, shodný dekor

- Pozn.:
- Skříně v bloku / sestavě vzájemně prošroubovány nábytkovými šrouby.
- Sokl a římsa jsou průběžné prvky osazené po kompletaci a prošroubování uceleného bloku skříní / sestavy.
- Rozměry skříní a sestav upřesnit na místě stavby dle skutečnosti!

Autor:	Ing. arch. Kamil Švaříček
Investor:	Domov Rožďalovice, příspěvková organizace, U Barborky 1, 289 34 Rožďalovice
Místo:	Domov Rožďalovice, U Barborky 1, 289 34 Rožďalovice

Zpracovatel

ARCHITEKT13
Jana Palacha 4, 669 02 Znojmo

Zodp. projektant

Ing. arch. Kamil Švaříček
autorizovaný architekt, číslo autorizace ČKA 04109
#Adresa z.p.
tel.: #Telefon z.p., e-mail: #Email z.p.

Návrh a projekt úložného nábytku klientů a zaměstnanců v Domově Rožďalovice poskytovatel sociálních služeb

dokumentace pro výběr dodavatele

Objekt


Část výkresy nábytku

Vypracoval :	Ing. arch. Kamil Švaříček	Datum:	03/2020
--------------	---------------------------	--------	---------


Příloha B - skřín policová 180 cm

Měřítko :	1:20
-----------	------


Číslo přílohy:	N.2
----------------	-----

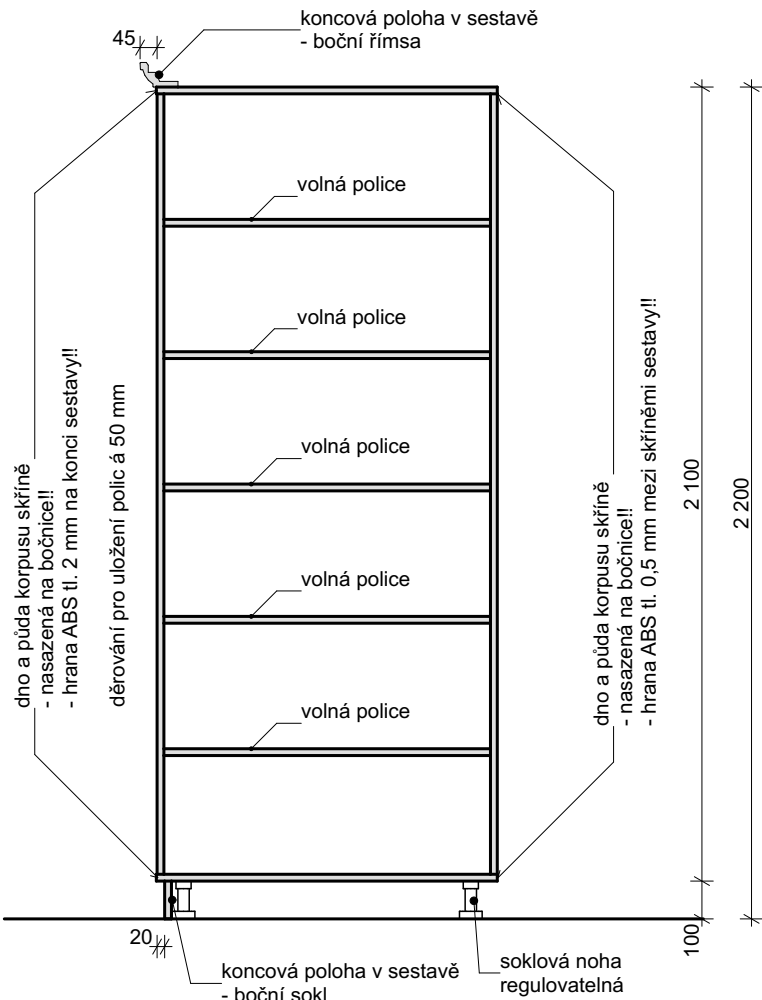

řez 1

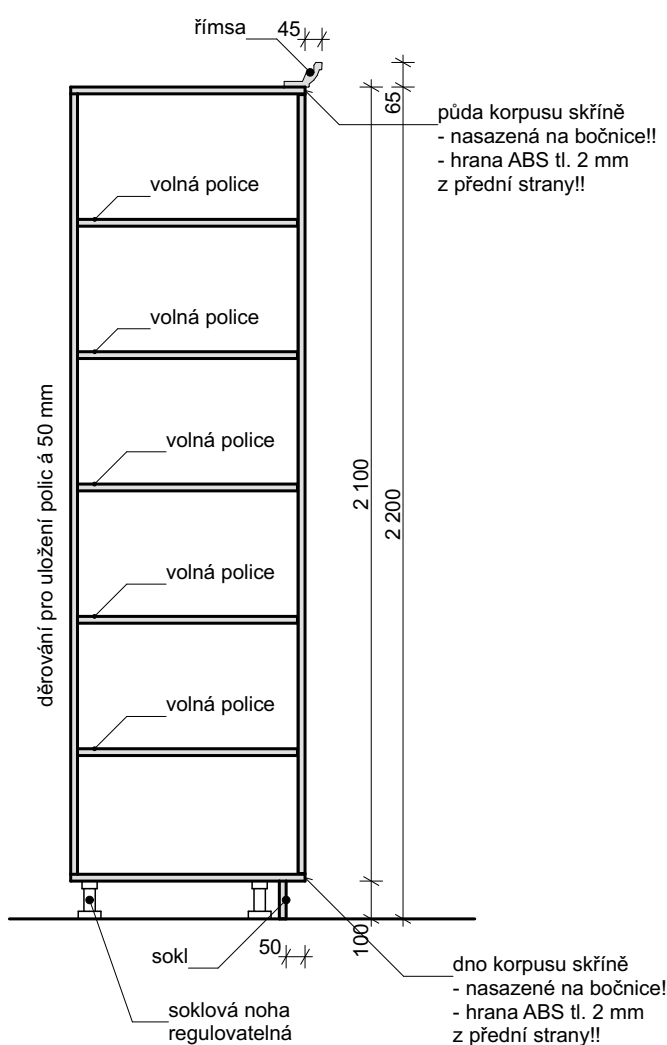


řez 2

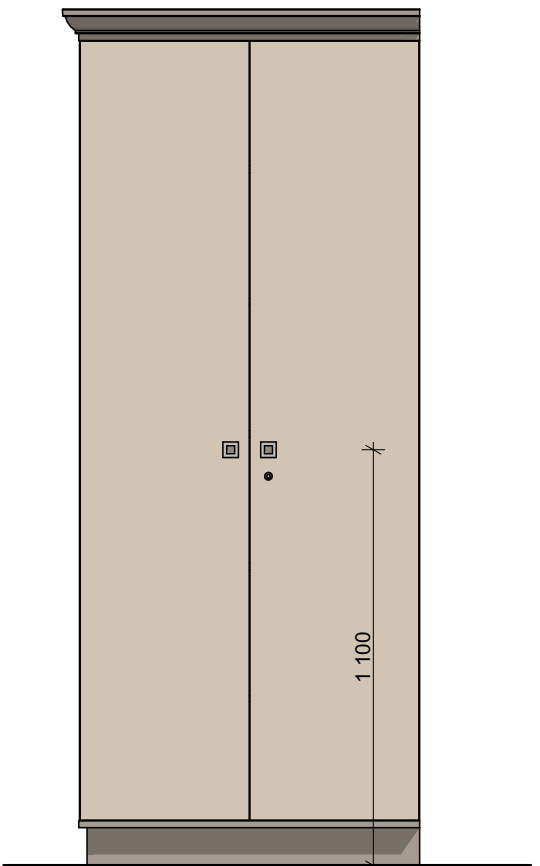

pohled



perspektiva

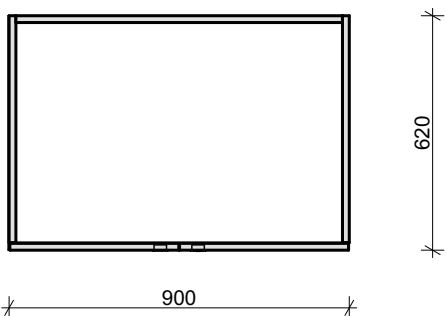

řez 1

řez 2

půdorys

VÝPIS KOVÁNÍ


- zápustný úchyt - 2 ks
- podrobně viz legenda materiálů
- nábytkový zámek rozvorový se systémovým klíčem - 1 ks
- počet řádů klíčů a jejich množství bude upřesněno a odsouhlaseno investorem před objednáním
- dveřní panty - 6 ks
- bez tlumiče
- soklová noha regulovatelná 10 cm - 4 ks

VÝKAZ

C - skřín polic. 220 cm		
Označení	ks	
C 90	5	*

* z toho koncových skříní sestavy (koncový okraj při pohledu zepředu)
C 90 levý 1 ks

LEGENDA MATERIÁLŮ

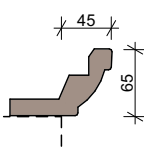

- římsa skříně dřevěná profilovaná lakovaná
- barva shodná s dekorem lamino jílová šedá mat, NCS S 4005-Y20R
- profil římsy bude vyvzorkován dodavatelem a odsouhlasen projektantem v rámci AD



- zápustný úchyt 41/41/16, imitace matný nerez (např. rujdesign, u9.41)



- lamino dekor jílová šedá mat NCS S 4005-Y20R (např. Kronospan K096 SU Clay Grey)
- korpus, záda korpusu, police pevné i volné, sokl
- tl. desek 18 mm, záda ???
- hrany ABS tl. 2 mm, shodný dekor*
- *Mimo boční hrany dna a stropu pouze mezi skříněmi v sestavě!! Zde použít ABS tl. 0,5 mm!!



- lamino dekor pískovaný dub (např. Kronospan K076 PW Sand Expressive Oak)
- dvířka
- tl. desek 18 mm
- hrany ABS tl. 2 mm, shodný dekor

Pozn.:
- Skříně v bloku / sestavě vzájemně prošroubovány nábytkovými šrouby.
- Sokl a římsa jsou průběžné prvky osazené po kompletaci a prošroubování uceleného bloku skříní / sestavy.
- Rozměry skříní a sestav upřesnit na místě stavby dle skutečnosti!

Autor:	Ing. arch. Kamil Švaříček
Investor:	Domov Rožďalovice, příspěvková organizace, U Barborky 1, 289 34 Rožďalovice
Místo:	Domov Rožďalovice, U Barborky 1, 289 34 Rožďalovice

Zpracovatel



Zodp. projektant

Ing. arch. Kamil Švaříček
autorizovaný architekt, číslo autorizace ČKA 04109
#Adresa z.p.
tel.: #Telefon z.p., e-mail: #Email z.p.


Návrh a projekt úložného nábytku klientů a zaměstnanců v Domově Rožďalovice poskytovatel sociálních služeb

dokumentace pro výběr dodavatele


Objekt

Část	výkresy nábytku	
Vypracoval :	Ing. arch. Kamil Švaříček	Datum: 03/2020


Příloha	C - skřín policová 220 cm	Měřítko : 1:20
		Číslo přílohy: N.3

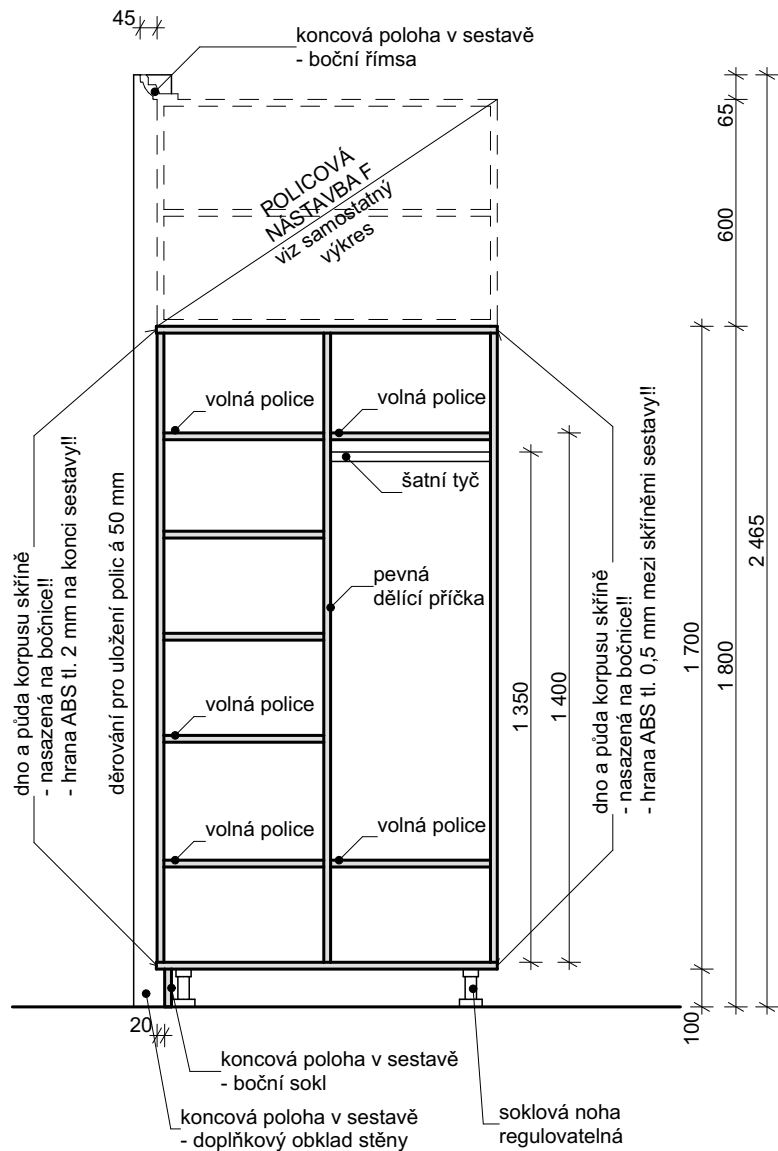

řez 1

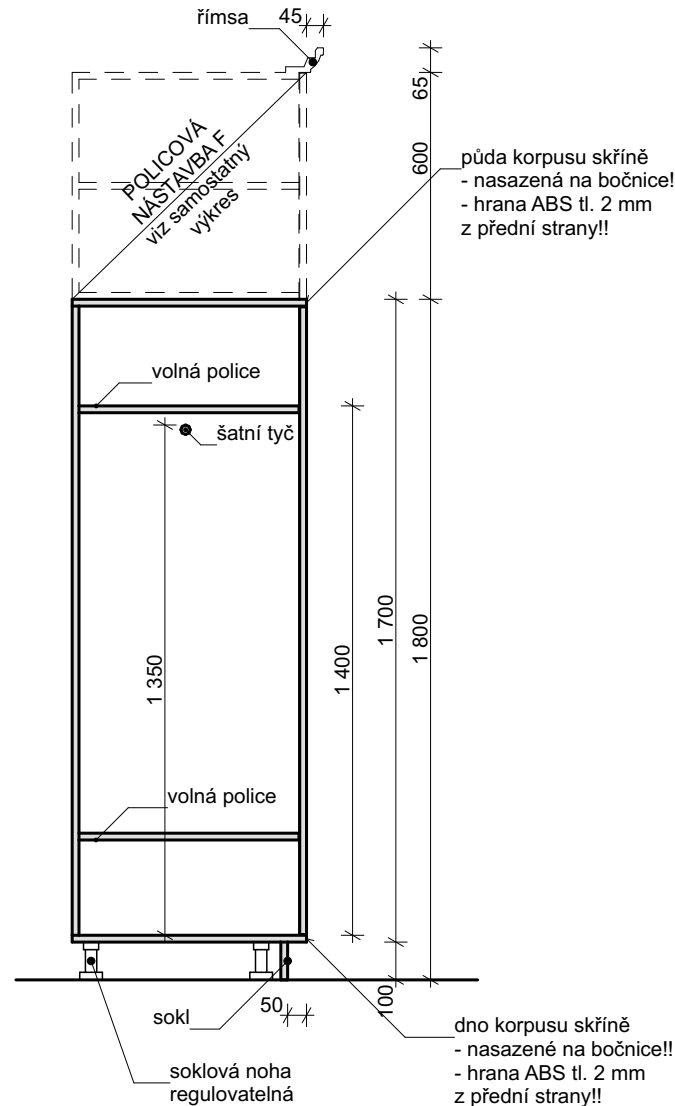


řez 2

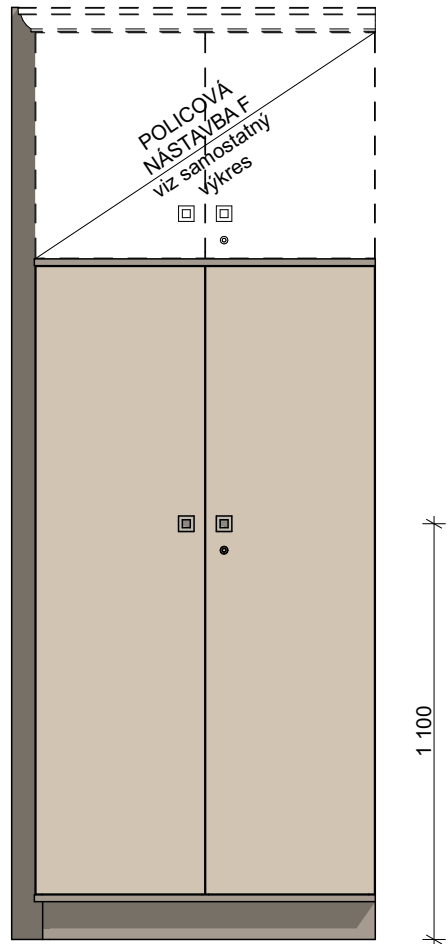

pohled



perspektiva

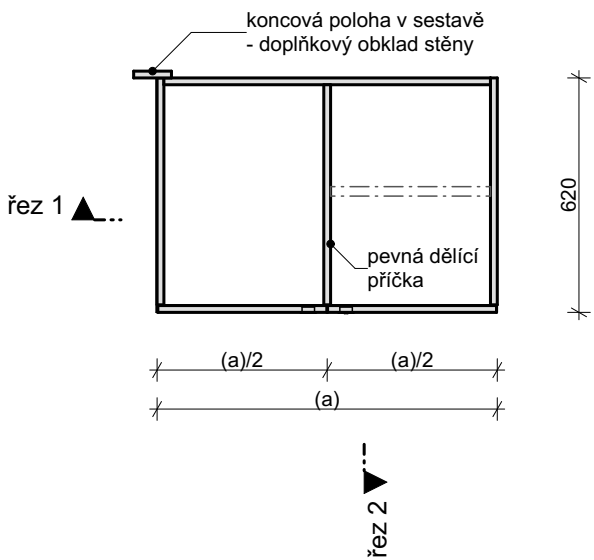

půdorys

VÝPIS KOVÁNÍ

zápustný úchyt - 2 ks
- podrobně viz legenda materiálů

nábytkový zámek rozvorový se systémovým klíčem - 1 ks
- počet řádů klíčů a jejich množství bude upřesněno a odsouhlaseno investorem před objednáním

dveřní panty - 6 ks
- bez tlumiče

ramínková tyč (délka cca (a)/2) - 1 ks

soklová noha regulovatelná 10 cm - 4 ks


VÝKAZ

D - skříně šatní s policemi 180 cm			
Označení	(a) mm	ks	
D 70	700	1	*
D 78	780	2	*
D 80	800	1	*
D 90	900	10	*
D 100	1 000	9	*

* z toho koncových skříní sestavy (koncový okraj při pohledu zepředu)

D 70 pravý 1ks
D 78 levý 1 ks
D 80 levý 1 ks
D 90 levý 2 ks, pravý 1 ks
D 100 levý 2 ks, pravý 1 ks

LEGENDA MATERIÁLŮ

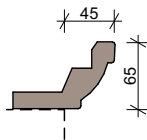

římsa skříně dřevěná profilovaná lakovaná
- barva shodná s dekorem lamino jílová šedá mat, NCS S 4005-Y20R
- profil římsy bude vyvzorkován dodavatelem a odsouhlasen projektantem v rámci AD



zápustný úchyt 41/41/16, imitace matný nerez (např. rujdesign, u9.41)



lamino dekor jílová šedá mat NCS S 4005-Y20R (např. Kronospan K096 SU Clay Grey)
- korpus, záda korpusu, police pevné i volné, sokl - tl. desek 18 mm, záda ???
- hrany ABS tl. 2 mm, shodný dekor*
*Mimo boční hrany dna a stropu pouze mezi skříněmi v sestavě!! Zde použít ABS tl. 0,5 mm!!



lamino dekor pískovaný dub (např. Kronospan K076 PW Sand Expressive Oak)
- dvířka
- tl. desek 18 mm
- hrany ABS tl. 2 mm, shodný dekor

Pozn.:

- Skříně v bloku / sestavě vzájemně prošroubovány nábytkovými šrouby.
- Sokl a římsa jsou průběžné prvky osazené po kompletaci a prošroubování uceleného bloku skříní / sestavy.
- Rozměry skříní a sestav upřesnit na místě stavby dle skutečnosti!

Autor:	Ing. arch. Kamil Švaříček
Investor:	Domov Rožďalovice, příspěvková organizace, U Barborky 1, 289 34 Rožďalovice
Místo:	Domov Rožďalovice, U Barborky 1, 289 34 Rožďalovice

Zpracovatel

ARCHITEKT13

Jana Palacha 4, 669 02 Znojmo

Zodp. projektant

Ing. arch. Kamil Švaříček

autorizovaný architekt, číslo autorizace ČKA 04109

#Adresa z.p.

tel.: #Telefon z.p., e-mail: #Email z.p.

Návrh a projekt úložného nábytku klientů a zaměstnanců v Domově Rožďalovice poskytovatel sociálních služeb

dokumentace pro výběr dodavatele

Paré:

Objekt


Část výkresy nábytku

Vypracoval :	Ing. arch. Kamil Švaříček	Datum:	03/2020
--------------	---------------------------	--------	---------


Příloha D - šatní skřín s policemi 180 cm

Měřítko : 1:20


Číslo přílohy: N.4

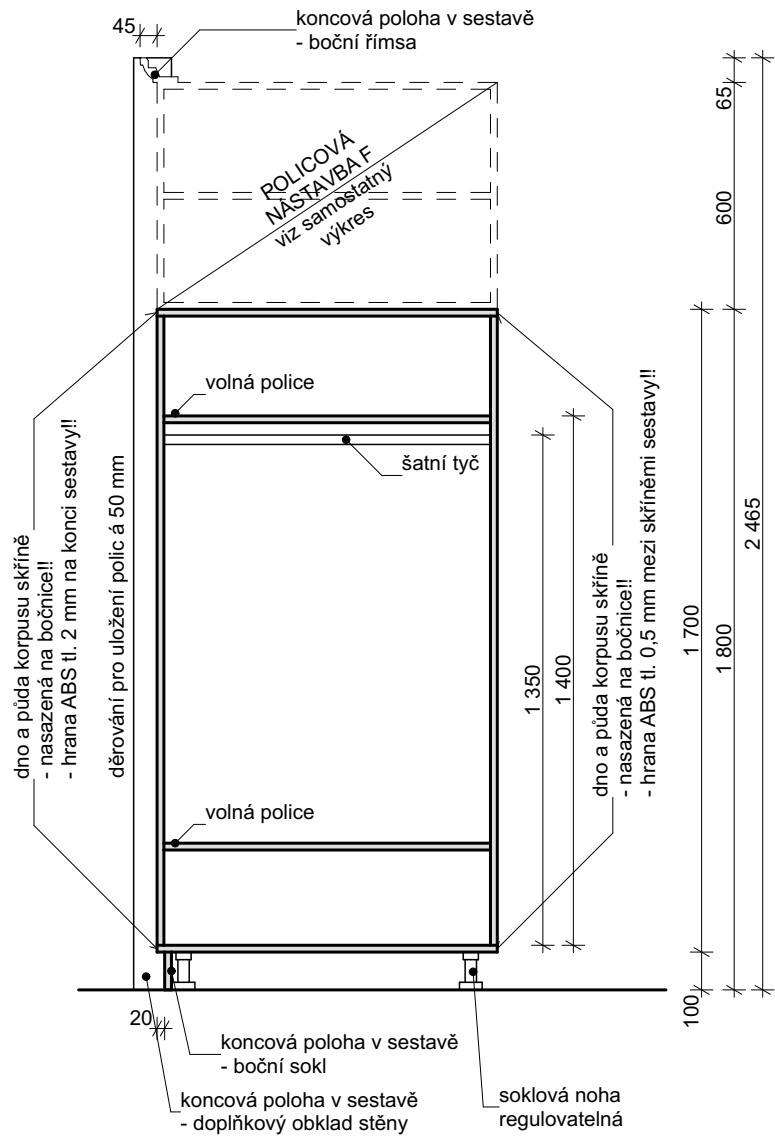

řez 1

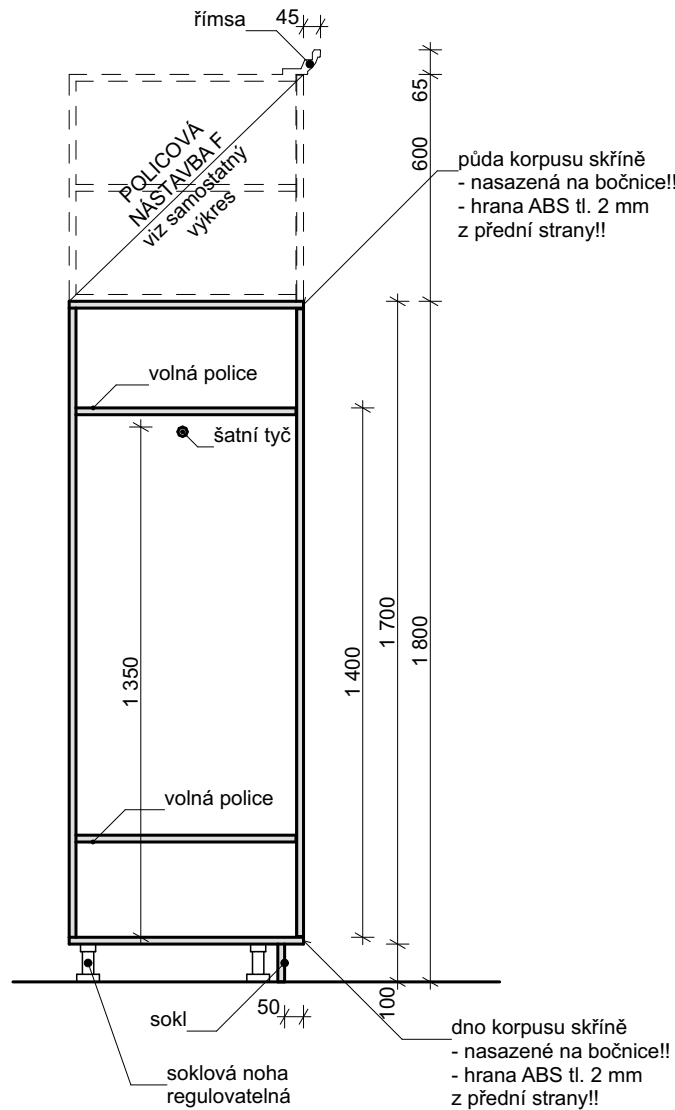


řez 2

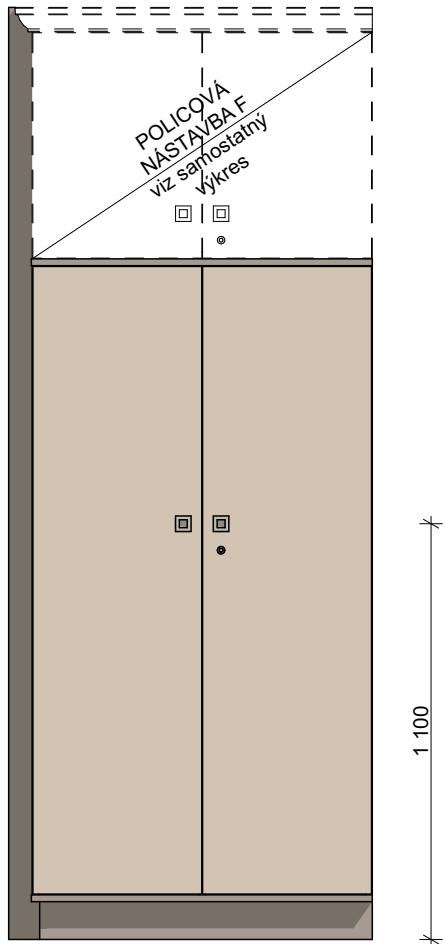

pohled



perspektiva

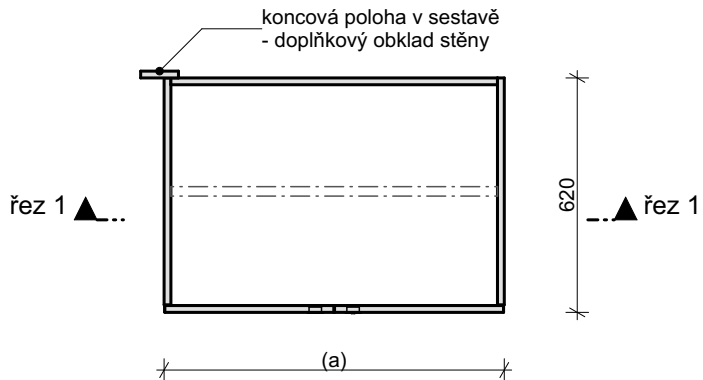

řez 1

půdorys

VÝPIS KOVÁNÍ



- zápustný úchyt - 2 ks
- podrobně viz legenda materiálů
- nábytkový zámek rozvorový se systémovým klíčem - 1 ks
- počet řádů klíčů a jejich množství bude upřesněno a odsouhlaseno investorem před objednáním
- dveřní panty - 6 ks
- bez tlumiče
- ramítková tyč (délka cca (a)) - 1 ks
- soklová noha regulovatelná 10 cm - 4 ks

VÝKAZ

E - skříň šatní 180 cm			
Označení	(a) mm	ks	
E 90	900	3	*
E 100	1 000	2	*
E 110	1 100	1	*

- * z toho koncových skříní sestavy (koncový okraj při pohledu zepředu)
- E 90 levý 1 ks, pravý 1 ks
- E 100 pravý 1 ks
- E 110 pravý 1 ks

LEGENDA MATERIÁLŮ

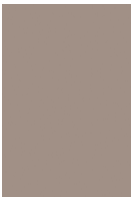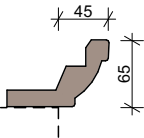

- římsova skříně dřevěná profilovaná lakovaná
- barva shodná s dekorem lamino jílová šedá mat, NCS S 4005-Y20R
- profil římsovy bude vyvzorkován dodavatelem a odsouhlasen projektantem v rámci AD

- zápustný úchyt 41/41/16, imitace matný nerez (např. rujdesign, u9.41)

- lamino dekor jílová šedá mat NCS S 4005-Y20R (např. Kronospan K096 SU Clay Grey)
- korpus, záda korpusu, police pevné i volné, sokl - tl. desek 18 mm, záda ???
- hrany ABS tl. 2 mm, shodný dekor*
*Mimo boční hrany dna a stropu pouze mezi skříněmi v sestavě!! Zde použít ABS tl. 0,5 mm!!

- lamino dekor pískovaný dub (např. Kronospan K076 PW Sand Expressive Oak)
- dvířka
- tl. desek 18 mm
- hrany ABS tl. 2 mm, shodný dekor

- Pozn.:
- Skříně v bloku / sestavě vzájemně prošroubovány nábytkovými šrouby.
- Sokl a římsova jsou průběžné prvky osazené po kompletaci a prošroubování uceleného bloku skříní / sestavy.
- Rozměry skříní a sestav upřesnit na místě stavby dle skutečnosti!

Autor:	Ing. arch. Kamil Švaříček
Investor:	Domov Rožďalovice, příspěvková organizace, U Barborky 1, 289 34 Rožďalovice
Místo:	Domov Rožďalovice, U Barborky 1, 289 34 Rožďalovice

Zpracovatel

ARCHITEKT13
Jana Palacha 4, 669 02 Znojmo

Zodp. projektant

Ing. arch. Kamil Švaříček
autorizovaný architekt, číslo autorizace ČKA 04109
#Adresa z.p.
tel.: #Telefon z.p., e-mail: #Email z.p.

Návrh a projekt úložného nábytku klientů a zaměstnanců v Domově Rožďalovice poskytovatel sociálních služeb

dokumentace pro výběr dodavatele

Objekt


Část výkresy nábytku

Vypracoval :	Ing. arch. Kamil Švaříček	Datum:	03/2020
--------------	---------------------------	--------	---------


Příloha E - šatní skříň 180 cm

Paré:


Měřítko :	1:20
Číslo přílohy:	N.5

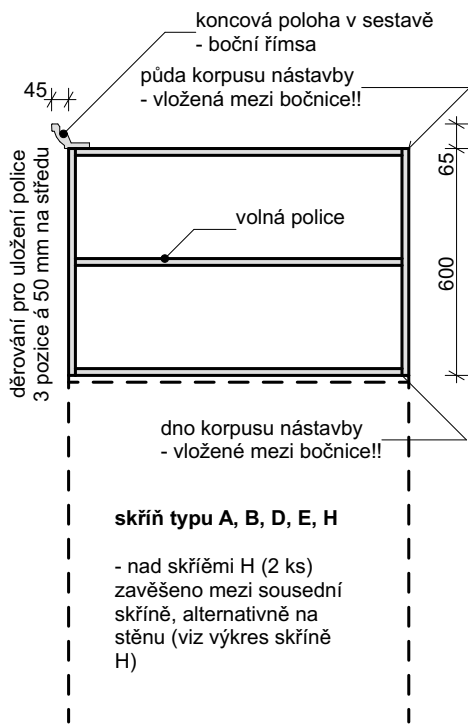

řez 1

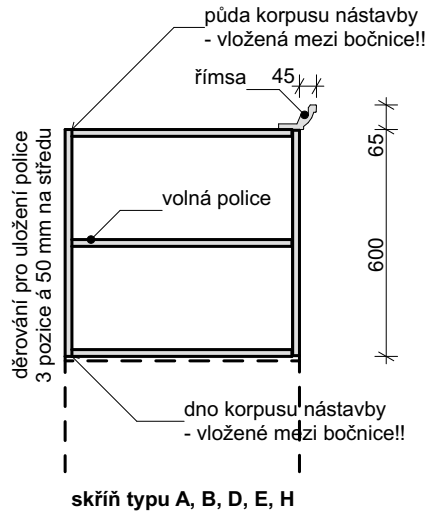


řez 2

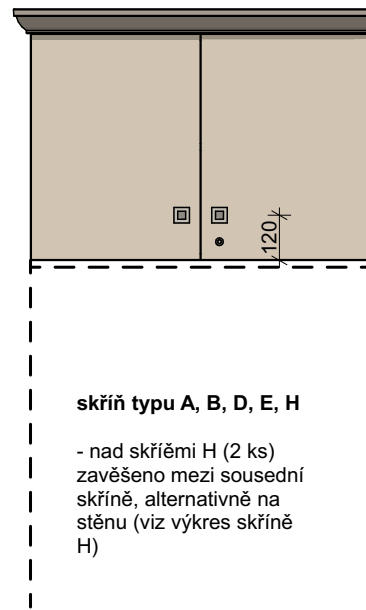

pohled



perspektiva nástavby na skříně

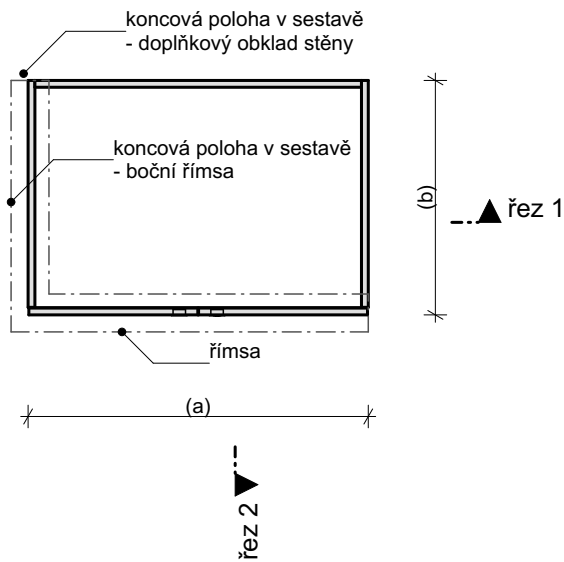

půdorys nástavby

VÝPIS KOVÁNÍ

- zápustný úchyt - 2 ks
- podrobně viz legenda materiálů
- nábytkový zámek rozvorový se systémovým klíčem - 1 ks
- počet řádů klíčů a jejich množství bude upřesněno a odsouhlaseno investorem před objednáním
- dveřní panty - 4 ks
- bez tlumiče

VÝKAZ


F - nástavba policová			
Označení	(a) mm	(b) mm	ks
F 50	500	620	1
F 68	680	620	2
F 70	700	620	1
F 78	780	620	2
F 80	800	620	3
F 90	900	620	24
F 100	1 000	620	11
F 110	1 100	620	2

FA - nástavba policová úzká			
Označení	(a) mm	(b) mm	ks
Fa 78	780	520	3

* umístění nad skříněmi H 68: zavěšeno mezi sousední nástavby, nebo na stěnu (podrobně viz výkresy skříně H)

** nástavba F 50 má otevírání jednokřídlé, panty na levé straně!!! Zápustný úchyt 1 ks, dveřní panty 2 ks!!!

LEGENDA MATERIÁLŮ

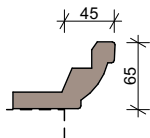

římsa skříně dřevěná profilovaná lakovaná
- barva shodná s dekorem lamino jílová šedá mat, NCS S 4005-Y20R
- profil římsy bude vyvzorkován dodavatelem a odsouhlasen projektantem v rámci AD



zápustný úchyt 41/41/16, imitace matný nerez (např. rujdesign, u9.41)



lamino dekor jílová šedá mat NCS S 4005-Y20R (např. Kronospan K096 SU Clay Grey)
- korpus, záda korpusu, police volná
- tl. desek 18 mm, záda ???
- hrany ABS tl. 2 mm, shodný dekor



lamino dekor pískovaný dub (např. Kronospan K076 PW Sand Expressive Oak)
- dvířka
- tl. desek 18 mm
- hrany ABS tl. 2 mm, shodný dekor

Pozn.:

- Nástavby a skříně vzájemně prošroubovány nábytkovými šrouby.
- Římsa je průběžná, osazená po kompletaci a prošroubování uceleného bloku / sestavy skříní a nástaveb.
- Rozměry nástaveb upřesnit na místě stavby dle skutečnosti!

Autor:	Ing. arch. Kamil Švaříček
Investor:	Domov Rožďalovice, příspěvková organizace, U Barborky 1, 289 34 Rožďalovice
Místo:	Domov Rožďalovice, U Barborky 1, 289 34 Rožďalovice

Zpracovatel

ARCHITEKT13

Jana Palacha 4, 669 02 Znojmo

Zodp. projektant

Ing. arch. Kamil Švaříček

autorizovaný architekt, číslo autorizace ČKA 04109

#Adresa z.p.

tel.: #Telefon z.p., e-mail: #Email z.p.

Návrh a projekt úložného nábytku klientů a zaměstnanců v Domově Rožďalovice poskytovatel sociálních služeb

dokumentace pro výběr dodavatele

Paré:

Objekt

Část výkresy nábytku

Vypracoval : Ing. arch. Kamil Švaříček


Datum: 03/2020

Příloha F, Fa - nástavba policová


Měřítko : 1:20

Číslo přílohy:


N.6

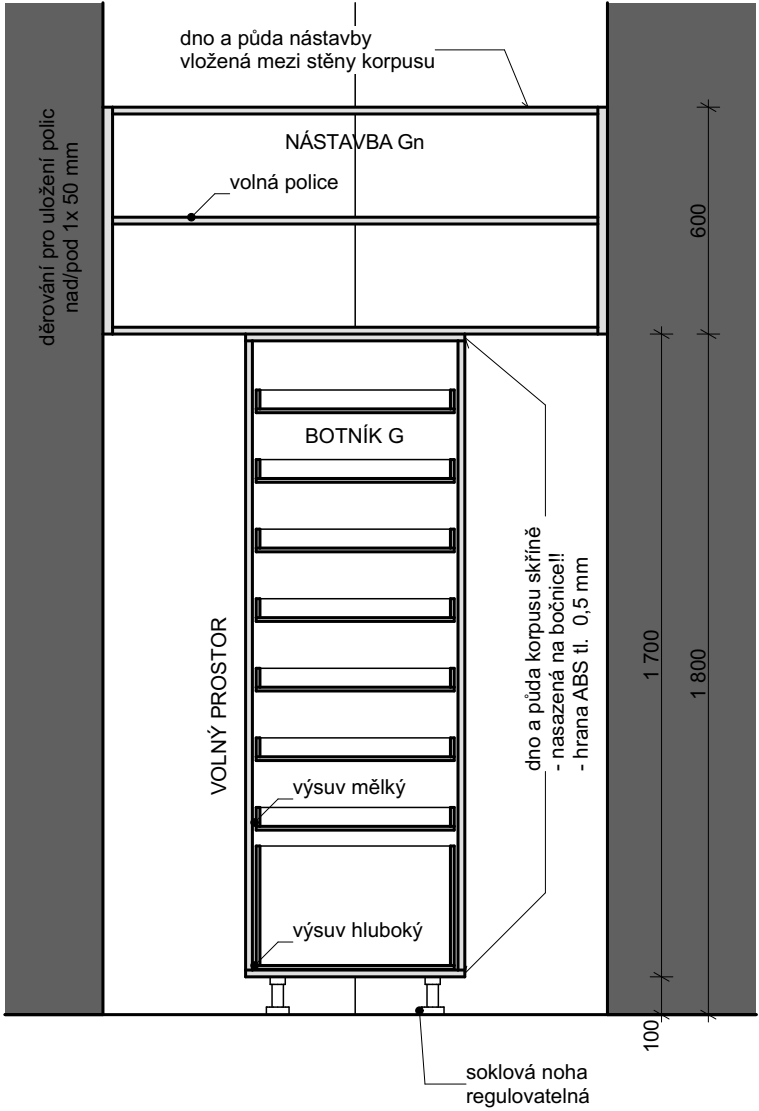

řez 1

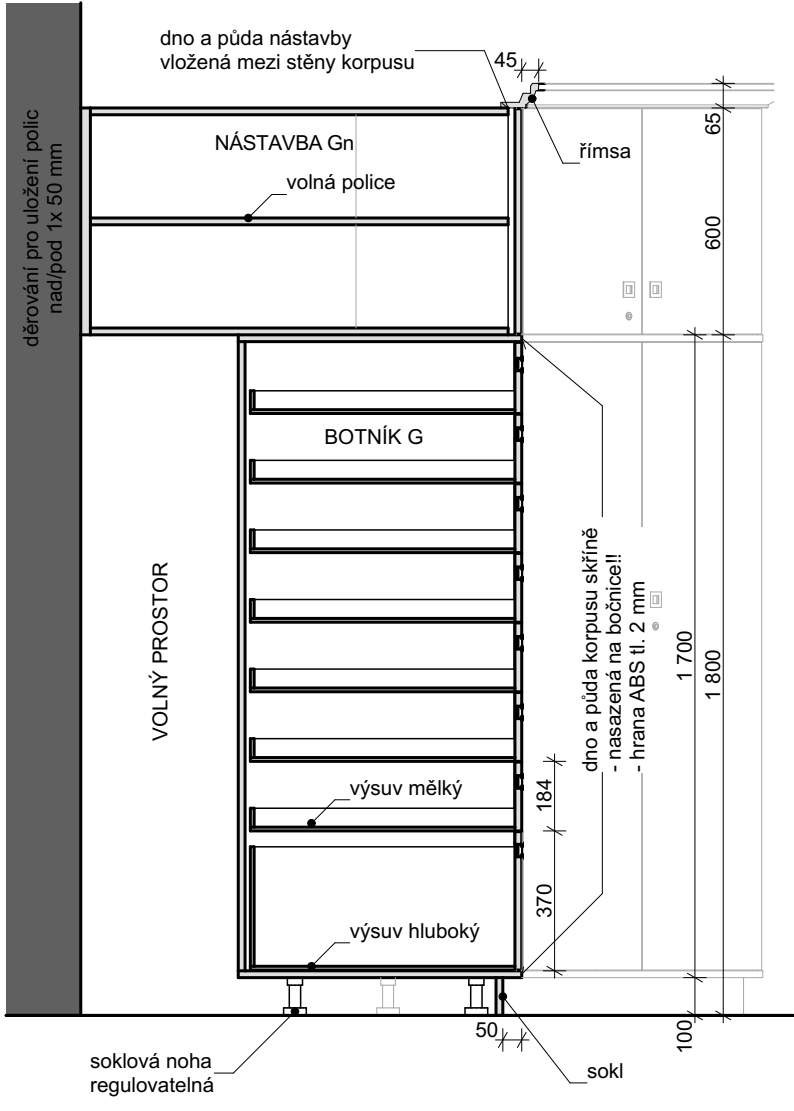


řez 2

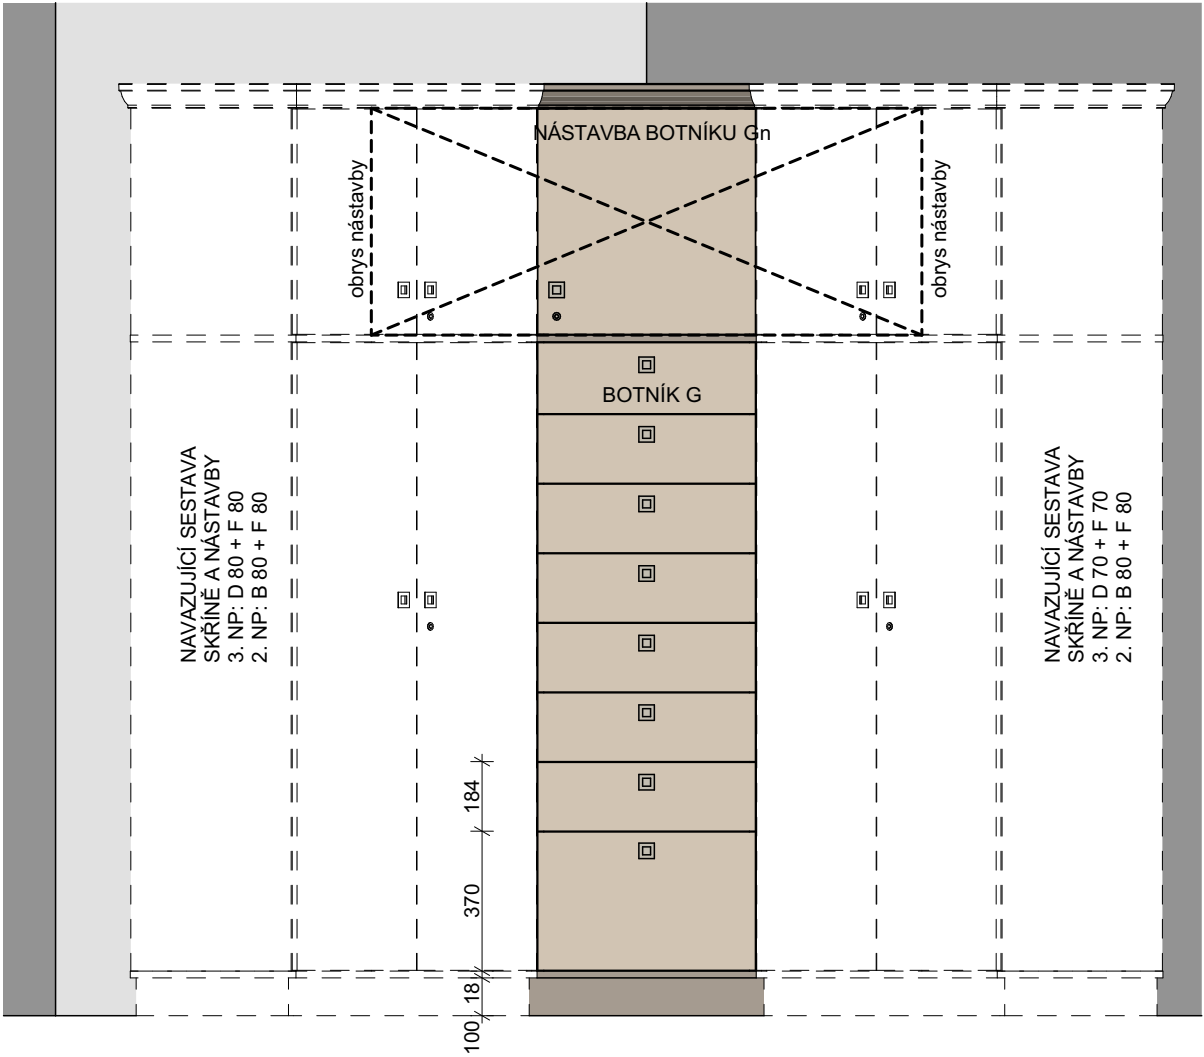


pohled



perspektiva

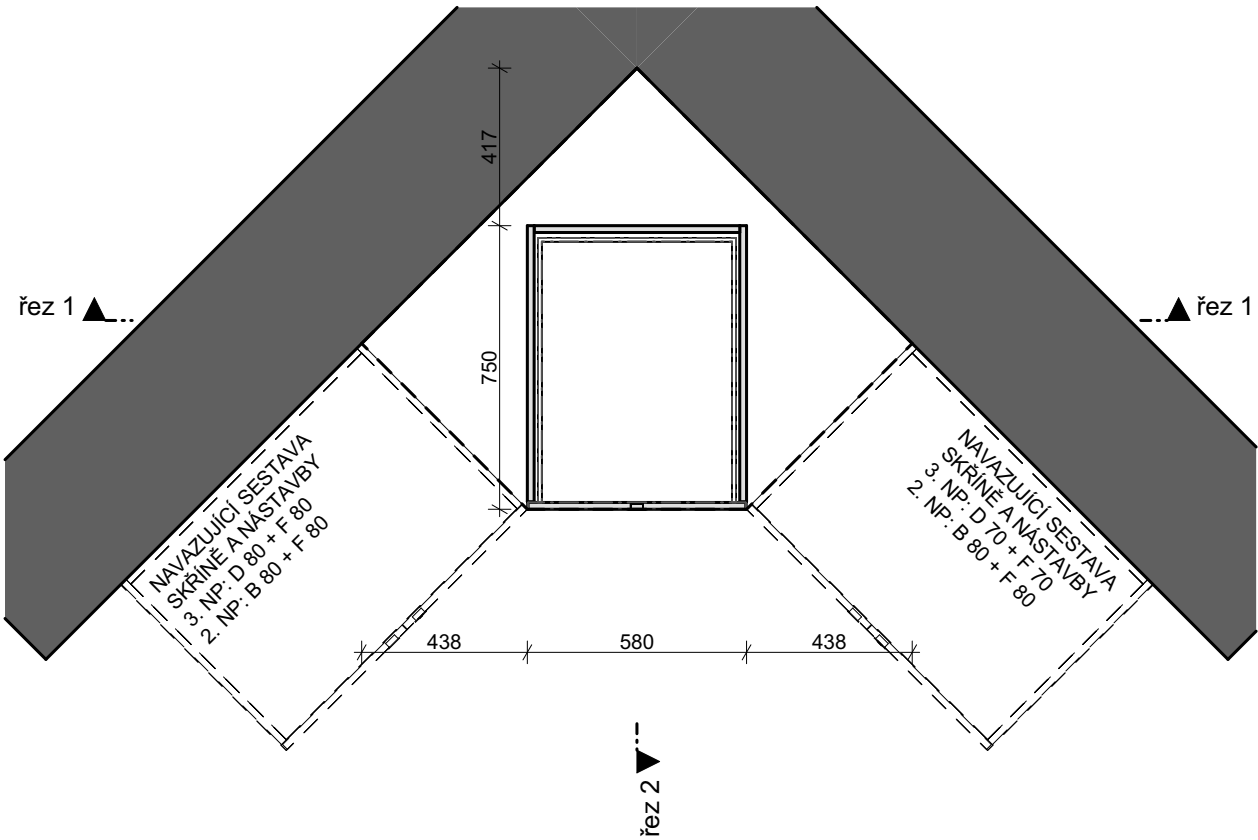

půdorys botníku G

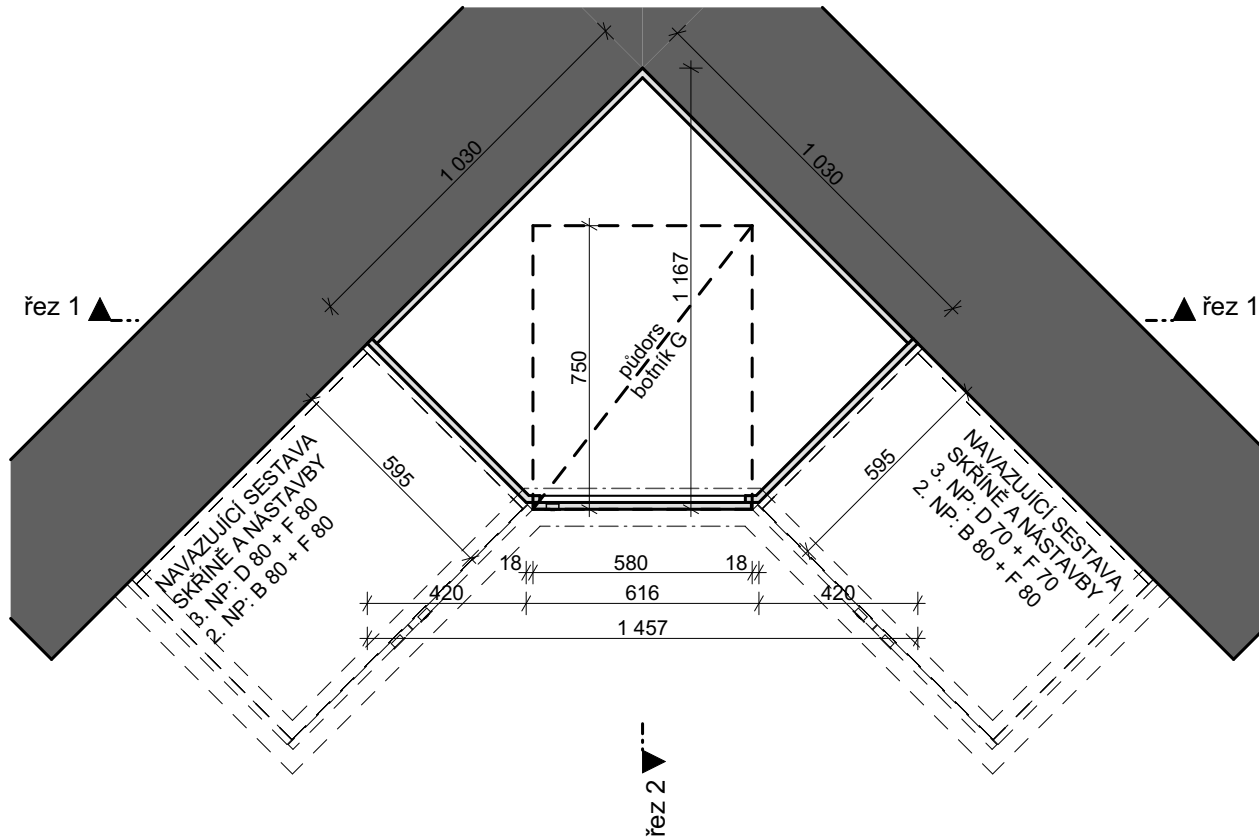

půdorys nástavby Gn

VÝPIS KOVÁNÍ

zápustný úchyt - 9 ks
- podrobně viz legenda materiálů

nábytkový zámek se systémovým klíčem - 1 ks
- počet řádů klíčů a jejich množství bude upřesněno a odsouhlaseno investorem před objednáním

dveřní panty - 2 ks
- bez tlumiče


výsuv - 8ks
- dno výsuvu z perforovaného lakovaného plechu

soklová noha regulovatelná 10 cm - 4 ks

VÝKAZ

G - botník s nástavbou	
Označení	ks
G	2
Gn	2

LEGENDA MATERIÁLŮ

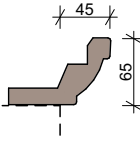

řimsa skříně dřevěná profilovaná lakovaná
- barva shodná s dekorem lamino jílová šedá mat,
NCS S 4005-Y20R
- profil řimsy bude vyzorkován dodavatelem a
odsouhlasen projektantem v rámci AD

zápustný úchyt 41/41/16, imitace matný nerez
(např. rujdesign, u9.41)

lamino dekor jílová šedá mat NCS S 4005-Y20R
(např. Kronospan K096 SU Clay Grey)
- korpus, záda korpusu, police pevné i volné, sokl
- tl. desek 18 mm, záda ???
- hrany ABS tl. 2 mm, shodný dekor*
*Mimo boční hrany dna a stropu pouze mezi
skříněmi v sestavě! Zde použít ABS tl. 0,5 mm!!

lamino dekor pískovaný dub
(např. Kronospan K076 PW Sand Expressive Oak)
- dvířka
- tl. desek 18 mm
- hrany ABS tl. 2 mm, shodný dekor

Pozn.:
- Skříně v bloku / sestavě vzájemně prošroubovány nábytkovými šrouby.
- Sokl a řimsa jsou průběžné prvky osazené po kompletaci a prošroubování uceleného bloku skříní / sestavy.
- Rozměry skříní a sestav upřesnit na místě stavby dle skutečnosti!

Autor:	Ing. arch. Kamil Švaříček
Investor:	Domov Rožďalovice, příspěvková organizace, U Barborky 1, 289 34 Rožďalovice
Místo:	Domov Rožďalovice, U Barborky 1, 289 34 Rožďalovice
Zpracovatel	ARCHITEKT³ Jana Palacha 4, 669 02 Znojmo
Zodp. projektant	Ing. arch. Kamil Švaříček autorizovaný architekt, číslo autorizace ČKA 04109 #Adresa z.p. tel.: #Telefon z.p., e-mail: #Email z.p.


Návrh a projekt úložného nábytku klientů
a zaměstnanců v Domově Rožďalovice
poskytovatel sociálních služeb

dokumentace pro výběr dodavatele


Objekt

Část výkresy nábytku


Vypracoval :	Ing. arch. Kamil Švaříček	Datum:	03/2020
Příloha	G - botník s nástavbou	Měřítko :	1:20
		Číslo přílohy:	N.7

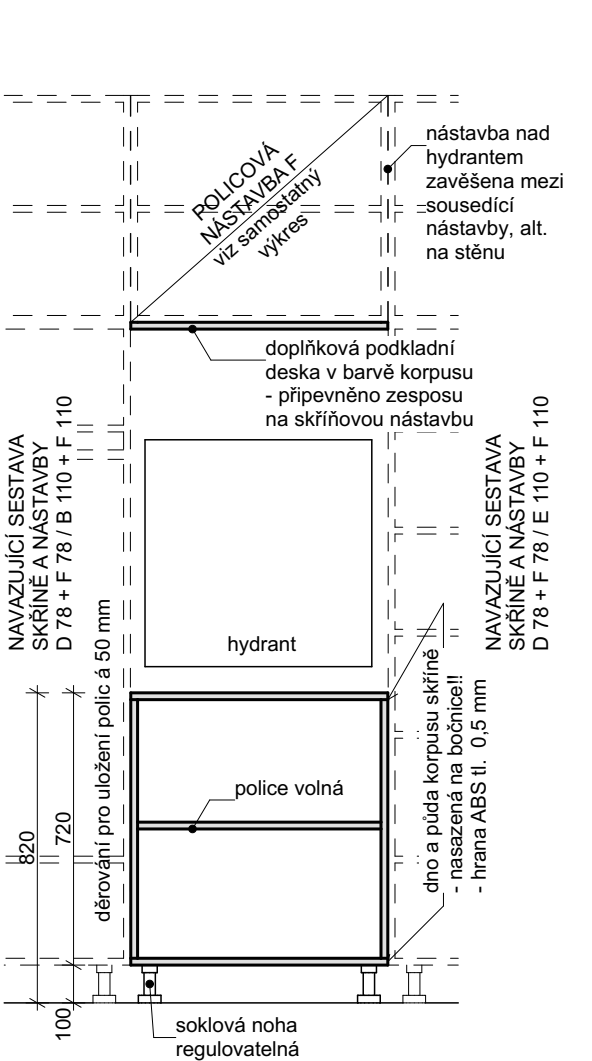

řez 1

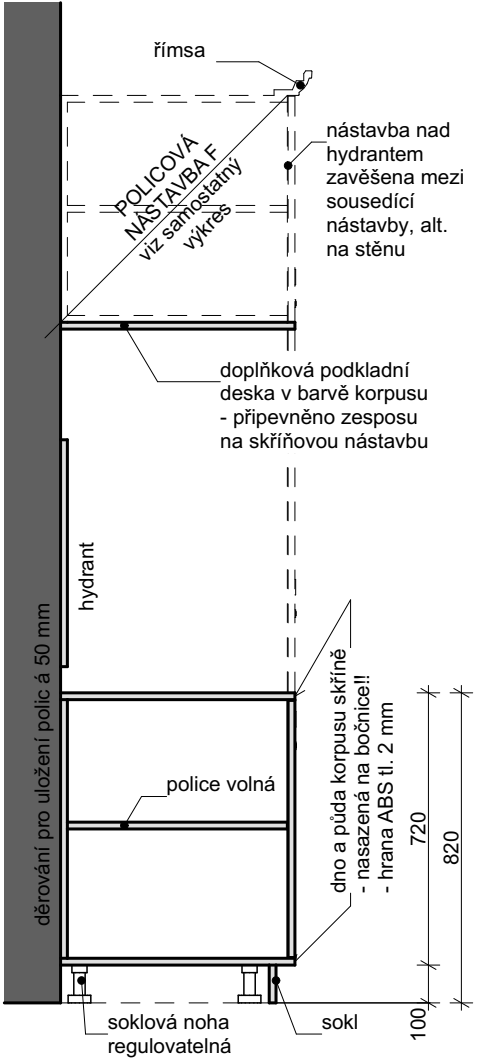


řez 2

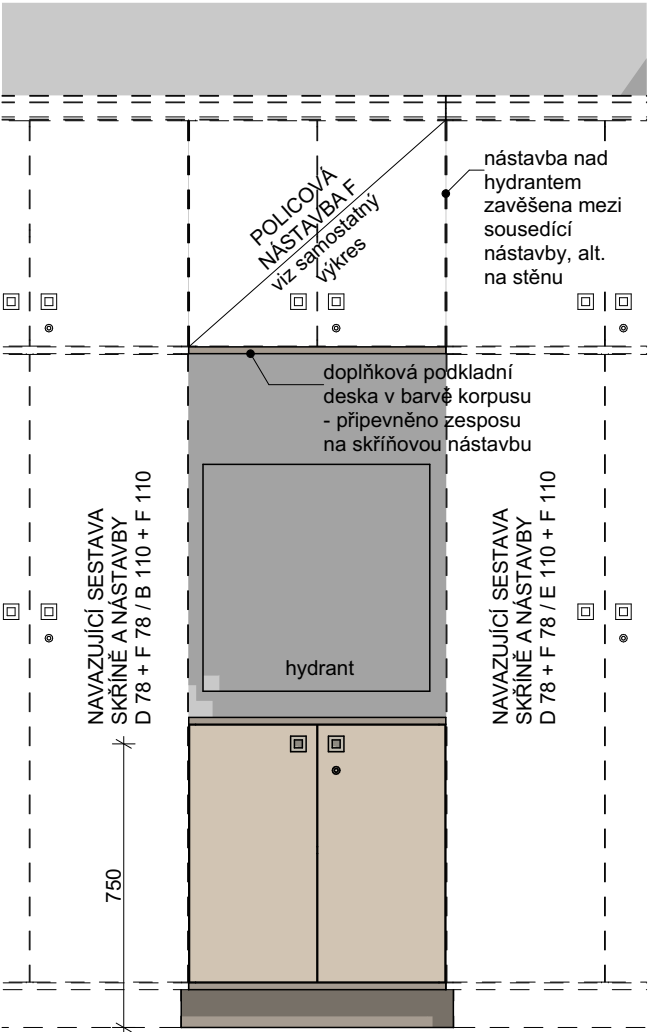

pohled



perspektiva sestavy

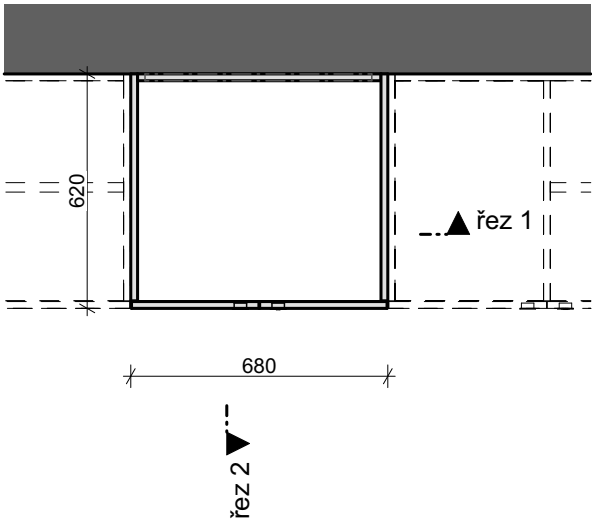

půdorys

VÝPIS KOVÁNÍ

zápustný úchyt - 2 ks
- podrobně viz legenda materiálů

nábytkový zámek rozvorový se systémovým klíčem - 1 ks
- počet řádů klíčů a jejich množství bude upřesněno a odsouhlaseno investorem před objednáním


dveřní panty - 6 ks
- bez tlumiče

soklová noha regulovatelná 10 cm - 4 ks

VÝKAZ

H - skříň policová	
Označení	ks
H 68	2


LEGENDA MATERIÁLŮ

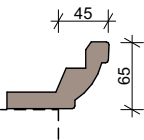

římsa skříň dřevěná profilovaná lakovaná
- barva shodná s dekorem lamino jílová šedá mat, NCS S 4005-Y20R
- profil římsy bude vyvzorkován dodavatelem a odsouhlasen projektantem v rámci AD



zápustný úchyt 41/41/16, imitace matný nerez (např. rujdesign, u9.41)

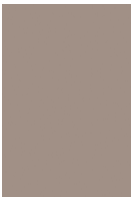

lamino dekor jílová šedá mat NCS S 4005-Y20R (např. Kronospan K096 SU Clay Grey)
- korpus, záda korpusu, police pevné i volné, sokl - tl. desek 18 mm, záda ???
- hrany ABS tl. 2 mm, shodný dekor*
*Mimo boční hrany dna a stropu pouze mezi skříněmi v sestavě!! Zde použít ABS tl. 0,5 mm!!



lamino dekor pískovaný dub (např. Kronospan K076 PW Sand Expressive Oak)
- dvířka
- tl. desek 18 mm
- hrany ABS tl. 2 mm, shodný dekor

Pozn.:
- Skříně v bloku / sestavě vzájemně prošroubovány nábytkovými šrouby.
- Sokl a římsa jsou průběžné prvky osazené po kompletaci a prošroubování uceleného bloku skříní / sestavy.
- Rozměry skříní a sestav upřesnit na místě stavby dle skutečnosti!

Autor:	Ing. arch. Kamil Švaříček
Investor:	Domov Rožďalovice, příspěvková organizace, U Barborky 1, 289 34 Rožďalovice
Místo:	Domov Rožďalovice, U Barborky 1, 289 34 Rožďalovice

Zpracovatel
ARCHITEKT¹³
Jana Palacha 4, 669 02 Znojmo

Zodp. projektant
Ing. arch. Kamil Švaříček
autorizovaný architekt, číslo autorizace ČKA 04109
#Adresa z.p.
tel.: #Telefon z.p., e-mail: #Email z.p.


Návrh a projekt úložného nábytku klientů a zaměstnanců v Domově Rožďalovice poskytovatel sociálních služeb

dokumentace pro výběr dodavatele


Objekt

Část	výkresy nábytku	
Vypracoval :	Ing. arch. Kamil Švaříček	Datum: 03/2020


Příloha	H - skříňka policová (hydranty)	Měřítko : 1:20
		Číslo přílohy: N.8

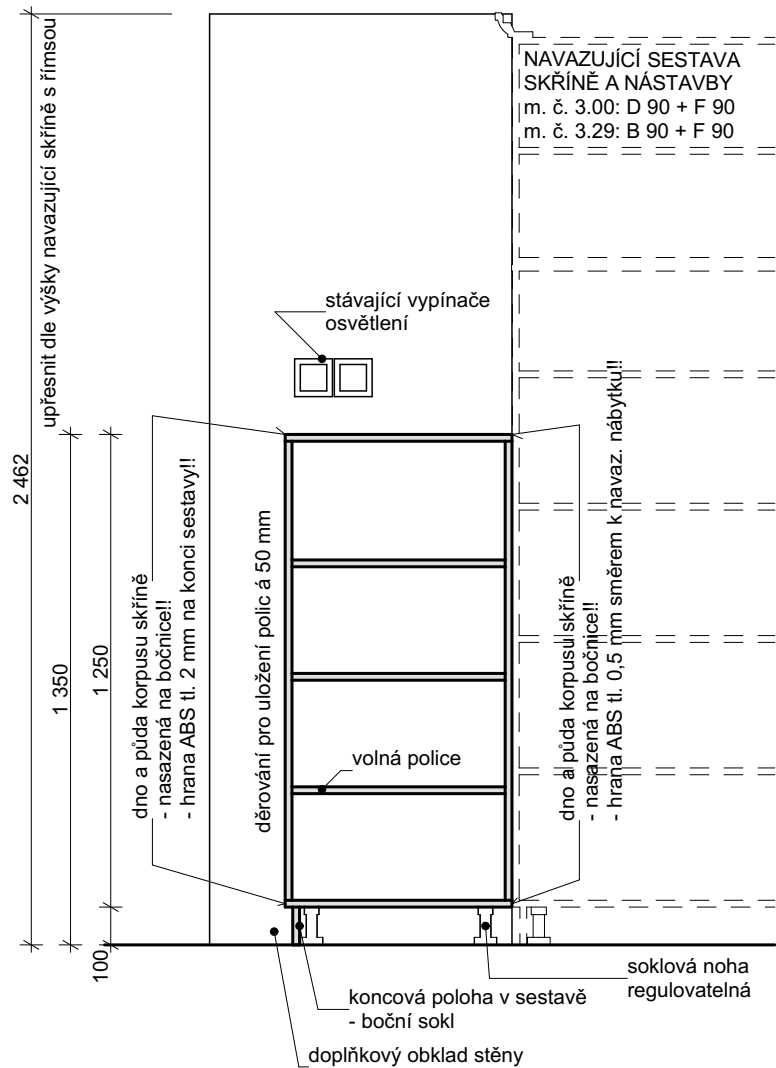

řez 1

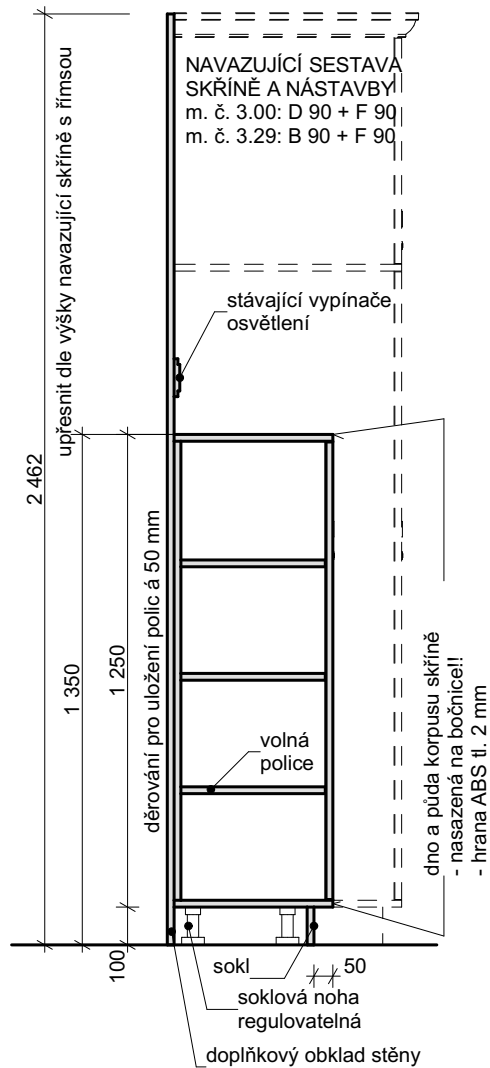


řez 2

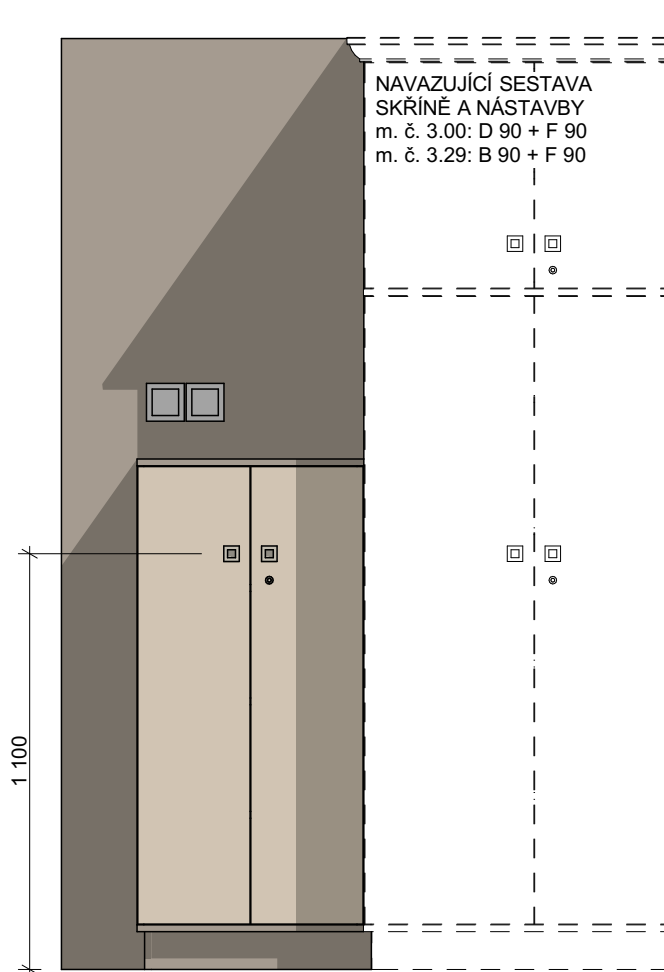

pohled



perspektiva

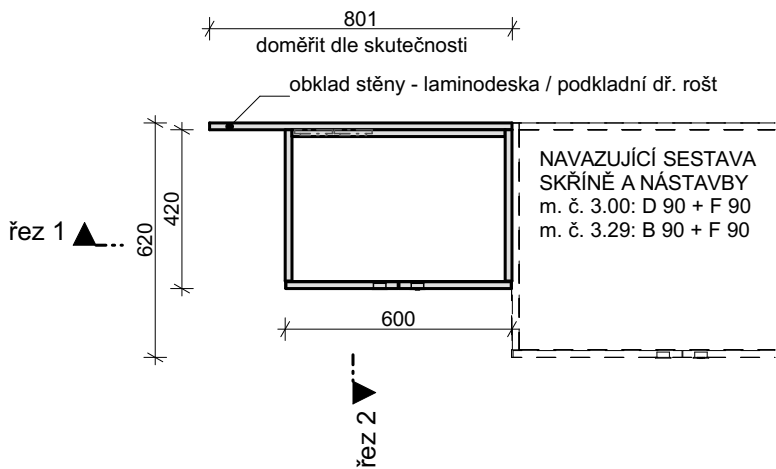

půdorys

VÝPIS KOVÁNÍ

zápustný úchyt - 2 ks
- podrobně viz legenda materiálů

nábytkový zámek rozvorový se systémovým klíčem - 1 ks
- počet řádů klíčů a jejich množství bude upřesněno a odsouhlaseno investorem před objednáním

dveřní panty - 6 ks
- bez tlumiče

soklová noha regulovatelná 10 cm - 4 ks


VÝKAZ

CH - skříňka policová	
Označení	ks
CH 60	2

LEGENDA MATERIÁLŮ



zápustný úchyt 41/41/16, imitace matný nerez (např. rujdesign, u9.41)

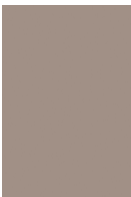

lamino dekor jílová šedá mat NCS S 4005-Y20R (např. Kronospan K096 SU Clay Grey)
- korpus, záda korpusu, police pevné i volné, sokl
- tl. desek 18 mm, záda ???
- hrany ABS tl. 2 mm, shodný dekor*
*Mimo boční hrany dna a stropu pouze mezi skříněmi v sestavě!! Zde použít ABS tl. 0,5 mm!!



lamino dekor pískovaný dub (např. Kronospan K076 PW Sand Expressive Oak)
- dvířka a bočnice korpusu levá!!!
- tl. desek 18 mm
- hrany ABS tl. 2 mm, shodný dekor

Pozn.:
- Skříně v bloku / sestavě vzájemně prošroubovány nábytkovými šrouby.
- Sokl a římsa jsou průběžné prvky osazené po kompletaci a prošroubování uceleného bloku skříní / sestavy.
- Rozměry skříní a sestav upřesnit na místě stavby dle skutečnosti!

Autor:	Ing. arch. Kamil Švaříček
Investor:	Domov Rožďalovice, příspěvková organizace, U Barborky 1, 289 34 Rožďalovice
Místo:	Domov Rožďalovice, U Barborky 1, 289 34 Rožďalovice

Zpracovatel

ARCHITEKTI³
Jana Palacha 4, 669 02 Znojmo

Zodp. projektant

Ing. arch. Kamil Švaříček
autorizovaný architekt, číslo autorizace ČKA 04109
#Adresa z.p.
tel.: #Telefon z.p., e-mail: #Email z.p.

Návrh a projekt úložného nábytku klientů a zaměstnanců v Domově Rožďalovice poskytovatel sociálních služeb

dokumentace pro výběr dodavatele


Objekt

Část výkresy nábytku


Vypracoval :	Ing. arch. Kamil Švaříček	Datum:	03/2020
--------------	---------------------------	--------	---------

Příloha CH - skříň policová se zástěnou

Měřítko :	1:20
Číslo přílohy:	N.9

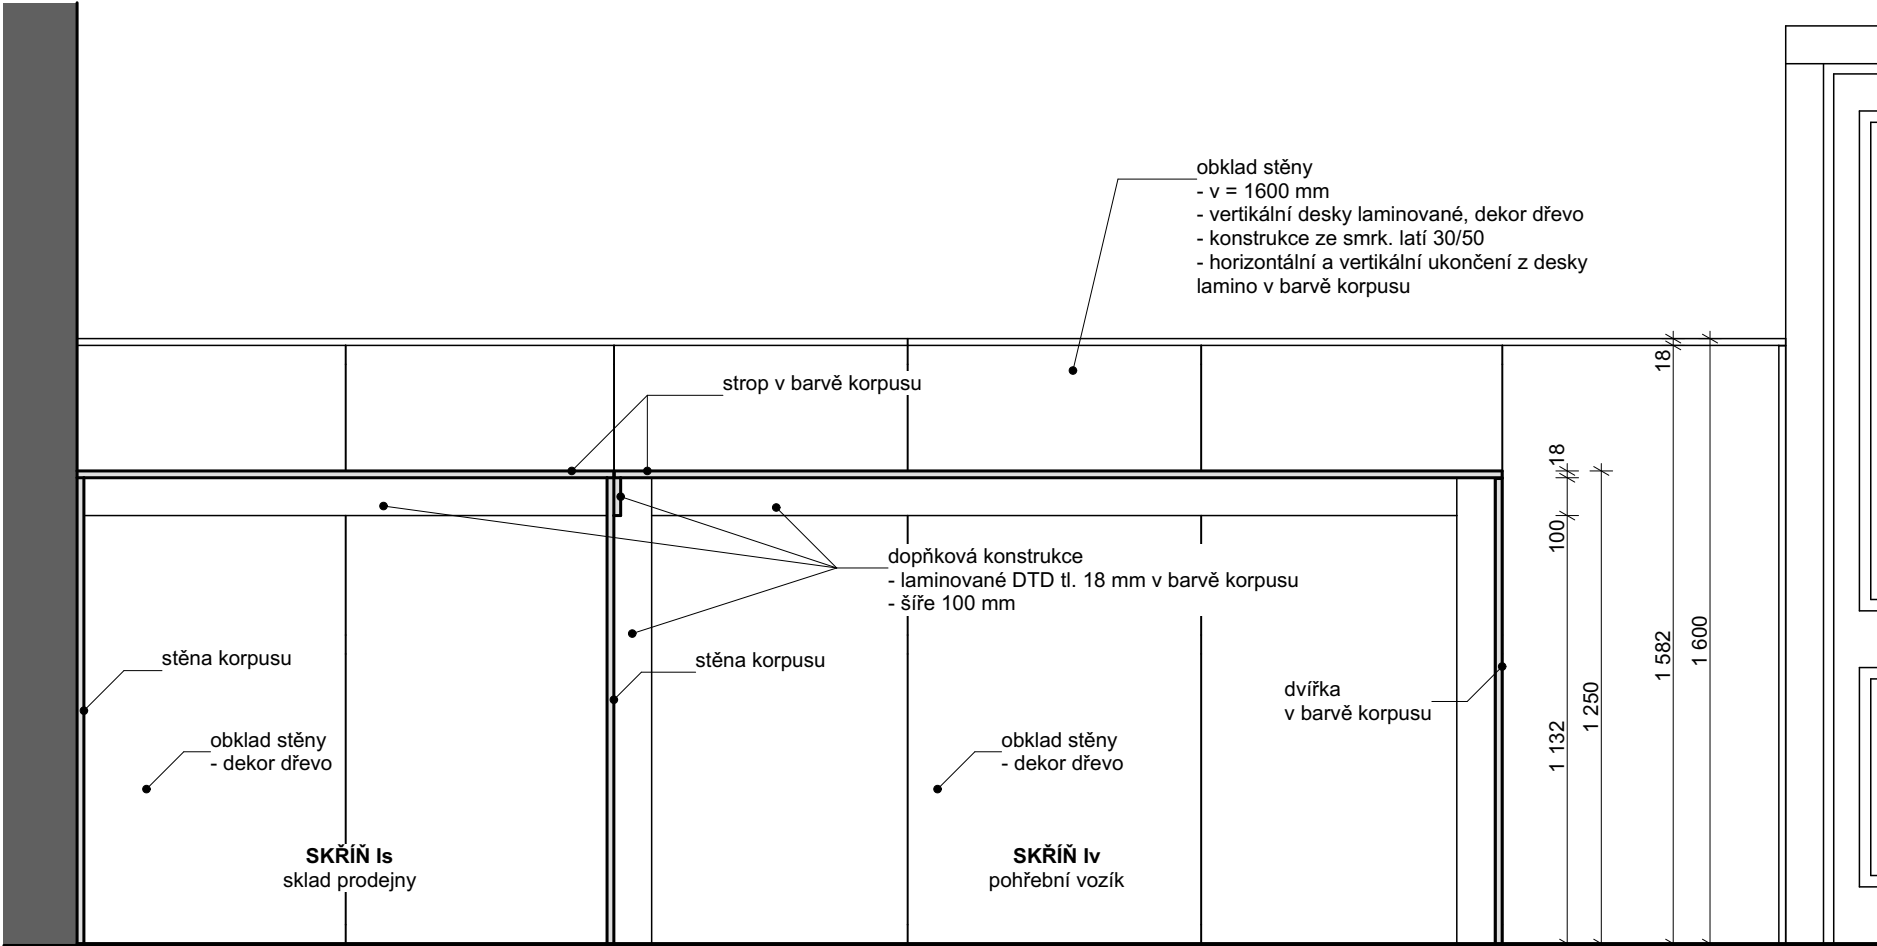


řez 1

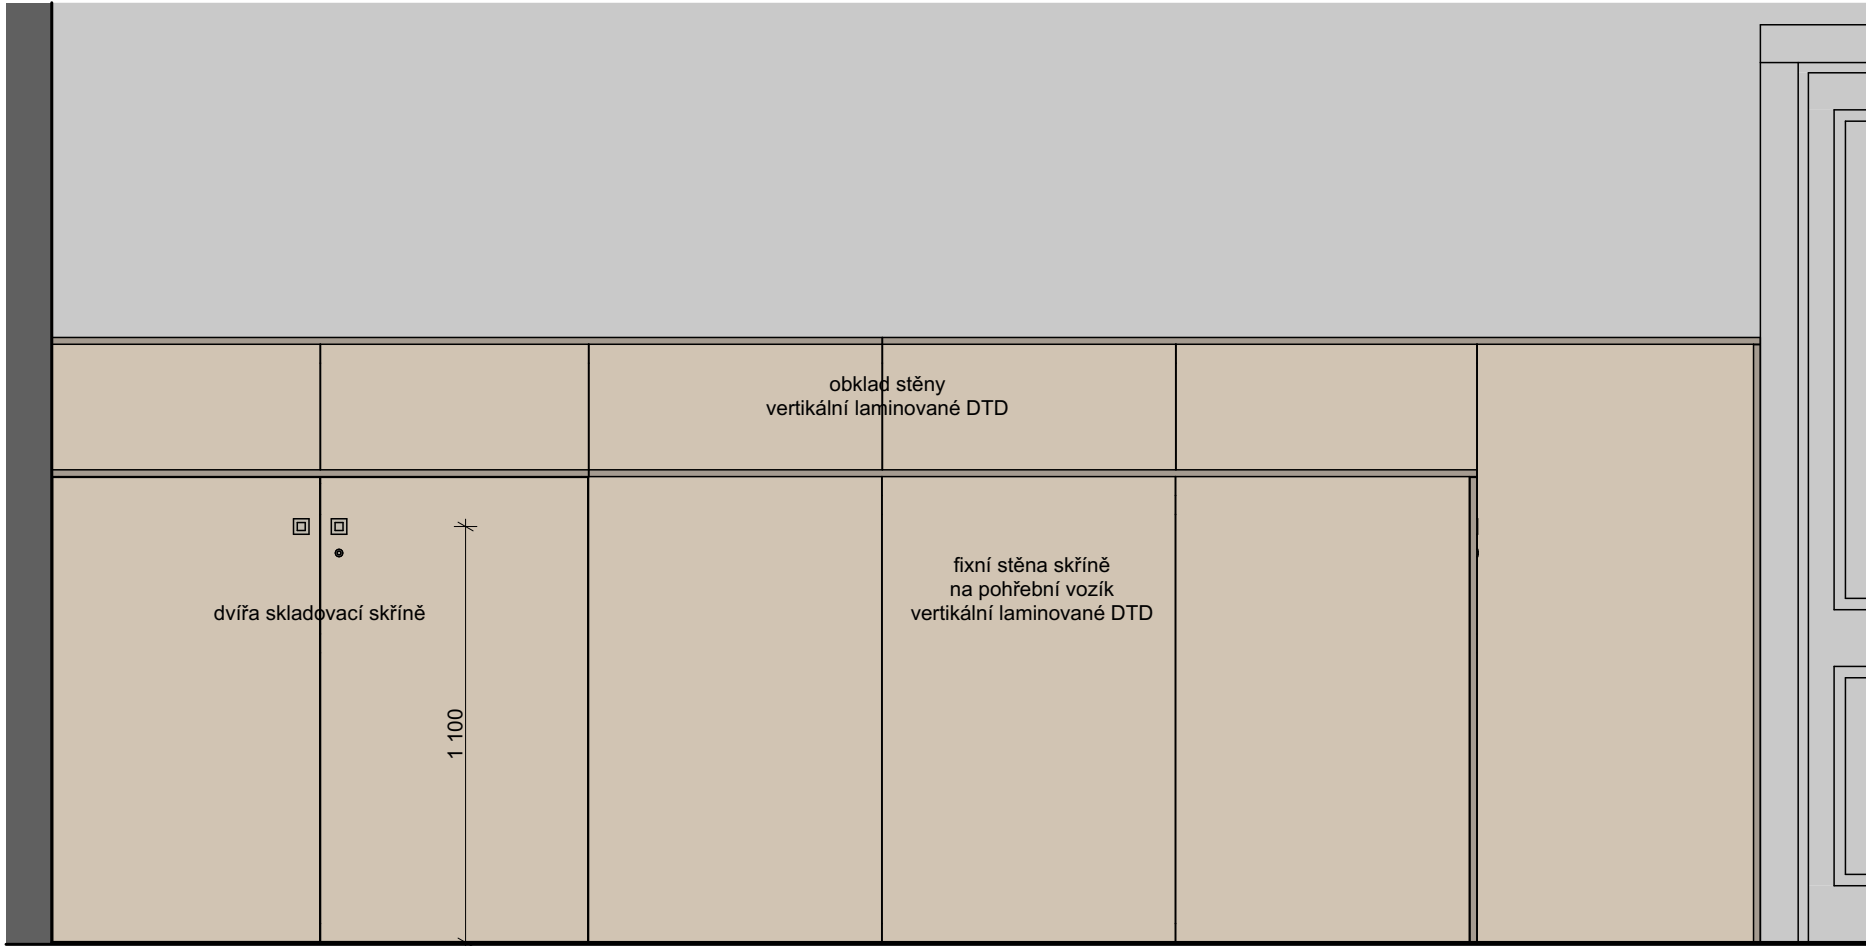


pohled




perspektiva sestavy

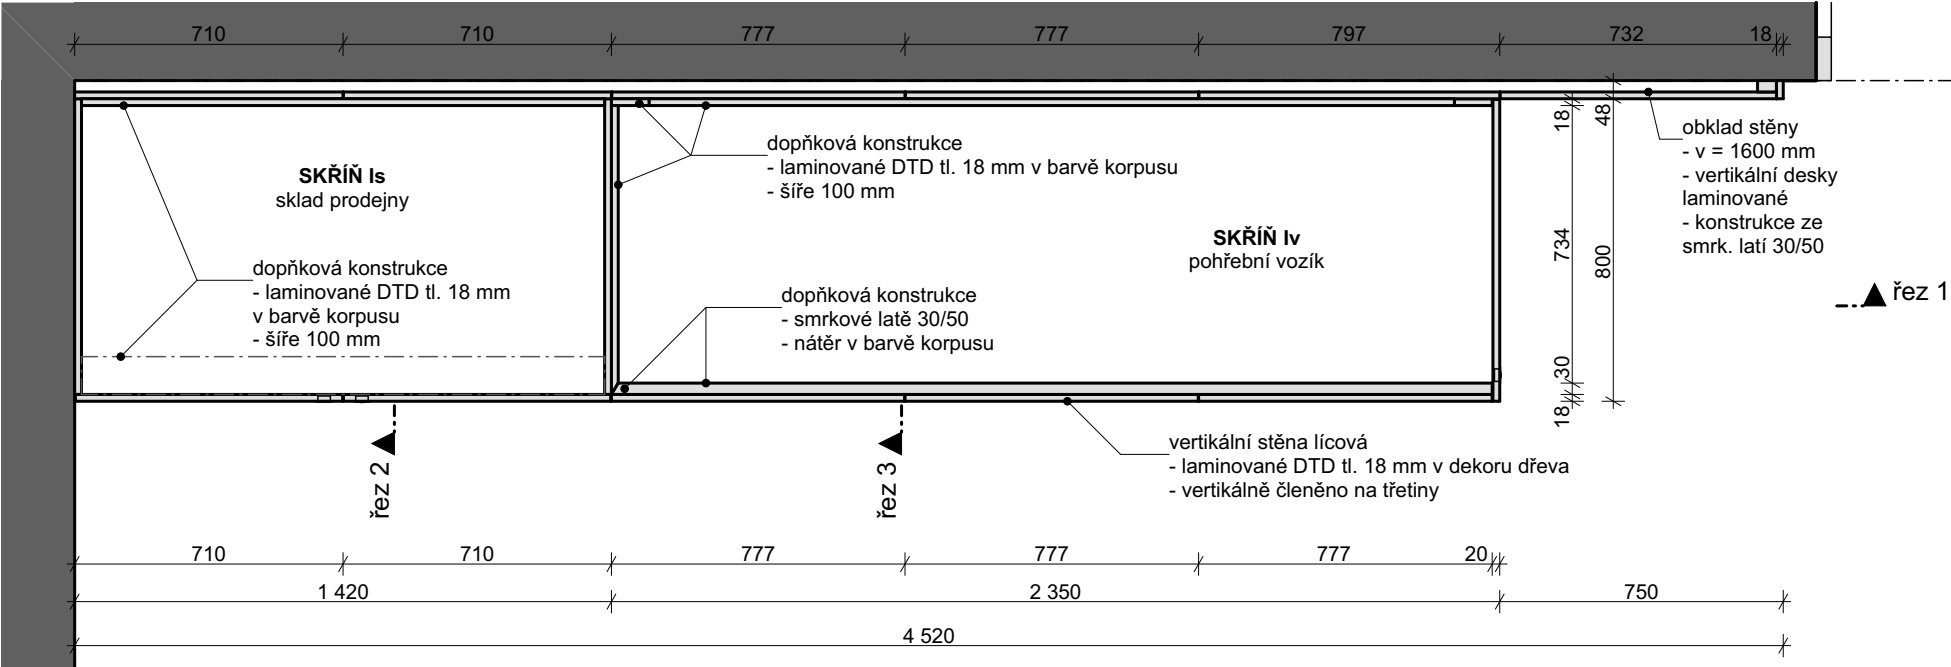


půdorys

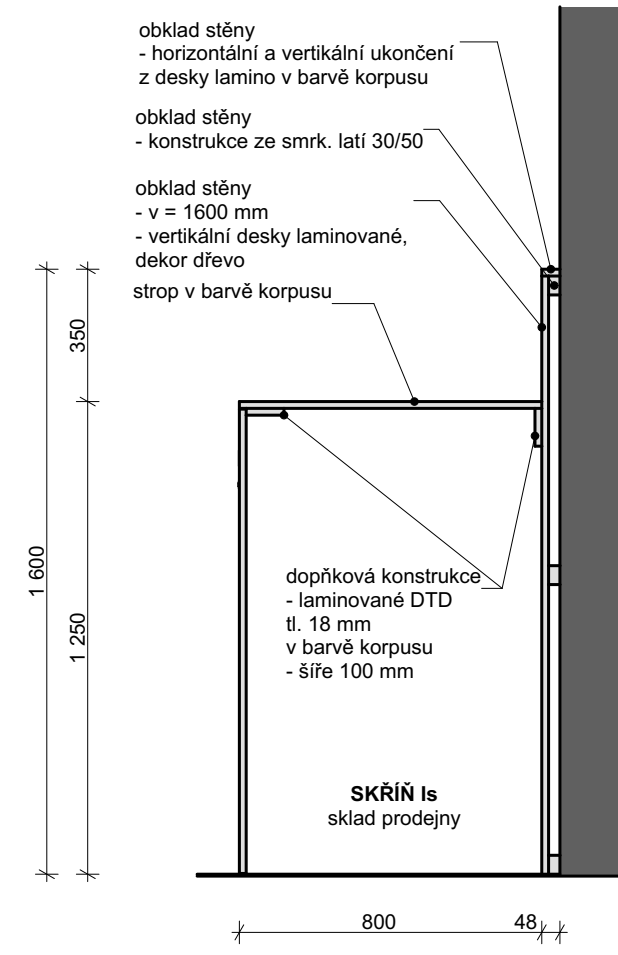

řez 2

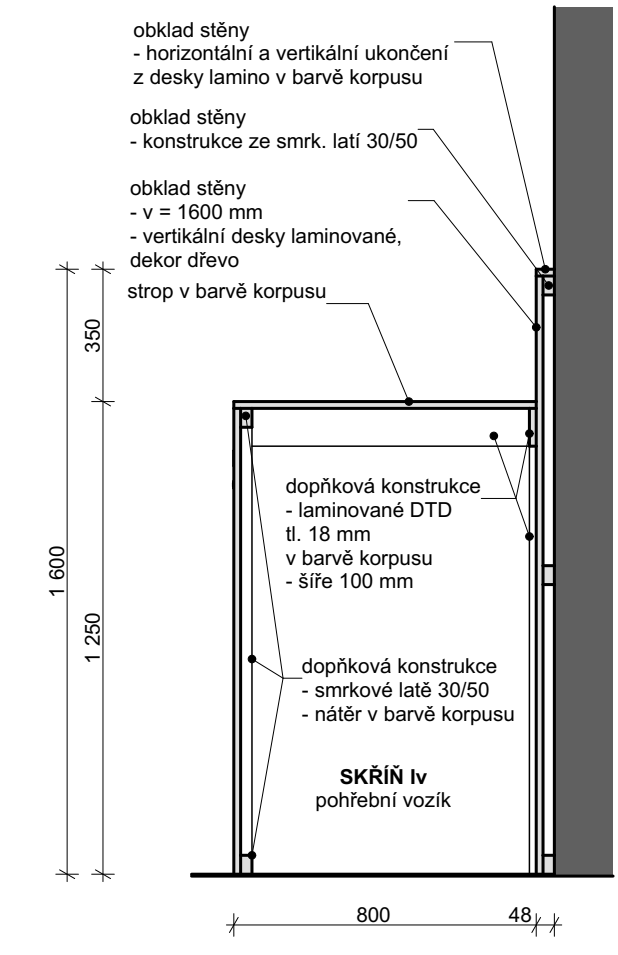

řez 3

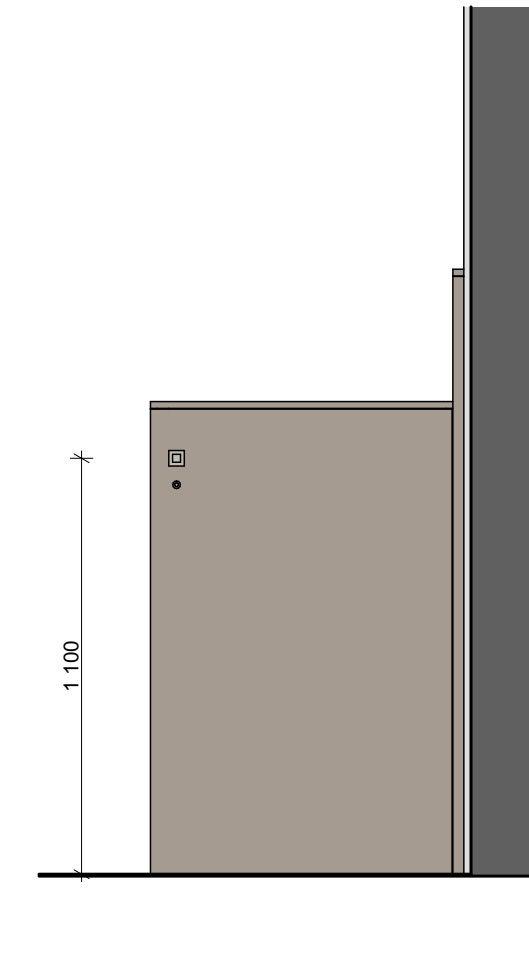

pohled boční

VÝPIS KOVÁNÍ

zápustný úchyt - 3 ks
- podrobně viz legenda materiálů


nábytkový zámek se systémovým klíčem - 1 ks
- počet řádů klíčů a jejich množství bude upřesněno a odsouhlaseno investorem před objednáním

dveřní panty - 9 ks
- bez tlumiče

LEGENDA MATERIÁLŮ



zápustný úchyt 41/41/16, imitace matný nerez (např. rujdesign, u9.41)

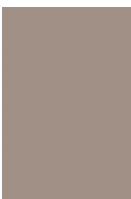

lamino dekor jilová šedá mat NCS S 4005-Y20R (např. Kronospan K096 SU Clay Grey)
- korpus, strop, lišta obkladu stěny, dvířka skříně Iv
- tl. desek 18 mm
- hrany ABS tl. 2 mm, shodný dekor



lamino dekor pískovaný dub (např. Kronospan K076 PW Sand Expressive Oak)
- dvířka skříně Is, obklad stěny, stěna skříně Iv
- tl. desek 18 mm
- hrany ABS tl. 2 mm, shodný dekor

VÝKAZ

I - skříní sklad / pohřební vozík	
Označení	ks
Is	1
Iv	1

Pozn.:
- Skříně v bloku / sestavě vzájemně prošroubovány nábytkovými šrouby.
- Rozměry skříní a sestav upřesnit na místě stavby dle skutečnosti!

Autor:	Ing. arch. Kamil Švaříček
Investor:	Domov Rožďalovice, příspěvková organizace, U Barborky 1, 289 34 Rožďalovice
Místo:	Domov Rožďalovice, U Barborky 1, 289 34 Rožďalovice
Zpracovatel	ARCHITEKT3 Jana Palacha 4, 669 02 Znojmo

Zodp. projektant	Ing. arch. Kamil Švaříček autorizovaný architekt, číslo autorizace ČKA 04109 #Adresa z.p. tel.: #Telefon z.p., e-mail: #Email z.p.
------------------	---

Návrh a projekt úložného nábytku klientů a zaměstnanců v Domově Rožďalovice poskytovatel sociálních služeb

dokumentace pro výběr dodavatele


Objekt

Část výkresy nábytku


Vypracoval : Ing. arch. Kamil Švaříček Datum: 03/2020

Příloha I - sestava sklad/pohřební vozík Měřítko : 1:20


Číslo přílohy: N.10

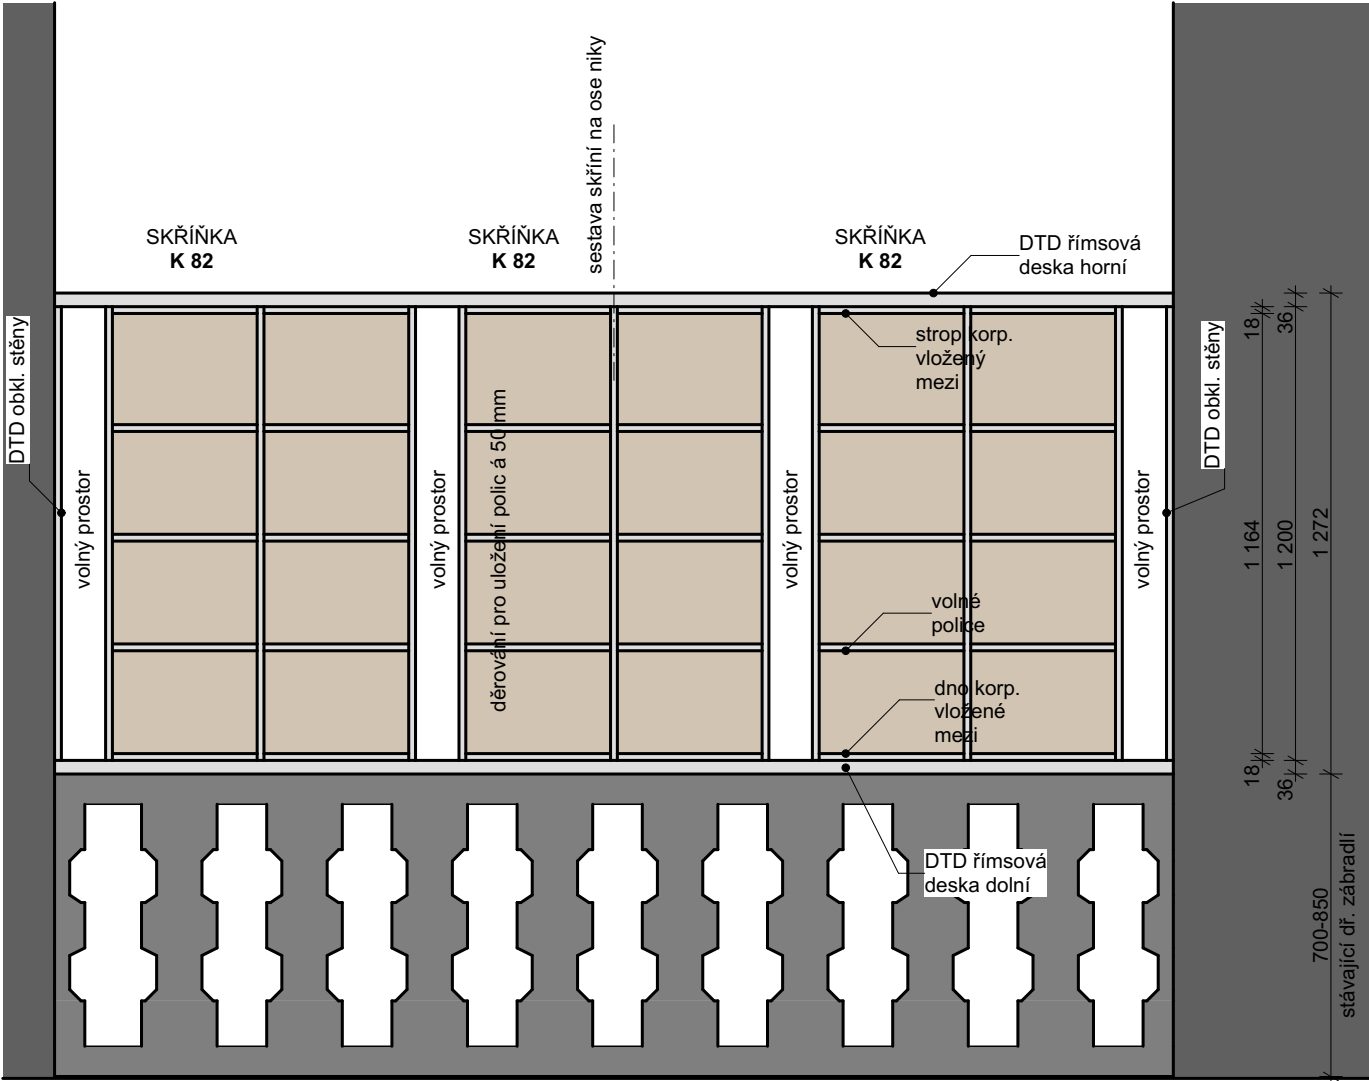

řez 1 sestavou C

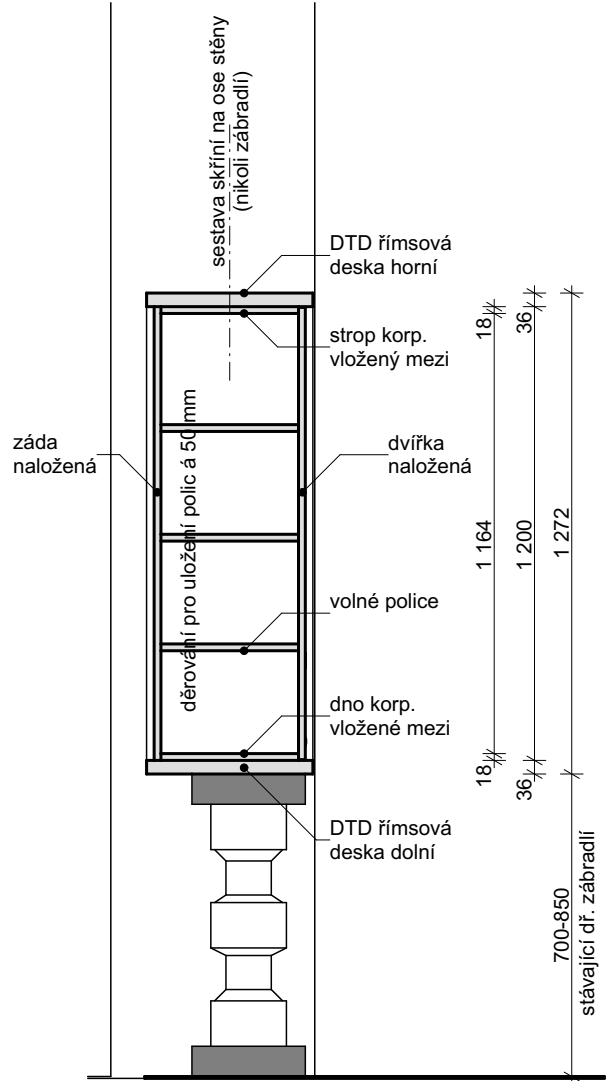


řez 2

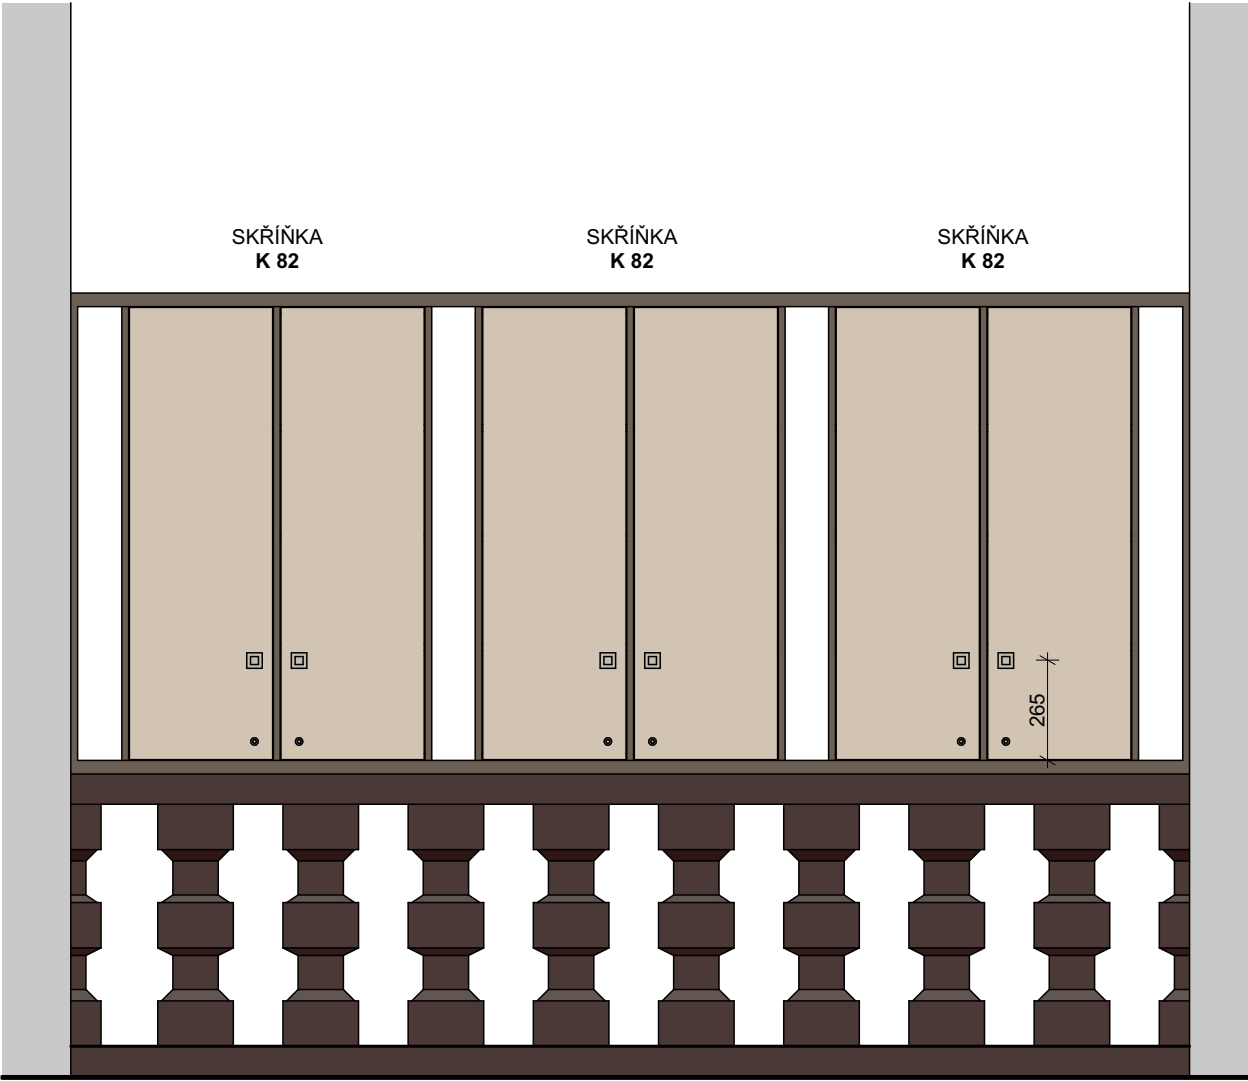


pohled z chodby na sestavu C



perspektiva sestavy C

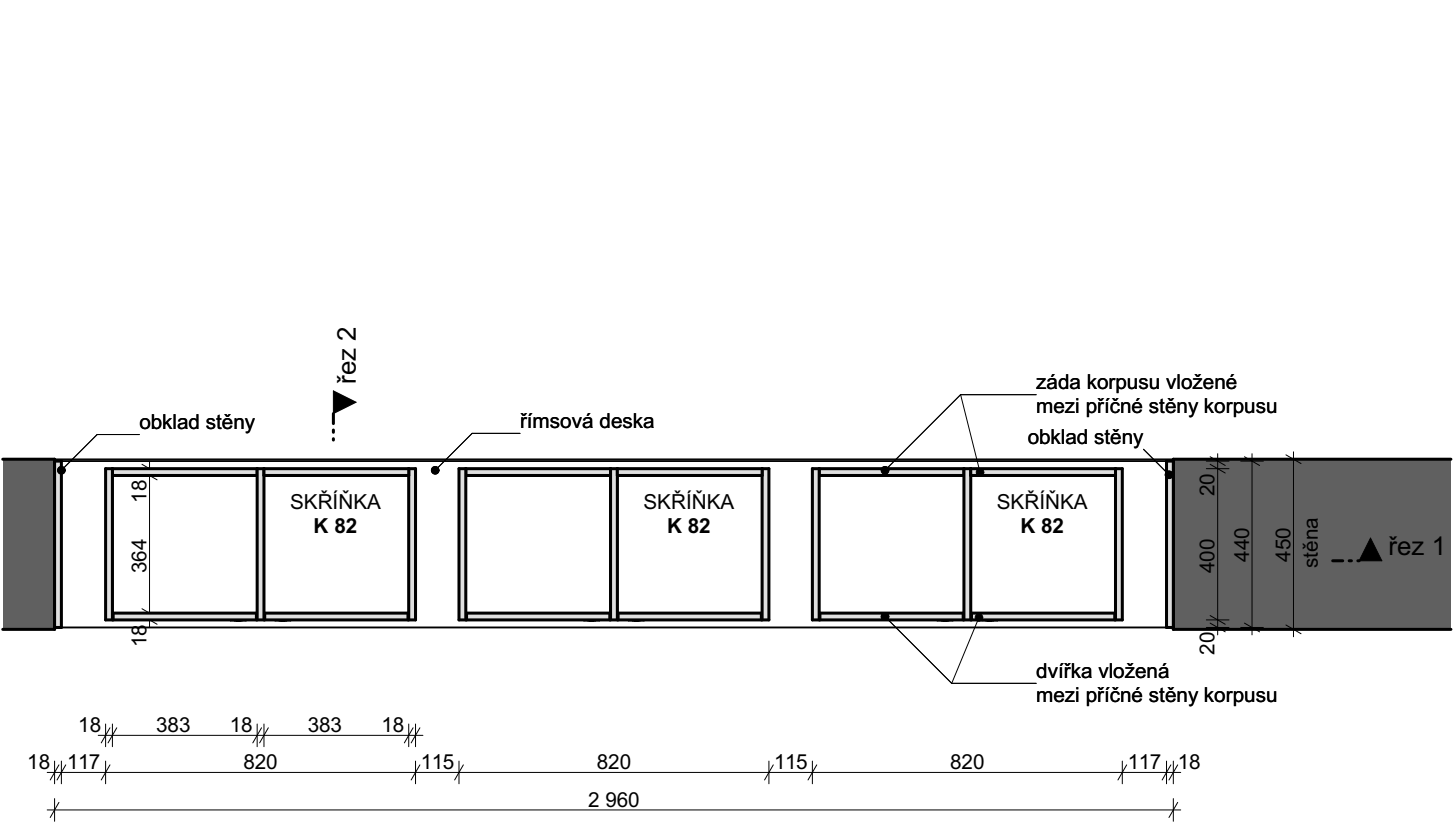

půdorys sestavy C

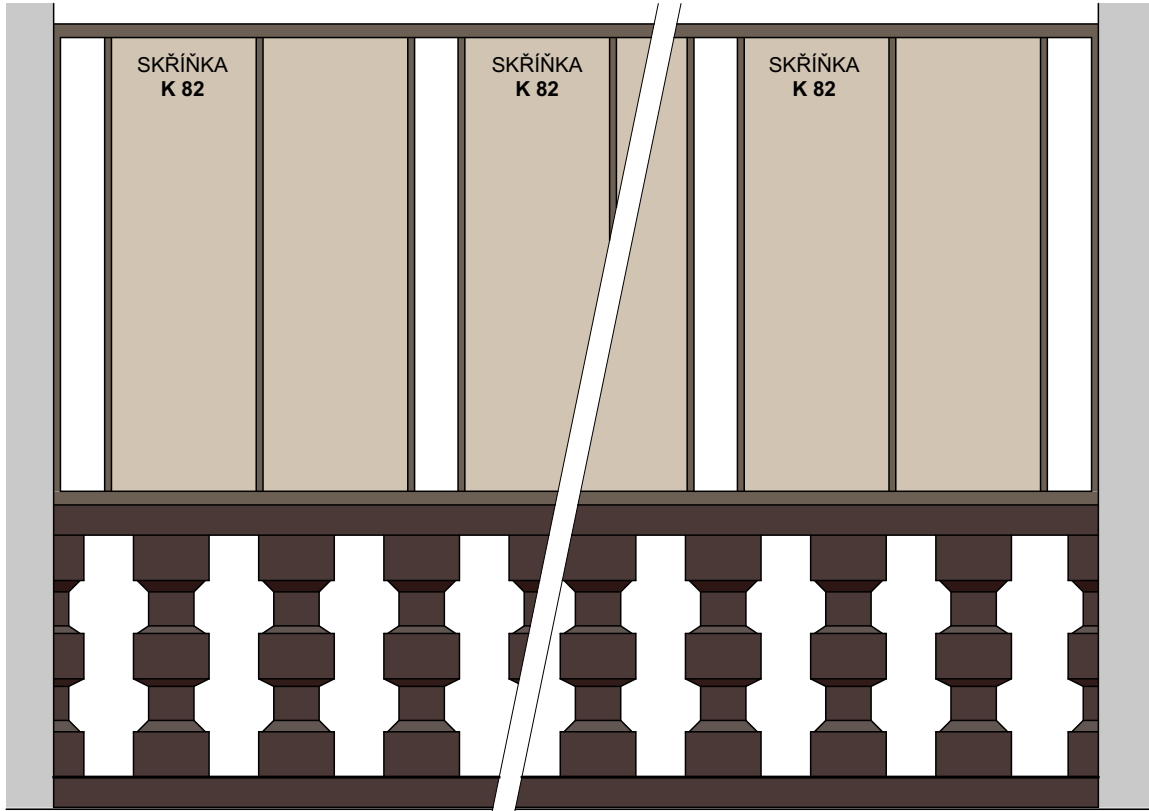

pohled ze schodiště na sestavu C

VÝPIS KOVÁNÍ 1 KS SKŘÍŇKY K 82

zápustný úchyt - 2 ks
- podrobně viz legenda materiálů

nábytkový zámek se systémovým klíčem - 2 ks
- počet řádů klíčů a jejich množství bude upřesněno a odsouhlaseno investorem před objednáním

dveřní panty - 9 ks
- bez tlumiče

VÝKAZ

K 82 - skříňky zábradlí	
Označení	ks
K 82	3

* skříňky umístěny v jedné sestavě - sestava C

LEGENDA MATERIÁLŮ



zápustný úchyt 41/41/16, imitace matný nerez (např. rujdesign, u9.41)



lamino dekor barva bronzová jemně strukturovaná (např. Kronospan 8348 PE Bronze Age)
- korpus, svislé dělicí příčky, police volné, obklad stěny, tl. desek 18 mm
- římsa dolní a horní, tl. desek 40 mm
- hrany ABS tl. 2 mm, shodný dekor



lamino dekor pískovaný dub (např. Kronospan K076 PW Sand Expressive Oak)
- dvířka, vložená záda
- tl. desek 18 mm
- hrany ABS tl. 2 mm, shodný dekor

Pozn.:
- Rozměry skříní a sestav upřesnit na místě stavby dle skutečnosti!

Autor:	Ing. arch. Kamil Švaříček
Investor:	Domov Rožďalovice, příspěvková organizace, U Barborky 1, 289 34 Rožďalovice
Místo:	Domov Rožďalovice, U Barborky 1, 289 34 Rožďalovice

Zpracovatel

ARCHITEKT13

Jana Palacha 4, 669 02 Znojmo

Zodp. projektant

Ing. arch. Kamil Švaříček
autorizovaný architekt, číslo autorizace ČKA 04109
#Adresa z.p.
tel.: #Telefon z.p., e-mail: #Email z.p.

Návrh a projekt úložného nábytku klientů a zaměstnanců v Domově Rožďalovice poskytovatel sociálních služeb

dokumentace pro výběr dodavatele

Objekt


Část výkresy nábytku

Vypracoval :	Ing. arch. Kamil Švaříček	Datum:	03/2020
--------------	---------------------------	--------	---------


Příloha K 82 - skříňka policová - zábradlí

Měřítko : 1:20


Číslo přílohy: N.11

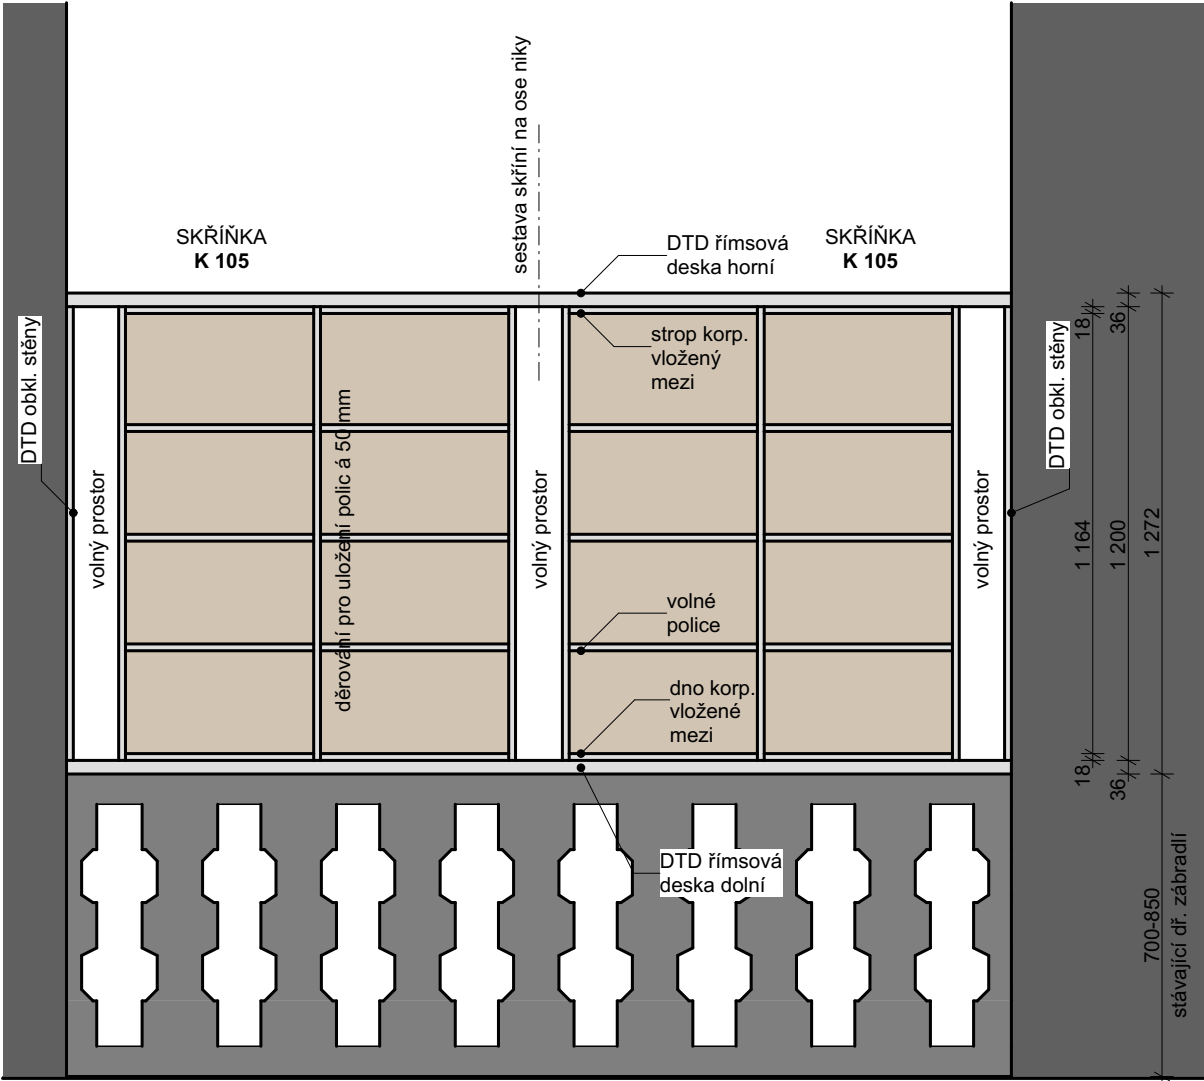

řez 1 sestavou B

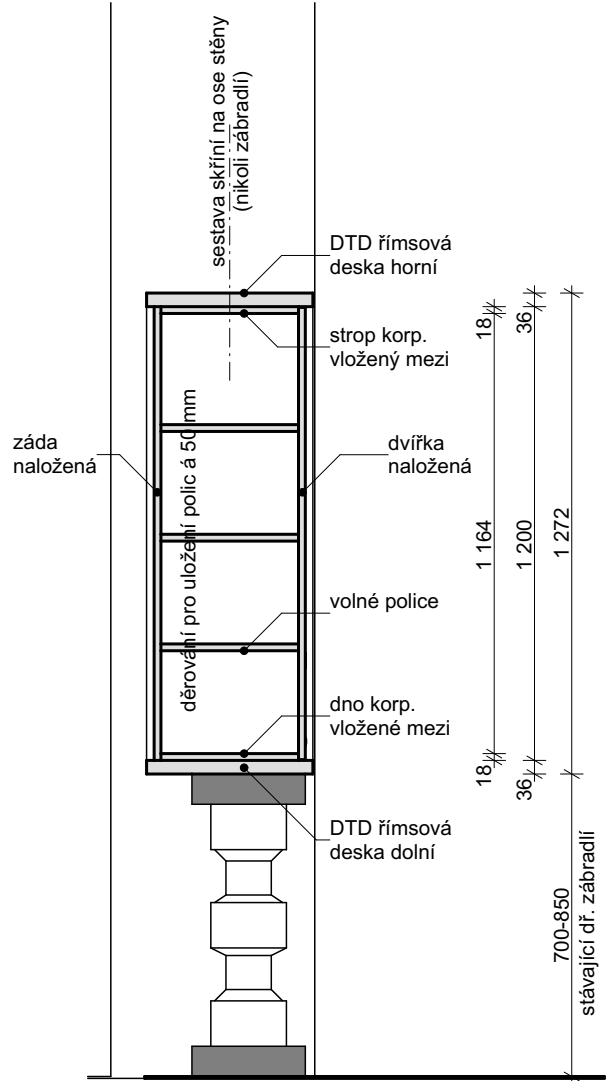


řez 2

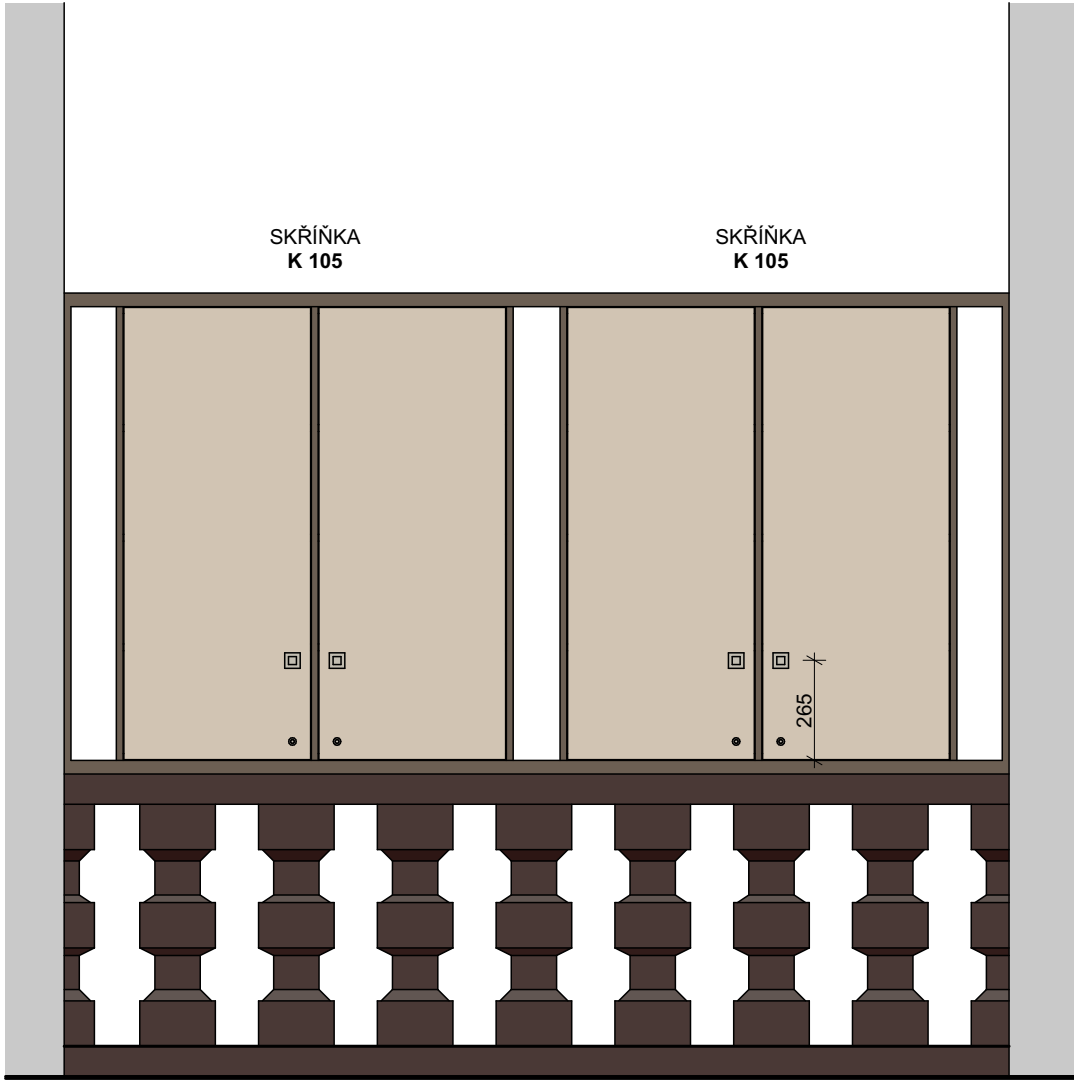


pohled z chodby na sestavu B



perspektiva sestavy B

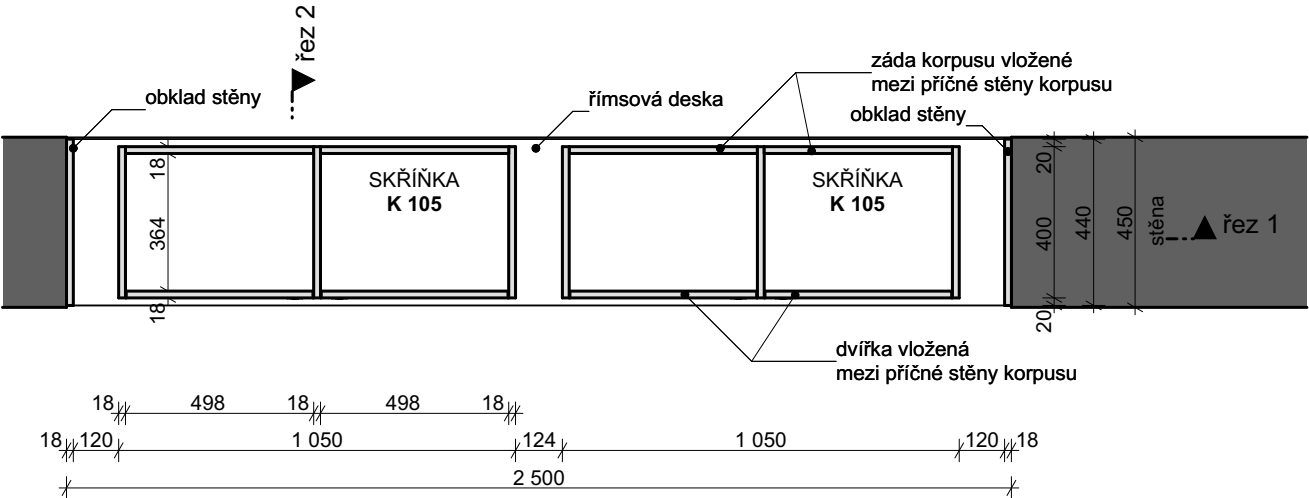

půdorys sestavy B

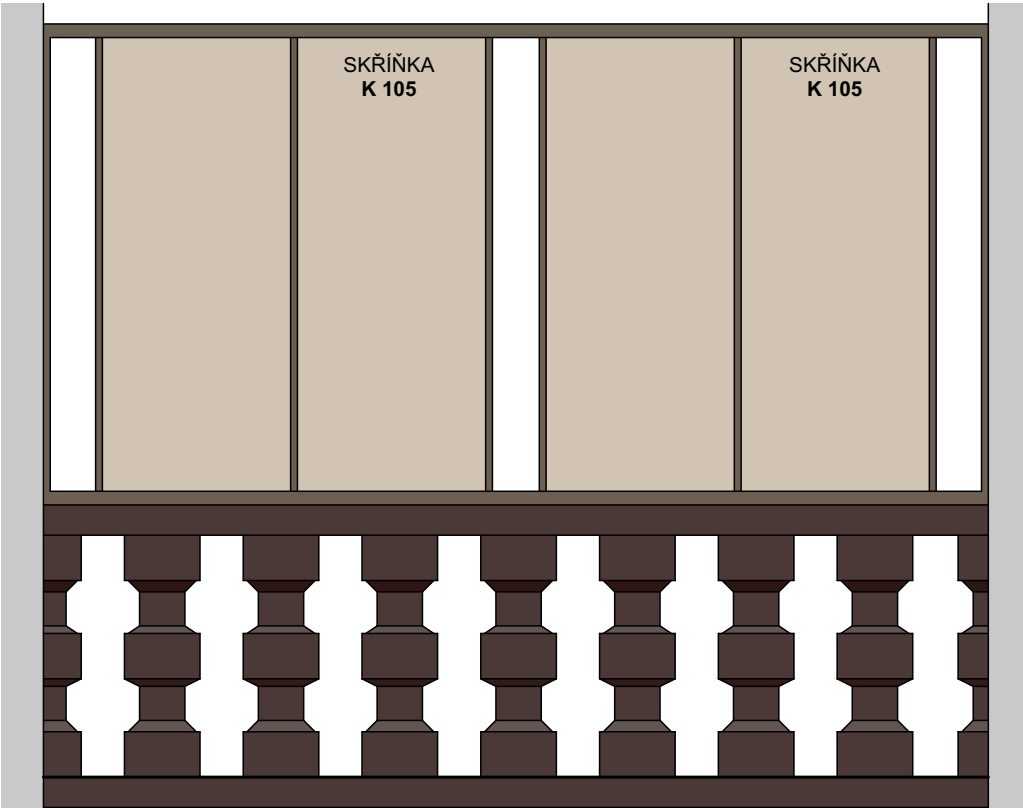

pohled ze schodiště na sestavu B

VÝPIS KOVÁNÍ 1 KS SKŘÍŇKY K 105

zápustný úchyt - 2 ks
- podrobně viz legenda materiálů

nábytkový zámek se systémovým klíčem - 2 ks
- počet řádů klíčů a jejich množství bude upřesněno a odsouhlaseno investorem před objednáním

dveřní panty - 9 ks
- bez tlumiče

VÝKAZ

K 105 - skřínky zábradlí	
Označení	ks
K 105	2

* skřínky umístěny v jedné sestavě - sestava B

LEGENDA MATERIÁLŮ



zápustný úchyt 41/41/16, imitace matný nerez (např. rujdesign, u9.41)



lamino dekor barva bronzová jemně strukturovaná (např. Kronospan 8348 PE Bronze Age)
- korpus, svislé dělicí příčky, police volné, obklad stěny, tl. desek 18 mm
- římsa dolní a horní, tl. desek 40 mm
- hrany ABS tl. 2 mm, shodný dekor



lamino dekor pískovaný dub (např. Kronospan K076 PW Sand Expressive Oak)
- dviřka, vložená záda
- tl. desek 18 mm
- hrany ABS tl. 2 mm, shodný dekor

Pozn.:
- Rozměry skříní a sestav upřesnit na místě stavby dle skutečnosti!

Autor:	Ing. arch. Kamil Švaříček
Investor:	Domov Rožďalovice, příspěvková organizace, U Barborky 1, 289 34 Rožďalovice
Místo:	Domov Rožďalovice, U Barborky 1, 289 34 Rožďalovice
Zpracovatel	ARCHITEKT Jana Palacha 4, 669 02 Znojmo
Zodp. projektant	Ing. arch. Kamil Švaříček autorizovaný architekt, číslo autorizace ČKA 04109 #Adresa z.p. tel.: #Telefon z.p., e-mail: #Email z.p.

Návrh a projekt úložného nábytku klientů a zaměstnanců v Domově Rožďalovice poskytovatel sociálních služeb

dokumentace pro výběr dodavatele


Objekt

Část výkresy nábytku


Vypracoval : Ing. arch. Kamil Švaříček Datum: 03/2020

Příloha K 105 - skřínka policová - zábradlí Měřítko : 1:20


Číslo přílohy: N.12

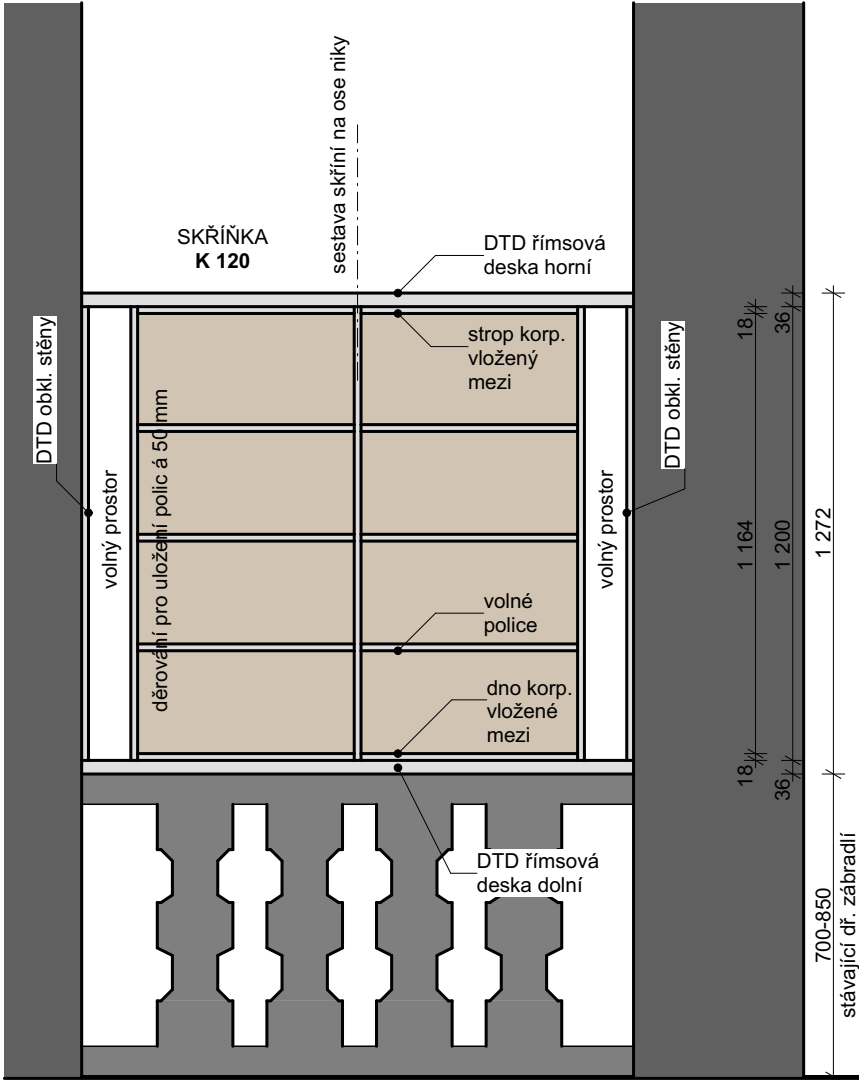


řez 1 sestavou A

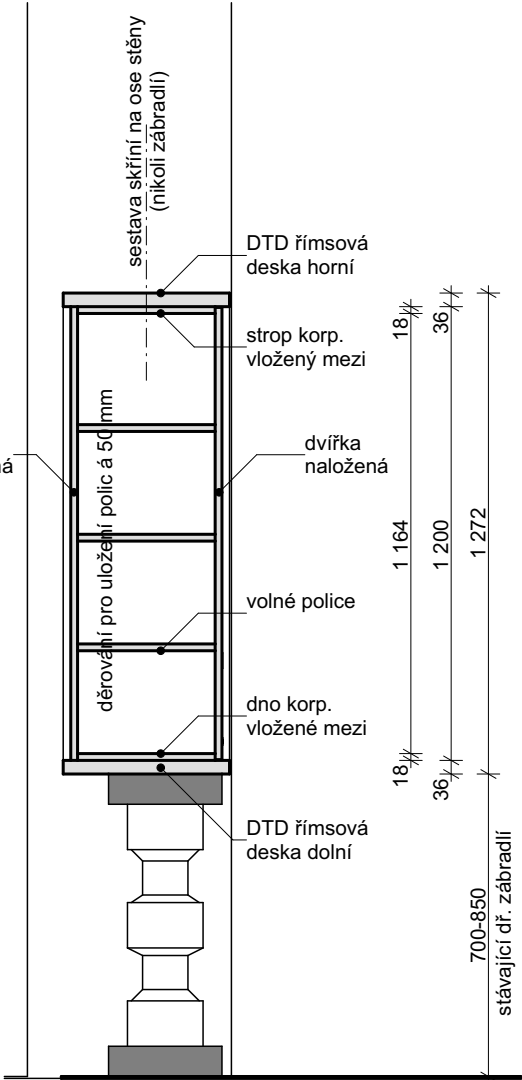

řez 2

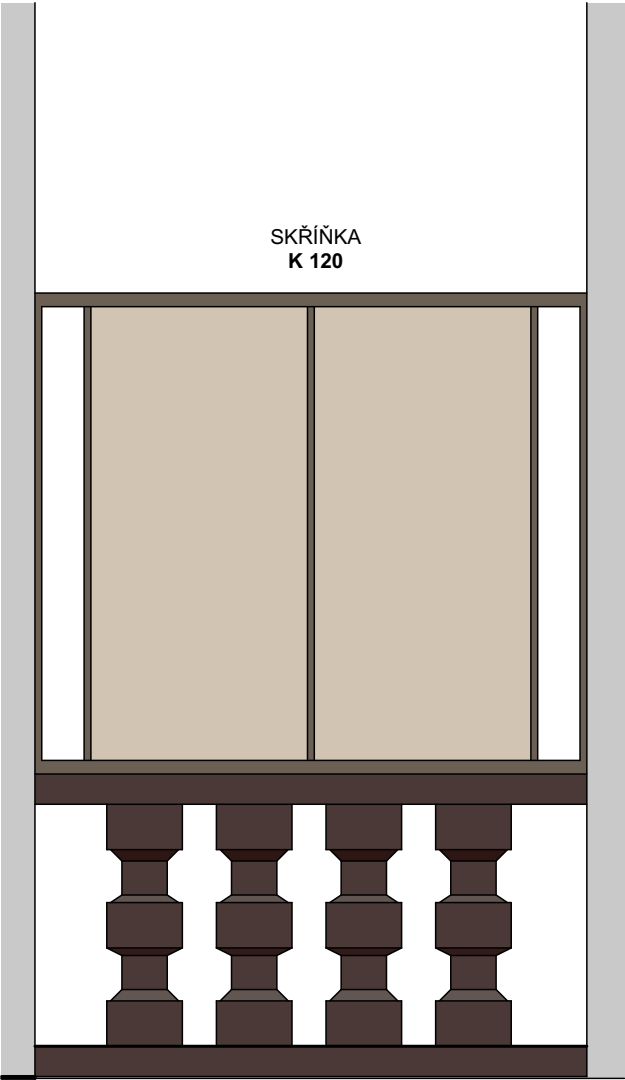


pohled ze schodiště na sestavu A

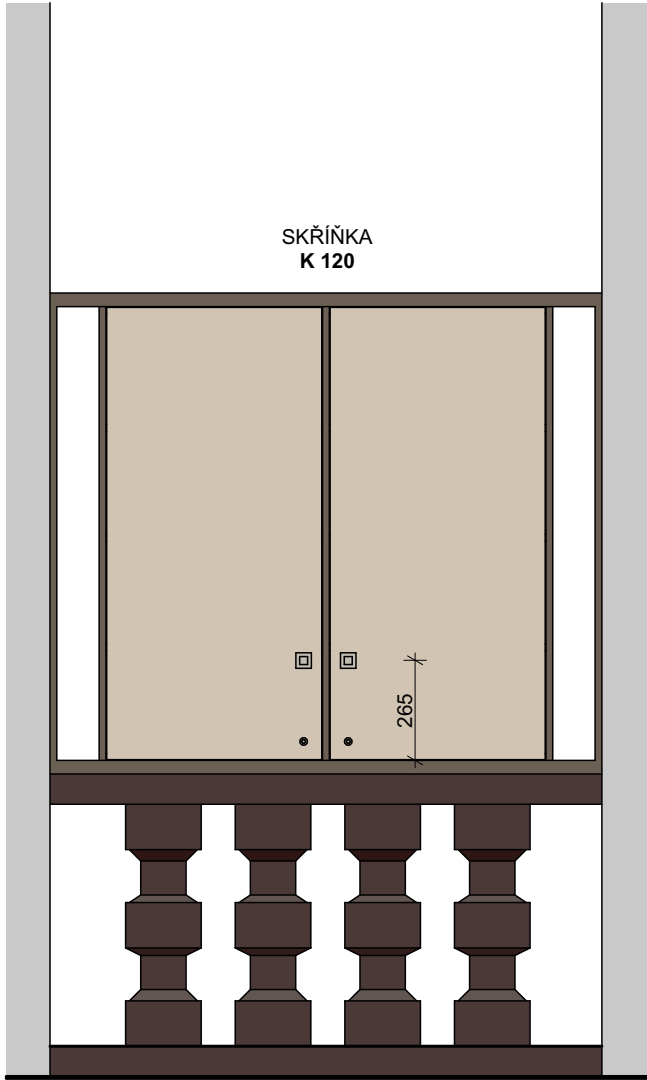

pohled z chodby na sestavu A



perspektiva sestavy A

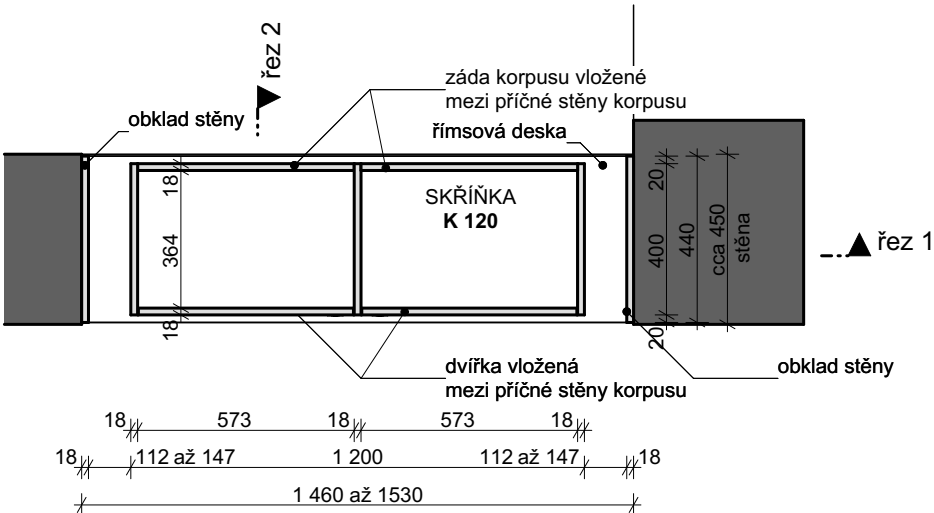

půdorys

VÝPIS KOVÁNÍ 1 KS SKŘÍŇKY K 120

zápustný úchyt - 2 ks
- podrobně viz legenda materiálů

nábytkový zámek se systémovým klíčem - 2 ks
- počet řádů klíčů a jejich množství bude upřesněno a odsouhlaseno investorem před objednáním

dveřní panty - 9 ks
- bez tlumiče

VÝKAZ

K 120 - skřínky zábradlí	
Označení	ks
K 120	3

* skřínky umístěny ve třech sestavách - sestavy A

LEGENDA MATERIÁLŮ



zápustný úchyt 41/41/16, imitace matný nerez
(např. rujdesign, u9.41)



lamino dekor barva bronzová jemně strukturovaná
(např. Kronospan 8348 PE Bronze Age)
- korpus, svislé dělicí příčky, police volné, obklad stěny, tl. desek 18 mm
- římsa dolní a horní, tl. desek 40 mm
- hrany ABS tl. 2 mm, shodný dekor



lamino dekor pískovaný dub
(např. Kronospan K076 PW Sand Expressive Oak)
- dvířka, vložená záda
- tl. desek 18 mm
- hrany ABS tl. 2 mm, shodný dekor

Pozn.:
- Rozměry skříní a sestav upřesnit na místě stavby dle skutečnosti!

Autor:	Ing. arch. Kamil Švaříček
Investor:	Domov Rožďalovice, příspěvková organizace, U Barborky 1, 289 34 Rožďalovice
Místo:	Domov Rožďalovice, U Barborky 1, 289 34 Rožďalovice

Zpracovatel



Jana Palacha 4, 669 02 Znojmo

Zodp. projektant

Ing. arch. Kamil Švaříček
autorizovaný architekt, číslo autorizace ČKA 04109
#Adresa z.p.
tel.: #Telefon z.p., e-mail: #Email z.p.

Návrh a projekt úložného nábytku klientů
a zaměstnanců v Domově Rožďalovice
poskytovatel sociálních služeb

dokumentace pro výběr dodavatele

Paré:

Objekt


Část výkresy nábytku

Vypracoval :	Ing. arch. Kamil Švaříček	Datum:	03/2020
--------------	---------------------------	--------	---------


Příloha K 120 - skřínka policová - zábradlí

Měřítko :	1:20
-----------	------


Číslo přílohy:	N.13
----------------	------

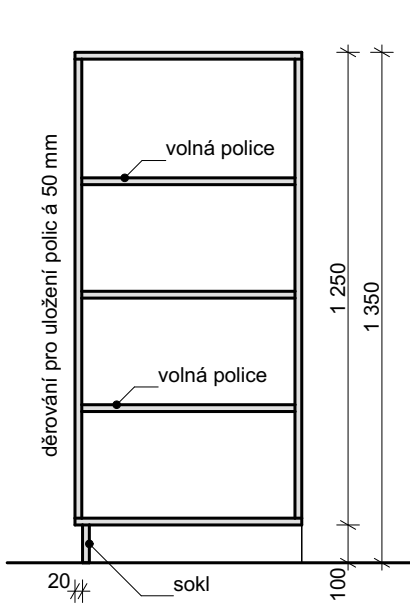


řez 1

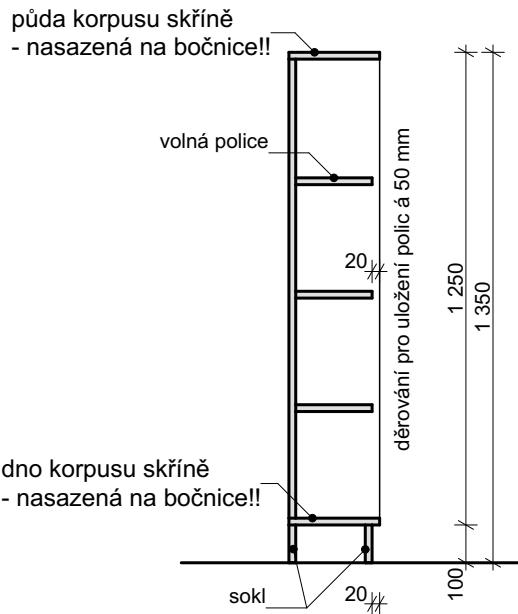


řez 2

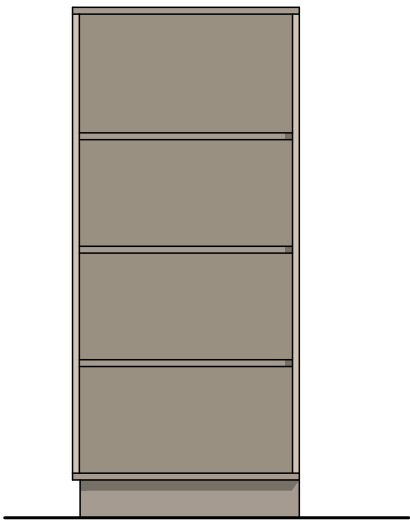

pohled

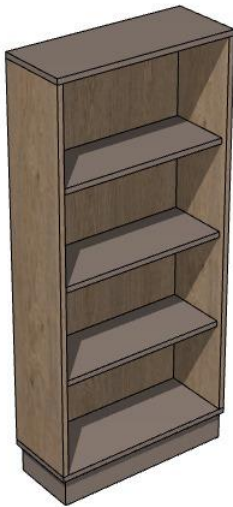

perspektiva

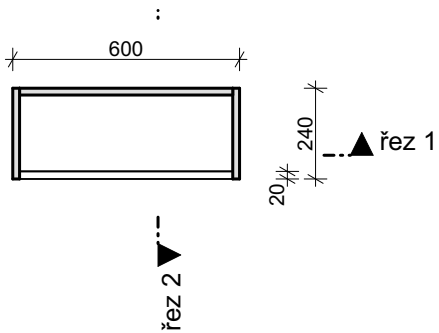

půdorys


VÝPIS KOVÁNÍ

bez nábytkového kování

VÝKAZ

J - police volné doplňkové	
Označení	ks
J 60	1

LEGENDA MATERIÁLŮ

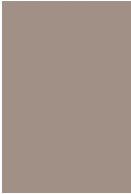

lamino dekor jílová šedá mat NCS S 4005-Y20R
(např. Kronospan K096 SU Clay Grey)
- strop a půda korpusu, police volné, sokl
- tl. desek 18 mm
- hrany ABS tl. 2 mm, shodný dekor



lamino dekor pískovaný dub
(např. Kronospan K076 PW Sand Expressive Oak)
- boky a záda korpusu
- tl. desek 18 mm
- hrany ABS tl. 2 mm, shodný dekor

Pozn.:
- Rozměry skříní a sestav upřesnit na místě stavby dle skutečnosti!

Autor:	Ing. arch. Kamil Švaříček
Investor:	Domov Rožďalovice, příspěvková organizace, U Barborky 1, 289 34 Rožďalovice
Místo:	Domov Rožďalovice, U Barborky 1, 289 34 Rožďalovice

Zpracovatel

ARCHITEKT¹³

Jana Palacha 4, 669 02 Znojmo

Zodp. projektant

Ing. arch. Kamil Švaříček
autorizovaný architekt, číslo autorizace ČKA 04109
#Adresa z.p.
tel.: #Telefon z.p., e-mail: #Email z.p.

Návrh a projekt úložného nábytku klientů
a zaměstnanců v Domově Rožďalovice
poskytovatel sociálních služeb

dokumentace pro výběr dodavatele

Paré:

Objekt

Část výkresy nábytku

Vypracoval :	Ing. arch. Kamil Švaříček	Datum:	03/2020
--------------	---------------------------	--------	---------

Příloha J - police volné, doplňkové

Měřítko : 1:20

Číslo přílohy: N.14