



SKLAD - PŮDORYS 1NP - NAVRŽENÝ STAV; 1:100

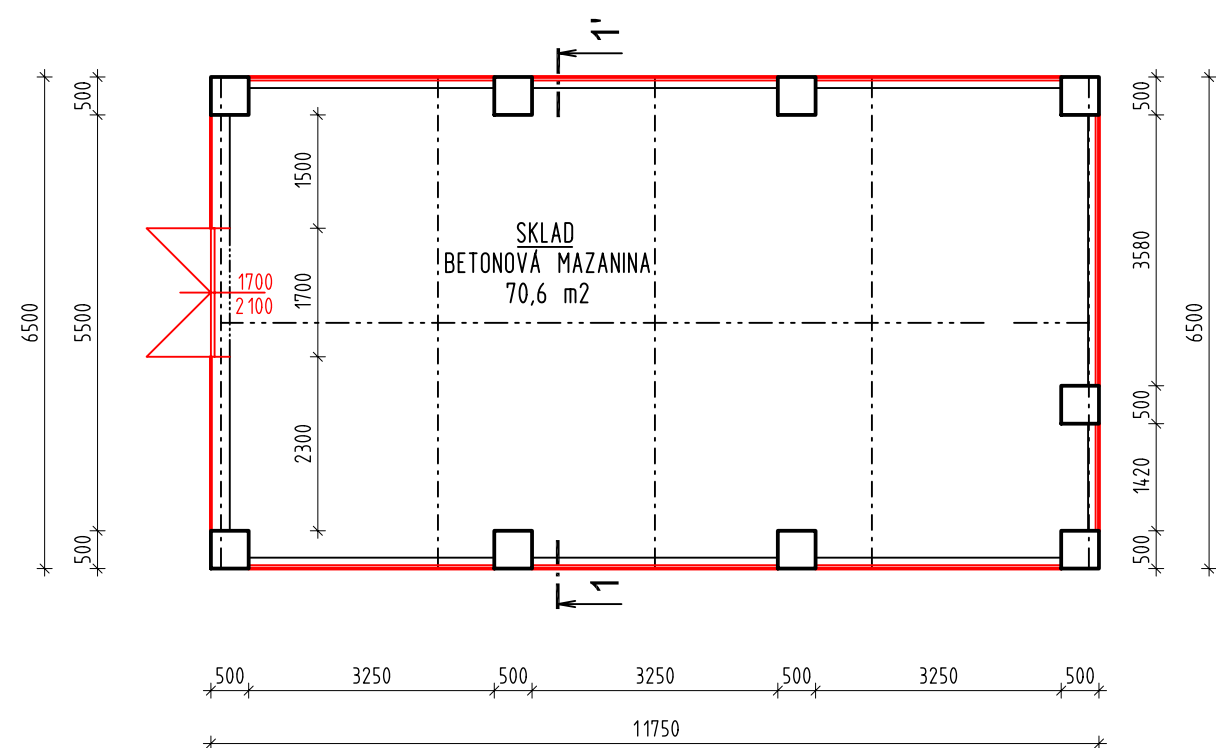

ŘEZ OBJEKTEM 1; 1:100

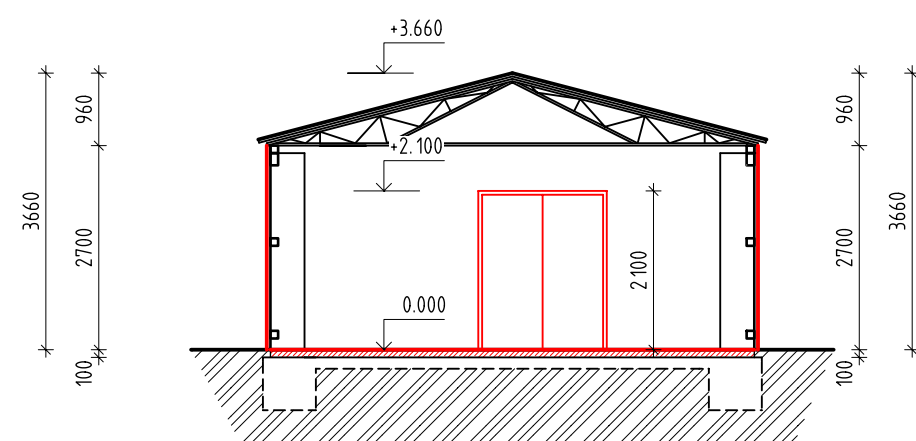

ROZSAH PRACÍ:

STŘEŠNÍ PLAŠŤ: DOPLNĚNÍ ŠTÍTOVÉHO LEMOVÁNÍ A OPOVÉHO PLECHU K JIŽ VYMĚNĚNÉ KRYTINĚ
ASFALTOVÉ VLNITÉ KRYTINĚ


NOSNÉ ZDĚNÉ PILÍŘE: OTLUČENÍ OMÍTKY, DOPLNĚNÍ OMÍTKY, ŠTUK VNĚJŠÍ 100%, DVOJNÁSOBNÝ NÁTER SHODNÝ S HLAVNÍ FASÁDOU

OBVODOVÝ PLAŠŤ: STÁVAJÍCÍ PLECHOVÉ OPLAŠTĚNÍ NAHRAZENO OPLAŠTĚNÍM Z VLNITÉHO POPLASTOVVANÉHO PLECHU $v = 45\text{mm}$

OSTATNÍ OCELOVÉ KONSTRUKCE: ODSTRANĚNÝ USAZENINY, KOROZE A BARVA OCELOVÝM KARTÁČEM - POVRCH OPATŘEN NOVÝM
ANTIKOROZNÍM NÁTĚREM S POUŽITÍM NA STARÉ KONSTRUKCE - ZÁKLAD + 2* EMAIL

PODLAHOVÉ KONSTRUKCE: NOVÁ POVRCHOVÁ ÚPRAVA - BETONOVÁ MAZANINA C20/20 VYZTUŽENÁ KARI 150/150/6mm,
PŘESA 250mm, KRYTÍ min. 30mm, TLOŠŤKA DESKY 100mm
POVRCH HLAZENÝ

VŠECHNY KONSTRUKCE BUDOU DODÁNY JAKO KOMPLETNÍ VČETNĚ VŠECH POMOCNÝCH A KOTVÍCÍCH MATERIÁLŮ!!!!

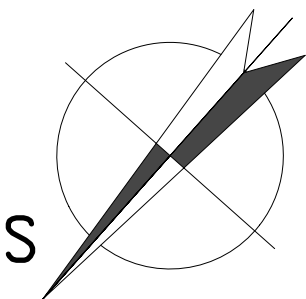

generální dodavatel:




REALITNÍ a STAVEBNÍ společnost s.r.o.

REALIZACE STAVEB - REKONSTRUKCE - PROJEKCE - PŮJČOVNA NÁŘADÍ - CEŇOVÁNÍ NEMOVITOSTÍ

Doručovací adresa: ŽITENICKÁ 10; ČÁSLAV, PSČ 286 01
Sídlo: Fantova 693/45, Obřany, 614 00 Brno

vypracoval:
ING. VOJTĚCH MERENUS
NA SKÁLE 1126
286 01 ČÁSLAV

generální projektant/
autorizoval:
ING. JAKUB VAVŘIČKA
ČKAIT č. - 0011922

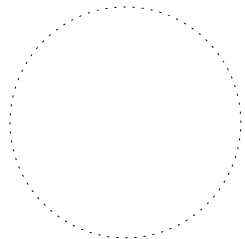

číslo zakázky: VM201646

investor: SOŠ a SOU řemesel Kutná Hora
Čáslavská 202, 284 01 Kutná Hora

stavba: REKONSTRUKCE DÍLEN SOŠ a SOU Kutná Hora
DÍLNÝ ODBOR. VÝCVIKU - Potoční č.p.211, Kutná Hora

část projektu: D. DOKUMENTACE OBJEKTU

díl projektu: D.1. DOKUMENTACE STAVEBNÍHO OBJEKTU

profese: D.1.1. ARCHITEKTONICKO-STAVEBNÍ ŘEŠENÍ

objekt: SO02 - SKLAD

výkres: **SKLAD - SO02**
NAVRŽENÝ STAV



Ing. Vladimír Merenus
projektční kancelář

projekty pozemních staveb
požární bezpečnost staveb

kancelář: Nad Rezkovcem 1801
286 01 Čáslav
IČ: 15847608
mobil: 724 125 511
info@ProjekceMerenus.cz

stupeň: DPS	revize: 0
měřítko: 1:100	formát: 8A4
	datum: Prosinec 2016

číslo dokumentu:
D.1.1.b.020