


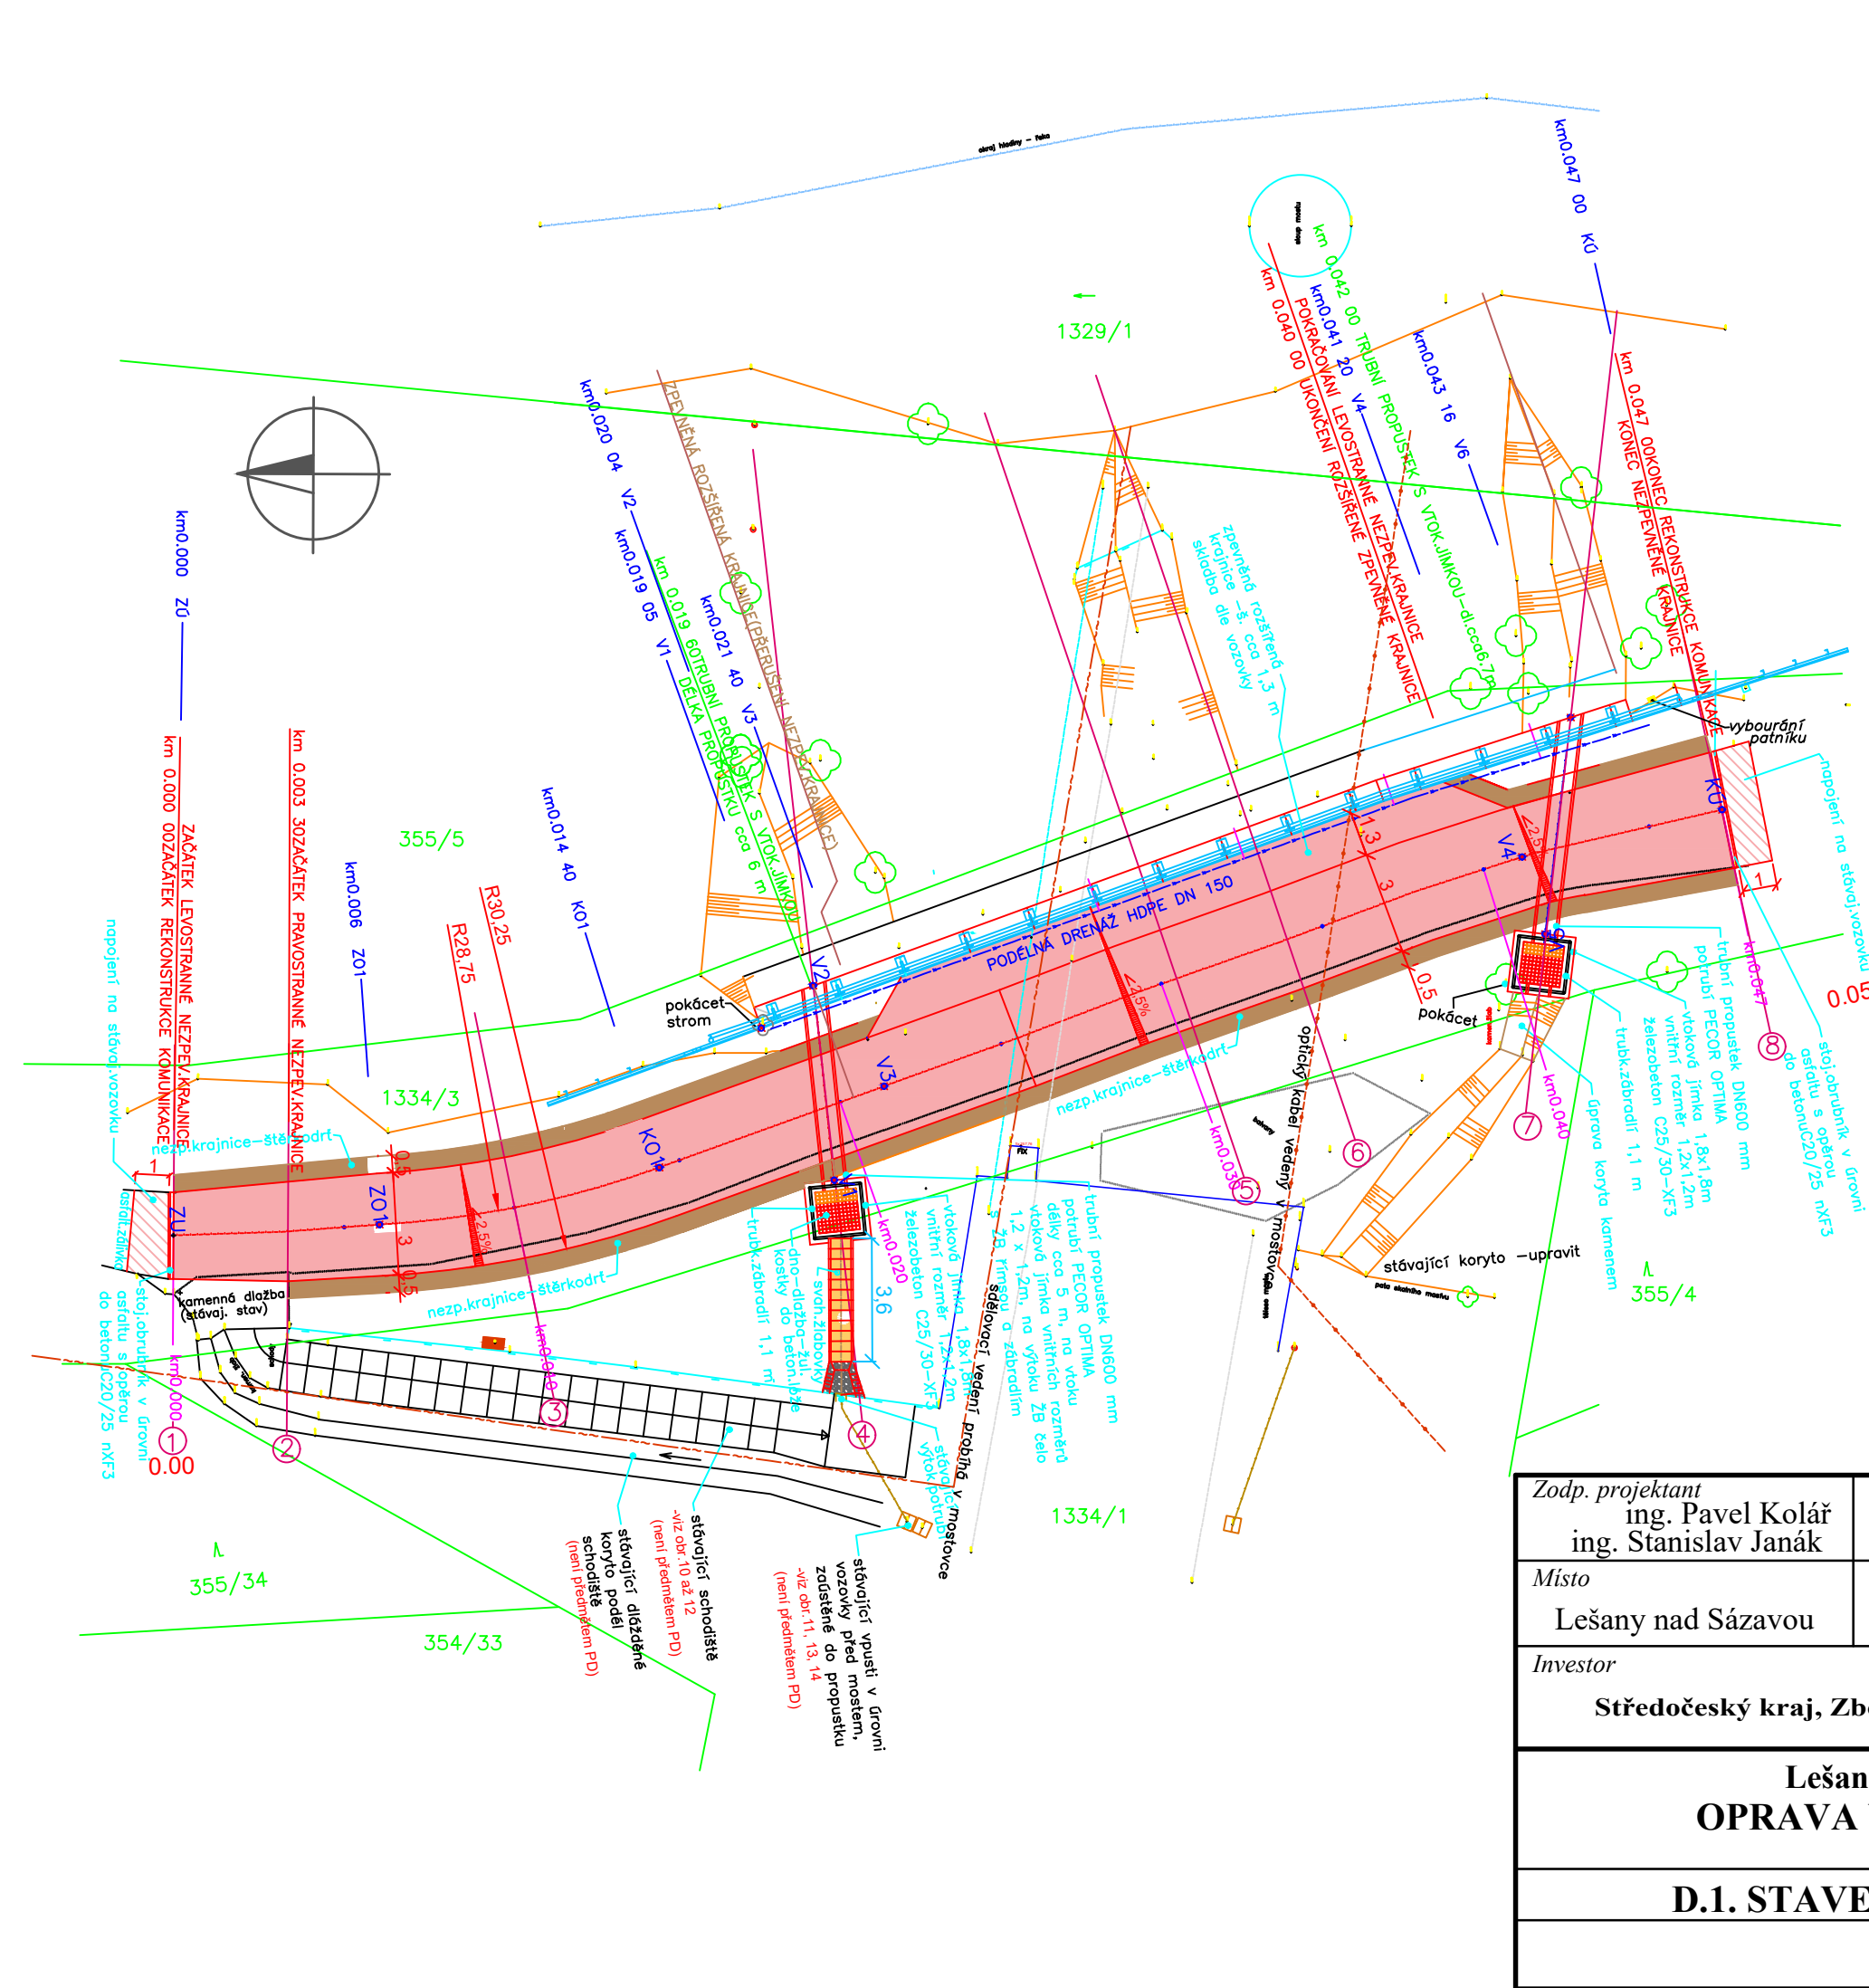

LEGENDA

DNO VTOK.JÍMKY-DLAŽBA – ŽULOVÉ KOSTKY tl. 100mm
DO BETON.LOŽE BETON C20/25n XF3 tl. 50 mm
VYSPÁROVÁNÍ MALTOU MC 25 XF3

NAPOJENÍ ODVODNĚNÍ KOMUNIKACE III/1065 DO PROPUSTKU–
SVAHOVÉ ŽLABOVKY OSAZENÉ NA PERO A POLODŘÁŽKU VYPLNĚNOU
CEMENTOVOU MALTOU dle VL 2–213.04.08.07

ŠIKMÝ OBKLAD STĚNY VTOK.JÍMKY – ŽULOVÉ KOSTKY tl. 100mm
DO BETON.LOŽE BETON C20/25n XF3
VYSPÁROVÁNÍ MALTOU MC 25 XF3(UKONČENÍ POD VÝTOK.POTRUBÍM)

NAPOJENÍ NA STÁVAJÍCÍ VOZOVKU– OSAZENÍ SILN.OBRUBNÍKU
SKLADBA:
ACO – 40mm; SPA 0,25kg/m2; ACL –70 mm, ; vyrovnávka ŠDA

ÚPRAVA SVAHŮ

OPRAVENÁ KOMUNIKACE–ASFALTOVÝ POVRCH
SKLADBA DLE ŘEZU,š.3 m, jednostran.sklon 2,5%

NEZPEVNĚNÁ KRAJNICE ZE ZHUTNĚNÉ ŠTĚRKODRTI
tl. 150 mm, š. 500 mm,příčný sklon 8%

STÁVAJ.BETON.SVODIDLO

OSA PROPUSTKU

PODZEMNÍ SĎĚLOVACÍ VEDENÍ

PODZEMNÍ OPTICKÝ KABEL–CETIN
NEZASAHUJE DO STAVBY–VEDENÝ V MOSTOVCE

ROZVADĚČ SĎĚLOVACÍHO VEDENÍ

Zodp. projektant ing. Pavel Kolář ing. Stanislav Janák	Vypracoval ing. Pavel Kolář	Č. zakázky 033/22	DiK Janák, s.r.o. Dopravně inženýrská kancelář Revoluční 207 TRUTNOV
Místo Lešany nad Sázavou	Kraj Středočeský	Datum 01. 2023	
Investor Středočeský kraj, Zborovská 11, 150 21 Praha 5			Stupeň PDPS
Lešany nad Sázavou, p.p.č. 1334/ 3 OPRAVA VOZOVKY S OPĚRNOU ZDÍ			Měřítko 1 : 200
D.1. STAVEBNÍ ČÁST - D.1.1.-VOZOVKA			D.1.1.2.a
SITUACE			