



PŘÍČNÝ ŘEZ

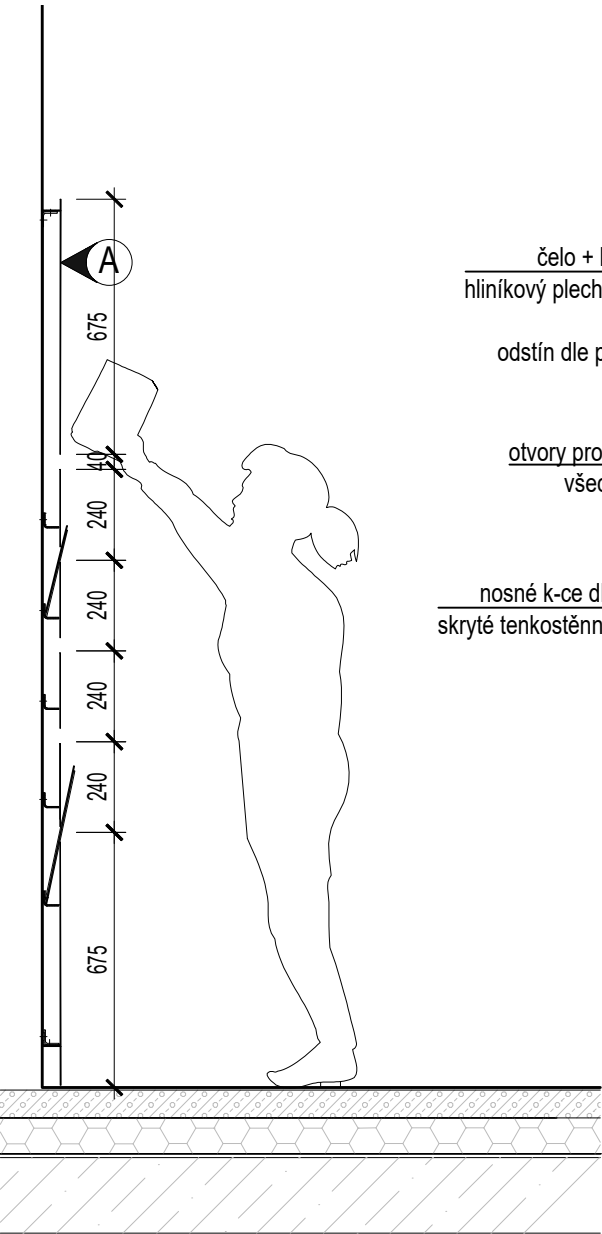

- čelo + boky panelu, tl.2 mm  
hliníkový plech, praškově lakovaný,  
barva - tmavě šedá,  
odstín dle požadavku architekta
- otvory pro pohlednice a letáky,  
všechny hrany broušené
- nosné k-ce dle návrhu zhotovitele  
skryté tenkostěnné ocelové profily "L"


POHLED

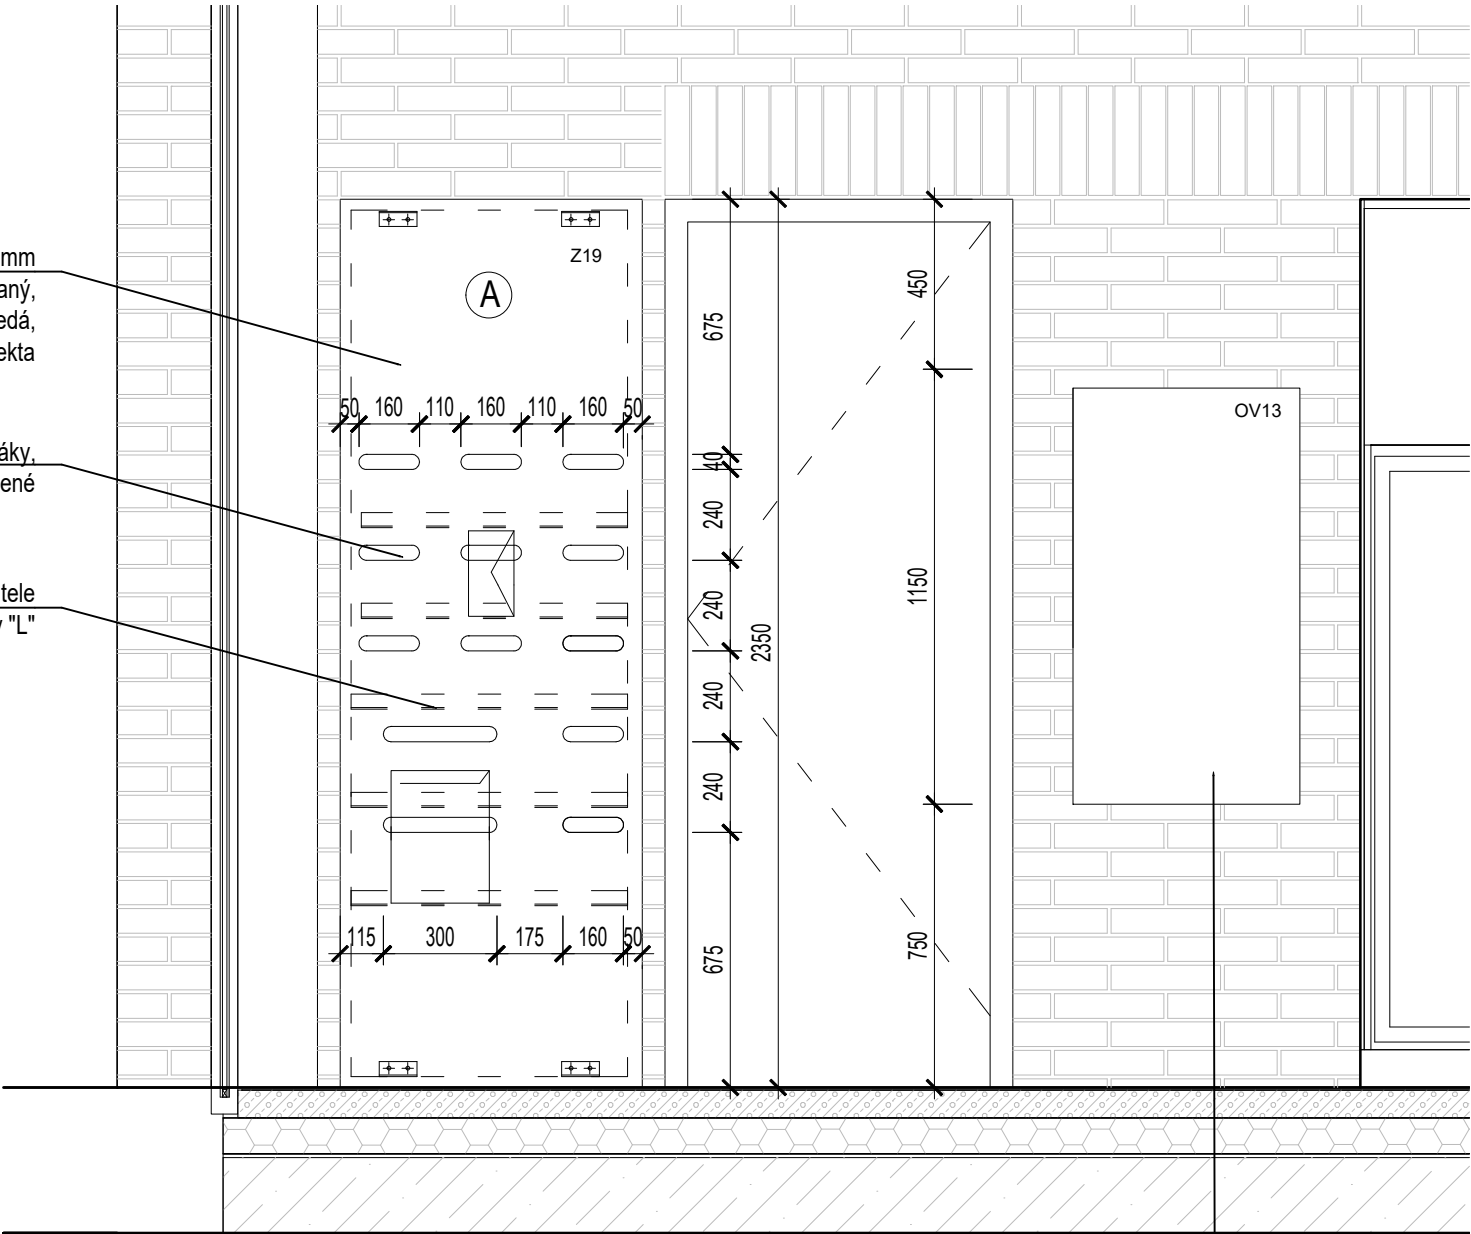

LEGENDA POVRCHŮ :

- A Hliníkový plech  
praškově lakovaný,  
odstín dle požadavku architekta

PŮDORYS

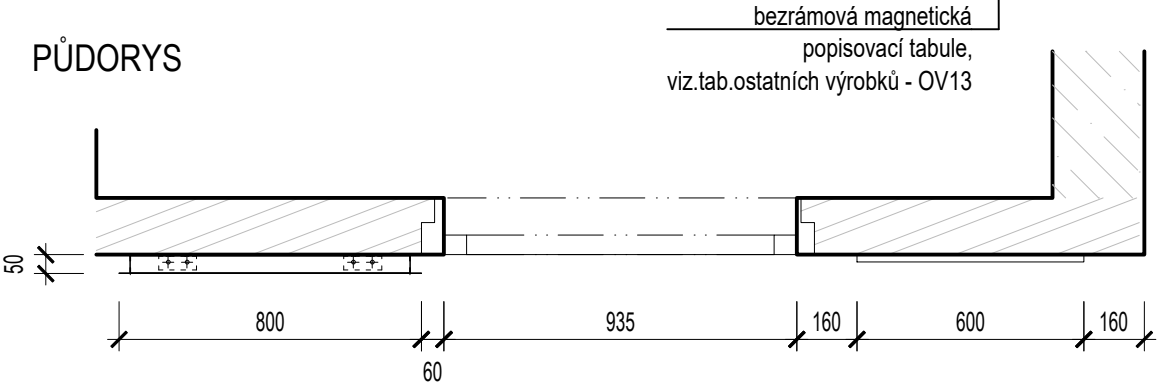

© Copyright 2011 IHARCH s.r.o.

±0,000 = 261.77 m.n.m.			
vypracoval: Kseniya Liutenko		kontroloval: Irena Hrabincová Dipl.Arch.	zodpovědný projektant: Irena Hrabincová Dipl.Arch.
investor: Regionální muzeum v Kolíně		IHARCH s.r.o. IRENA HRABINCOVÁ Dipl.Arch. atelier@iharch.cz www.iharch.cz tel.: 605 975 255 Rytířská 534/13 Praha 1, 110 00	
projekt: Vstupní budova Muzea lidových staveb v Kouřimi		č.zakázky: 072	revize: -
		stupeň: DPS	paré: -
vykres: 0.1_detail_panel_pro_pohlednice_Z19		datum: 11/2020	č. výkresu: D.1.1.D.04
		měřítko: 1:20@A1	