


PŮDORYS 1.NP - STÁVAJÍCÍ STAV

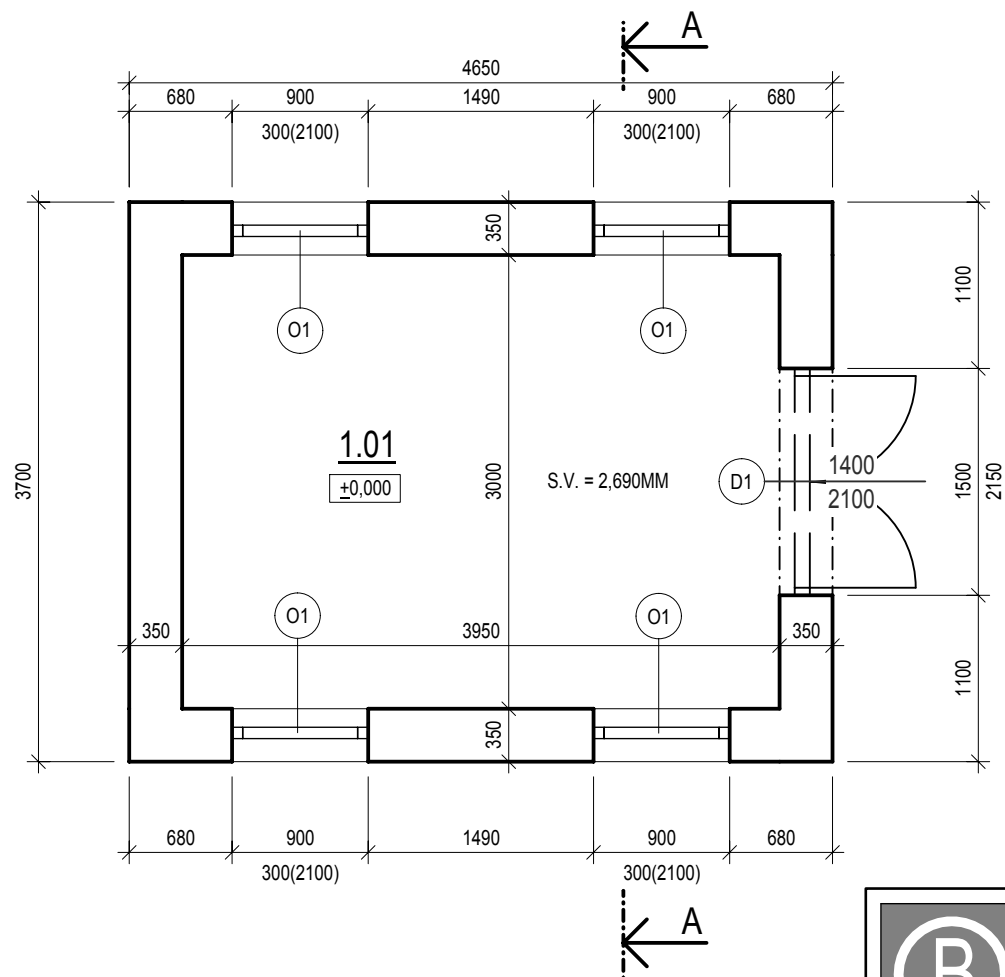

LEGENDA MÍSTNOSTÍ

OZNAČENÍ	NÁZEV MÍSTNOSTI	PLOCHA [m²]
1.01	PIETNÍ MÍSTNOST	11.85

PLOCHA MÍSTNOSTÍ CELKEM: 11.85

LEGENDA MATERIÁLŮ

- STÁVAJÍCÍ OBVODOVÉ ZDIVO Z KERAMICKÝCH CIHEL NA MALTU VÁPENOCEMENTOVOU TL. 350MM
- DEMONTÁŽ STÁVAJÍCÍCH VSTUPNÍCH DVEŘÍ
- DEMONTÁŽ STÁVAJÍCÍCH OKENNÍCH VÝPLNÍ

PROJEKT
Projektování pozemních staveb
Inženýrská činnost

STAVBA: **REKONSTRUKCE PIETNÍ BUDOVY VČ. CHLAZENÍ**

MÍSTO STAVBY: KAT. Ú.: HOSTOMICE POD BRDY, PARC. Č.: 1512/1

INVESTOR: DOMOV HOSTOMICE - ZÁTOR, POSKYTOVATEL SOCIÁLNÍCH SLUŽEB
ZÁTOR 373
267 24 HOSTOMICE

STUPEŇ PD: PROVEDENÍ STAVBY

ČÁST: D.1.1 ARCHITEKTONICKO STAVEBNÍ ČÁST

NÁZEV VÝKRESU: PŮDORYS 1.NP - STÁVAJÍCÍ STAV

Č. VÝKRESU: 1.

PROJEKTANT:
ING. ONDŘEJ BALOUN
Krásná Hora nad Vltavou 71, 262 56
e-mail: baloun6@seznam.cz
tel.: 724 960 510

PARÉ Č.:

MĚŘÍTKO: 1:50

DATUM: 9/2023

ČÍSLO ZAKÁZKY: 2023-12