
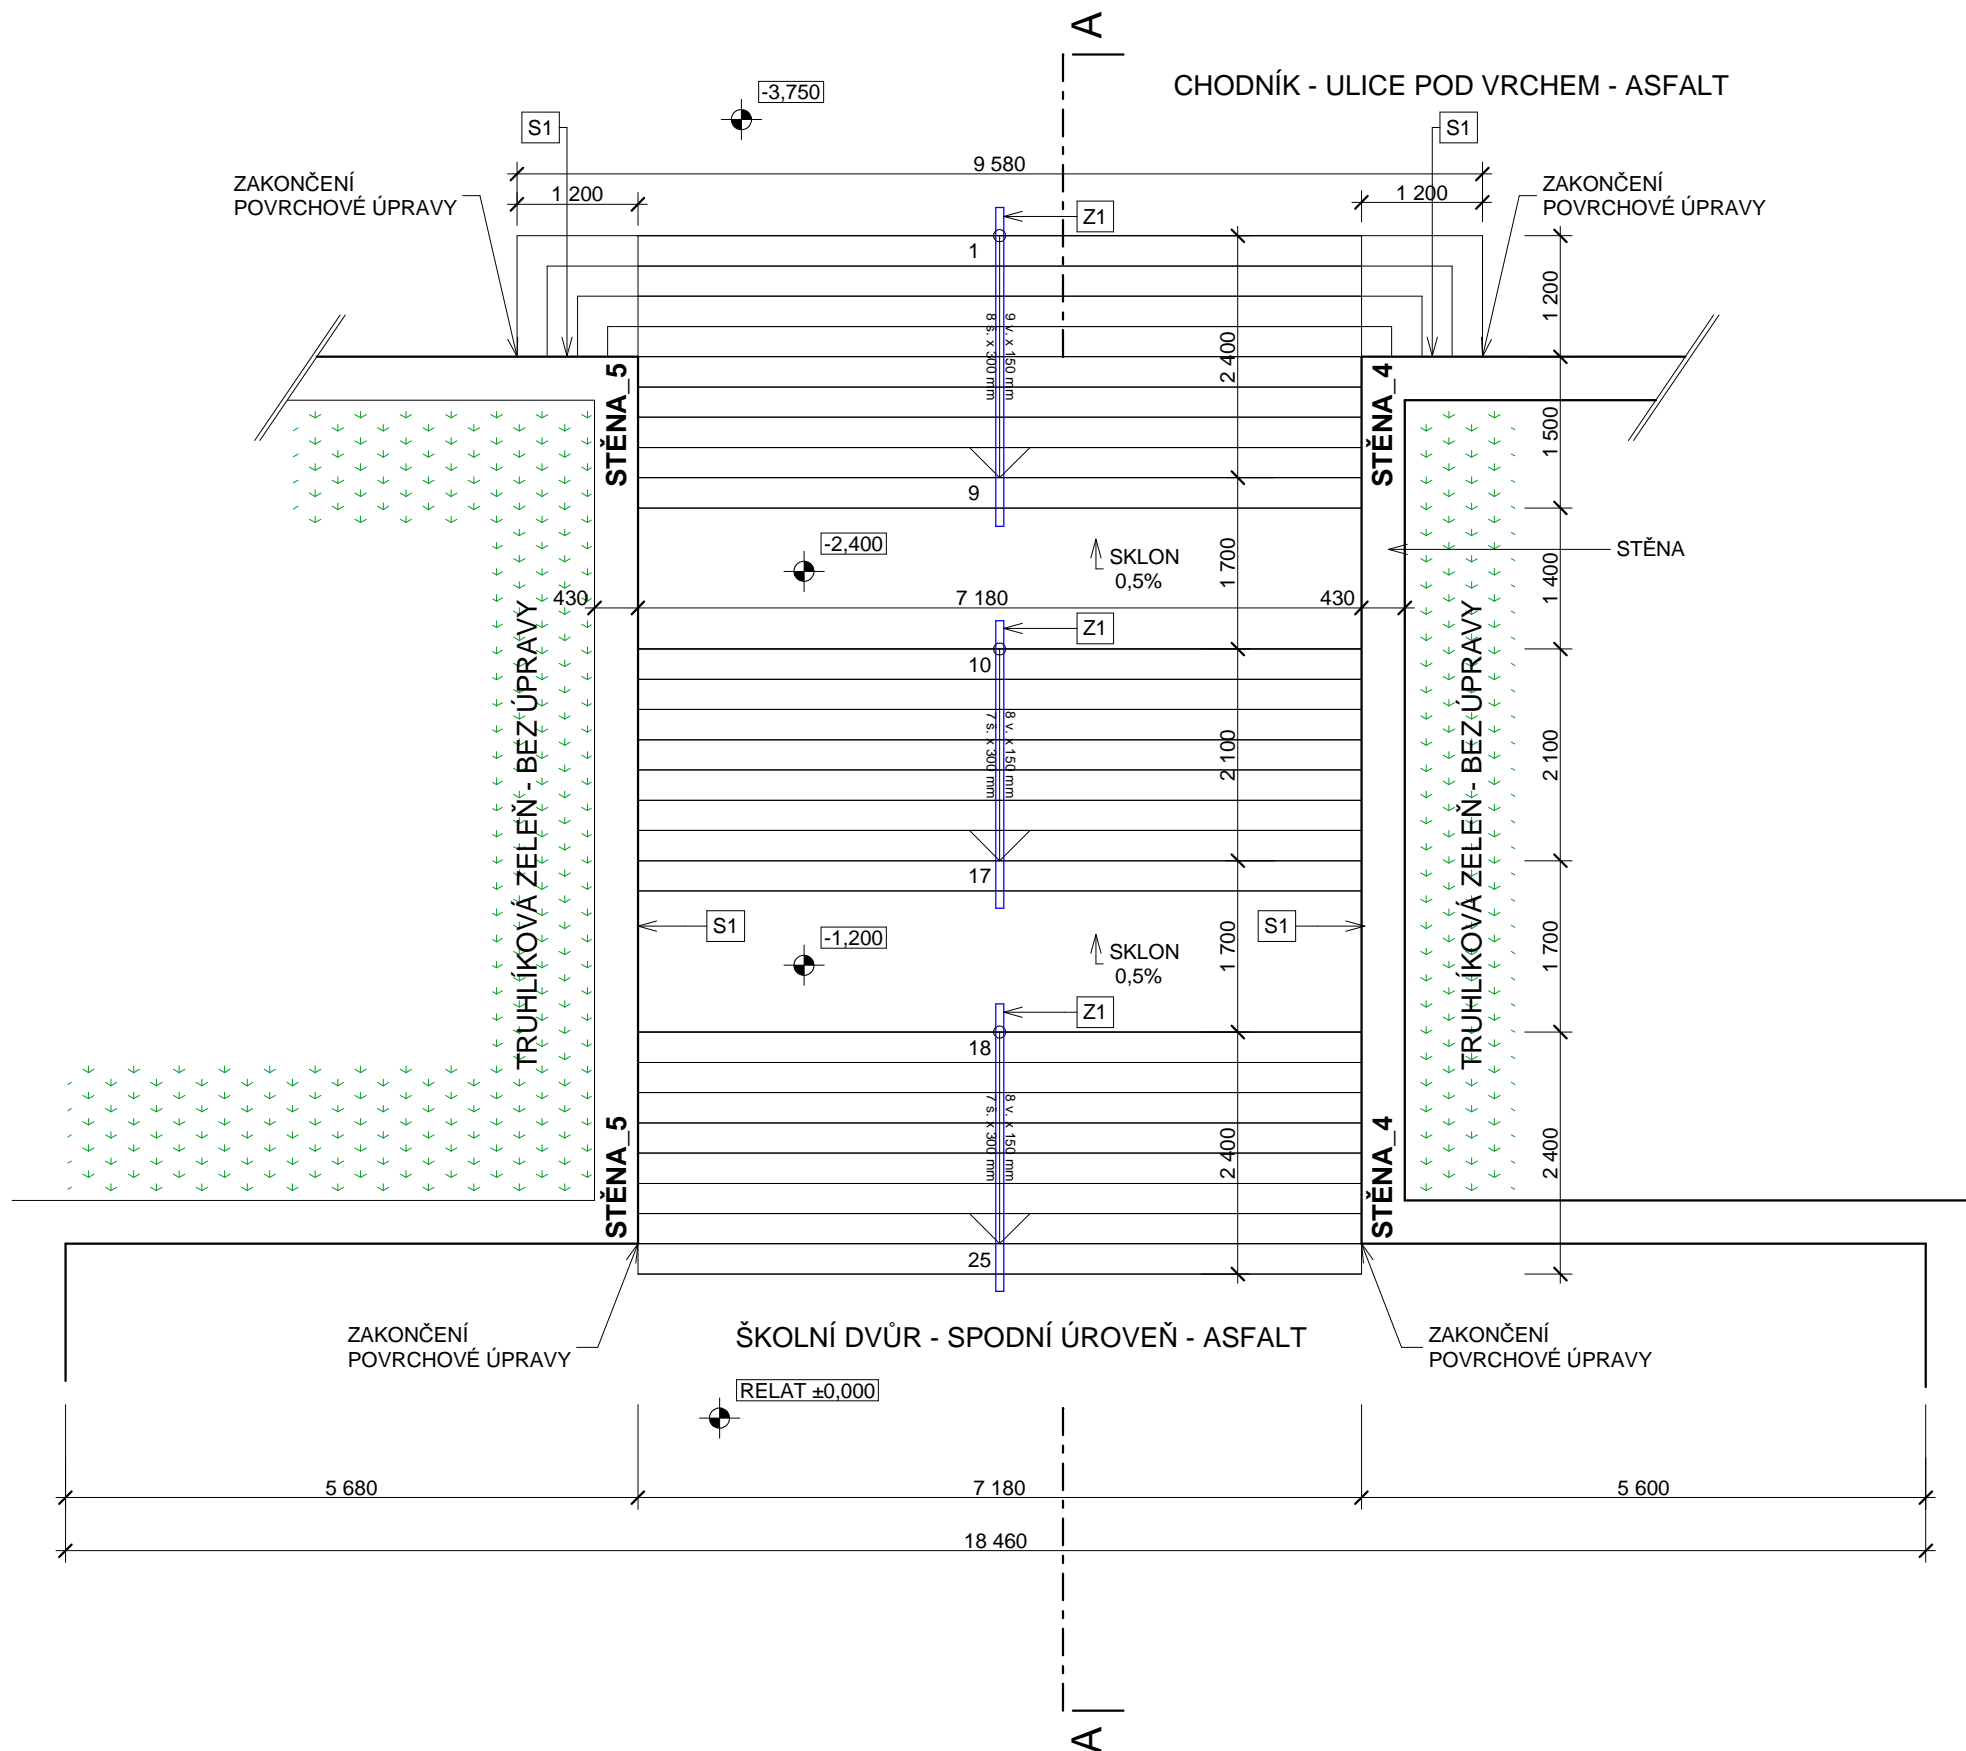



SCHODY_3 - PŮDORYS

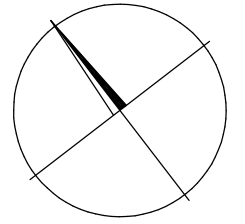

+0,000 = relativní úroveň

ZODP. PROJEKTANT: Ing. David Horáček		 PROJEKČNÍ KANCELÁŘ STŘED 2577, MĚLNÍK, 276 01 TEL: +420 775 617 787 WWW.ARCHIN.CZ
ARCH. NÁVRH: .		
VYPRACOVAL: Ing. David Horáček, Tel.: 775 617 787, Mail: horacek@archin.cz		
ST. ÚŘAD: Mělník	OB. ÚŘAD: Mělník	FORMÁT:
INVESTOR : Gymnázium Jana Palacha, Mělník, Pod Vrchem 3421, Mělník		DATUM: 6/2017
OPRAVA VENKOVNÍHO SCHODIŠTĚ A PODEST Areál Gymnázia Jana Palacha Mělník		ÚČEL: PROJEKT
Vlastnické právo: Středočeský kraj, Zborovská 81/11, Praha 5 - Smíchov, 150 00 parc.č.St. 591/19, Mělník		MĚŘÍTKO: 1:75
OBSAH:		Č.ZAK.: .../2017
SCHODY_3 - PŮDORYS		ČÁST: STAVEBNÍ ČÁST
		Č.KOPIE: Č.VÝKRESU: D 1.1.6