

KUPNÍ SMLOUVA

uzavřená dle ust. § 2079 a násl. zákona č. 89/2012 Sb., občanský zákoník, v platném znění (dále jen „OZ“)

číslo smlouvy kupujícího: 0605/49534955/2023

1. Smluvní strany

Domov Rožďalovice, poskytovatel sociálních služeb

Se sídlem: U Barborky 1, 289 34 Rožďalovice

IČO: 49534955

Zastoupený: RNDr. Jana Příhodová, ředitelka PO

Číslo účtu: 

Bankovní spojení: Československá obchodní banka, a. s.

(dále jen "**Kupující**")

a

EXBYDO s.r.o.

se sídlem **Sadová 1106, 393 01 Pelhřimov**

zapsaná v obchodním rejstříku vedeném u Krajského soudu v Českých Budějovicích, spisová značka C4529

zastoupená **Michalem Janečkem, jednatelem**

Bankovní spojení: **Česká spořitelna, a.s.**

Číslo účtu: 

IČO: **62497791**

DIČ: **CZ62497791**

(dále jen "**Prodávající**")

(Kupující a Prodávající dále společně jen "**Smluvní strany**" nebo každý z nich samostatně jen "**Smluvní strana**")

uzavírají dnešního dne, měsíce a roku tuto kupní smlouvu (dále jen „**Smlouva**“).

2. Základní ustanovení

- 2.1. Prodávající bere na vědomí, že Kupující považuje účast Prodávajícího ve veřejné zakázce při splnění kvalifikačních předpokladů za potvrzení skutečnosti, že Prodávající je ve smyslu ustanovení § 5 odst. 1 OZ schopen při plnění této Smlouvy jednat se znalostí a pečlivostí, která je s jeho povoláním nebo stavem spojena, s tím, že případné jeho jednání bez této odborné péče půjde k jeho tíži. Prodávající nesmí svou kvalitu odborníka ani své hospodářské postavení zneužít k vytváření nebo k využití závislosti slabší strany a k dosažení zřejmé a nedůvodné nerovnováhy ve vzájemných právech a povinnostech Smluvních stran.
- 2.2. Prodávající bere na vědomí, že Kupující není ve vztahu k předmětu této Smlouvy podnikatelem a ani se předmět této Smlouvy netýká podnikatelské činnosti Kupujícího.
- 2.3. Prodávající se stal vítězem zadávacího řízení na veřejnou zakázku na dodávky s názvem „**Výroba a montáž nábytku objektu Zámku Domova Rožďalovice**“ vyhlášené Kupujícím (dále jen „**Zadávací řízení**“).
- 2.4. Výchozími podklady pro dodání předmětu plnění dle této Smlouvy jsou:
- (i) Podmínky Zadávacího řízení;
 - (ii) Technická specifikace plnění s položkovým rozpočtem, která byla součástí Zadávací dokumentace k Zadávacímu řízení jako příloha č. 2 a 3 a tvoří Přílohu č. 1 a 2 této Smlouvy (dále jen „**Technická specifikace plnění**“) a je její nedílnou součástí;
 - (iii) nabídka Prodávajícího podaná v rámci Zadávacího řízení, v části, ve které předmět plnění technicky popisuje (dále jen „**Nabídka**“).
- (dále jen „**Výchozí podklady**“).
- 2.5. Prodávající prohlašuje, že disponuje veškerými odbornými předpoklady potřebnými pro dodání předmětu plnění dle Smlouvy, je k jeho plnění / dodání oprávněn a na jeho straně neexistují žádné překážky, které by mu bránily předmět plnění Kupujícím dodat.
- 2.6. Prodávající prohlašuje, že přejímá na sebe nebezpečí změny okolností ve smyslu ustanovení § 1765 odst. 2 OZ.
- 2.7. Smluvní strany prohlašují, že zachovají mlčenlivost o skutečnostech, které se dozvědí v souvislosti s touto Smlouvou a při jejím plnění a jejichž vyžádání by jim mohlo způsobit újmu. Tímto nejsou dotčeny povinnosti Kupujícího vyplývající z právních předpisů.
- 2.8. Prodávající si je zároveň vědom skutečnosti, že kupující má zájem o plnění této smlouvy v souladu se zásadami sociálně odpovědného zadávání veřejných zakázek. Prodávající se proto výslovně zavazuje při realizaci smlouvy dodržovat veškeré pracovněprávní předpisy (a to zejména, nikoliv však výlučně, předpisy upravující mzdové podmínky, pracovní dobu, dobu odpočinku mezi směnami, placené přesčasy) dále právní předpisy týkající se oblasti zaměstnanosti a bezpečnosti a ochrany zdraví při práci, a to vůči všem osobám, které se na realizaci této smlouvy podílejí, tedy bez ohledu na to, zda se jedná o zaměstnance prodávajícího či jeho poddodavatele. Dále výslovně souhlasí s tím, že Kupující je v souladu s principy sociálně odpovědného veřejného zadávání oprávněn provést platby přímo konkrétnímu poddodavateli dodavatele, a to dle § 106 Zákona.

3. Předmět Smlouvy

Předmětem této Smlouvy je závazek Prodávajícího dodat a namontovat nábytek dle technické specifikace (dále jen jako „**Zboží**“) a převést na Kupujícího vlastnické právo k tomuto Zboží, jehož podrobný popis a technické parametry jsou specifikovány v Technické specifikaci plnění, která tvoří Přílohu č. 1 této Smlouvy.

3.1. Součástí plnění Prodávajícího je také:

- (i) doprava Zboží do místa plnění, jeho vybalení, kontrola, instalace,
- (ii) předání instrukcí a návodů Kupujícímu, a to v českém jazyce,
- (iii) záruční servis Prodávajícím v místě plnění,
- (iv) spolupráce s Kupujícím v průběhu realizace dodávky (zejména podmínky doručení),
- (v) odvoz obalového materiálu.

3.2. Kupující se zavazuje řádně a včas dodané Zboží a související služby převzít a zaplatit za ně Prodávajícímu kupní cenu uvedenou v článku 5 této Smlouvy.

3.3. Prodávající výslovně souhlasí a zavazuje se Kupujícímu pro případ, že pokud ke splnění požadavků Kupujícího vyplývajících z této Smlouvy včetně jejích příloh a k řádnému dodání a provozu Zboží budou potřebné i další dodávky a práce výslovně neuvedené v této Smlouvě, tyto dodávky a práce na své náklady obstarat či provést a do svého plnění zahrnout bez dopadu na kupní cenu podle této Smlouvy.

3.4. Prodávající se zavazuje za podmínek stanovených touto Smlouvou řádně a včas na svůj náklad a na svoji odpovědnost doručit a dodat Kupujícímu Zboží do místa plnění a předat mu je, a dále provést služby a práce specifikované v odst. 3.2 tohoto článku Smlouvy.

4. Vlastnické právo

4.1. Vlastnické právo přechází na Kupujícího doručením Zboží. Doručením se rozumí podpis předávacího protokolu oběma Smluvními stranami, kterým zároveň přechází na Kupujícího i nebezpečí škody na Zboží.

5. Kupní cena a platební podmínky

5.1. Kupní cena za předmět plnění dle této Smlouvy uvedený v článku 3 odst. 3.1.a 3.2. byla stanovena na základě Nabídky jako cena maximální a nepřekročitelná, a to ve výši **840 509,- Kč**, bez DPH (dále jen „**Kupní cena**“), plus 21% DPH ve výši **176 507,- Kč**, tj. celkem ve výši **1 017 016,- Kč** s DPH. Rovněž všechny jednotkové ceny uvedené v Technické specifikaci plnění (konkrétně v části položkového rozpočtu) jsou stanoveny jako ceny maximální a nepřekročitelné.

5.2. Kupní cena zahrnuje veškeré náklady spojené s plněním předmětu této Smlouvy, včetně nákladů na pojištění Zboží do doby jeho předání a převzetí. Kupní cena je nezávislá na vývoji cen a kurzových změnách.

5.3. Kupní cena je za předmět plnění cenou nejvyšší přípustnou. Kupní cena může být měněna pouze písemným dodatkem k této Smlouvě, a to pouze v případě, že po uzavření Smlouvy a před

termínem předání a převzetí Zboží dojde ke změně sazeb DPH (je možná výhradně změna výše DPH).

- 5.4. Kupující se zavazuje uhradit Prodávajícímu 100 % Kupní ceny dle článku 5.1 po doručení Zboží, o kterém bude mezi Smluvními stranami sepsán předávací protokol, a to na základě faktury vystavené Prodávajícím.
- 5.5. Lhůta splatnosti faktury je třicet (30) dnů od data jejího doručení Kupujícímu. Zaplacením účtované částky se rozumí den jejího odeslání na účet Prodávajícího. Daňové doklady - faktury vystavené Prodávajícím podle této Smlouvy budou v souladu s příslušnými právními předpisy České republiky.
- 5.6. Daňové doklady - faktury musejí být v souladu s dohodami o zamezení dvojího zdanění, budou-li se na konkrétní případ vztahovat.
- 5.7. Pokud daňový doklad – faktura nebude vystaven v souladu s platebními podmínkami stanovenými Smlouvou nebo nebude splňovat požadované zákonné náležitosti, je Kupující oprávněn daňový doklad - fakturu Prodávajícímu vrátit jako neúplnou, resp. nesprávně vystavenou, k doplnění, resp. novému vystavení ve lhůtě pěti (5) pracovních dnů od data jejího doručení Kupujícímu. V takovém případě Kupující není v prodlení s úhradou Kupní ceny nebo její části a Prodávající vystaví opravenou fakturu s novou, shodnou lhůtou splatnosti, která začne plynout dnem doručení opraveného nebo nově vyhotoveného daňového dokladu - faktury Kupujícímu.

6. Termíny plnění předmětu Smlouvy

- 6.1. Prodávající se zavazuje řádně obstarat a doručit Kupujícímu Zboží uvedené v článku 3 odst. 3.1 této Smlouvy, a to do 4 měsíců od nabytí účinnosti této Smlouvy.
- 6.2. Kupující se zavazuje řádně a včas dodané Zboží od Prodávajícího převzít, kdy o předání a převzetí bude mezi Smluvními stranami sepsán předávací protokol, jak je uvedeno v článku 9. této Smlouvy.

7. Místo plnění

Místem plnění je sídlo Kupujícího, tj. U Barborky 1, 289 34 Rožďalovice (dále jen „**Místo plnění**“).

8. Další podmínky Smlouvy

- 8.1. Prodávající je povinen dodat Kupujícímu Zboží zcela nové, v plně funkčním stavu, v jakosti a technickém provedení odpovídajícím platným předpisům Evropské unie a odpovídajícím požadavkům stanoveným právními předpisy České republiky, harmonizovanými českými technickými normami a ostatními ČSN, které se vztahují ke Zboží.
- 8.2. Prodávající prohlašuje, že Zboží, které dodá na základě této Smlouvy, zcela odpovídá podmínkám stanoveným ve Výchozích podkladech.
- 8.3. Prodávající se zavazuje, že v okamžiku převodu vlastnického práva ke Zboží nebudou na Zboží váznout žádná práva třetích osob, a to zejména žádné předkupní právo, zástavní právo nebo právo nájmu.
- 8.4. Prodávající s ohledem na povinnosti Kupujícího vyplývající zejména ze zákona č. 134/2016 Sb., o zadávání veřejných zakázek, ve znění pozdějších předpisů a ze zákona č. 340/2015 Sb.,

o zvláštních podmínkách účinnosti některých smluv, uveřejňování těchto smluv a o registru smluv (zákon o registru smluv), ve znění pozdějších předpisů, souhlasí se zveřejněním veškerých informací týkajících se závazkového vztahu založeného mezi Prodávajícím a Kupujícím touto Smlouvou, zejména vlastního obsahu této Smlouvy.

- 8.5. Prodávající prohlašuje, že vůči němu není vedena exekuce a ani nemá žádné dluhy po splatnosti, jejichž splnění by mohlo být vymáháno v exekuci podle zákona č. 120/2001 Sb., o soudních exekutorech a exekuční činnosti (exekuční řád) a o změně dalších zákonů, ve znění pozdějších předpisů, ani vůči němu není veden výkon rozhodnutí a ani nemá žádné dluhy po splatnosti, jejichž splnění by mohlo být vymáháno ve výkonu rozhodnutí podle zákona č. 99/1963 Sb., občanského soudního řádu, ve znění pozdějších předpisů, zákona č. 500/2004 Sb., správního řádu, ve znění pozdějších předpisů, či podle zákona č. 280/2009 Sb., daňového řádu, ve znění pozdějších předpisů.
- 8.6. Odchylně od § 2126 OZ Smluvní strany sjednávají, že Prodávající není oprávněn využít institutu svépomocného prodeje.
- 8.7. Prodávající prohlašuje, že není osobou nebo subjektem^[1], který je určeným cílem nebo který je jinak předmětem sankcí, včetně, ale nejen, v důsledku toho, že je takový subjekt vlastněn nebo jinak ovládán, přímo či nepřímo, jakoukoli fyzickou nebo právnickou osobou, která je určeným cílem sankcí nebo která je jinak předmětem sankcí (dále jen „**Sankcionovaná osoba**“).
- 8.8. Prodávající dále prohlašuje, že neporušuje jakékoli zákony, předpisy, obchodní embarga nebo jiná omezující opatření týkající se hospodářských nebo finančních sankcí (zejména, ale nikoli výlučně, opatření týkající se financování terorismu) přijatá, spravovaná, prováděná a/nebo vynucená čas od času některým z následujících způsobů:
- a) Organizací spojených národů a jakoukoli agenturu nebo osobu, která je řádně jmenována, zmocněna nebo oprávněna Organizací spojených národů k přijímání, správě, provádění a/nebo uplatňování těchto opatření;
- b) Evropskou unií a jakoukoli agenturu nebo osobu, která je řádně jmenována, zmocněna nebo oprávněna Evropskou unií k přijímání, správě, provádění a/nebo uplatňování těchto opatření; a
- c) vláda Spojených států amerických a jakékoli její ministerstvo, divize, agentura nebo kancelář, včetně Úřadu pro kontrolu zahraničních aktiv (OFAC) ministerstva financí USA, ministerstva zahraničí USA a/nebo ministerstvo obchodu USA
- (dále souhrnně jen „**Sankce**“).
- 8.9. Prodávající zároveň prohlašuje, že není obchodní společností, ve které veřejný funkcionář uvedený v § 2 odst. 1 písm. c) zák. č. 159/2006 Sb., o střetu zájmů, ve znění pozdějších předpisů, nebo jím ovládaná osoba vlastní podíl představující alespoň 25 % účasti společníka v obchodní společnosti, a dále prohlašuje, že takovou obchodní společností není ani žádný z jeho poddodavatelů, prostřednictvím kterého Dodavatel prokazuje kvalifikaci v rámci zadávacího řízení na Veřejnou zakázku (dále jen „**Střet zájmů**“).
- 8.10. Zjistí-li Kupující, že Prodávající je Sankcionovanou osobou, porušil či porušuje Sankce, je ve Střetu

^[1] Pojem subjekt zahrnuje, ale není omezen na jakoukoli vládu, skupinu nebo teroristickou organizaci.

zájmů či jakýmkoliv jiným způsobem Prodávající porušil či porušuje prohlášení uvedená v článku 8.7 až 8.9 tohoto článku smlouvy, je Kupující oprávněn od této Smlouvy odstoupit. To platí o při nesplnění povinnosti uvedené v čl. 2.8.

9 Doručení, předání a převzetí Zboží

- 9.1 Prodávající doručí Zboží dle této Smlouvy Kupujícímu nejpozději v termínu uvedeném v článku 6, odstavci 6.1 této Smlouvy do Místa plnění dle článku 7 Smlouvy. Doručením Zboží přechází na Kupujícího nebezpečí vzniklé škody na doručeném Zboží, přičemž tato skutečnost nezbavuje Prodávajícího odpovědnosti za škody vzniklé v důsledku vad tohoto Zboží. Do doby doručení Zboží nese nebezpečí škody na Zboží Prodávající.
- 9.2 Součástí předání a převzetí Zboží na základě této Smlouvy je ověření správné funkčnosti Zboží za účasti zástupců Kupujícího a Prodávajícího.
- 9.3 Za účasti zástupce Kupujícího při předání a převzetí Prodávající ověří, že Zboží dosahuje parametrů specifikovaných výrobcem a požadovaným Kupujícím v Technické specifikaci plnění a v této Smlouvě, a to demonstrací provozu Zboží po jeho řádném uvedení do provozu a po provedení kontroly správnosti provozu Prodávajícím. Bezvadné provedení výše uvedené demonstrace je podmínkou převzetí Zboží Kupujícím.
- 9.4 O průběhu předávacího a přejímacího řízení bude mezi Smluvními stranami sepsán předávací protokol (dále jen „**Předávací protokol**“).
- 9.5 Kupující není povinen převzít Zboží, které by vykazovalo vady a nedodělky, byť by samy o sobě ani ve spojení s jinými nebránily řádnému užívání Zboží. Nevyužije-li Kupující svého práva nepřevzít Zboží vykazující vady a nedodělky, uvedou Prodávající a Kupující v Předávacím protokolu soupis zjištěných vad a nedodělků, včetně způsobu a termínu jejich odstranění. Nedojde-li v Předávacím protokolu k dohodě mezi Smluvními stranami o termínu odstranění vad, platí, že tyto vady mají být odstraněny ve lhůtě 48 hodin ode dne předání a převzetí Zboží.

10 Záruka a nároky z vad, záruční servis, pozáruční servis

- 10.1 Záruční doba na Zboží je 24 měsíců.
- 10.2 Záruční doba začíná běžet dnem podpisu Předávacího protokolu o předání a převzetí Zboží Kupujícím. Je-li Zboží, převzato, byť i jen s jednou vadou nebo nedodělkem, počíná běžet záruční doba ode dne odstranění poslední vady Prodávajícím.
- 10.3 Požadavek na odstranění vady Zboží uplatní Kupující u Prodávajícího bez zbytečného odkladu po jejím zjištění, nejpozději však poslední den záruční lhůty, není-li jinde v této Smlouvě stanoveno výslovně jinak, a to písemným oznámením (reklamace) zaslaným odpovědnému zástupci Prodávajícího. I reklamace odeslaná Kupujícím v poslední den záruční lhůty se má za včas uplatněnou.
- 10.4 V písemné reklamaci Kupující uvede popis vady a způsob, jakým vadu požaduje odstranit. Kupující je oprávněn:
- (i) požadovat odstranění vad dodáním náhradního Zboží za vadné Zboží, nebo
 - (ii) požadovat odstranění vad opravou, jsou-li vady opravitelné, nebo

- (iii) požadovat přiměřenou slevu z Kupní ceny.
- 10.5 Volba mezi výše uvedenými nároky z vad náleží Kupujícímu. Kupující je dále oprávněn odstoupit od Smlouvy, je-li dodáním zboží s vadami Smlouva porušena podstatným způsobem. Za podstatné porušení se považuje vždy situace, kdy Zboží (nebo jeho část) nedosahuje nebo v záruční době přestane dosahovat minimálních parametrů požadovaných Kupujícím a uvedených ve Výchozích podkladech nebo této Smlouvě.
- 10.6 Prodávající se zavazuje reklamované vady Zboží bezplatně odstranit.
- 10.7 Prodávající je povinen v průběhu záruční doby provádět bezplatně veškeré servisní úkony Zboží, jejichž provedením podmiňuje platnost záruky, a to do 10 pracovních dnů ode dne zaslání žádosti kupujícího o provedení servisního úkonu odpovědnému zástupci prodávajícího. Prodávající je povinen písemně upozornit kupujícího minimálně 10 dnů předem o povinnosti provedení bezplatného servisního úkonu, jehož provedením podmiňuje platnost záruky. Prodávající je dále povinen před koncem záruční doby na písemnou žádost kupujícího provést bezplatnou servisní prohlídku dodaného Zboží a jeho částí.
- 10.8 V případě, že k odstranění vady Zboží není nutné zajištění náhradních dílů, je prodávající povinen vadu odstranit do 5 kalendářních dnů ode dne obdržení reklamace. Je-li k odstranění vady Zboží nutné zajistit náhradní díly, pak je prodávající povinen vadu odstranit do 30 kalendářních dnů ode dne obdržení reklamace, nedohodnou-li se smluvní strany následně jinak.
- 10.9 Prodávající je povinen vadu odstranit v Místě plnění; není-li to možné, nese Prodávající veškeré účelně vynaložené náklady související s přepravou Zboží za účelem odstranění vad.
- 10.10 I v případě, že Prodávající vadu neuzná, je povinen vadu odstranit, a to ve lhůtách uvedených v odst. 10.8 tohoto článku Smlouvy, nedohodnou-li se Smluvní strany následně jinak. V případě, že Prodávající vadu neuzná, bude oprávněnost reklamace ověřena znaleckým posudkem, který nechá zpracovat Kupující. V případě, že bude reklamace označena znalcem za oprávněnou, ponese Prodávající i náklady na vyhotovení znaleckého posudku. Prokáže-li se, že Kupující reklamoval vadu neoprávněně, je Kupující povinen uhradit Prodávajícímu účelně a prokazatelně vynaložené náklady na odstranění vady.
- 10.11 O odstranění reklamované vady sepiší Smluvní strany protokol, ve kterém potvrdí odstranění vady. O dobu, která uplyne ode dne uplatnění reklamace do odstranění vady, se prodlužuje záruční lhůta.
- 10.12 V případě, že Prodávající neodstraní vadu ve lhůtách uvedených v odst. 10.8 tohoto článku Smlouvy, případně ve lhůtě sjednané Smluvními stranami, nebo pokud Prodávající odmítne vadu odstranit, je Kupující oprávněn nechat vadu odstranit na své náklady a Prodávající je povinen uhradit Kupujícímu náklady na odstranění vady, a to do 10 dnů poté, co jej k tomu Kupující vyzve. Tento postup Kupujícího však nezbavuje Prodávajícího odpovědnosti za vady a jeho záruka trvá ve sjednaném rozsahu.
- 10.13 Poskytnutí záruky se nevztahuje na vady způsobené neodborným zacházením, nesprávnou nebo nevhodnou údržbou, nedodržováním předpisů výrobců pro provoz a údržbu zařízení, které Kupující od Prodávajícího převzal při předání nebo o kterých Prodávající Kupujícího písemně poučil. Záruka se rovněž nevztahuje na vady způsobené hrubou nedbalostí nebo úmyslným jednáním.

10.14 Smluvní strany vylučují použití ust. § 1925 OZ, věta za středníkem.

11 Smluvní pokuty

- 11.1 V případě, že Prodávající bude v prodlení proti termínu doručení Zboží uvedenému v článku 6. odst. 6.1 této Smlouvy, je Kupující oprávněn účtovat Prodávajícímu smluvní pokutu ve výši 0,05 % z Kupní ceny Zboží, s jehož dodáním je Prodávající v prodlení, a to za každý započatý den prodlení.
- 11.2 V případě, že Prodávající neodstraní vadu, s níž bylo Zboží Kupujícím převzato, a to ve lhůtě uvedené v článku 9. odst. 9.5 či ve sjednané době, je Kupující oprávněn účtovat Prodávajícímu smluvní pokutu ve výši 1.000,- Kč za každou vadu, u níž je Prodávající v prodlení s odstraněním, a to za každý započatý den prodlení.
- 11.3 V případě, že Prodávající neodstraní řádně reklamovanou vadu Zboží ve lhůtě uvedené v článku 10. odst. 10.8 či ve sjednané době, je Kupující oprávněn účtovat Prodávajícímu smluvní pokutu ve výši 1.000,- Kč za každou reklamovanou vadu, u níž je Prodávající v prodlení s odstraněním, za každý započatý den prodlení. Pokud Prodávající neposkytne Kupujícímu záruční servis ve lhůtě uvedené v článku 10. odst. 10.7, je Kupující oprávněn účtovat Prodávajícímu smluvní pokutu ve výši 1.000,- Kč za každý započatý den prodlení s poskytnutím záručního servisu, maximálně však do výše Kupní ceny plnění dle této Smlouvy.
- 11.4 V případě, že Prodávající nezajistí dostupnost náhradního dílu Zboží či neposkytne pozáruční servis Zboží na žádost Kupujícího, a to ve lhůtě uvedené v článku 10. odst. 10.15 či ve Smluvními stranami sjednané době, je Kupující oprávněn účtovat Prodávajícímu smluvní pokutu ve výši 1.000,- Kč za každý i započatý den prodlení se splněním této povinnosti ze strany Prodávajícího.
- 11.5 Pokud Kupující neuhradí v termínech uvedených v této Smlouvě Kupní cenu, je povinen uhradit Prodávajícímu úrok z prodlení v zákonné výši, ledaže Kupující prokáže, že prodlení s úhradou kupní ceny bylo způsobeno z důvodu opožděného uvolnění prostředků poskytovatelem dotace.
- 11.6 Povinná Smluvní strana musí uhradit oprávněné Smluvní straně smluvní sankce nejpozději do 15 kalendářních dnů ode dne obdržení příslušného vyúčtování od druhé Smluvní strany.
- 11.7 Smluvní strany vylučují použití ustanovení § 2050 OZ. Nárok na náhradu škody má Kupující vždy zachován.

12 Ukončení Smlouvy

- 12.1 Tuto Smlouvu lze ukončit splněním, dohodou Smluvních stran nebo odstoupením od Smlouvy z důvodů stanovených v zákoně nebo ve Smlouvě.
- 12.2 Kupující je dále oprávněn od Smlouvy odstoupit bez jakýchkoliv sankcí, nastane-li i některá z níže uvedených skutečností:
- (i) Dojde-li k podstatnému porušení povinností uložených Prodávajícímu touto Smlouvou (viz odstavec 12.3 tohoto článku Smlouvy),
 - (ii) Prodávající vstoupí do likvidace;
 - (iii) Vůči majetku Prodávajícího probíhá insolvenční (nebo obdobné) řízení, v němž bylo vydáno rozhodnutí o úpadku, nebo byl insolvenční návrh zamítnut proto, že majetek nepostačuje k úhradě nákladů insolvenčního řízení, nebo byl konkurs zrušen proto, že majetek byl zcela

nepostačující nebo byla zavedena nucená správa podle zvláštních právních předpisů;

- (iv) Příslušný orgán veřejné moci (Státní úřad inspekce práce či oblastní inspektorát práce, Krajská hygienická stanice, atd.) zjistí svým pravomocným rozhodnutím v souvislosti s realizací této Smlouvy porušení obecně závazných právních předpisů;
- (v) Vyjde-li najevo, že Prodávající uvedl v Nabídce informace nebo doklady, které neodpovídají skutečnosti a které měly nebo mohly mít vliv na výsledek Zadávacího řízení, které vedlo k uzavření této Smlouvy (tj. dle § 223 odst. 2 ZVZ).

12.3 Za podstatné porušení této Smlouvy bude považováno:

- (i) Prodlení Prodávajícího proti termínu doručení Zboží uvedenému v článku 6. odst. 6.1 této Smlouvy trvající déle než jeden (1) měsíc;
- (ii) Přenechání/převod/přechod práv a povinností Prodávajícího z této Smlouvy na třetí osobu bez písemného souhlasu Kupujícího;
- (iii) Prodávající při plnění této Smlouvy opakovaně (soustavně) porušuje právní předpisy, regulace, technické standardy a normy České republiky či jiných států, k jejichž dodržování se touto Smlouvou zavázal;
- (iv) Pokud Zboží či jeho část nebude či v průběhu záruční doby přestane dosahovat minimálně funkcí a parametrů požadovaných Kupujícím a uvedených v Nabídce Prodávajícího;
- (v) Porušení této Smlouvy ze strany Prodávajícího takovým způsobem, že v jeho důsledku nemůže Kupující dostat cílům, pro které Smlouvu sjednal, nebo jestliže v důsledku takového jednání Prodávajícího vznikne Kupujícímu větší škoda.

12.4 Prodávající je oprávněn od Smlouvy odstoupit v případě podstatného porušení Smlouvy Kupujícím. Za podstatné porušení Smlouvy Kupujícím se považuje nezaplacení Kupní ceny v termínu stanoveném touto Smlouvou, ač Prodávající Kupujícího na toto porušení písemně upozornil a poskytl mu dostatečně dlouhou lhůtu k dodatečnému splnění této povinnosti.

12.5 Kupující je oprávněn od Smlouvy odstoupit i pouze ve vztahu k části plnění (dodávky).

13 Zástupci Smluvních stran, oznamování

13.1 Smluvní strany si po uzavření této Smlouvy vzájemně sdělí kontaktní údaje odpovědných zástupců pro vzájemnou komunikaci v souvislosti s předmětem plnění dle této Smlouvy.

13.2 Není-li v této Smlouvě ujednáno jinak, veškerá oznámení, která mají nebo mohou být učiněna mezi Smluvními stranami podle této Smlouvy, musí být vyhotovena písemně a doručena druhé Smluvní straně oprávněnou zasilatelskou službou, osobně (s písemným potvrzením o převzetí) nebo doporučenou zásilkou odeslanou s využitím provozovatele poštovních služeb; má se za to, že takové oznámení došlo třetí pracovní den po odeslání, bylo-li však odesláno na adresu v jiném státu, pak patnáctý pracovní den po odeslání. V případě reklamace lze písemné oznámení zaslat také prostřednictvím e-mailu.

14 Doložka o rozhodném právu

14.1 Tato Smlouva a veškeré právní vztahy z ní vzniklé se řídí výlučně právním řádem České republiky, přičemž Smluvní strany berou na vědomí a uznávají, že v oblastech výslovně neupravených touto Smlouvou platí ustanovení OZ.

- 14.2 Veškeré spory vzniklé z této Smlouvy či z právních vztahů s ní souvisejících budou Smluvní strany řešit jednáním.

15 Závěrečná ujednání

- 15.1 Tato Smlouva, včetně příloh, představuje úplnou a ucelenou smlouvu mezi Kupujícím a Prodávajícím.
- 15.2 Smluvní strany se dohodly, že Prodávající není oprávněn započíst svou pohledávku, ani pohledávku svého poddlužníka za Kupujícím proti pohledávce Kupujícího za Prodávajícím.
- 15.3 Prodávající není oprávněn postoupit pohledávku, která mu vznikne na základě této Smlouvy nebo v souvislosti s ní, na třetí osobu. Prodávající není oprávněn postoupit práva a povinnosti z této Smlouvy ani z její části třetí osobě.
- 15.4 Prodávající se zavazuje mít po celou dobu platnosti této Smlouvy sjednáno pojištění odpovědnosti za škodu způsobenou v souvislosti s výkonem podnikatelské činnosti, a to s limitem pojistného plnění minimálně ve výši Kupní ceny za předmět této Smlouvy.
- 15.5 Pokud se jakékoliv ustanovení této Smlouvy později ukáže nebo bude určeno jako neplatné, neúčinné, zdánlivé nebo nevynutitelné, pak taková neplatnost, neúčinnost, zdánlivost nebo nevynutitelnost nezpůsobuje neplatnost, neúčinnost, zdánlivost nebo nevynutitelnost Smlouvy jako celku. V takovém případě se Strany zavazují bez zbytečného prodlení dodatečně takové vadné ustanovení vyjasnit ve smyslu ustanovení § 553 odst. 2 OZ nebo jej nahradit po vzájemné dohodě novým ustanovením, jež nejbližší, v rozsahu povoleném právními předpisy České republiky, odpovídá úmyslu Smluvních stran v době uzavření této Smlouvy.
- 15.6 Tato Smlouva nabývá platnosti dnem jejího podpisu oprávněnými osobami obou Smluvních stran. Účinnosti tato Smlouva nabývá jejím uveřejněním v registru smluv, které provede kupující.
- 15.7 Tuto Smlouvu lze doplnit nebo měnit výlučně formou písemných očíslovaných dodatků, opatřených časovým a místním určením a podepsaných oprávněnými zástupci Smluvních stran. Smluvní strany ve smyslu ustanovení § 564 OZ výslovně vylučují provedení změn Smlouvy v jiné formě.
- 15.8 Poruší-li Smluvní strana povinnost z této Smlouvy či může-li a má-li o takovém porušení vědět, oznámí to bez zbytečného odkladu druhé Smluvní straně, které z toho může vzniknout újma, a upozorní ji na možné následky; v takovém případě nemá poškozená Smluvní strana právo na náhradu té újmy, které mohla po oznámení zabránit.
- 15.9 Prodávající si je vědom, že je povinen spolupůsobit při výkonu finanční kontroly dle § 2 písm. e) zákona č. 320/2001 Sb., o finanční kontrole, ve znění pozdějších předpisů, a poskytnout v tomto ohledu jak Kupujícímu, tak i příslušným kontrolním orgánům veškerou potřebnou součinnost.
- 15.10 Prodávající se zároveň zavazuje archivovat veškeré písemnosti zhotovené pro nebo v souvislosti s plnění předmětu dle této Smlouvy, a to způsobem stanovenými právními předpisy.
- 15.11 Tato smlouva je vyhotovena jako elektronický originál. Uzavření této Smlouvy bylo schváleno usnesením Rady Středočeského kraje Usnesení č. 033-39/2023/RK ze dne 2. 11. 2023.
- 15.12 Nedílnou součástí Smlouvy jsou tyto přílohy:

Příloha č. 1: Technická specifikace plnění

Příloha č. 2: Položkový rozpočet

15.13 Smluvní strany stvrzují Smlouvu podpisem na důkaz souhlasu s celým jejím obsahem.

RNDr.

Jana

Příhodová

Digitálně
podepsal RNDr.
Jana Příhodová
Datum:
2023.11.13
12:36:09 +01'00'

RNDr. Jana Příhodová, ředitelka PO

Michal
Janeček

Digitálně podepsal
Michal Janeček
Datum: 2023.11.10
10:57:05 +01'00'

Michal Janeček, jednatel



Autor:	Ing. arch. Kamil Švaříček
Investor:	Domov Rožďalovice, příspěvková organizace, U Barborky 1, 289 34 Rožďalovice
Místo:	Domov Rožďalovice, U Barborky 1, 289 34 Rožďalovice

Zpracovatel

ARCHITEKT³

Jana Palacha 4, 669 02 Znojmo

Zodp. projektant	Ing. arch. Kamil Švaříček autorizovaný architekt, číslo autorizace ČKA 04109 Bratrstva 2480/39, 669 02 Znojmo
------------------	---

**Návrh a projekt úložného nábytku klientů
a zaměstnanců v Domově Rožďalovice
poskytovatel sociálních služeb**

dokumentace pro výběr dodavatele

Paré:

Vypracoval : Ing. arch. Kamil Švaříček

Datum:

03/2020

Seznam výkresů

ID výkresu	Jméno výkresu	Měřítko
A., B.	Prův. a souhrnná technická zpráva	
C.1	1. NP: Půdorysné schéma uspořádání skříní, mapa klíčů	1:75
C.2	2. NP: Půdorysné schéma uspořádání skříní, mapa klíčů	1:75
C.3	3. NP: Půdorysné schéma uspořádání skříní, mapa klíčů	1:75
N.1	A - skříň policová 160 cm	1:20
N.2	B - skříň policová 180 cm	1:20
N.3	C - skříň policová 220 cm	1:20
N.4	D - šatní skříň s policemi 180 cm	1:20
N.5	E - šatní skříň 180 cm	1:20
N.6	F, Fa - nástavba policová	1:20
N.7	G - botník s nástavbou	1:20
N.8	H - skříňka policová (hydranty)	1:20
N.9	CH - skříň policová se zástěnou	1:20
N.10	I - sestava sklad/pohřební vozík	1:20
N.11	J - police volné, doplňkové	1:20
N.12	K 82 - skříňka policová - zábradlí	1:20
N.13	K 105 - skříňka policová - zábradlí	1:20
N.14	K 120 - skříňka policová - zábradlí	1:20
N.15	Výkaz soklových a římsových lišt, obkladů stěn	1:20

Autor:	Ing. arch. Kamil Švaříček
Investor:	Domov Rožďalovice, příspěvková organizace, U Barborky 1, 289 34 Rožďalovice
Místo:	Domov Rožďalovice, U Barborky 1, 289 34 Rožďalovice

Zpracovatel

ARCHITEKT³

Jana Palacha 4, 669 02 Znojmo

Zodp. projektant	Ing. arch. Kamil Švaříček autorizovaný architekt, číslo autorizace ČKA 04109 Bratrstva 2480/39, 669 02 Znojmo
------------------	---

**Návrh a projekt úložného nábytku klientů
a zaměstnanců v Domově Rožďalovice
poskytovatel sociálních služeb**

dokumentace pro výběr dodavatele	Paré:
----------------------------------	-------

Objekt

Část **souhrnná**

Vypracoval :	Ing. arch. Kamil Švaříček	Datum:	03/2020
--------------	---------------------------	--------	---------

Příloha **Prův. a souhrnná technická
zpráva**


Měřítko :

Číslo přílohy:

A., B.

Výkaz nábytku celkový					
Označení	Množství	Šířka	Hloubka	Výška	Označení nábytku
A 78	3	780	520	1 600	skříň policová 160 cm, úzká
B 50	1	500	620	1 800	skříň policová 180 cm
B 80	2	800	620	1 800	skříň policová 180 cm
B 90	11	900	620	1 800	skříň policová 180 cm
B 110	2	1 100	620	1 800	skříň policová 180 cm
C 90	5	900	620	2 200	skříň policová 220 cm
D 70	1	700	620	1 800	skříň šatní s policemi 180 cm
D 78	2	780	620	1 800	skříň šatní s policemi 180 cm
D 90	11	900	620	1 800	skříň šatní s policemi 180 cm
D 100	9	1 000	620	1 800	skříň šatní s policemi 180 cm
E 90	3	900	620	1 800	skříň šatní 180 cm
E 100	2	1 000	620	1 800	skříň šatní 180 cm
E 110	1	1 100	620	1 800	skříň šatní 180 cm
F 50	1	500	620	600	nástavba policová
F 68	2	680	620	600	nástavba policová
F 70	1	700	620	600	nástavba policová
F 78	2	780	620	600	nástavba policová
F 80	2	800	620	600	nástavba policová
F 90	25	900	620	600	nástavba policová
F 100	11	1 000	620	600	nástavba policová
F 110	2	1 100	620	600	nástavba policová
Fa 78	3	780	520	600	nástavba policová skříň A
G	2	620	750	1 800	botník
Gn	2	1 030	1 030	600	botník - nástavba
H 68	2	680	620	820	skříňka policová
CH 60	2	600	420	1 350	skříňka policová
Is	1	1 420	800	1 250	skříň - sklad pečiva
Iv	1	800	2 350	1 250	skříň - pohřební vozík
J 60	1	600	240	1 350	police volné doplňkové
K 82	3	820	400	1 200	skříňka policová - zábradlí
K 105	2	1 050	400	1 200	skříňka policová - zábradlí
K 120	3	1 200	400	1 200	skříňka policová - zábradlí
	121				

Pozn.: Rozměry nábytku jsou podrobně specifikovány v rámci projektové dokumentace!

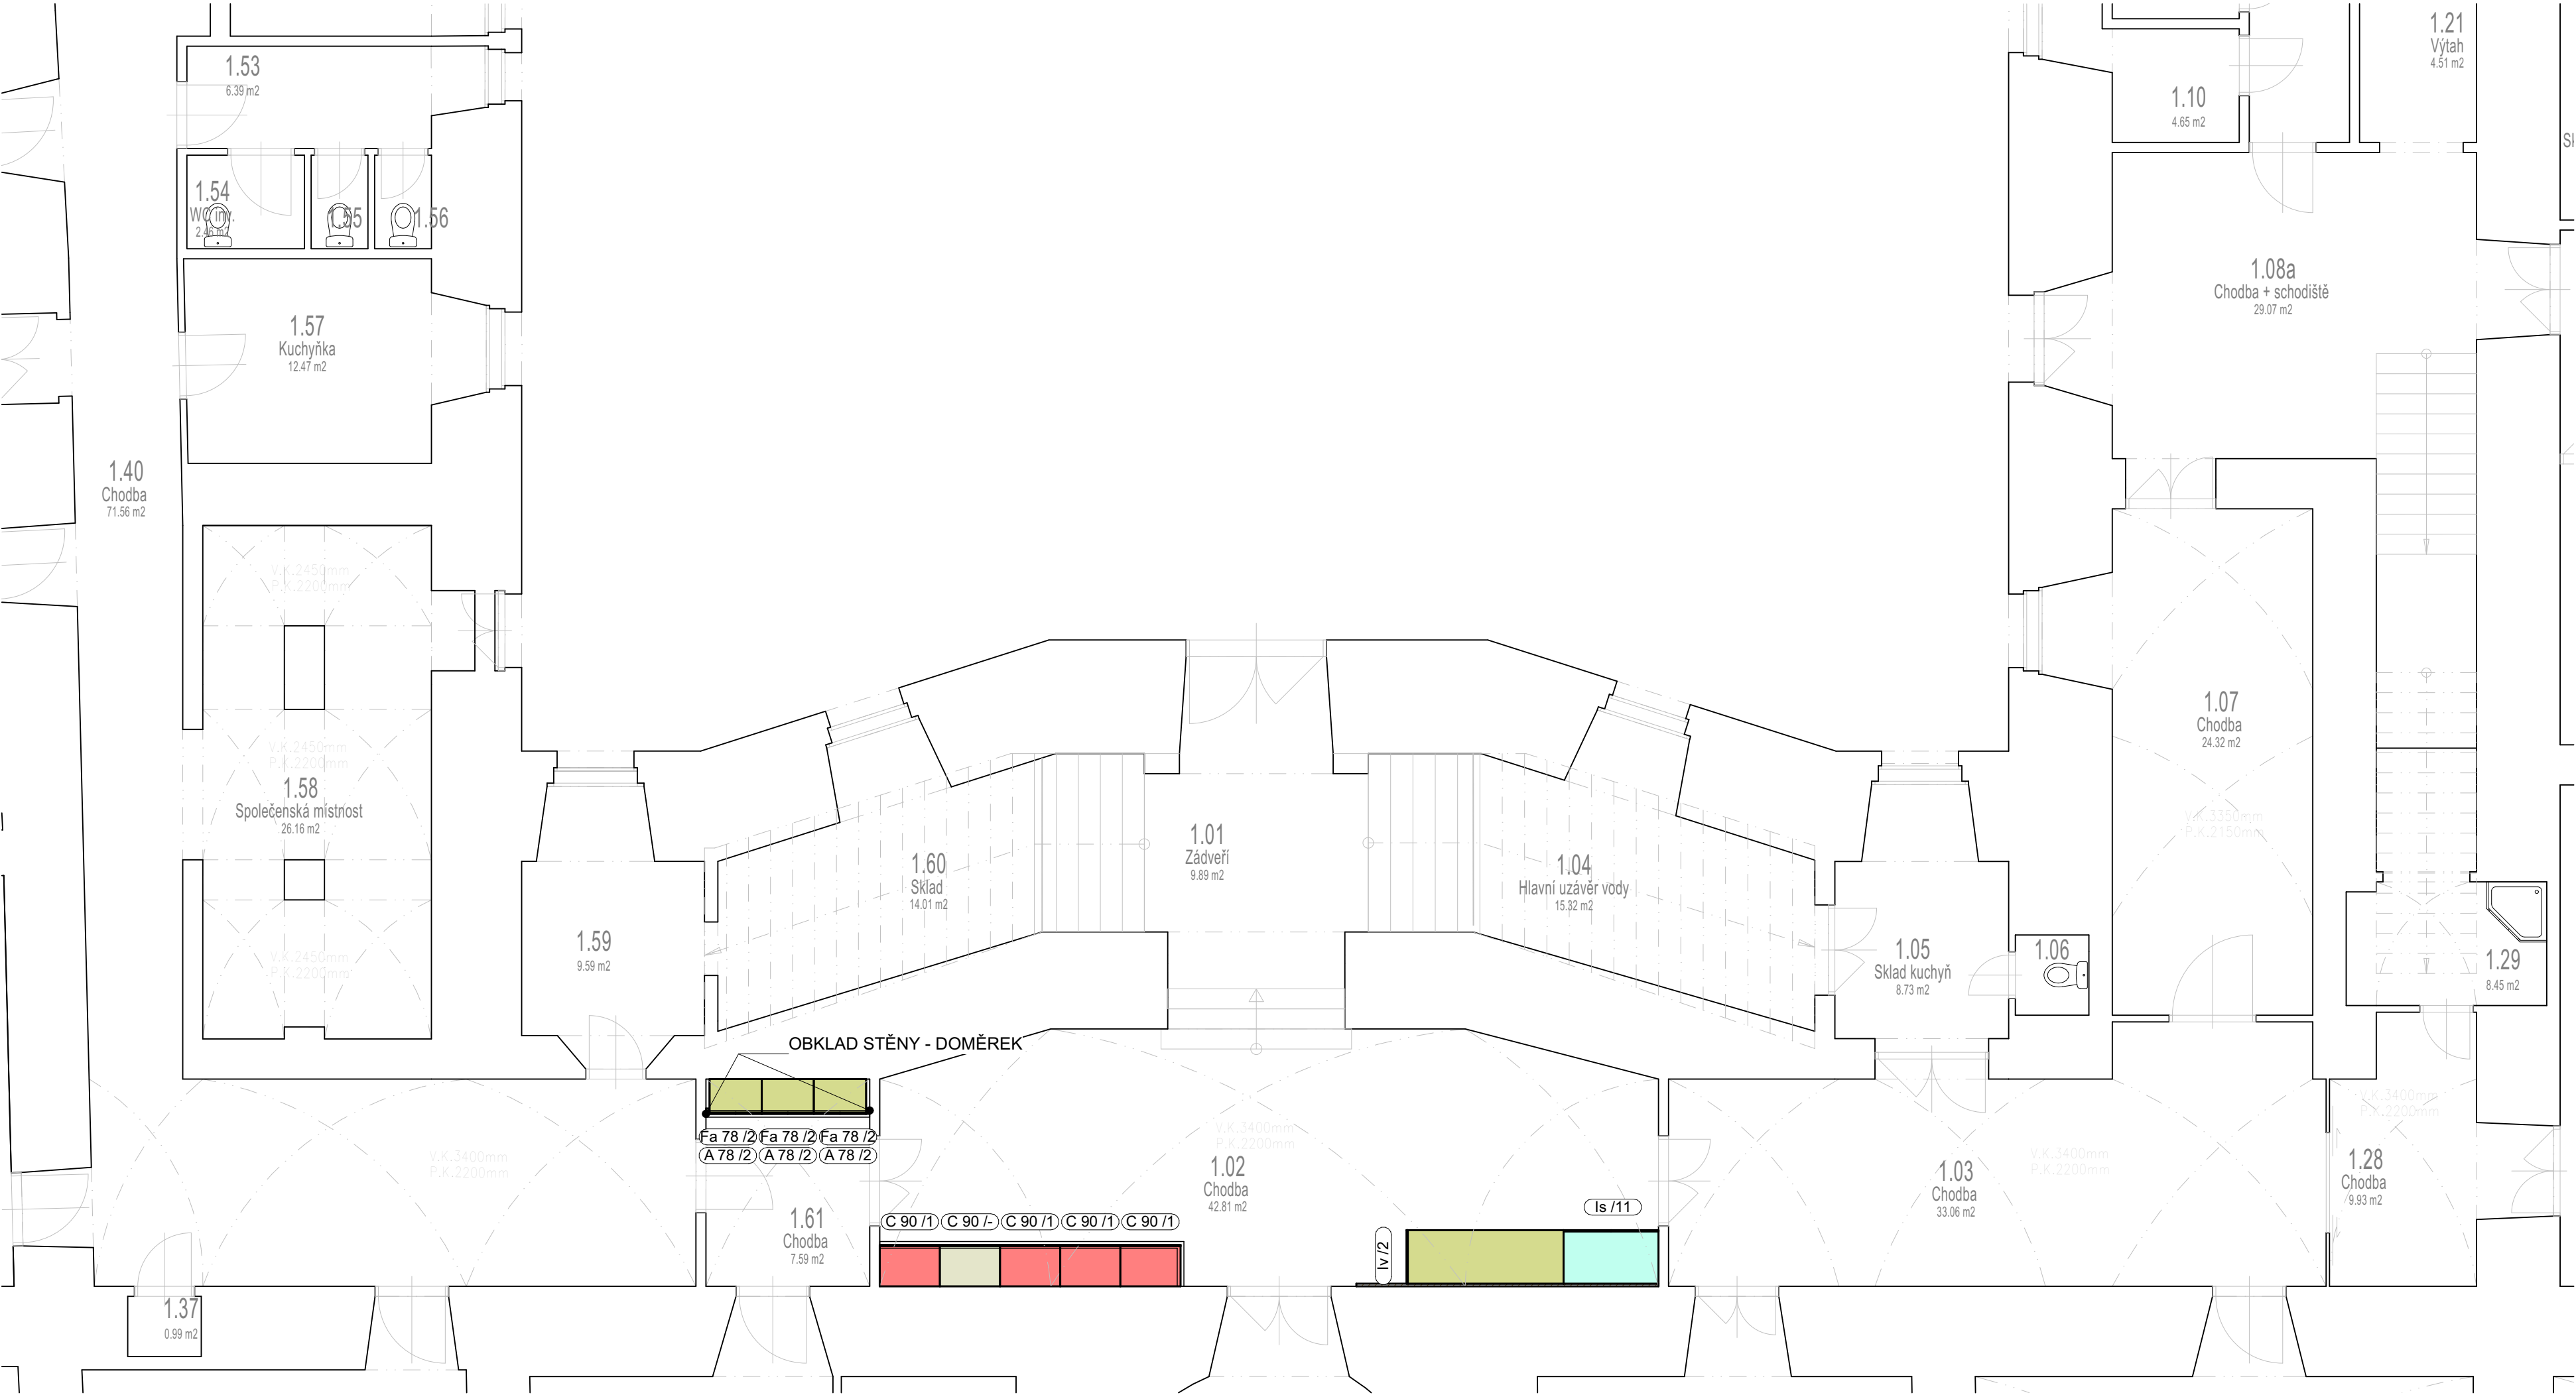

Výkaz nábytku - 1. NP					
Označení	Ks	Šířka	Hloubka	Výška	Druh nábytku
A 78	3	780	520	1 600	skříň policová 160 cm, úzká
C 90	5	900	620	2 200	skříň policová 220 cm
Fa 78	3	780	520	600	nástavba policová skříně A
Is	1	1 420	800	1 250	skříň - sklad pečiva
Iv	1	800	2 350	1 250	skříň - pohřební vozík

LEGENDA KLÍČŮ

barva

označ.

uživatel

/-

bez uzamčení

/1

vedení

/2

univerzální pro zdr. personál

/3

šatna 1 zdr. personálu ve 2. NP

/4

vrchní sestra ve 3. NP

/5

šatna 1 zdr. personálu ve 3. NP*

/6

šatna 2 zdr. personálu ve 3. NP*

/7

šatna 3 zdr. personálu ve 3. NP*

/8

šatna 4 zdr. personálu ve 3. NP*

/9

šatna 1 klienta pokoje 3.52 ve 3. NP

/10

šatna 2 klienta pokoje 3.52 ve 3. NP

/11

obsluha obchodu

Pozn.:

- ke všem skříním bude společný generální klíč.

- počty klíčů a jejich hierarchie bude upřesněna investorem před jejich objednáním!

* Nástavby skříní vybaveny univerzálním klíčem zdr. personálu /2

Autor:	Ing. arch. Kamil Švaříček		
Investor:	Domov Rožďalovice, příspěvková organizace, U Barborky 1, 289 34 Rožďalovice		
Místo:	Domov Rožďalovice, U Barborky 1, 289 34 Rožďalovice		
Zpracovatel	ARCHITEKT³ Jana Palacha 4, 669 02 Znojmo		
Zodp. projektant	Ing. arch. Kamil Švaříček autorizovaný architekt, číslo autorizace ČKA 04109 Bratrstva 2480/39, 669 02 Znojmo		

Návrh a projekt úložného nábytku klientů a zaměstnanců v Domově Rožďalovice poskytovatel sociálních služeb

dokumentace pro výběr dodavatele

Objekt

Část celkové výkresy


Vypracoval : Ing. arch. Kamil Švaříček

Datum: 03/2020

Příloha 1. NP: Půdorysné schéma uspořádání skříní, mapa klíčů

Měřítko : 1:75

Číslo přílohy: C.1

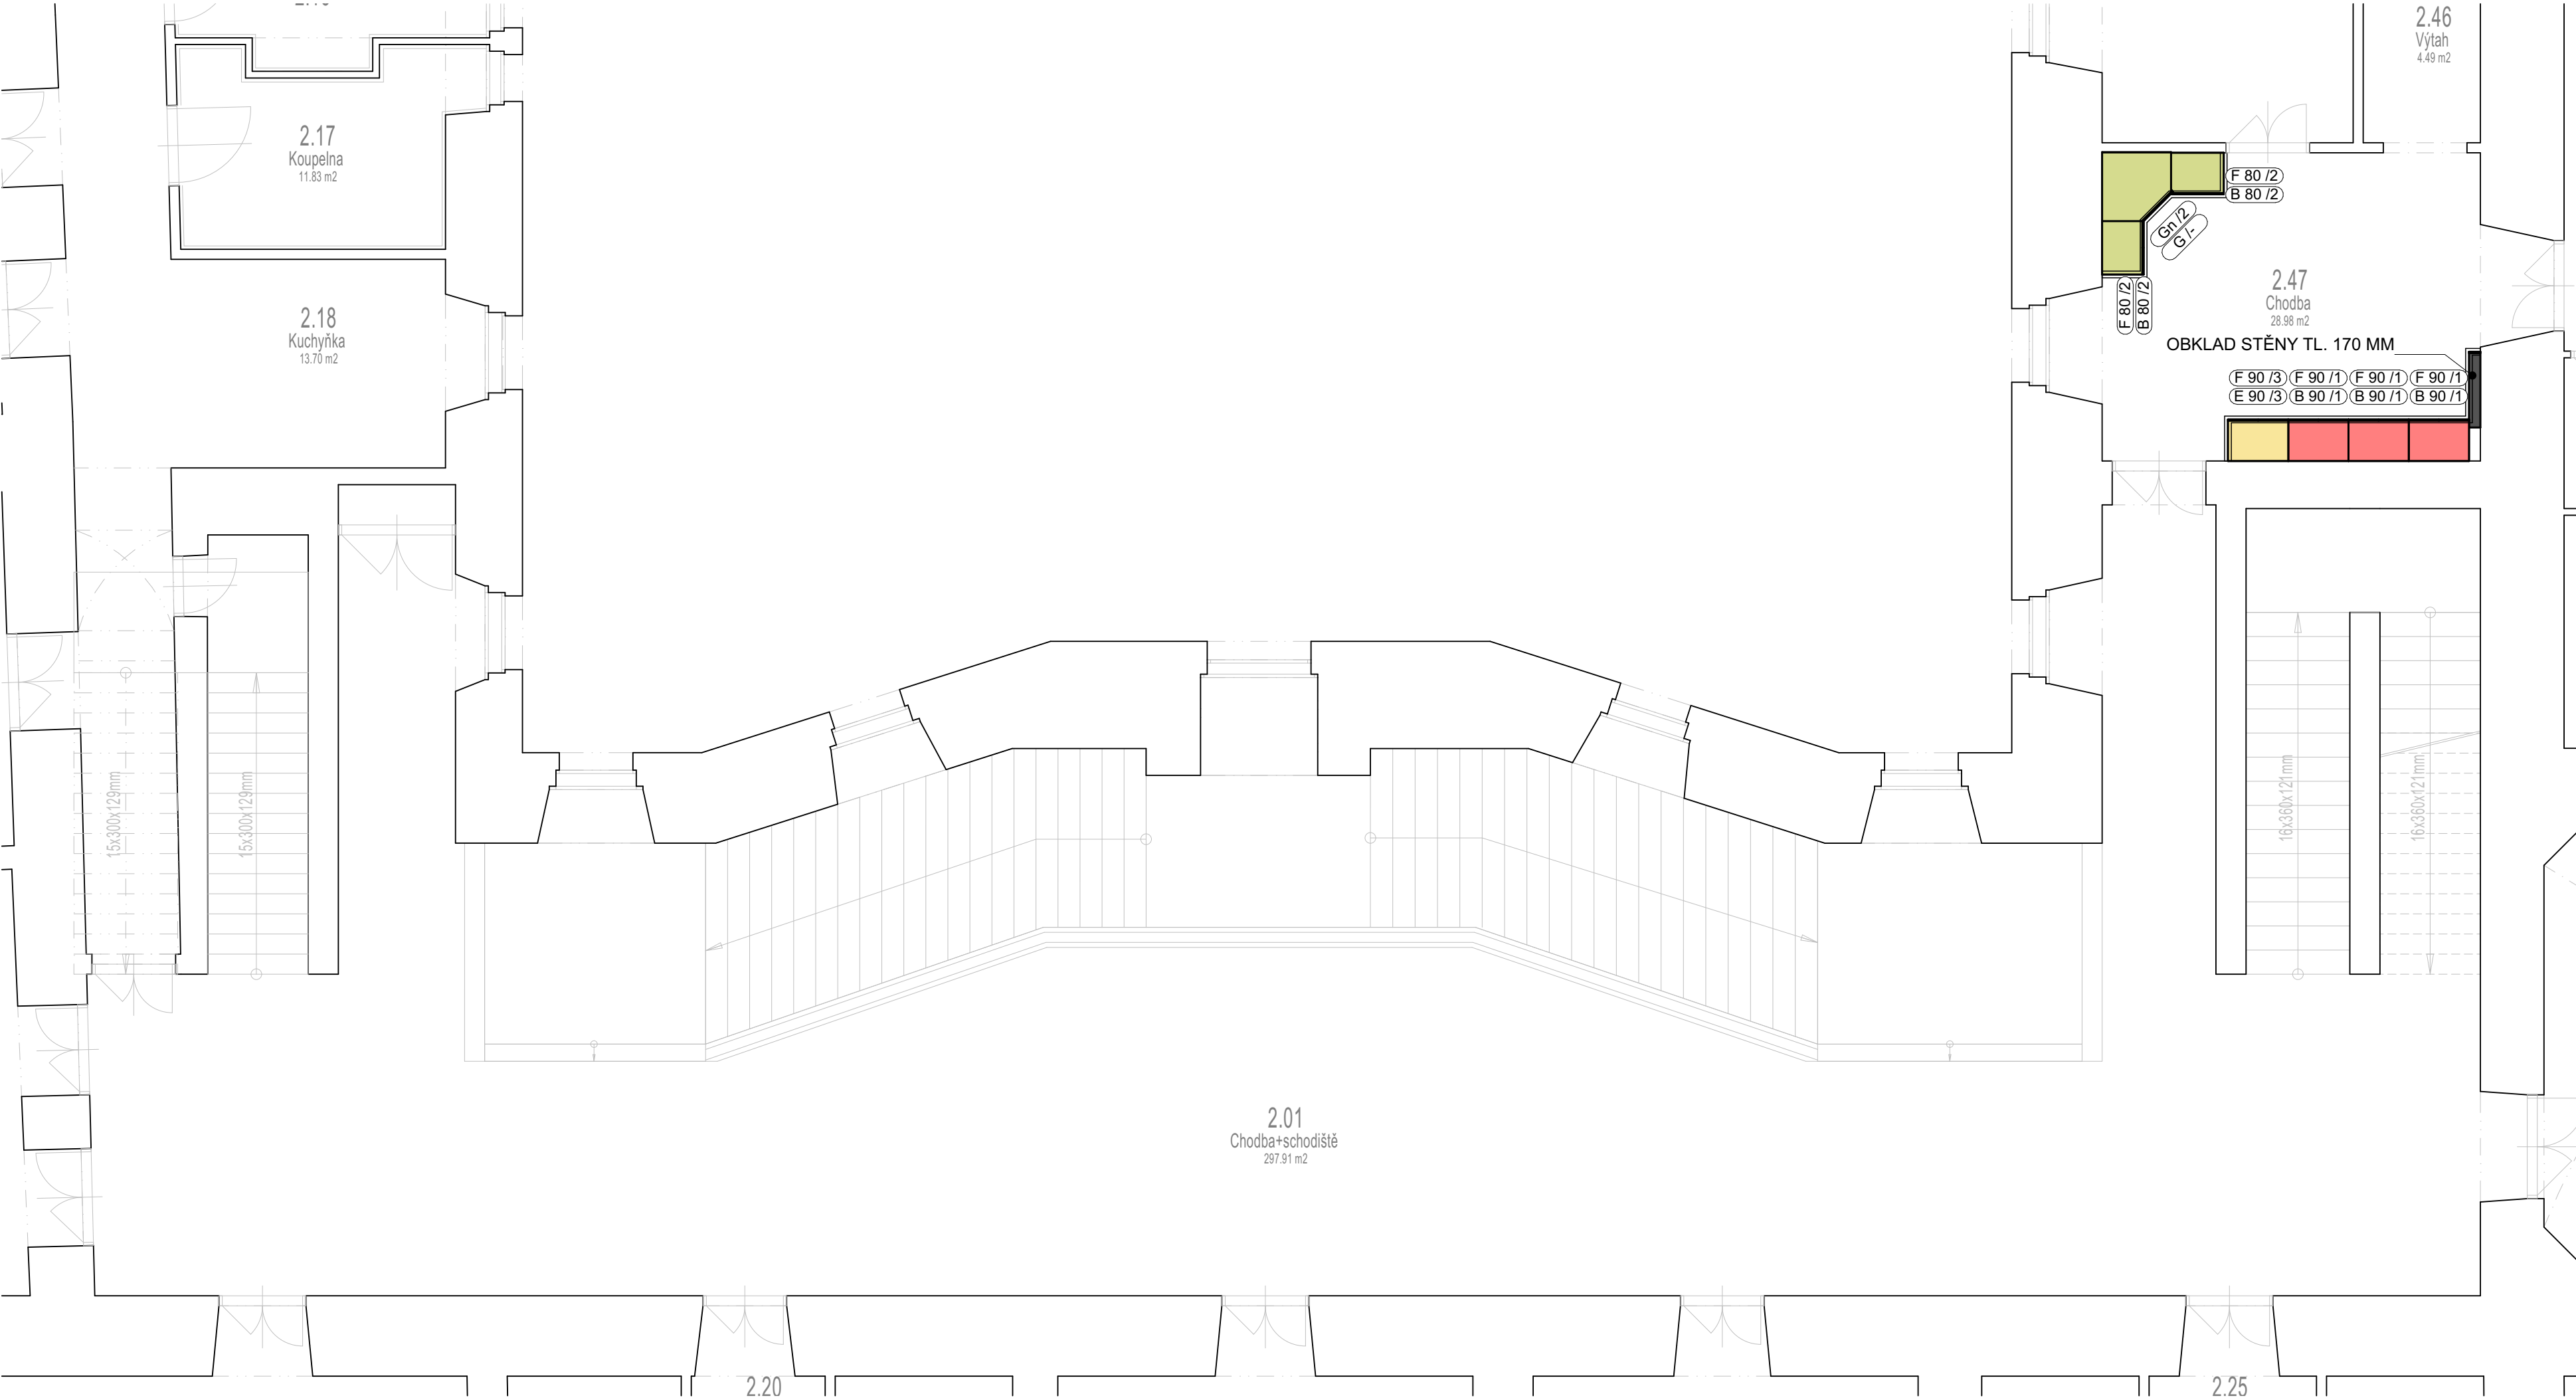

Výkaz nábytku - 2. NP					
Označení	Ks	Šířka	Hloubka	Výška	Druh nábytku
B 80	2	800	620	1 800	skříň policová 180 cm
B 90	3	900	620	1 800	skříň policová 180 cm
E 90	1	900	620	1 800	skříň šatní 180 cm
F 80	2	800	620	600	nástavba policová
F 90	4	900	620	600	nástavba policová
G	1	620	750	1 800	botník
Gn	1	1 030	1 030	600	botník - nástavba

LEGENDA KLÍČŮ

barva	označ.	uživatel
	/-	bez uzamčení
	/1	vedení
	/2	univerzální pro zdr. personál
	/3	šatna 1 zdr. personálu ve 2. NP
	/4	vrchní sestra ve 3. NP
	/5	šatna 1 zdr. personálu ve 3. NP*
	/6	šatna 2 zdr. personálu ve 3. NP*
	/7	šatna 3 zdr. personálu ve 3. NP*
	/8	šatna 4 zdr. personálu ve 3. NP*
	/9	šatna 1 klienta pokoje 3.52 ve 3. NP
	/10	šatna 2 klienta pokoje 3.52 ve 3. NP
	/11	obsluha obchodu

** Nástavby skříní vybaveny univerzálním klíčem zdr. personálu /2*

Pozn.:
- ke všem skříním bude společný generální klíč.
- počty klíčů a jejich hierarchie bude upřesněna investorem před jejich objednáním!

Autor:	Ing. arch. Kamil Švaříček		
Investor:	Domov Rožďalovice, příspěvková organizace, U Barborky 1, 289 34 Rožďalovice		
Místo:	Domov Rožďalovice, U Barborky 1, 289 34 Rožďalovice		
Zpracovatel	ARCHITEKT³ Jana Palacha 4, 669 02 Znojmo		
Zodp. projektant	Ing. arch. Kamil Švaříček autorizovaný architekt, číslo autorizace ČKA 04109 Bratrstva 2480/39, 669 02 Znojmo		

Návrh a projekt úložného nábytku klientů a zaměstnanců v Domově Rožďalovice poskytovatel sociálních služeb


dokumentace pro výběr dodavatele

Objekt

Část celkové výkresy

Vypracoval : Ing. arch. Kamil Švaříček Datum: 03/2020

Příloha 2. NP: Půdorysné schéma uspořádání skříní, mapa klíčů Měřítko : 1:75 Číslo přílohy: C.2

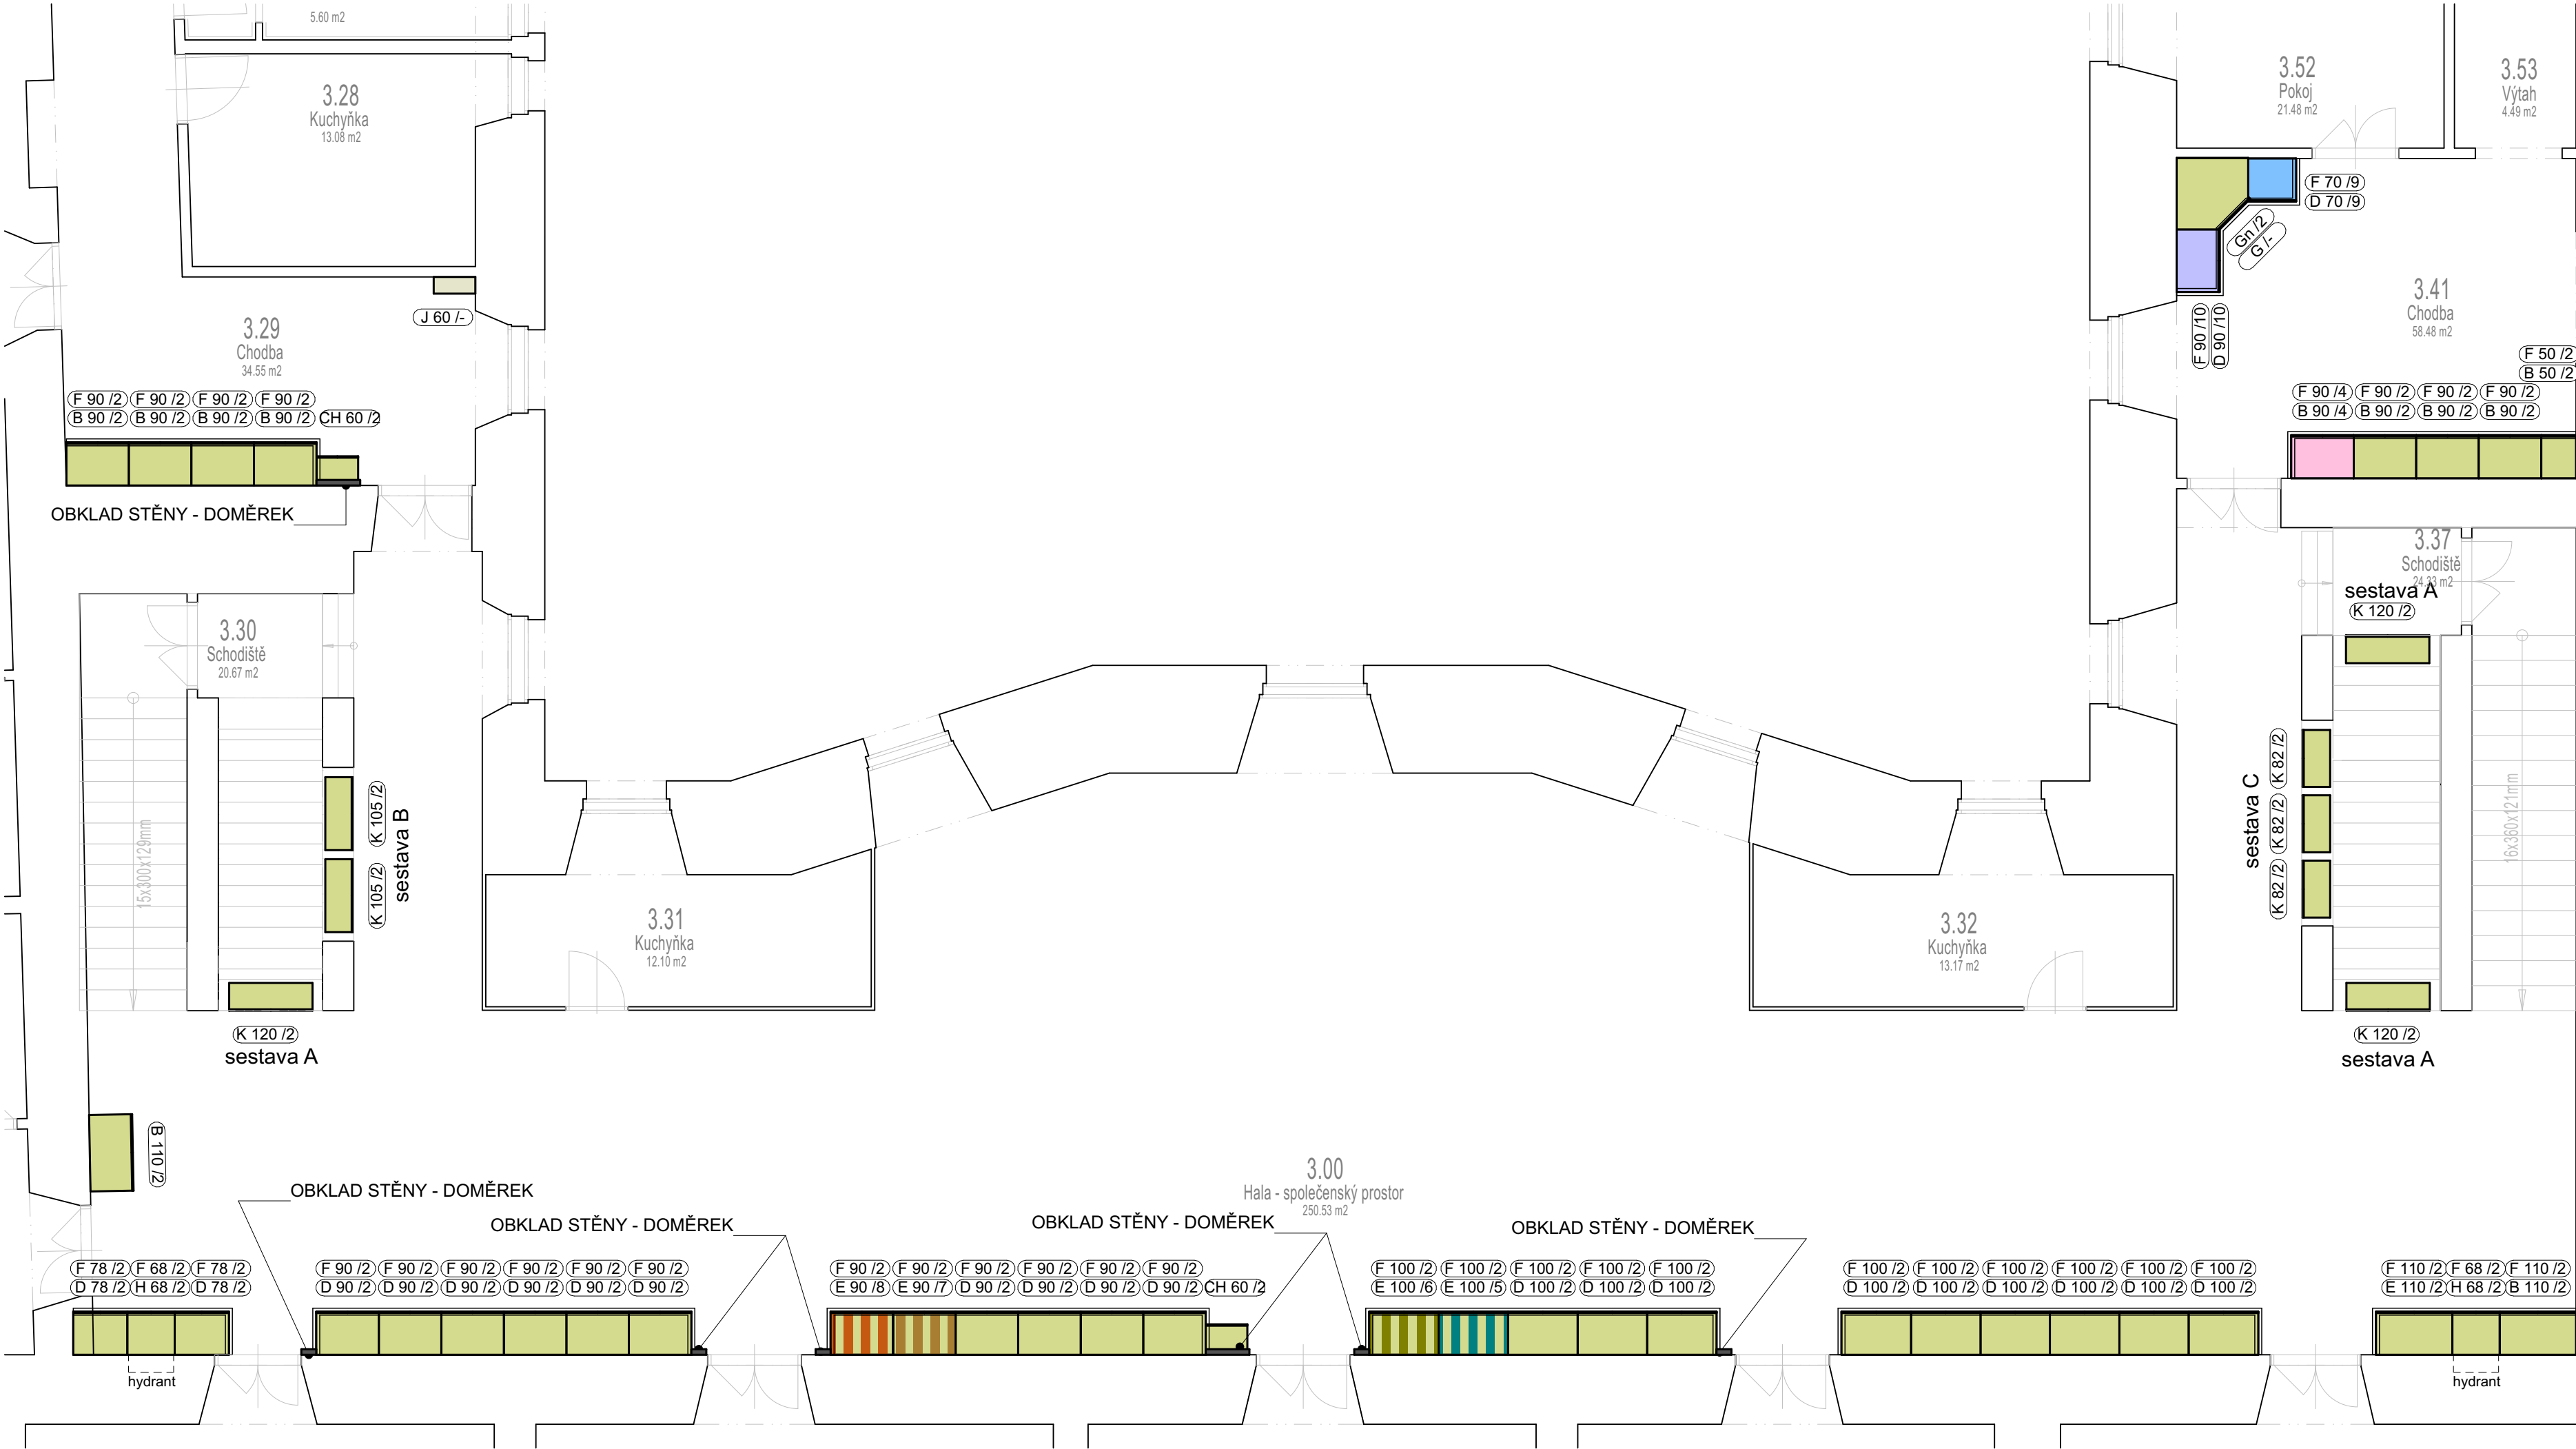

Výkaz nábytku - 3. NP					
Označení	Ks	Šířka	Hloubka	Výška	Druh nábytku
B 50	1	500	620	1 800	skříň policová 180 cm
B 90	8	900	620	1 800	skříň policová 180 cm
B 110	2	1 100	620	1 800	skříň policová 180 cm
D 70	1	700	620	1 800	skříň šatní s policemi 180 cm
D 78	2	780	620	1 800	skříň šatní s policemi 180 cm
D 90	11	900	620	1 800	skříň šatní s policemi 180 cm
D 100	9	1 000	620	1 800	skříň šatní s policemi 180 cm
E 90	2	900	620	1 800	skříň šatní 180 cm
E 100	2	1 000	620	1 800	skříň šatní 180 cm
E 110	1	1 100	620	1 800	skříň šatní 180 cm
F 50	1	500	620	600	nástavba policová
F 68	2	680	620	600	nástavba policová
F 70	1	700	620	600	nástavba policová
F 78	2	780	620	600	nástavba policová
F 90	21	900	620	600	nástavba policová
F 100	11	1 000	620	600	nástavba policová
F 110	2	1 100	620	600	nástavba policová
G	1	620	750	1 800	botník
Gn	1	1 030	1 030	600	botník - nástavba
H 68	2	680	620	820	skříňka policová
CH 60	2	600	420	1 350	skříňka policová
J 60	1	600	240	1 350	police volné doplňkové
K 82	3	820	400	1 200	skříňka policová - zábradlí
K 105	2	1 050	400	1 200	skříňka policová - zábradlí
K 120	3	1 200	400	1 200	skříňka policová - zábradlí

LEGENDA KLÍČŮ

barva

označ.

uživatel

/-

bez uzamčení

/1

vedení

/2

univerzální pro zdr. personál

/3

šatna 1 zdr. personálu ve 2. NP

/4

vrchní sestra ve 3. NP

/5

šatna 1 zdr. personálu ve 3. NP*

/6

šatna 2 zdr. personálu ve 3. NP*

/7

šatna 3 zdr. personálu ve 3. NP*

/8

šatna 4 zdr. personálu ve 3. NP*

/9

šatna 1 klienta pokoje 3.52 ve 3. NP

/10

šatna 2 klienta pokoje 3.52 ve 3. NP

/11

obsluha obchodu

Pozn.:

- ke všem skříním bude společný generální klíč.

- počty klíčů a jejich hierarchie bude upřesněna investorem před jejich objednáním!

Autor:	Ing. arch. Kamil Švaříček
Investor:	Domov Rožďalovice, příspěvková organizace, U Barborky 1, 289 34 Rožďalovice
Místo:	Domov Rožďalovice, U Barborky 1, 289 34 Rožďalovice
Zpracovatel	ARCHITEKT³ Jana Palacha 4, 669 02 Znojmo
Zodp. projektant	Ing. arch. Kamil Švaříček autorizovaný architekt, číslo autorizace ČKA 04109 Bratrstva 2480/39, 669 02 Znojmo

Návrh a projekt úložného nábytku klientů a zaměstnanců v Domově Rožďalovice poskytovatel sociálních služeb

dokumentace pro výběr dodavatele

Objekt

Část celkové výkresy


Vypracoval : Ing. arch. Kamil Švaříček

Datum: 03/2020


Příloha 3. NP: Půdorysné schéma uspořádání skříní, mapa klíčů

Měřítko : 1:75


Číslo přílohy: C.3

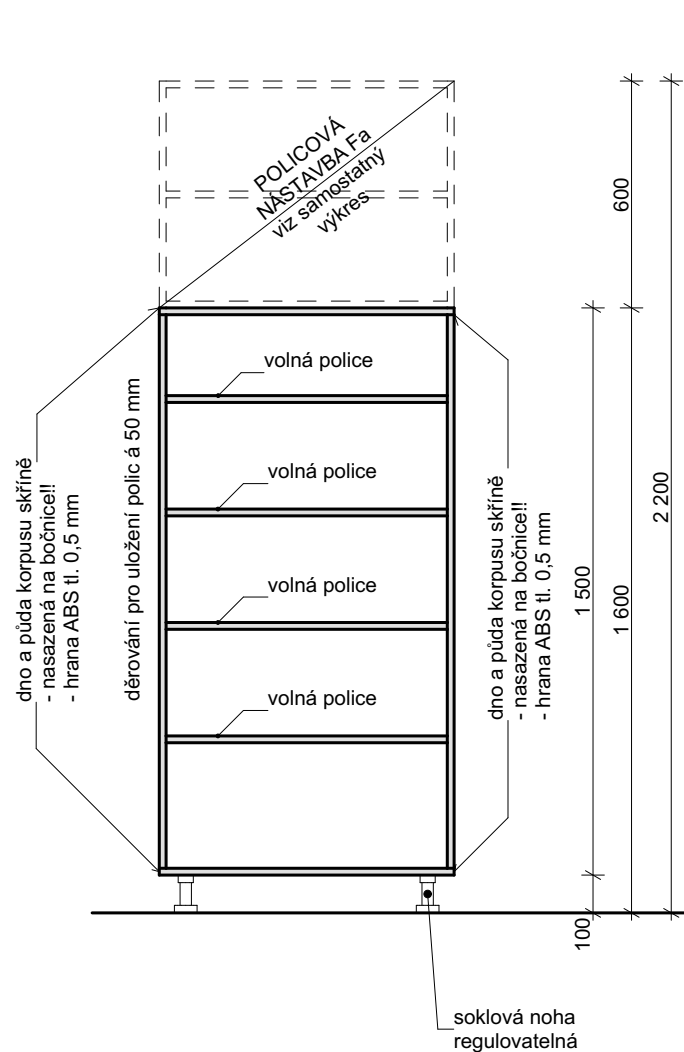

řez 1

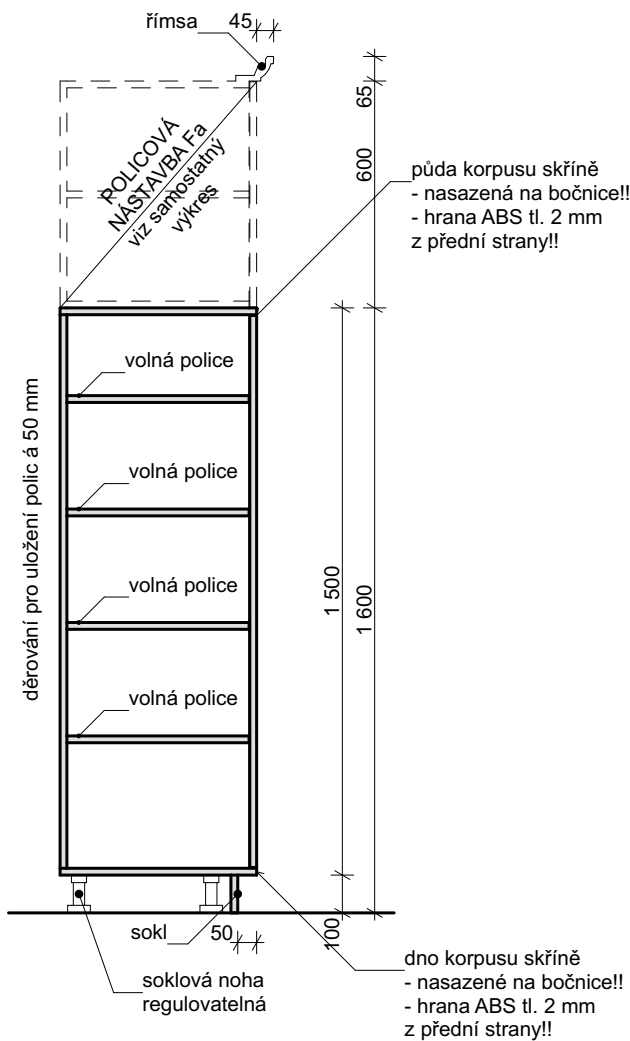


řez 2

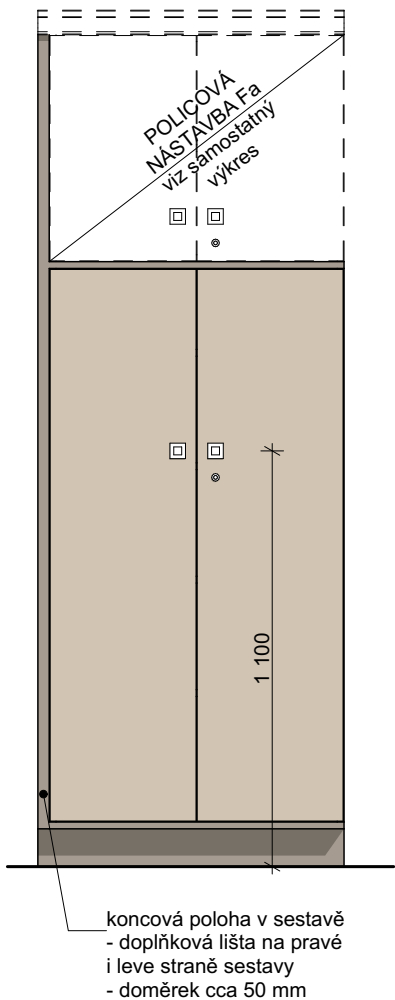

pohled



perspektiva sestavy skříní typu A a nástaveb Fa

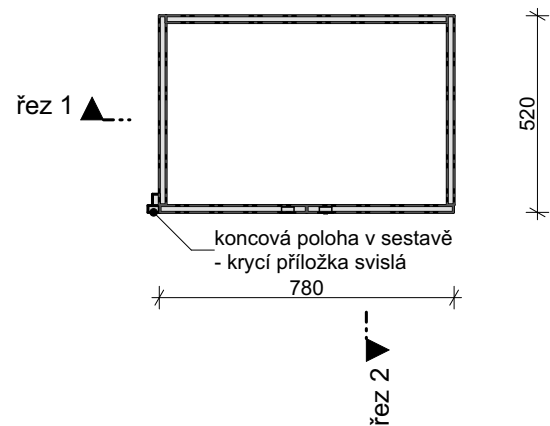

půdorys


VÝPIS KOVÁNÍ

- zápustný úchyt - 2 ks
- podrobně viz legenda materiálů
- nábytkový zámek rozvorový se systémovým klíčem - 1 ks
- počet řádů klíčů a jejich množství bude upřesněno a odsouhlaseno investorem před objednáním
- dveřní panty
- závěs nábytkový naložený, celokovový, otevírání 90°, s tlumením
- soklová noha regulovatelná 10 cm - 4 ks

VÝKAZ

A - skříní polic. 160 cm	
Označení	ks
A 78	3

LEGENDA MATERIÁLŮ

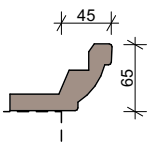

- římsa skříně dřevěná profilovaná lakovaná
- barva shodná s dekorem lamino jílová šedá mat, NCS S 4005-Y20R
- profil římsy bude vyvzorkován dodavatelem a odsouhlasen projektantem v rámci AD

- zápustný úchyt 41/41/16, imitace matný nerez (např. rujdesign, u9.41)

- lamino dekor jílová šedá mat NCS S 4005-Y20R (např. Kronospan K096 SU Clay Grey)
- korpus, záda korpusu, police pevné i volné, sokl
- tl. desek 18 mm
- hrany ABS tl. 2 mm, shodný dekor*
*Mimo boční hrany dna a stropu pouze mezi skříněmi v sestavě!! Zde použít ABS tl. 0,5 mm!!

- lamino dekor pískovaný dub (např. Kronospan K076 PW Sand Expressive Oak)
- dvířka
- tl. desek 18 mm
- hrany ABS tl. 2 mm, shodný dekor

- Pozn.:
- Skříně v bloku / sestavě vzájemně prošroubovány nábytkovými šrouby.
- Sokl a římsa jsou průběžné prvky osazené po kompletaci a prošroubování uceleného bloku skříní / sestavy.
- Rozměry skříní a sestav upřesnit na místě stavby dle skutečnosti!

Autor:	Ing. arch. Kamil Švaříček
Investor:	Domov Rožďalovice, příspěvková organizace, U Barborky 1, 289 34 Rožďalovice
Místo:	Domov Rožďalovice, U Barborky 1, 289 34 Rožďalovice

Zpracovatel

ARCHITEKT13

Jana Palacha 4, 669 02 Znojmo

Zodp. projektant

Ing. arch. Kamil Švaříček
autorizovaný architekt, číslo autorizace ČKA 04109
Bratrstva 2480/39, 669 02 Znojmo

Návrh a projekt úložného nábytku klientů a zaměstnanců v Domově Rožďalovice poskytovatel sociálních služeb

dokumentace pro výběr dodavatele


Objekt

Část výkresy nábytku


Vypracoval :	Ing. arch. Kamil Švaříček	Datum:	03/2020
--------------	---------------------------	--------	---------

Příloha A - skříní policová 160 cm


Měřítko :	1:20
Číslo přílohy:	N.1

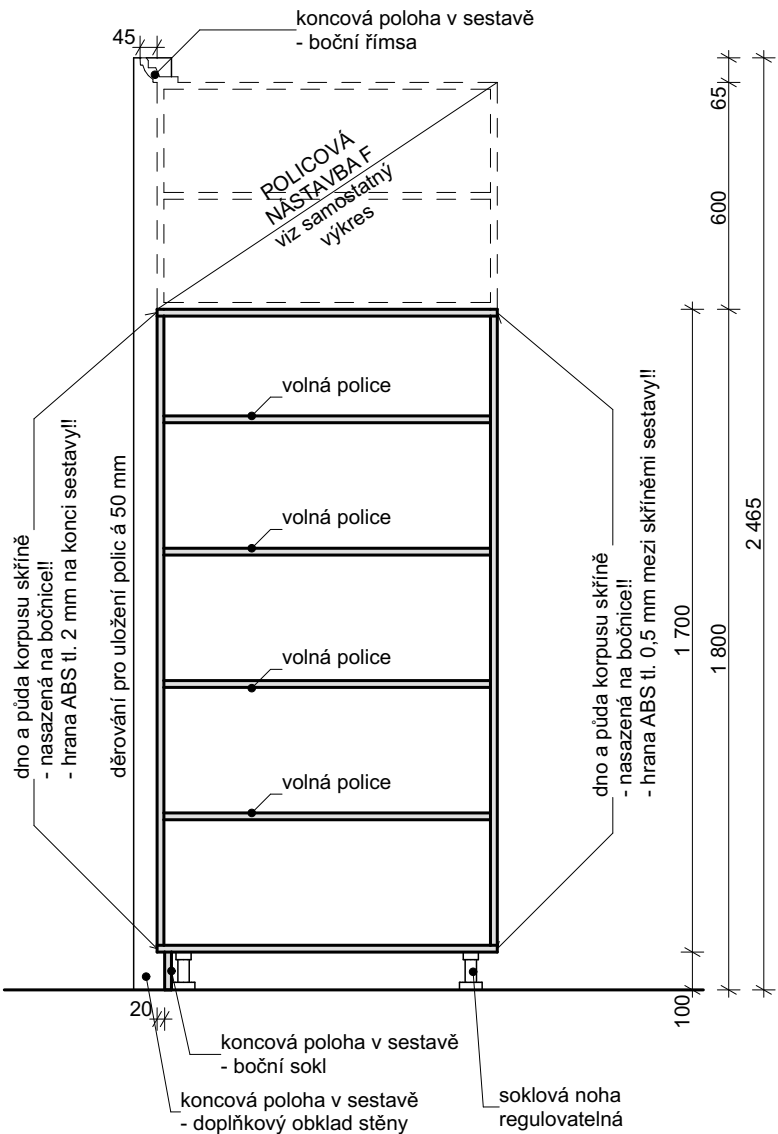

řez 1

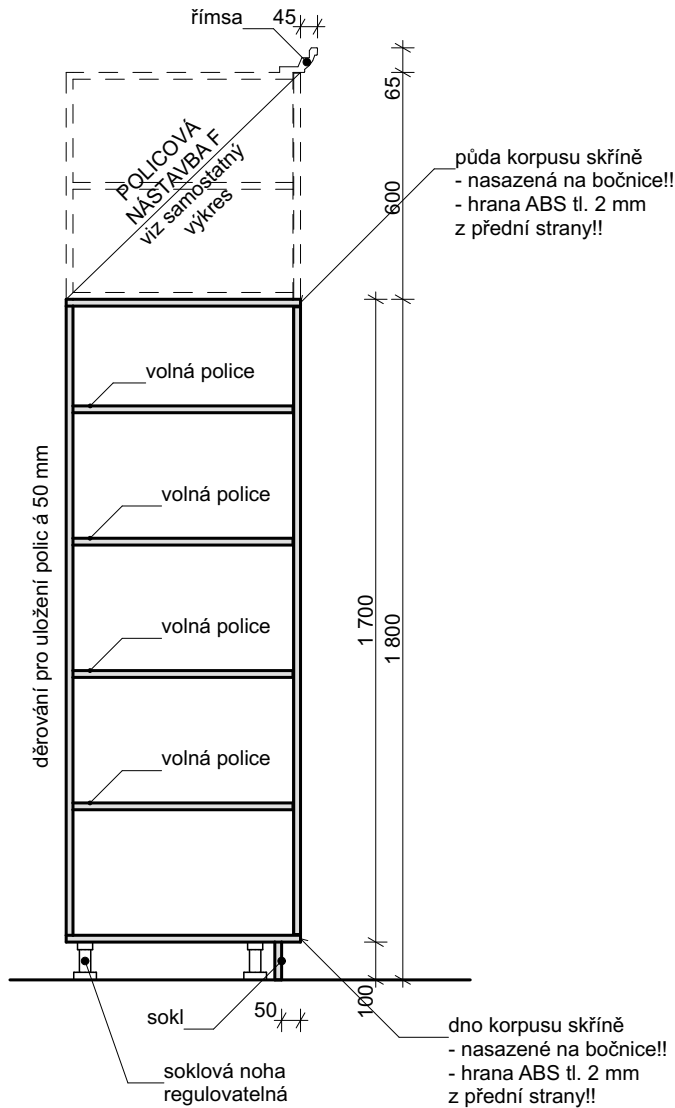


řez 2

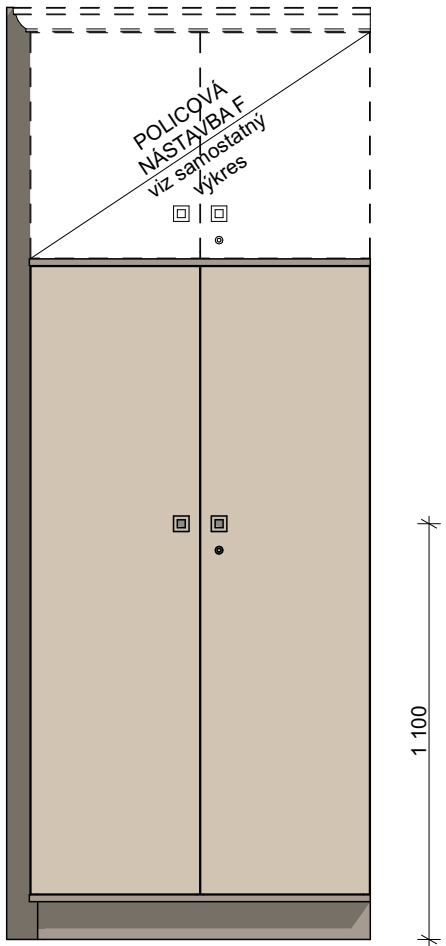

pohled



perspektiva

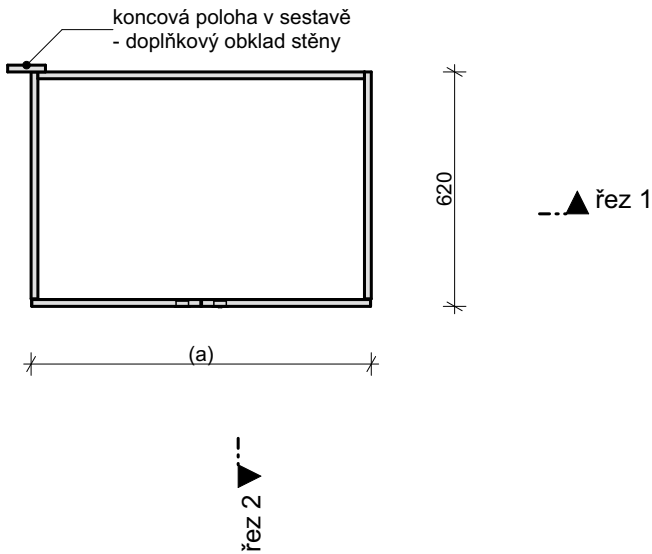

půdorys

VÝPIS KOVÁNÍ

- zápustný úchyt - 2 ks
- podrobně viz legenda materiálů
- nábytkový zámek rozvorový se systémovým klíčem - 1 ks
- počet řádů klíčů a jejich množství bude upřesněno a odsouhlaseno investorem před objednáním
- dveřní panty
- závěs nábytkový naložený, celokovový, otevírání 90°, s tlumením
- soklová noha regulovatelná 10 cm - 4 ks

VÝKAZ


B - skříň policová 180 cm			
Označení	(a) mm	ks	
B 50	500	1	**
B 80	800	2	*
B 90	900	11	*
B 110	1 100	2	*, ***

- * z toho koncových skříní sestavy (koncový okraj při pohledu zepředu)
B 80 levý 1 ks, pravý 1 ks
B 90 levý 1 ks, pravý 1 ks
B 110 oboustranná 1 ks, je samostat. stojící, bez nást. F

** skříň B 50 má otevírání jednokřídle, panty na levé straně!!! Zápustný úchyt 1 ks!!!

*** skříně B 110 mají zesílené police proti prověšení


LEGENDA MATERIÁLŮ

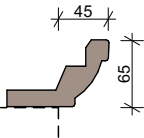

- římsa skříně dřevěná profilovaná lakovaná
- barva shodná s dekorem lamino jílová šedá mat, NCS S 4005-Y20R
- profil římsy bude vyvzorkován dodavatelem a odsouhlasen projektantem v rámci AD



- zápustný úchyt 41/41/16, imitace matný nerez (např. rujdesign, u9.41)

 

- lamino dekor jílová šedá mat NCS S 4005-Y20R (např. Kronospan K096 SU Clay Grey)
- korpus, záda korpusu, police pevné i volné, sokl - tl. desek 18 mm
- hrany ABS tl. 2 mm, shodný dekor*
*Mimo boční hrany dna a stropu pouze mezi skříněmi v sestavě!! Zde použít ABS tl. 0,5 mm!!



- lamino dekor pískovaný dub (např. Kronospan K076 PW Sand Expressive Oak)
- dvířka
- tl. desek 18 mm
- hrany ABS tl. 2 mm, shodný dekor

- Pozn.:
- Skříně v bloku / sestavě vzájemně prošroubovány nábytkovými šrouby.
- Sokl a římsa jsou průběžné prvky osazené po kompletaci a prošroubování uceleného bloku skříní / sestavy.
- Rozměry skříní a sestav upřesnit na místě stavby dle skutečnosti!

Autor:	Ing. arch. Kamil Švaříček
Investor:	Domov Rožďalovice, příspěvková organizace, U Barborky 1, 289 34 Rožďalovice
Místo:	Domov Rožďalovice, U Barborky 1, 289 34 Rožďalovice

Zpracovatel

ARCHITEKT13
Jana Palacha 4, 669 02 Znojmo

Zodp. projektant

Ing. arch. Kamil Švaříček
autorizovaný architekt, číslo autorizace ČKA 04109
Bratrstva 2480/39, 669 02 Znojmo

Návrh a projekt úložného nábytku klientů a zaměstnanců v Domově Rožďalovice poskytovatel sociálních služeb

dokumentace pro výběr dodavatele

Objekt


Část výkresy nábytku

Vypracoval :	Ing. arch. Kamil Švaříček	Datum:	03/2020
--------------	---------------------------	--------	---------


Příloha B - skříň policová 180 cm

Měřítko : 1:20


Číslo přílohy: N.2

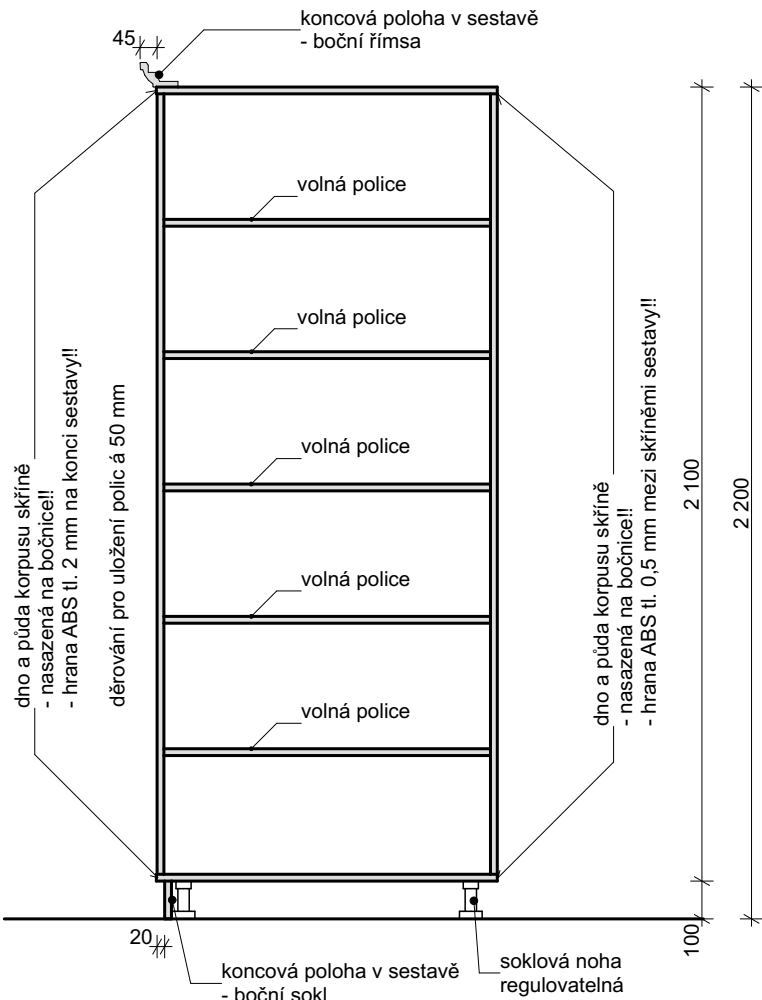

řez 1

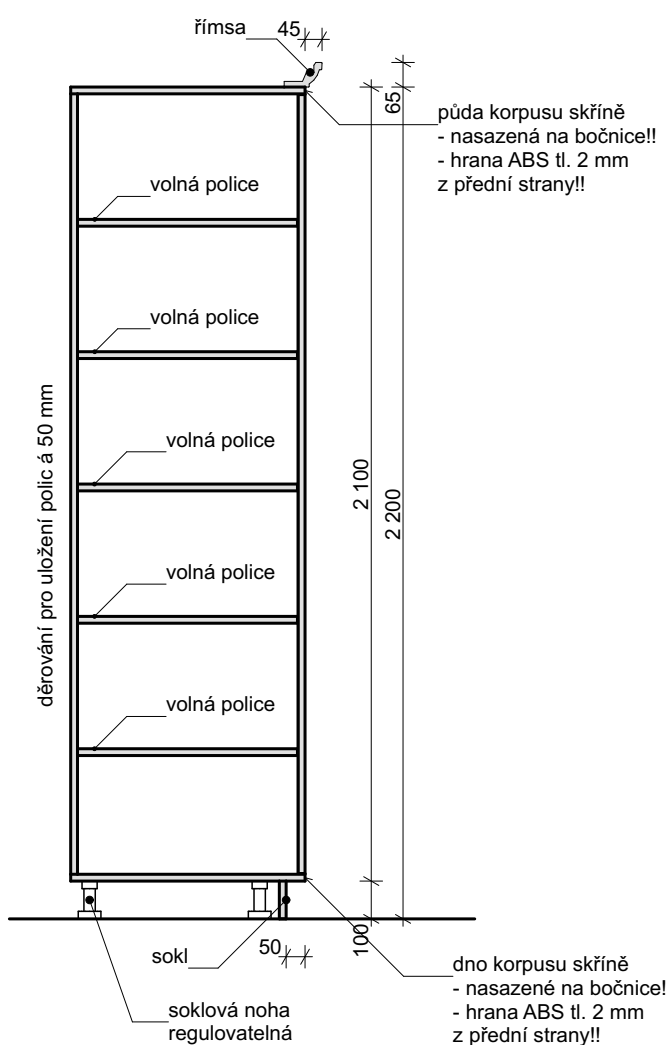


řez 2

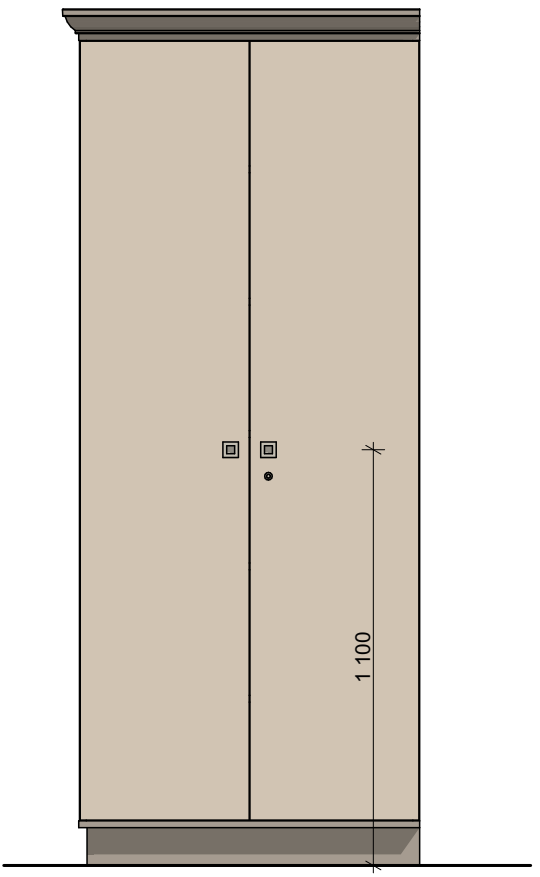

pohled



perspektiva

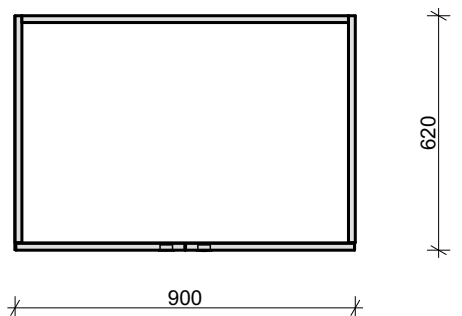

řez 1

řez 2

půdorys

VÝPIS KOVÁNÍ


- zápustný úchyt - 2 ks
- podrobně viz legenda materiálů
- nábytkový zámek rozvorový se systémovým klíčem - 1 ks
- počet řádů klíčů a jejich množství bude upřesněno a odsouhlaseno investorem před objednáním
- dveřní panty
- závěs nábytkový naložený, celokovový, otevírání 90°, s tlumením
- soklová noha regulovatelná 10 cm - 4 ks

VÝKAZ

C - skříň polic. 220 cm		
Označení	ks	
C 90	5	*

* z toho koncových skříní sestavy (koncový okraj při pohledu zepředu)
C 90 levý 1 ks

LEGENDA MATERIÁLŮ

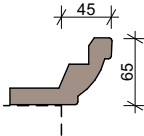

římša skříně dřevěná profilovaná lakovaná
- barva shodná s dekorem lamino jílová šedá mat, NCS S 4005-Y20R
- profil římsy bude vyvzorkován dodavatelem a odsouhlasen projektantem v rámci AD



zápustný úchyt 41/41/16, imitace matný nerez (např. rujdesign, u9.41)



lamino dekor jílová šedá mat NCS S 4005-Y20R (např. Kronospan K096 SU Clay Grey)
- korpus, záda korpusu, police pevné i volné, sokl - tl. desek 18 mm
- hrany ABS tl. 2 mm, shodný dekor*
*Mimo boční hrany dna a stropu pouze mezi skříněmi v sestavě!! Zde použít ABS tl. 0,5 mm!!



lamino dekor pískovaný dub (např. Kronospan K076 PW Sand Expressive Oak)
- dvířka
- tl. desek 18 mm
- hrany ABS tl. 2 mm, shodný dekor

Pozn.:
- Skříně v bloku / sestavě vzájemně prošroubovány nábytkovými šrouby.
- Sokl a římša jsou průběžné prvky osazené po kompletaci a prošroubování uceleného bloku skříní / sestavy.
- Rozměry skříní a sestav upřesnit na místě stavby dle skutečnosti!

Autor:	Ing. arch. Kamil Švaříček
Investor:	Domov Rožďalovice, příspěvková organizace, U Barborky 1, 289 34 Rožďalovice
Místo:	Domov Rožďalovice, U Barborky 1, 289 34 Rožďalovice

Zpracovatel
ARCHITEKT13
Jana Palacha 4, 669 02 Znojmo

Zodp. projektant
Ing. arch. Kamil Švaříček
autorizovaný architekt, číslo autorizace ČKA 04109
Bratrstva 2480/39, 669 02 Znojmo


Návrh a projekt úložného nábytku klientů a zaměstnanců v Domově Rožďalovice poskytovatel sociálních služeb

dokumentace pro výběr dodavatele


Objekt

Část	výkresy nábytku	
Vypracoval :	Ing. arch. Kamil Švaříček	Datum: 03/2020


Příloha	C - skříň policová 220 cm	Měřítko : 1:20
		Číslo přílohy: N.3

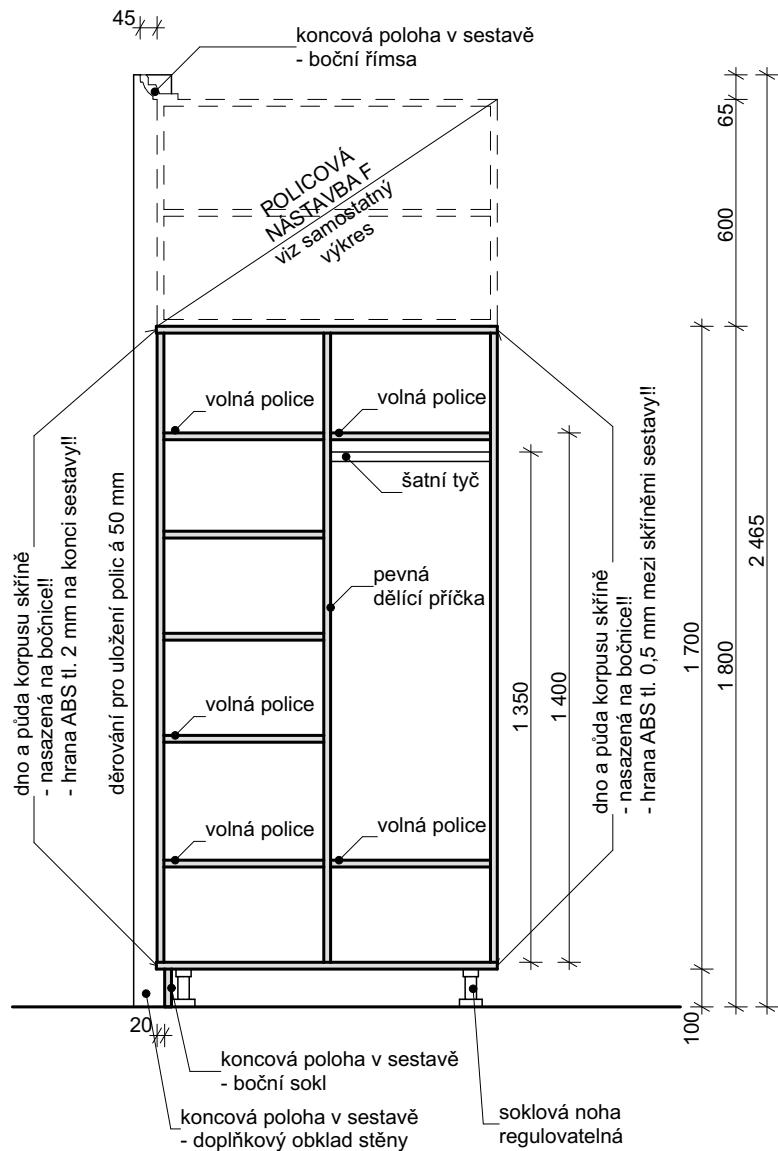

řez 1

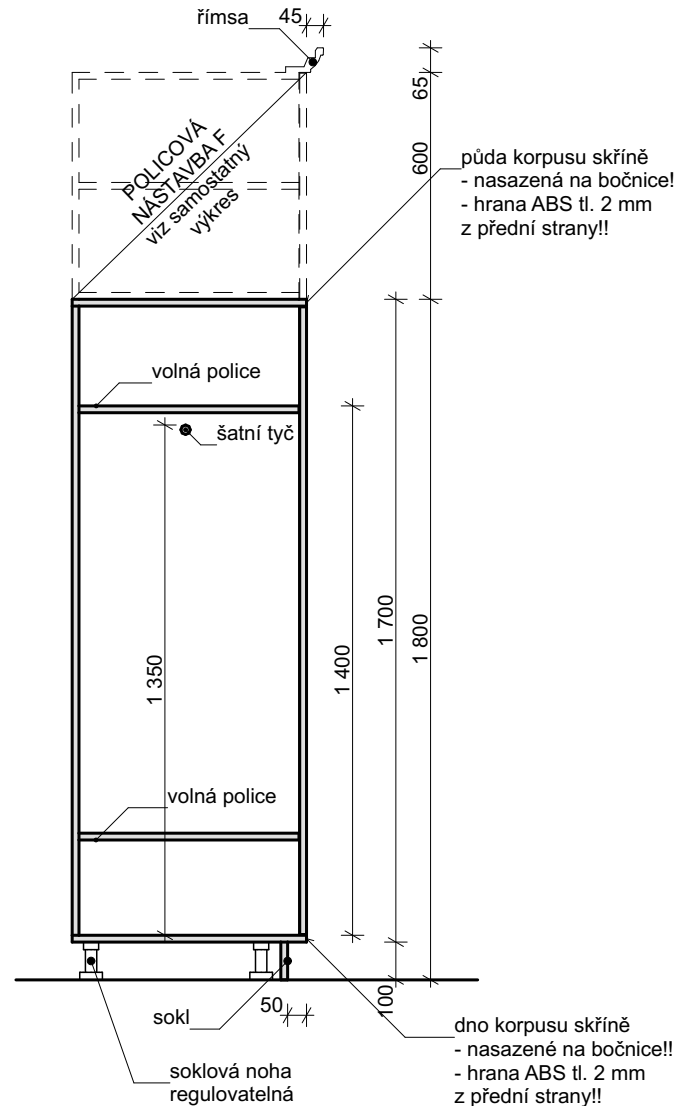


řez 2

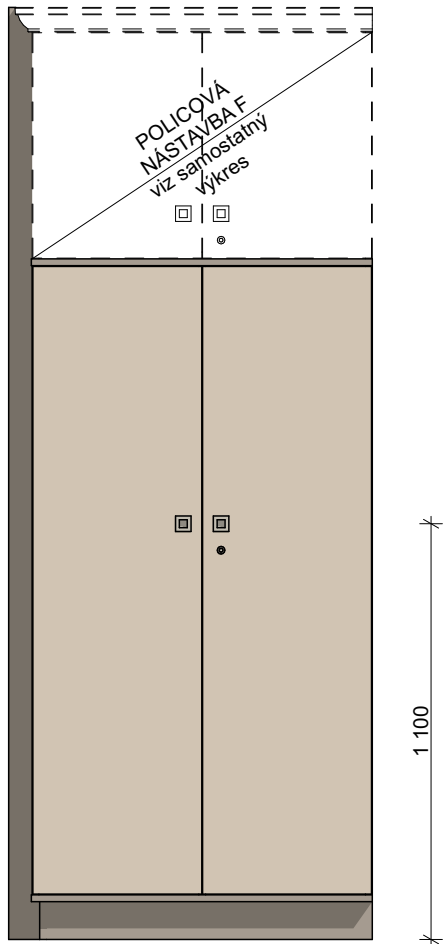

pohled



perspektiva

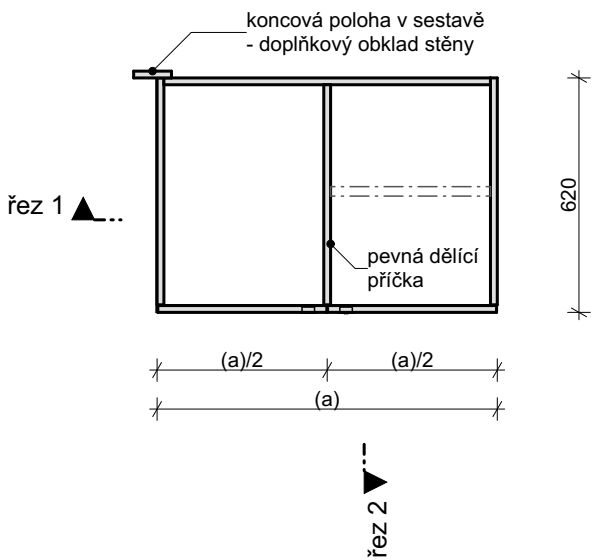

půdorys

VÝPIS KOVÁNÍ


- zápustný úchyt - 2 ks
- podrobně viz legenda materiálů
nábytkový zámek rozvorový se systémovým klíčem - 1 ks
- počet řádů klíčů a jejich množství bude upřesněno a odsouhlaseno investorem před objednáním
dveřní panty
- závěs nábytkový naložený, celokovový, otevírání 90°, s tlumením
ramínková tyč (délka cca (a)/2) - 1 ks
soklová noha regulovatelná 10 cm - 4 ks

VÝKAZ

D - skříně šatní s policemi 180 cm		
Označení	(a) mm	ks
D 70	700	1
D 78	780	2
D 90	900	11
D 100	1 000	9

- * z toho koncových skříní sestavy (koncový okraj při pohledu zepředu)
D 70 pravý 1ks
D 78 levý 1 ks
D 90 levý 3 ks, pravý 1 ks
D 100 levý 2 ks, pravý 1 ks

LEGENDA MATERIÁLŮ

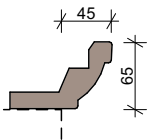

- římsa skříně dřevěná profilovaná lakovaná
- barva shodná s dekorem lamino jílová šedá mat, NCS S 4005-Y20R
- profil římsy bude vyvzorkován dodavatelem a odsouhlasen projektantem v rámci AD

- zápustný úchyt 41/41/16, imitace matný nerez (např. rujdesign, u9.41)

- lamino dekor jílová šedá mat NCS S 4005-Y20R (např. Kronospan K096 SU Clay Grey)
- korpus, záda korpusu, police pevné i volné, sokl - tl. desek 18 mm
- hrany ABS tl. 2 mm, shodný dekor*
*Mimo boční hrany dna a stropu pouze mezi skříněmi v sestavě!! Zde použít ABS tl. 0,5 mm!!

- lamino dekor pískovaný dub (např. Kronospan K076 PW Sand Expressive Oak)
- dvířka
- tl. desek 18 mm
- hrany ABS tl. 2 mm, shodný dekor

- Pozn.:
- Skříně v bloku / sestavě vzájemně prošroubovány nábytkovými šrouby.
- Sokl a římsa jsou průběžné prvky osazené po kompletaci a prošroubování uceleného bloku skříní / sestavy.
- Rozměry skříní a sestav upřesnit na místě stavby dle skutečnosti!

Autor:	Ing. arch. Kamil Švaříček
Investor:	Domov Rožďalovice, příspěvková organizace, U Barborky 1, 289 34 Rožďalovice
Místo:	Domov Rožďalovice, U Barborky 1, 289 34 Rožďalovice

Zpracovatel



Zodp. projektant

Ing. arch. Kamil Švaříček
autorizovaný architekt, číslo autorizace ČKA 04109
Bratrstva 2480/39, 669 02 Znojmo

Návrh a projekt úložného nábytku klientů a zaměstnanců v Domově Rožďalovice poskytovatel sociálních služeb

dokumentace pro výběr dodavatele

Objekt


Část výkresy nábytku

Vypracoval :	Ing. arch. Kamil Švaříček	Datum:	03/2020
--------------	---------------------------	--------	---------


Příloha D - šatní skřín s policemi 180 cm

Měřítko :	1:20
-----------	------


Číslo přílohy:	N.4
----------------	-----

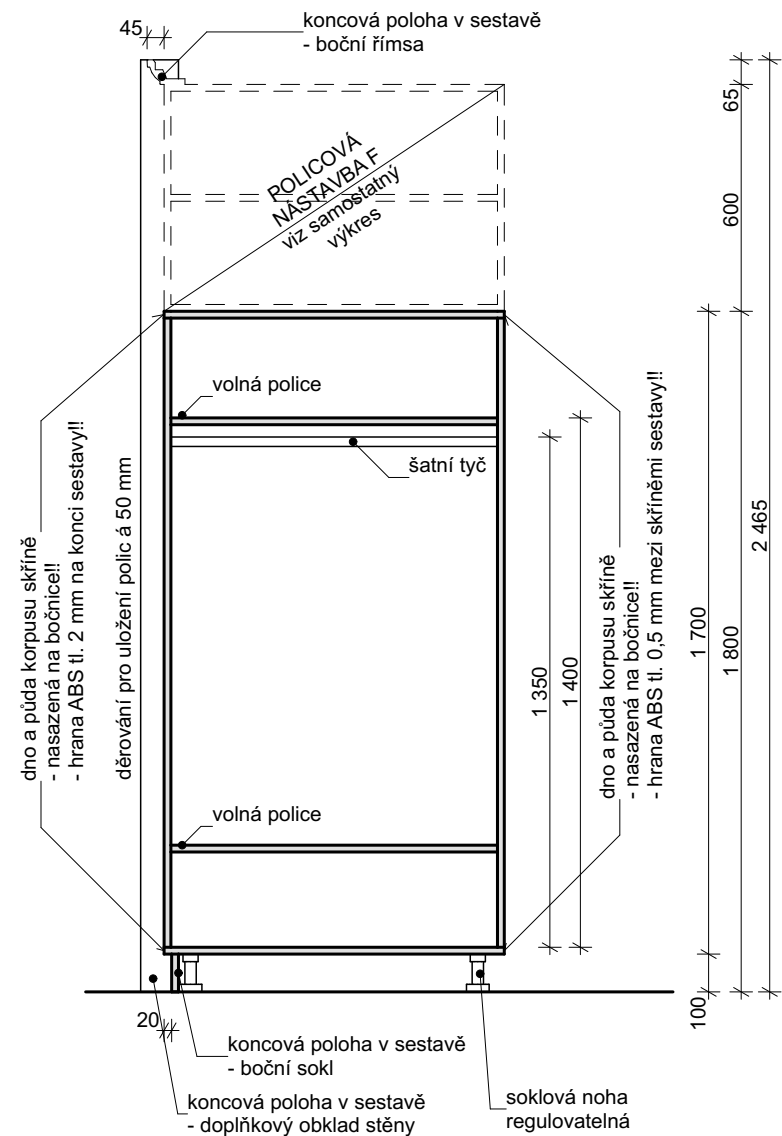

řez 1

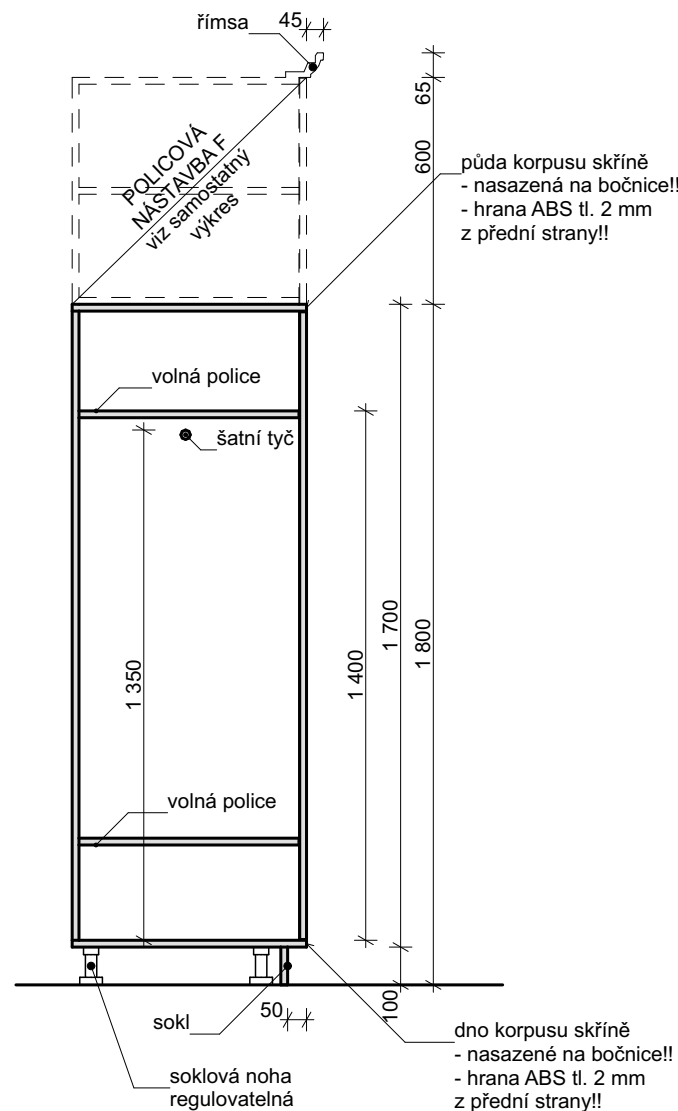


řez 2

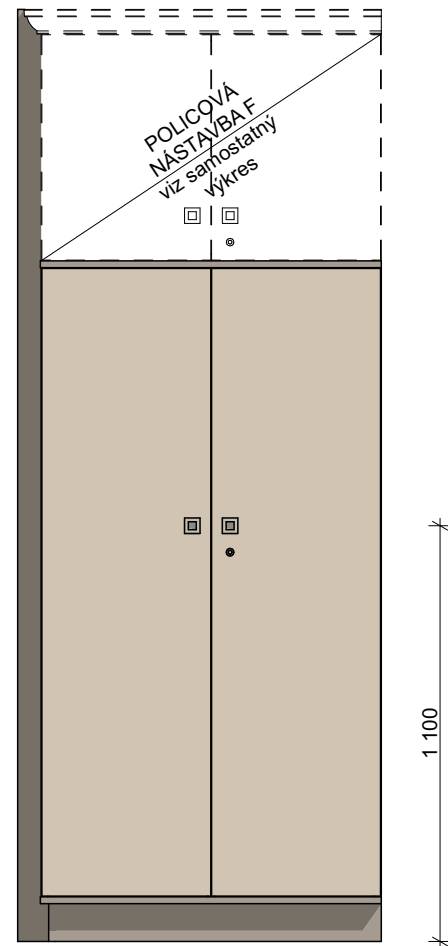

pohled



perspektiva

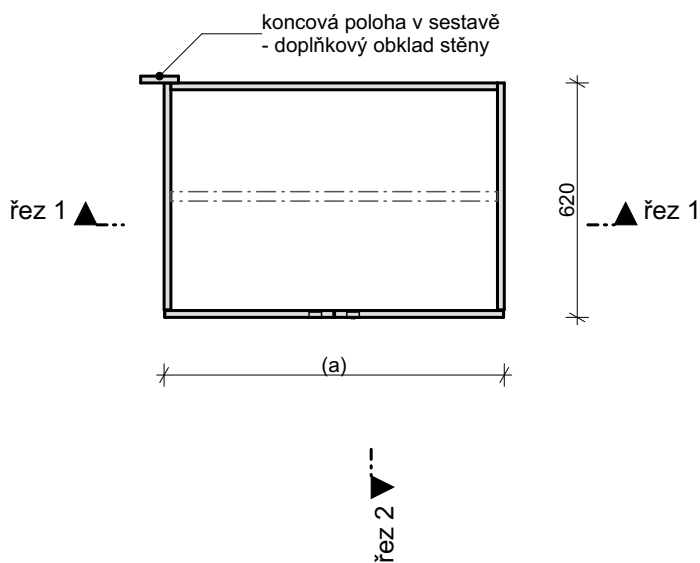

půdorys

VÝPIS KOVÁNÍ

- zápustný úchyt - 2 ks
- podrobně viz legenda materiálů
- nábytkový zámek rozvorový se systémovým klíčem - 1 ks
- počet řádů klíčů a jejich množství bude upřesněno a odsouhlaseno investorem před objednáním
- dveřní panty
- závěs nábytkový naložený, celokovový, otevírání 90°, s tlumením
- ramínková tyč (délka cca (a)) - 1 ks
- soklová noha regulovatelná 10 cm - 4 ks


VÝKAZ

E - skříň šatní 180 cm			
Označení	(a) mm	ks	
E 90	900	3	*
E 100	1 000	2	*
E 110	1 100	1	*, **

- * z toho koncových skříní sestavy (koncový okraj při pohledu zepředu)
- E 90 pravý 2 ks
- E 100 pravý 1 ks
- E 110 pravý 1 ks

- ** skříň E 110 má zesílené police proti prověšení

LEGENDA MATERIÁLŮ

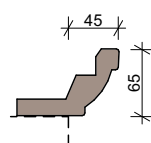

- římsova skříně dřevěná profilovaná lakovaná
- barva shodná s dekorem lamino jílová šedá mat, NCS S 4005-Y20R
- profil římsovy bude vyvzorkován dodavatelem a odsouhlasen projektantem v rámci AD



- zápustný úchyt 41/41/16, imitace matný nerez (např. rujdesign, u9.41)



- lamino dekor jílová šedá mat NCS S 4005-Y20R (např. Kronospan K096 SU Clay Grey)
- korpus, záda korpusu, police pevné i volné, sokl
- tl. desek 18 mm
- hrany ABS tl. 2 mm, shodný dekor*
- *Mimo boční hrany dna a stropu pouze mezi skříněmi v sestavě!! Zde použít ABS tl. 0,5 mm!!



- lamino dekor pískovaný dub (např. Kronospan K076 PW Sand Expressive Oak)
- dvířka
- tl. desek 18 mm
- hrany ABS tl. 2 mm, shodný dekor

- Pozn.:
- Skříně v bloku / sestavě vzájemně prošroubovány nábytkovými šrouby.
 - Sokl a římsova jsou průběžné prvky osazené po kompletaci a prošroubování uceleného bloku skříní / sestavy.
 - Rozměry skříní a sestav upřesnit na místě stavby dle skutečnosti!

Autor:	Ing. arch. Kamil Švaříček
Investor:	Domov Rožďalovice, příspěvková organizace, U Barborky 1, 289 34 Rožďalovice
Místo:	Domov Rožďalovice, U Barborky 1, 289 34 Rožďalovice

Zpracovatel



Jana Palacha 4, 669 02 Znojmo

Zodp. projektant

Ing. arch. Kamil Švaříček
autorizovaný architekt, číslo autorizace ČKA 04109
Bratrstva 2480/39, 669 02 Znojmo

Návrh a projekt úložného nábytku klientů a zaměstnanců v Domově Rožďalovice poskytovatel sociálních služeb

dokumentace pro výběr dodavatele

Paré:

Objekt


Část výkresy nábytku

Vypracoval :	Ing. arch. Kamil Švaříček	Datum:	03/2020
--------------	---------------------------	--------	---------


Příloha E - šatní skříň 180 cm

Měřítko : 1:20


Číslo přílohy: N.5

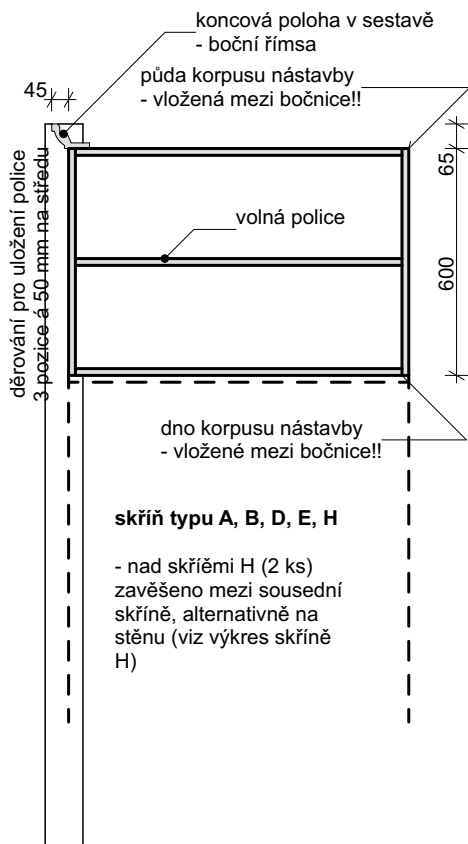

řez 1

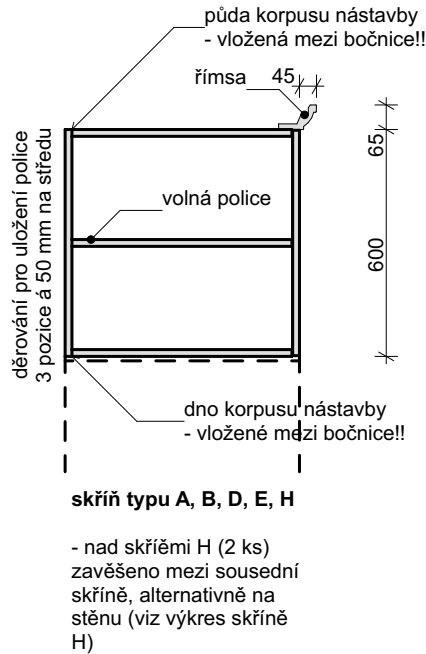


řez 2

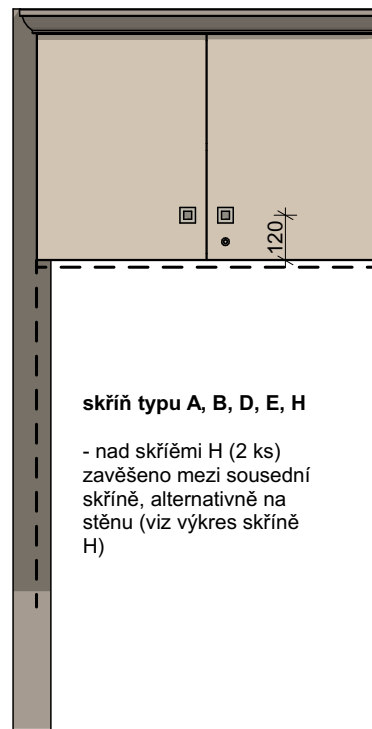

pohled



perspektiva nástavby na skříní

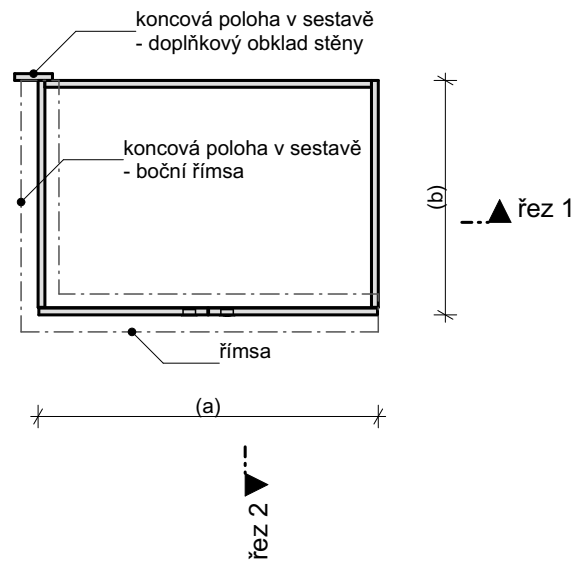

půdorys nástavby

VÝPIS KOVÁNÍ

zápustný úchyt - 2 ks
- podrobně viz legenda materiálů
nábytkový zámek jednobodový se syst. klíčem - 1 ks
- počet řádů klíčů a jejich množství bude upřesněno a odsouhlaseno investorem před objednáním
dveřní panty
- závěs nábytkový naložený, celokovový, otevírání 90°, s tlumením

VÝKAZ

F - nástavba policová			
Označení	(a) mm	(b) mm	ks
F 50	500	620	1
F 68	680	620	2
F 70	700	620	1
F 78	780	620	2
F 80	800	620	2
F 90	900	620	25
F 100	1 000	620	11
F 110	1 100	620	2


FA - nástavba policová úzká			
Označení	(a) mm	(b) mm	ks
Fa 78	780	520	3

* umístění nad skříněmi H 68: zavěšeno mezi sousední nástavby, nebo na stěnu (podrobně viz výkresy skříně H)

** nástavba F 50 má otevírání jednokřídle, panty na levé straně!!! Zápustný úchyt 1 ks!!!

*** nástavby F 110 mají zesílené police proti prověšení

LEGENDA MATERIÁLŮ

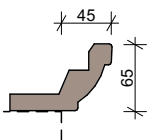

římsa skříně dřevěná profilovaná lakovaná
- barva shodná s dekorem lamino jílová šedá mat, NCS S 4005-Y20R
- profil římsy bude vyvzorkován dodavatelem a odsouhlasen projektantem v rámci AD



zápustný úchyt 41/41/16, imitace matný nerez (např. rujdesign, u9.41)



lamino dekor jílová šedá mat NCS S 4005-Y20R (např. Kronospan K096 SU Clay Grey)
- korpus, záda korpusu, police volná
- tl. desek 18 mm
- hrany ABS tl. 2 mm, shodný dekor



lamino dekor pískovaný dub (např. Kronospan K076 PW Sand Expressive Oak)
- dvířka
- tl. desek 18 mm
- hrany ABS tl. 2 mm, shodný dekor

Pozn.:

- Nástavby a skříně vzájemně prošroubovány nábytkovými šrouby.
- Římsa je průběžná, osazená po kompletaci a prošroubování uceleného bloku / sestavy skříní a nástaveb.
- Rozměry nástaveb upřesnit na místě stavby dle skutečnosti!

Autor:	Ing. arch. Kamil Švaříček
Investor:	Domov Rožďalovice, příspěvková organizace, U Barborky 1, 289 34 Rožďalovice
Místo:	Domov Rožďalovice, U Barborky 1, 289 34 Rožďalovice

Zpracovatel

ARCHITEKT13
Jana Palacha 4, 669 02 Znojmo

Zodp. projektant

Ing. arch. Kamil Švaříček
autorizovaný architekt, číslo autorizace ČKA 04109
Bratrstva 2480/39, 669 02 Znojmo

Návrh a projekt úložného nábytku klientů a zaměstnanců v Domově Rožďalovice poskytovatel sociálních služeb

dokumentace pro výběr dodavatele

Objekt


Část výkresy nábytku

Vypracoval :	Ing. arch. Kamil Švaříček	Datum:	03/2020
--------------	---------------------------	--------	---------


Příloha F, Fa - nástavba policová

Měřítko : 1:20


Číslo přílohy: N.6

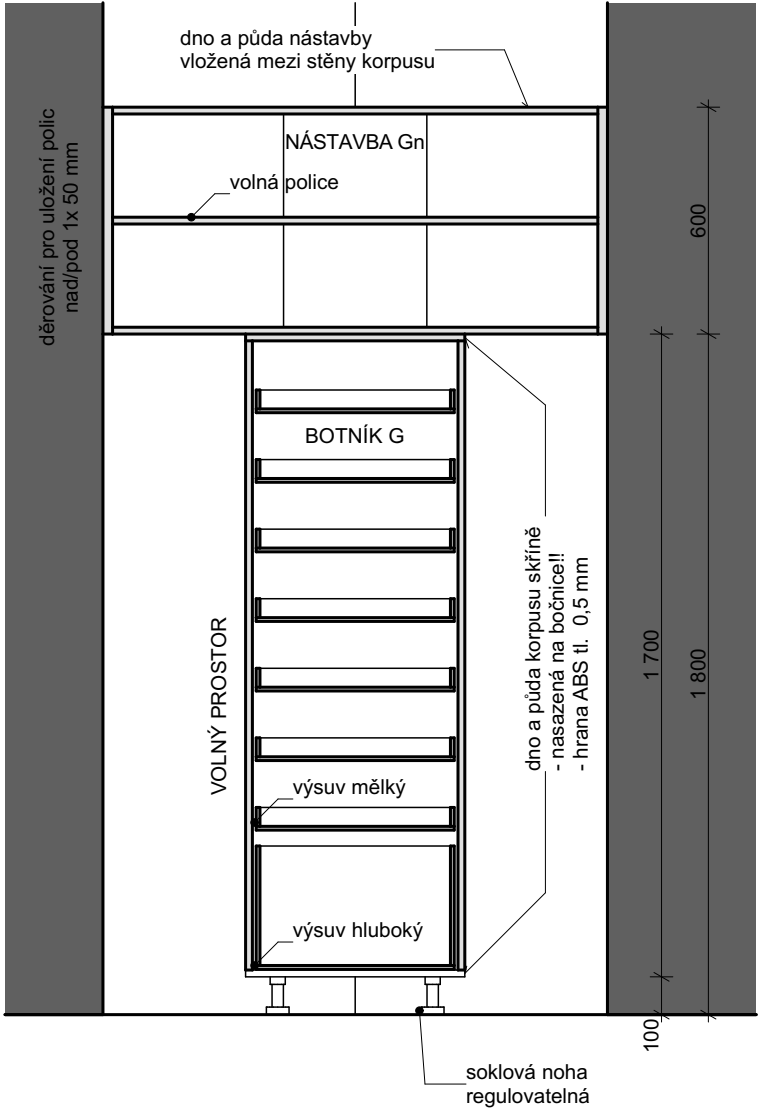

řez 1

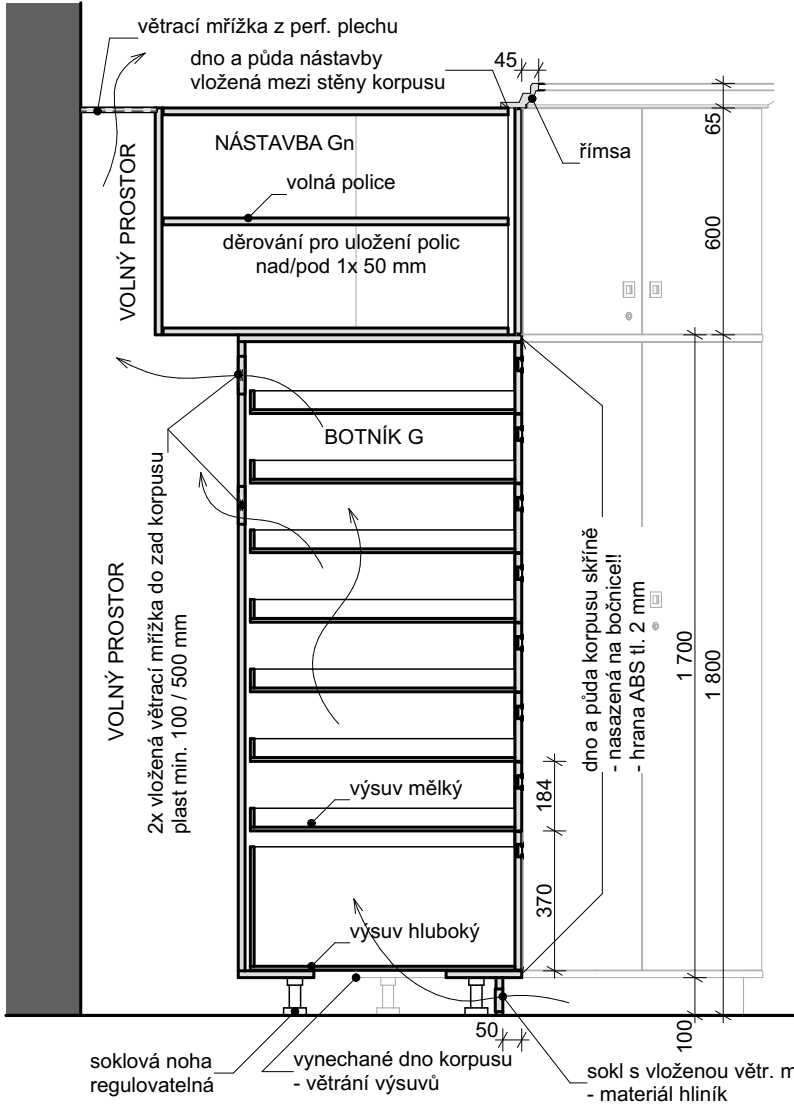


řez 2

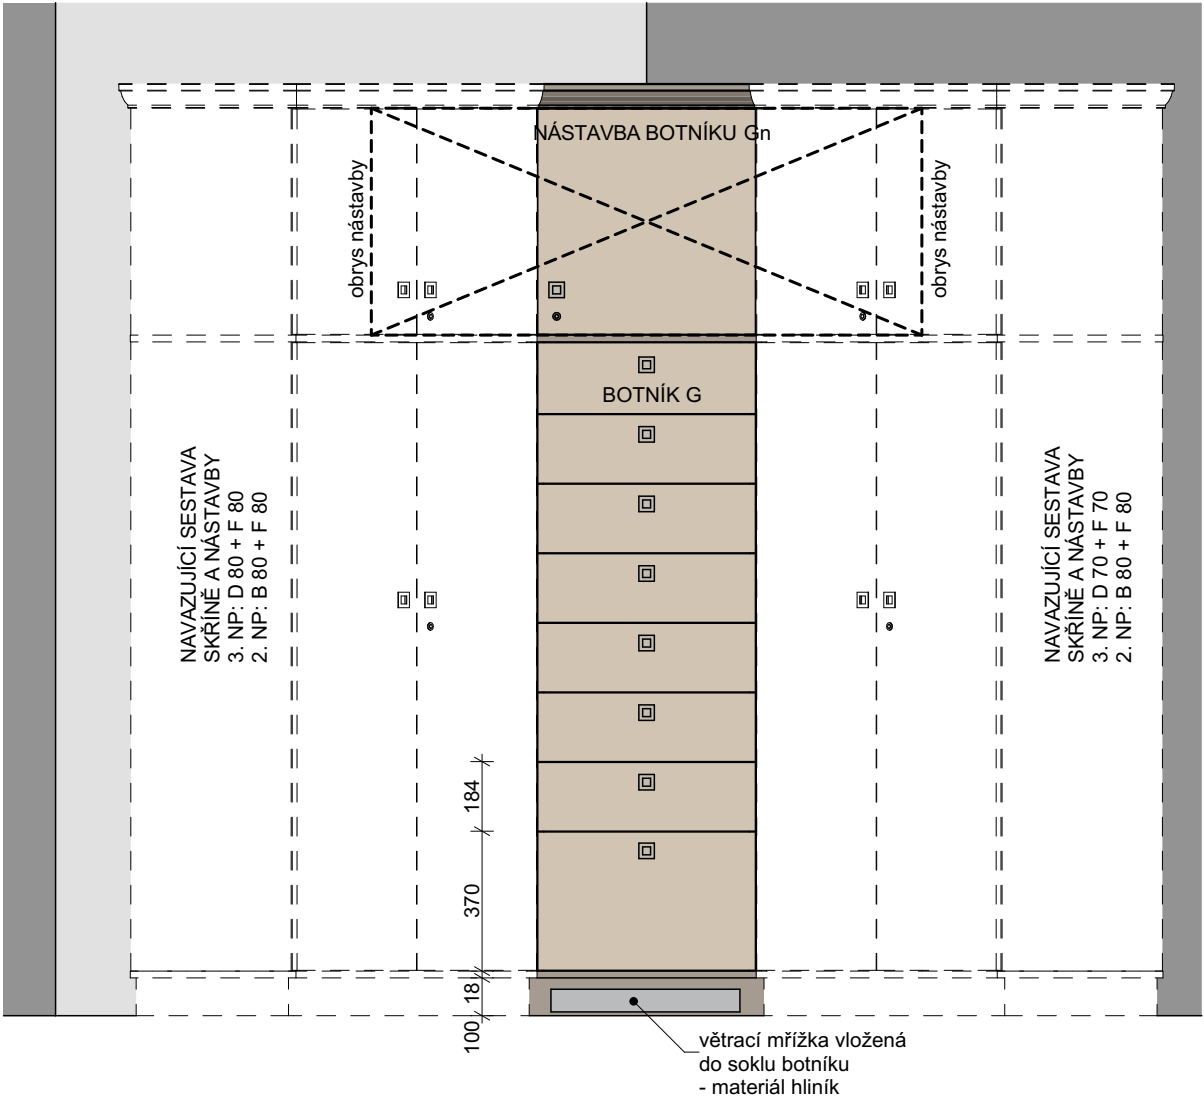


pohled



perspektiva

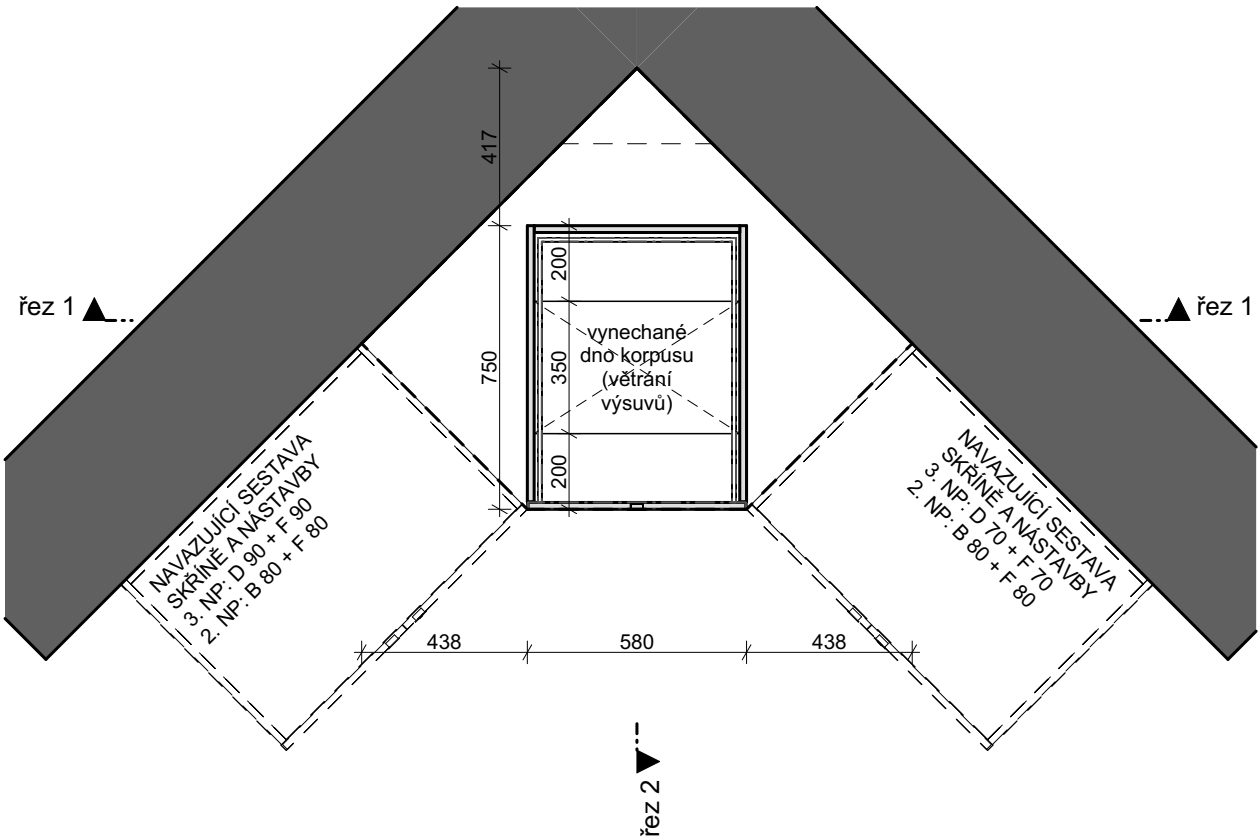

půdorys botníku G

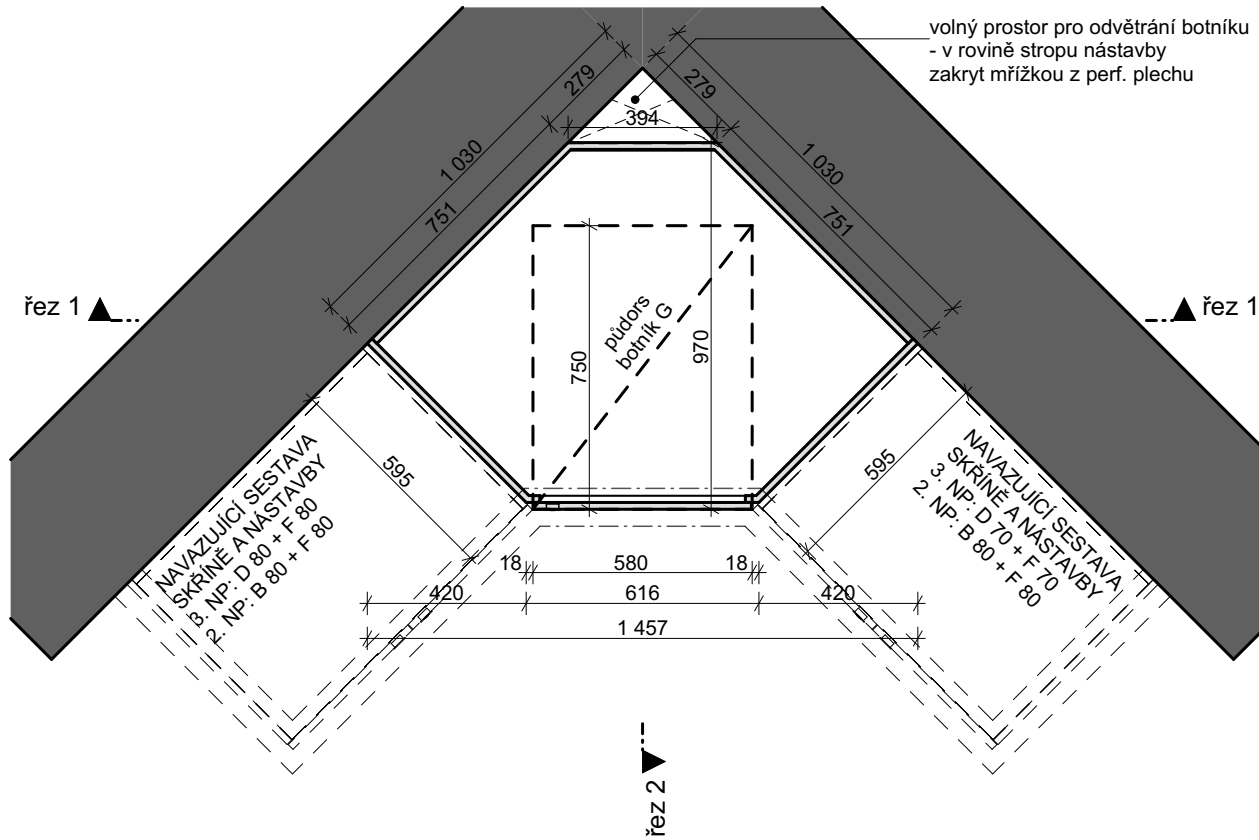

půdorys nástavby Gn

VÝPIS KOVÁNÍ

zápustný úchyt - 9 ks
- podrobně viz legenda materiálů

nábytkový zámek jednobodový se syst. klíčem - 1 ks
- počet řádů klíčů a jejich množství bude upřesněno a odsouhlaseno investorem před objednáním

dveřní panty
- závěs nábytkový naložený, celokovový, otevírání 90°, s tlumením

výšuv
- bočnice z laminovaných DTD
- dno výsuvu z perforovaného lakovaného plechu (viz legenda materiálů)
- plnovýsuvné kování s tlumením dojezdu


soklová noha regulovatelná 10 cm - 4 ks

větrací mřížky
- sokl: 80/500, Al, elox, 1 ks
- záda korpusu: 100/500, plast, šedá, 2 ks
- půda nástavby: rohová mřížka atyp, perf. plech, Al, 1 ks

VÝKAZ

G - botník s nástavbou	
Označení	ks
G	2
Gn	2


LEGENDA MATERIÁLŮ

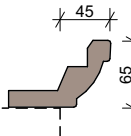

římsa skříňe dřevěná profilovaná lakovaná
- barva shodná s dekorem laminová jílová šedá mat, NCS S 4005-Y20R
- profil římsy bude vyvzorkován dodavatelem a odsouhlasen projektantem v rámci AD



zápustný úchyt 41/41/16, imitace matný nerez (např. rujdesign, u9.41)

 

lamino dekor jílová šedá mat NCS S 4005-Y20R (např. Kronospan K096 SU Clay Grey)
- korpus, záda korpusu, police pevné, výšuvy, sokl
- tl. desek 18 mm
- hrany ABS tl. 2 mm, shodný dekor*
*Mimo boční hrany dna a stropu pouze mezi skříňemi v sestavě! Zde použít ABS tl. 0,5 mm!!



lamino dekor pískovaný dub (např. Kronospan K076 PW Sand Expressive Oak)
- dvířka
- tl. desek 18 mm
- hrany ABS tl. 2 mm, shodný dekor

dno výsuvů z perforovaného plechu
- tl. min. 0,5 mm
- děrování kruhové přesazené, perforace Ø 20 mm, rozteč 27 mm
- komaxit šedá mat NCS S 4005-Y20R

Pozn.:
- Skříňe v bloku / sestavě vzájemně prošroubovány nábytkovými šrouby.
- Sokl a římsa jsou průběžné prvky osazené po kompletaci a prošroubování uceleného bloku skříňí / sestavy.
- Rozměry skříňí a sestav upřesnit na místě stavby dle skutečnosti!

Autor:	Ing. arch. Kamil Švaříček
Investor:	Domov Rožďalovice, příspěvková organizace, U Barborky 1, 289 34 Rožďalovice
Místo:	Domov Rožďalovice, U Barborky 1, 289 34 Rožďalovice

Zpracovatel

ARCHITEKT
Jana Palacha 4, 669 02 Znojmo

Zodp. projektant

Ing. arch. Kamil Švaříček
autorizovaný architekt, číslo autorizace ČKA 04109
Bratrstva 2480/39, 669 02 Znojmo

Návrh a projekt úložného nábytku klientů a zaměstnanců v Domově Rožďalovice poskytovatel sociálních služeb

dokumentace pro výběr dodavatele

Objekt


Část výkresy nábytku

Vypracoval : Ing. arch. Kamil Švaříček Datum: 03/2020


Příloha G - botník s nástavbou

Měřítko : 1:20


Číslo přílohy: N.7

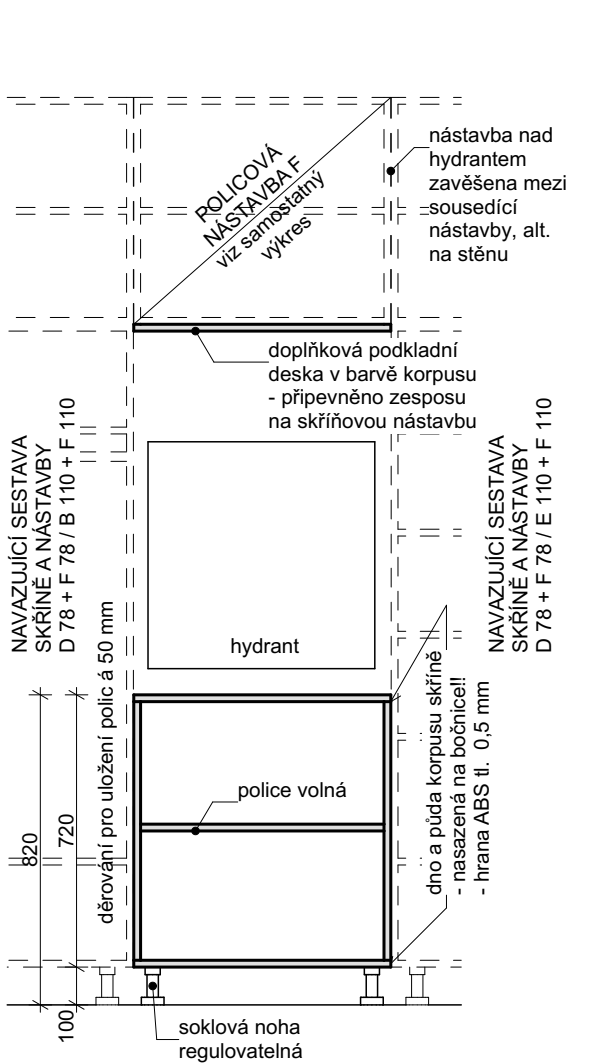

řez 1

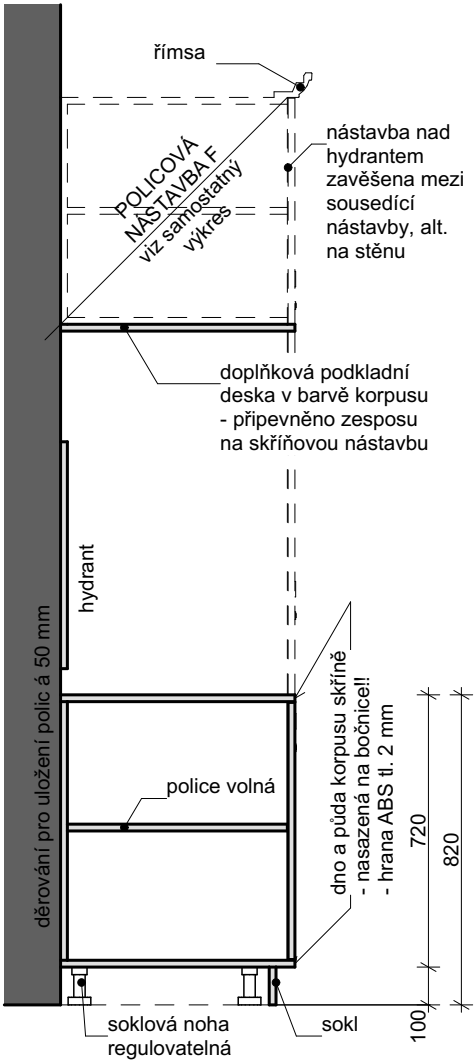


řez 2

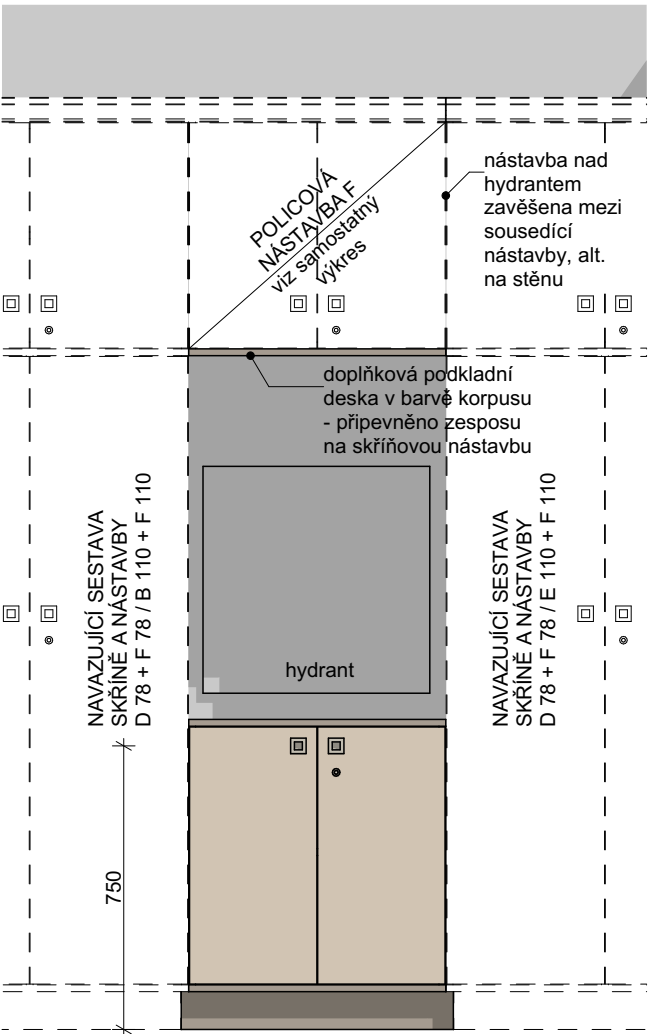

pohled



perspektiva sestavy

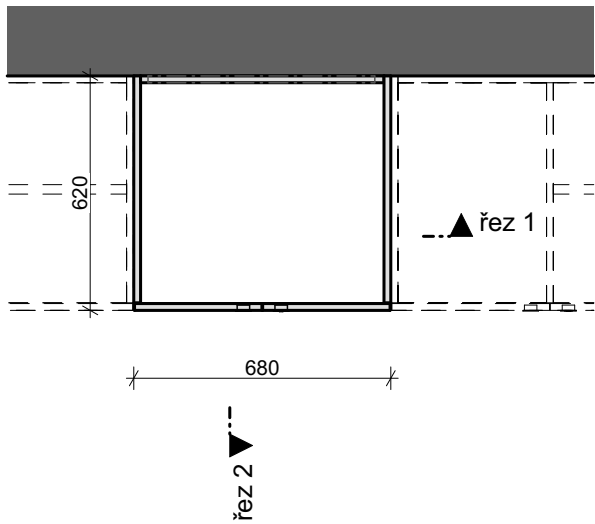

půdorys

VÝPIS KOVÁNÍ

zápustný úchyt - 2 ks
- podrobně viz legenda materiálů

nábytkový zámek rozvorový se systémovým klíčem - 1 ks
- počet řádů klíčů a jejich množství bude upřesněno a odsouhlaseno investorem před objednáním


dveřní panty
- závěs nábytkový naložený, celokovový, otevírání 90°, s tlumením

soklová noha regulovatelná 10 cm - 4 ks

VÝKAZ

H - skříň policová	
Označení	ks
H 68	2


LEGENDA MATERIÁLŮ

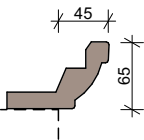

římsova skříně dřevěná profilovaná lakovaná
- barva shodná s dekorem lamino jílová šedá mat, NCS S 4005-Y20R
- profil římsy bude vyvzorkován dodavatelem a odsouhlasen projektantem v rámci AD



zápustný úchyt 41/41/16, imitace matný nerez (např. rujdesign, u9.41)

 

lamino dekor jílová šedá mat NCS S 4005-Y20R (např. Kronospan K096 SU Clay Grey)
- korpus, záda korpusu, police pevné i volné, sokl
- tl. desek 18 mm
- hrany ABS tl. 2 mm, shodný dekor*
*Mimo boční hrany dna a stropu pouze mezi skříněmi v sestavě!! Zde použít ABS tl. 0,5 mm!!



lamino dekor pískovaný dub (např. Kronospan K076 PW Sand Expressive Oak)
- dvířka
- tl. desek 18 mm
- hrany ABS tl. 2 mm, shodný dekor

Pozn.:
- Skříně v bloku / sestavě vzájemně prošroubovány nábytkovými šrouby.
- Sokl a římsa jsou průběžné prvky osazené po kompletaci a prošroubování uceleného bloku skříní / sestavy.
- Rozměry skříní a sestav upřesnit na místě stavby dle skutečnosti!

Autor:	Ing. arch. Kamil Švaříček
Investor:	Domov Rožďalovice, příspěvková organizace, U Barborky 1, 289 34 Rožďalovice
Místo:	Domov Rožďalovice, U Barborky 1, 289 34 Rožďalovice

Zpracovatel



Jana Palacha 4, 669 02 Znojmo

Zodp. projektant

Ing. arch. Kamil Švaříček
autorizovaný architekt, číslo autorizace ČKA 04109
Bratrstva 2480/39, 669 02 Znojmo

Návrh a projekt úložného nábytku klientů a zaměstnanců v Domově Rožďalovice poskytovatel sociálních služeb

dokumentace pro výběr dodavatele


Objekt

Část výkresy nábytku


Vypracoval :	Ing. arch. Kamil Švaříček	Datum:	03/2020
--------------	---------------------------	--------	---------

Příloha H - skříňka policová (hydranty)


Měřítko :	1:20
Číslo přílohy:	N.8

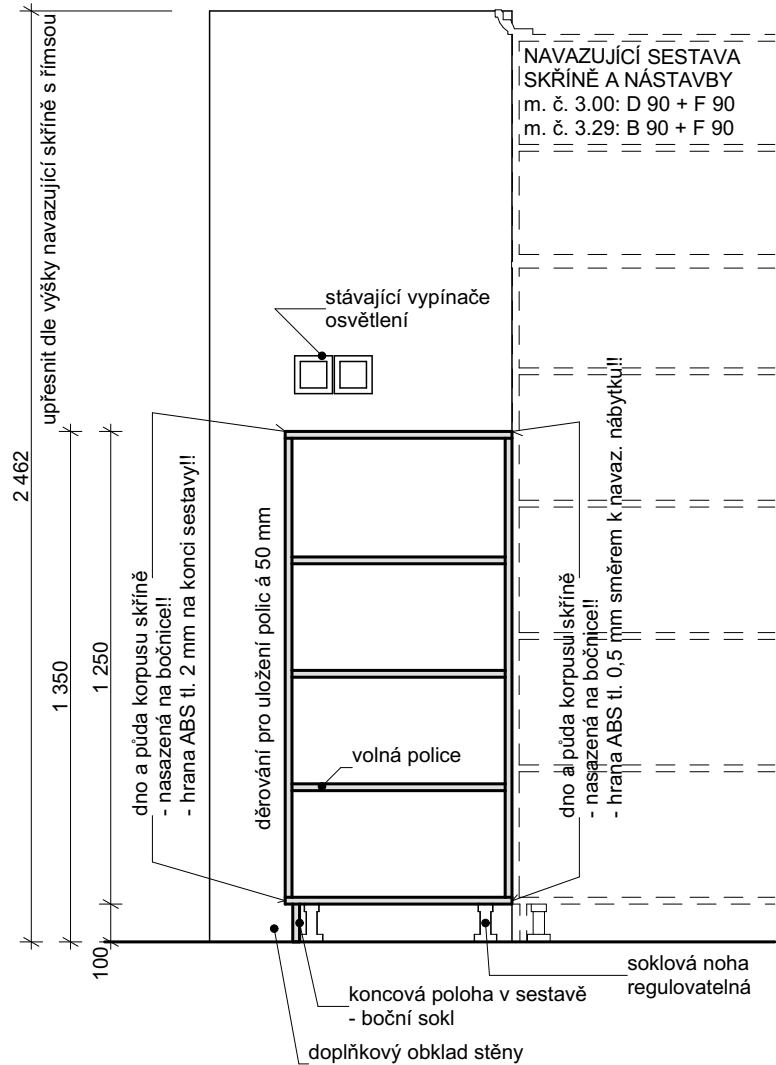

řez 1

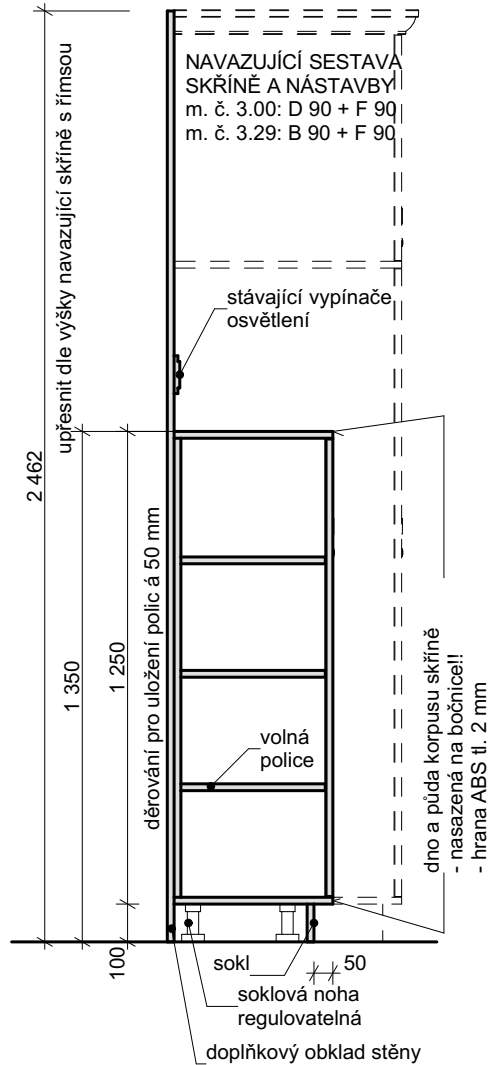


řez 2

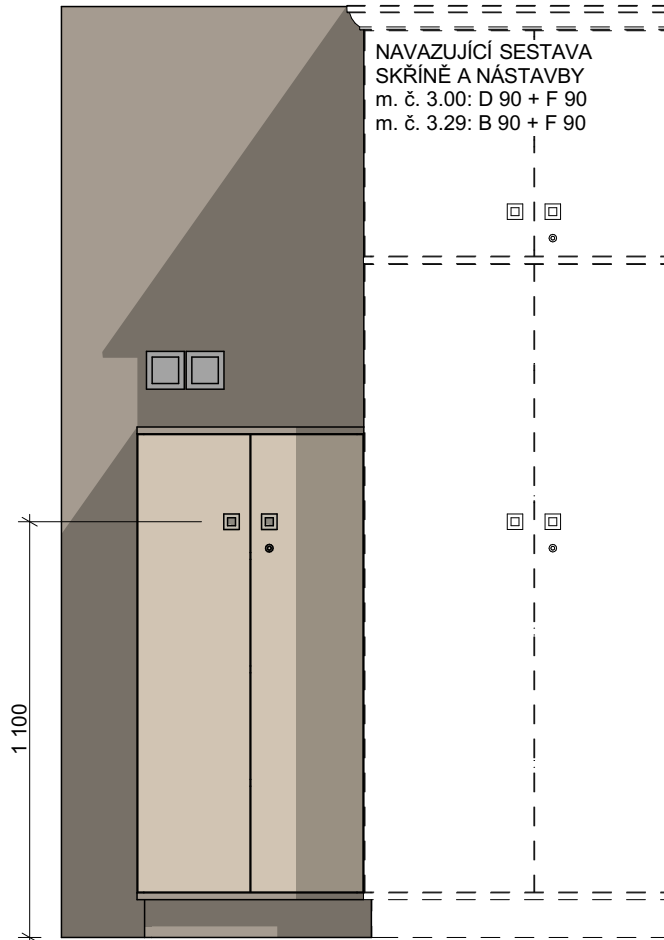

pohled



perspektiva

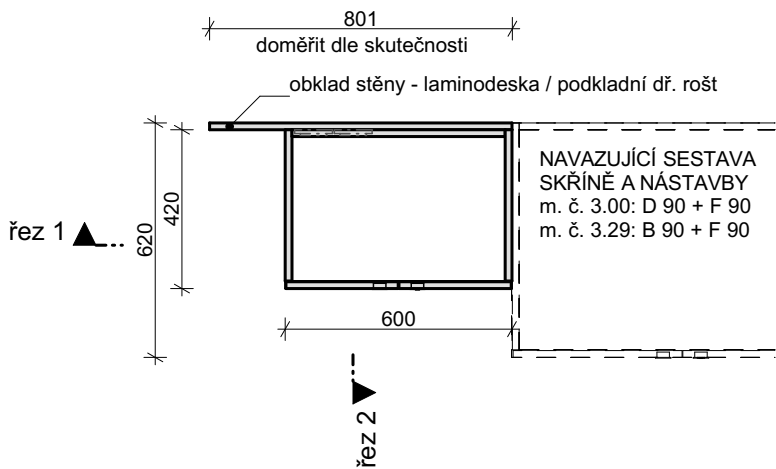

půdorys

VÝPIS KOVÁNÍ

zápustný úchyt - 2 ks
- podrobně viz legenda materiálů

nábytkový zámek rozvorový se systémovým klíčem - 1 ks
- počet řádů klíčů a jejich množství bude upřesněno a odsouhlaseno investorem před objednáním

dveřní panty
- závěs nábytkový naložený, celokovový, otevírání 90°, s tlumením

soklová noha regulovatelná 10 cm - 4 ks


VÝKAZ

CH - skříňka policová	
Označení	ks
CH 60	2

LEGENDA MATERIÁLŮ



zápustný úchyt 41/41/16, imitace matný nerez (např. rujdesign, u9.41)

 

lamino dekor jílová šedá mat NCS S 4005-Y20R (např. Kronospan K096 SU Clay Grey)
- korpus, záda korpusu, police pevné i volné, sokl
- tl. desek 18 mm
- hrany ABS tl. 2 mm, shodný dekor*
*Mimo boční hrany dna a stropu pouze mezi skříněmi v sestavě!! Zde použít ABS tl. 0,5 mm!!



lamino dekor pískovaný dub (např. Kronospan K076 PW Sand Expressive Oak)
- dvířka a **bočnice korpusu levá!!!**
- tl. desek 18 mm
- hrany ABS tl. 2 mm, shodný dekor

Pozn.:
- Skříně v bloku / sestavě vzájemně prošroubovány nábytkovými šrouby.
- Sokl a římsa jsou průběžné prvky osazené po kompletaci a prošroubování uceleného bloku skříní / sestavy.
- Rozměry skříní a sestav upřesnit na místě stavby dle skutečnosti!

Autor:	Ing. arch. Kamil Švaříček
Investor:	Domov Rožďalovice, příspěvková organizace, U Barborky 1, 289 34 Rožďalovice
Místo:	Domov Rožďalovice, U Barborky 1, 289 34 Rožďalovice

Zpracovatel

ARCHITEKT13
Jana Palacha 4, 669 02 Znojmo

Zodp. projektant

Ing. arch. Kamil Švaříček
autorizovaný architekt, číslo autorizace ČKA 04109
Bratrstva 2480/39, 669 02 Znojmo

Návrh a projekt úložného nábytku klientů
a zaměstnanců v Domově Rožďalovice
poskytovatel sociálních služeb

dokumentace pro výběr dodavatele


Objekt

Část výkresy nábytku


Vypracoval :	Ing. arch. Kamil Švaříček	Datum:	03/2020
--------------	---------------------------	--------	---------

Příloha CH - skříň policová se zástěnou

Měřítko :	1:20
Číslo přílohy:	N.9

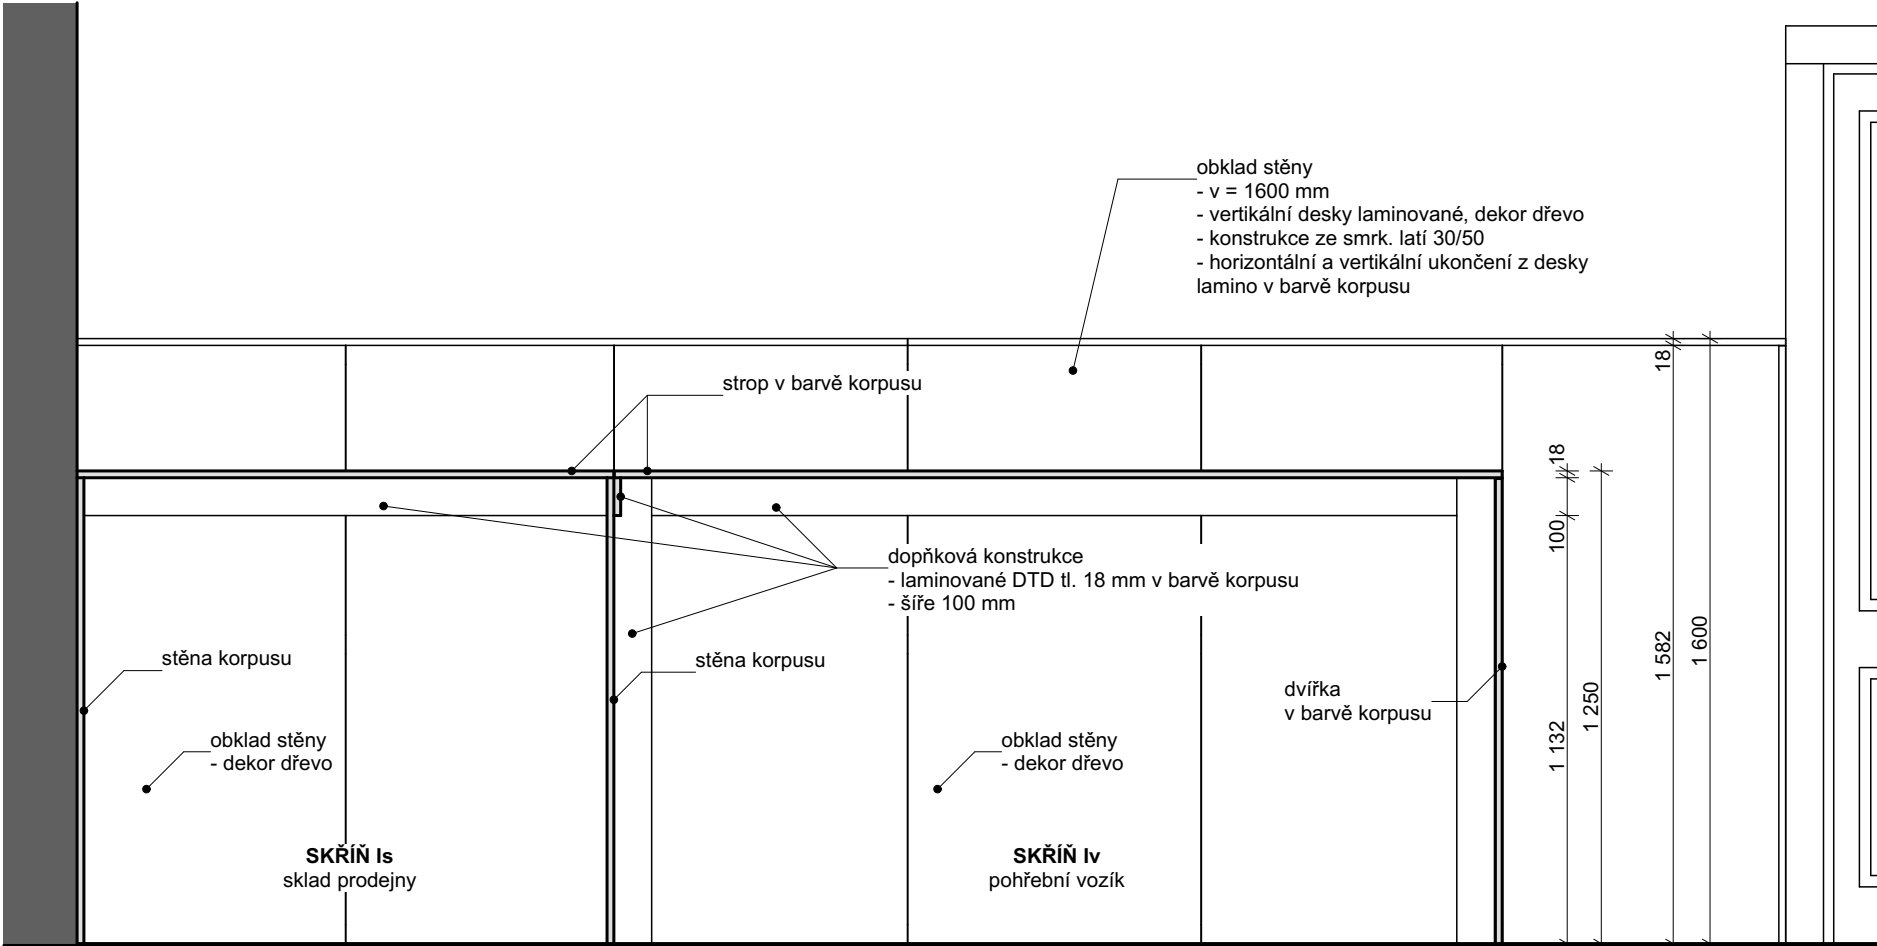


řez 1

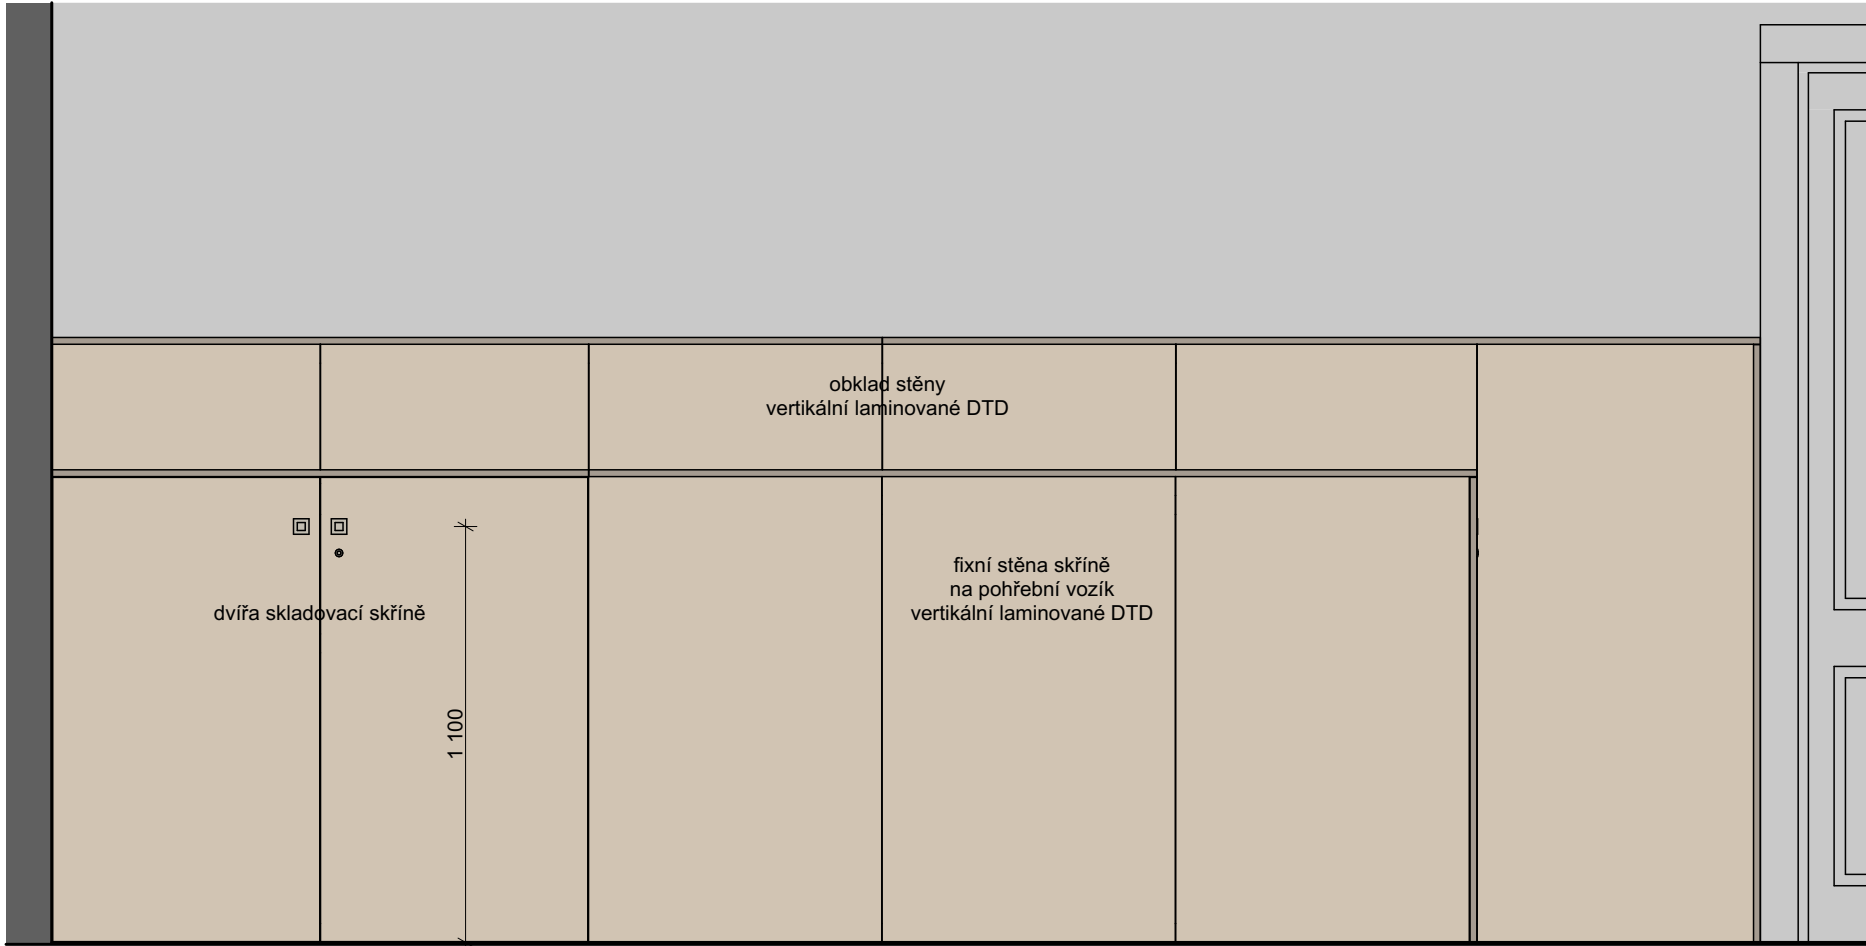


pohled




perspektiva sestavy

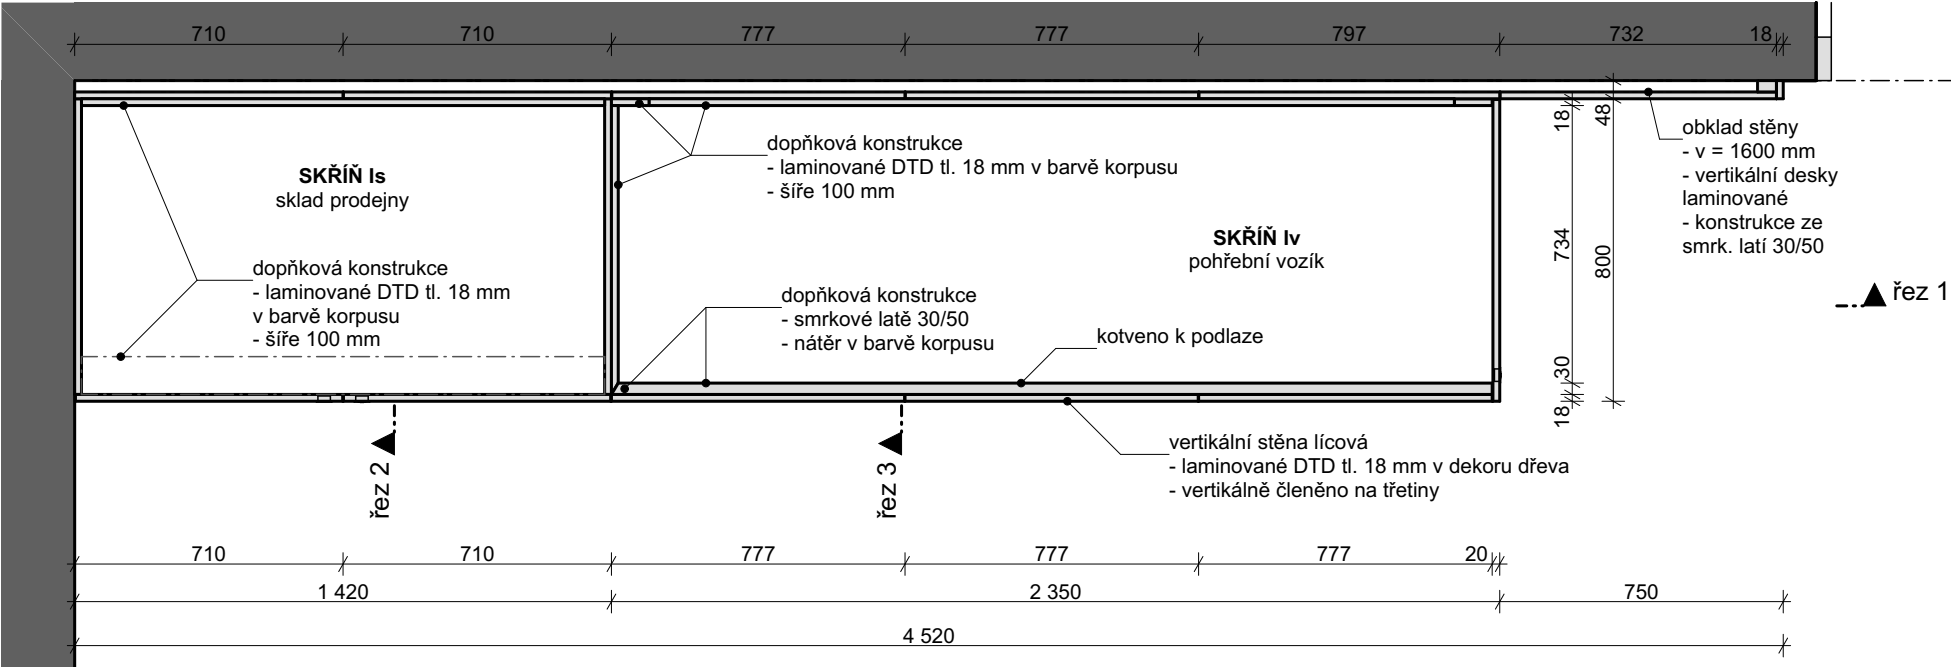


půdorys

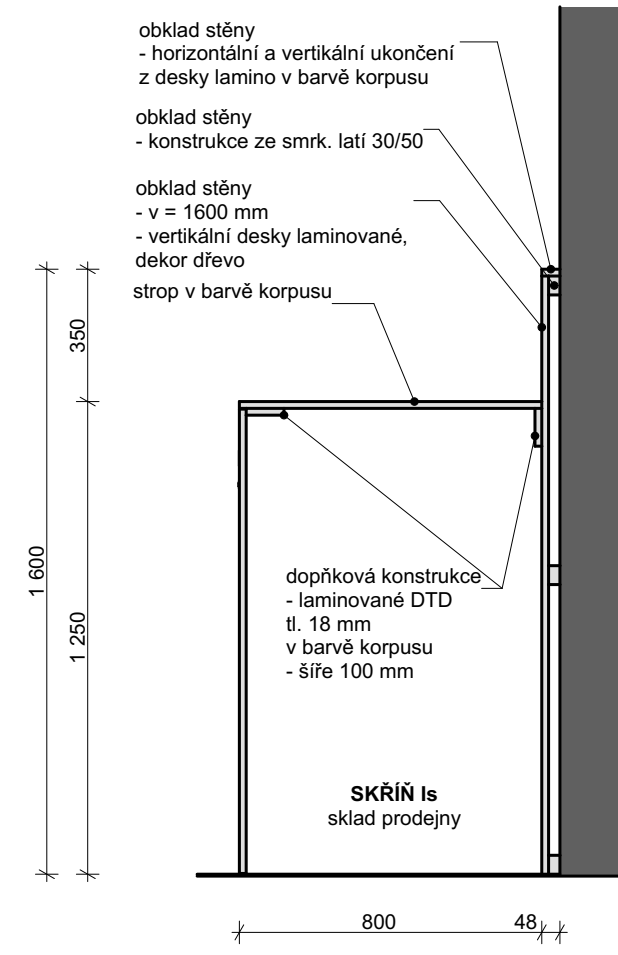

řez 2

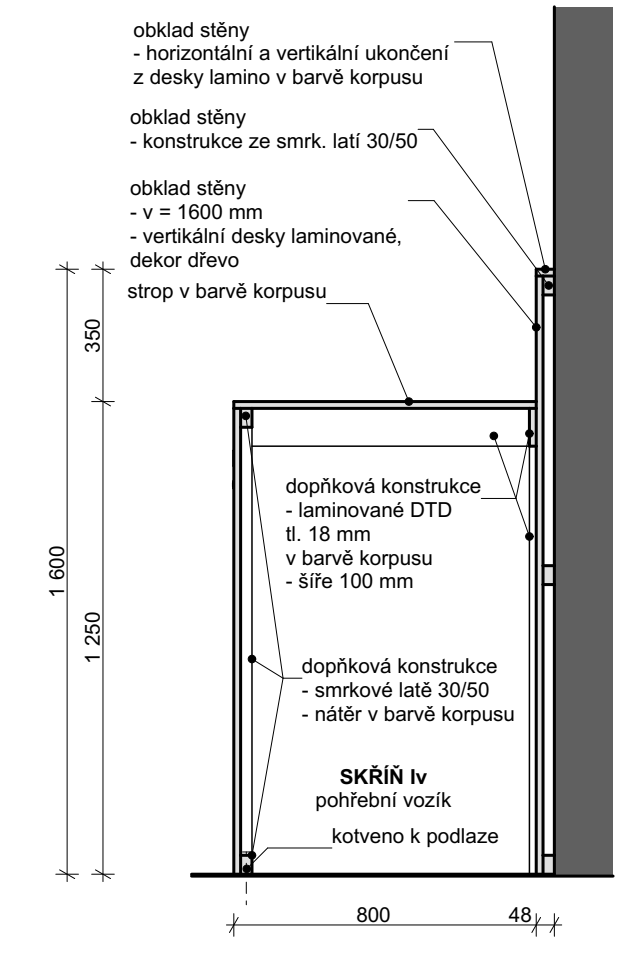

řez 3

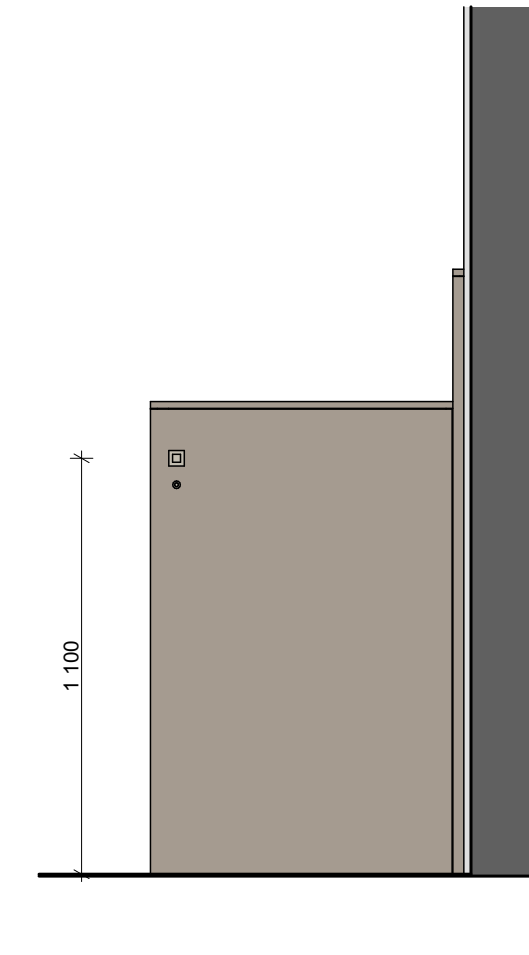

pohled boční

VÝPIS KOVÁNÍ

zápustný úchyt - 3 ks
- podrobně viz legenda materiálů

nábytkový zámek jednobodový se systémovým klíčem - 1 ks
- počet řádů klíčů a jejich množství bude upřesněno a odsouhlaseno investorem před objednáním

dveřní panty
- závěs nábytkový naložený, celokovový, otevírání 90°, s tlumením

LEGENDA MATERIÁLŮ

	zápustný úchyt 41/41/16, imitace matný nerez (např. rujdesign, u9.41)
	lamino dekor jilová šedá mat NCS S 4005-Y20R (např. Kronospan K096 SU Clay Grey) - korpus, strop, lišta obkladu stěny, dvířka skříně Iv - tl. desek 18 mm - hrany ABS tl. 2 mm, shodný dekor
	lamino dekor pískovaný dub (např. Kronospan K076 PW Sand Expressive Oak) - dvířka skříně Is, obklad stěny, stěna skříně Iv - tl. desek 18 mm - hrany ABS tl. 2 mm, shodný dekor

VÝKAZ

I - skřín sklad / pohřební vozík	
Označení	ks
Is	1
Iv	1

Pozn.:
- Skříně v bloku / sestavě vzájemně prošroubovány nábytkovými šrouby.
- Rozměry skříní a sestav upřesnit na místě stavby dle skutečnosti!
- Kotvení obkladu stěny a svílych částí skříně Iv bude skryté!! Alternativně je možné obklad k podkladu lepit!!


Autor:	Ing. arch. Kamil Švaříček
Investor:	Domov Rožďalovice, příspěvková organizace, U Barborky 1, 289 34 Rožďalovice
Místo:	Domov Rožďalovice, U Barborky 1, 289 34 Rožďalovice
Zpracovatel	ARCHITEKT13 Jana Palacha 4, 669 02 Znojmo

Zodp. projektant	Ing. arch. Kamil Švaříček autorizovaný architekt, číslo autorizace ČKA 04109 Bratrstva 2480/39, 669 02 Znojmo
------------------	---


Návrh a projekt úložného nábytku klientů a zaměstnanců v Domově Rožďalovice poskytovatel sociálních služeb

dokumentace pro výběr dodavatele


Objekt			
Část	výkresy nábytku		
Vypracoval :	Ing. arch. Kamil Švaříček	Datum:	03/2020
Příloha	I - sestava sklad/pohřební vozík		Měřítko : 1:20
		Číslo přílohy:	N.10

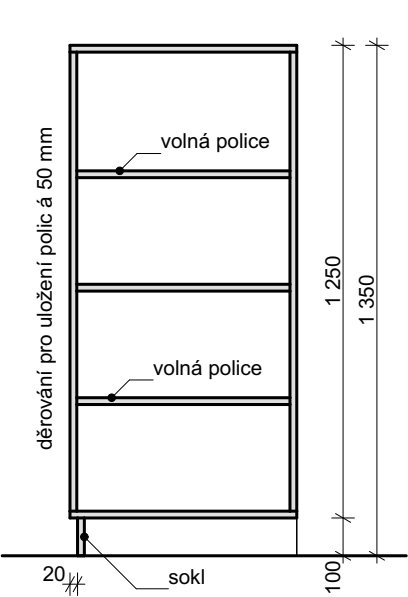


řez 1

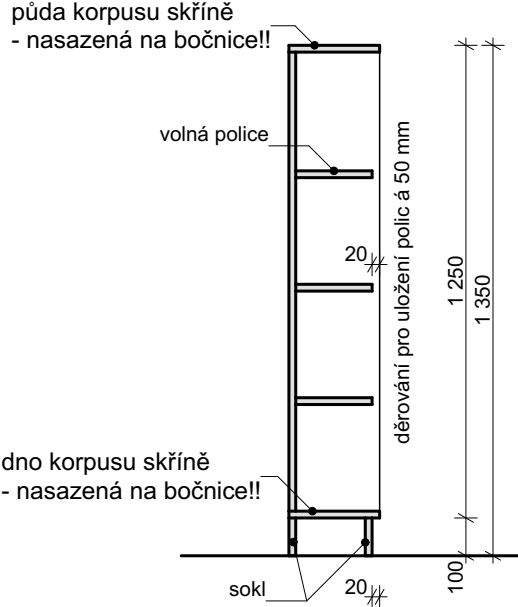


řez 2

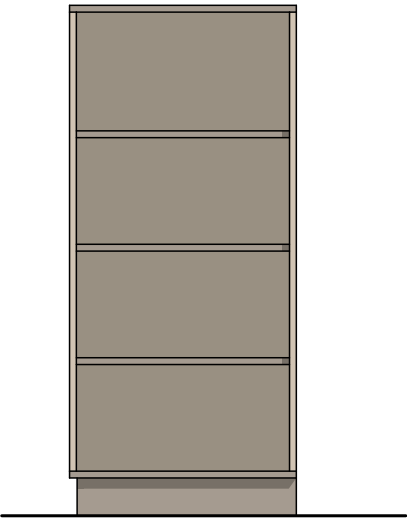

pohled

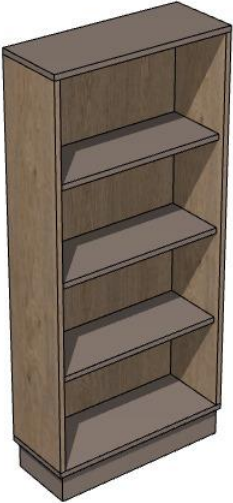

perspektiva

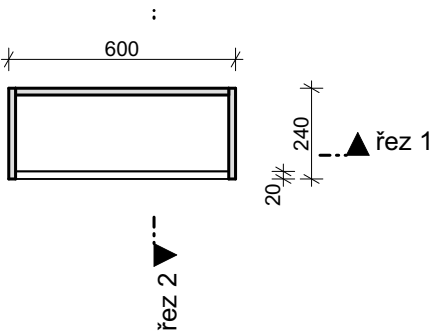

půdorys

VÝPIS KOVÁNÍ

bez nábytkového kování

VÝKAZ

J - police volné doplňkové	
Označení	ks
J 60	1

LEGENDA MATERIÁLŮ



lamino dekor jíllová šedá mat NCS S 4005-Y20R
(např. Kronospan K096 SU Clay Grey)
- strop a půda korpusu, police volné, sokl
- tl. desek 18 mm
- hrany ABS tl. 2 mm, shodný dekor



lamino dekor pískovaný dub
(např. Kronospan K076 PW Sand Expressive Oak)
- boky a záda korpusu
- tl. desek 18 mm
- hrany ABS tl. 2 mm, shodný dekor

Pozn.:
- Rozměry skříní a sestav upřesnit na místě stavby dle skutečnosti!

Autor:	Ing. arch. Kamil Švaříček
Investor:	Domov Rožďalovice, příspěvková organizace, U Barborky 1, 289 34 Rožďalovice
Místo:	Domov Rožďalovice, U Barborky 1, 289 34 Rožďalovice

Zpracovatel
ARCHITEKT13
Jana Palacha 4, 669 02 Znojmo

Zodp. projektant
Ing. arch. Kamil Švaříček
autorizovaný architekt, číslo autorizace ČKA 04109
Bratrstva 2480/39, 669 02 Znojmo

Návrh a projekt úložného nábytku klientů
a zaměstnanců v Domově Rožďalovice
poskytovatel sociálních služeb

dokumentace pro výběr dodavatele


Objekt

Část
výkresy nábytku


Vypracoval :	Ing. arch. Kamil Švaříček	Datum:	03/2020
--------------	---------------------------	--------	---------

Příloha
J - police volné, doplňkové


Měřítko :	1:20
Číslo přílohy:	N.11

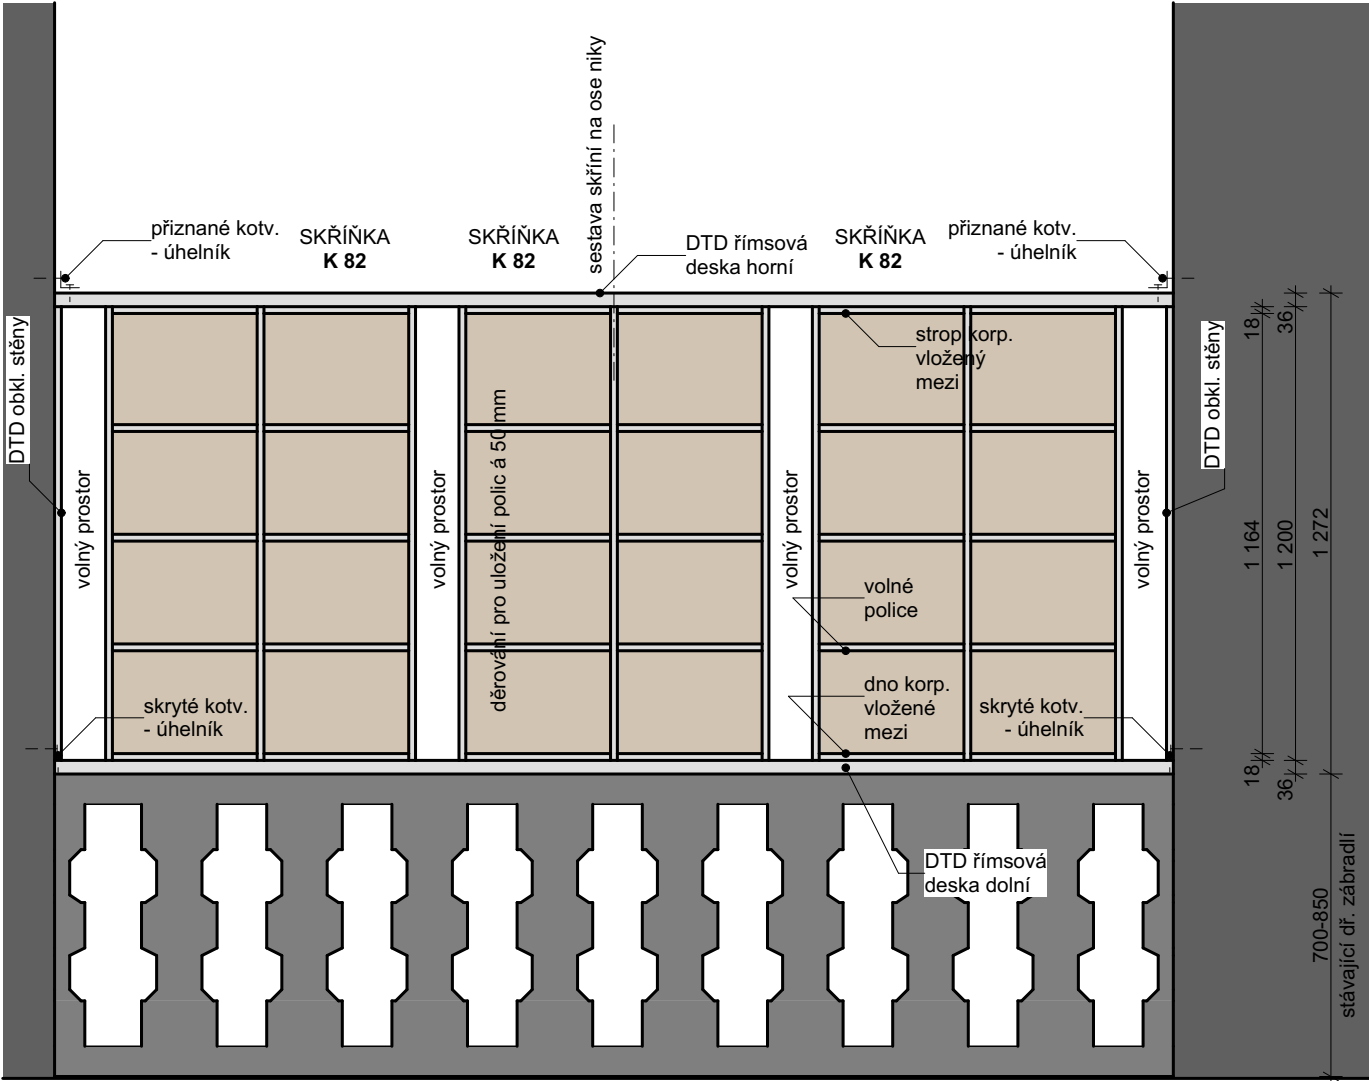

řez 1 sestavou C

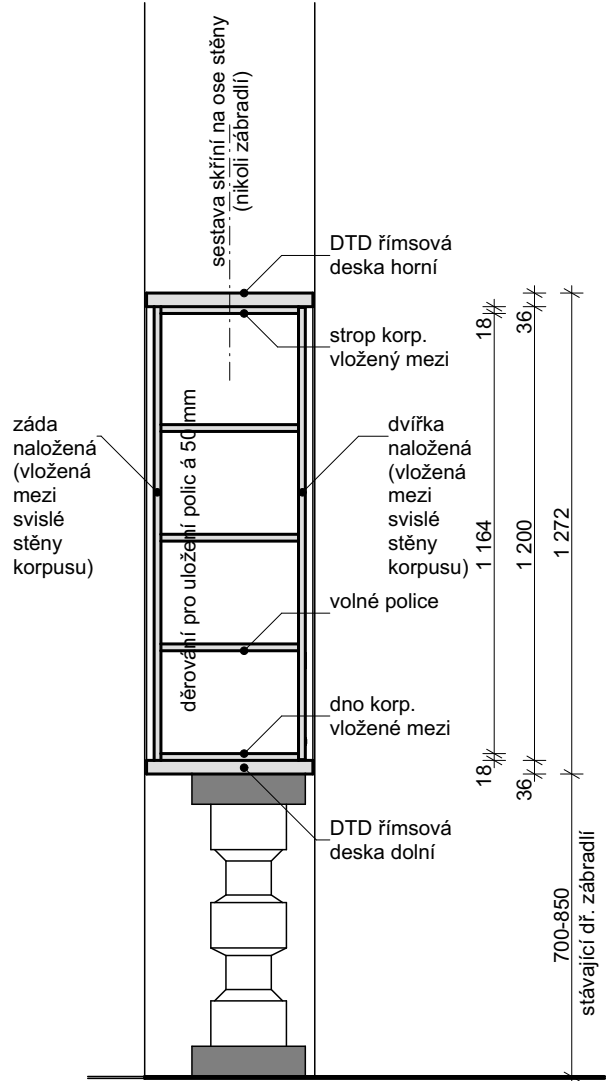


řez 2

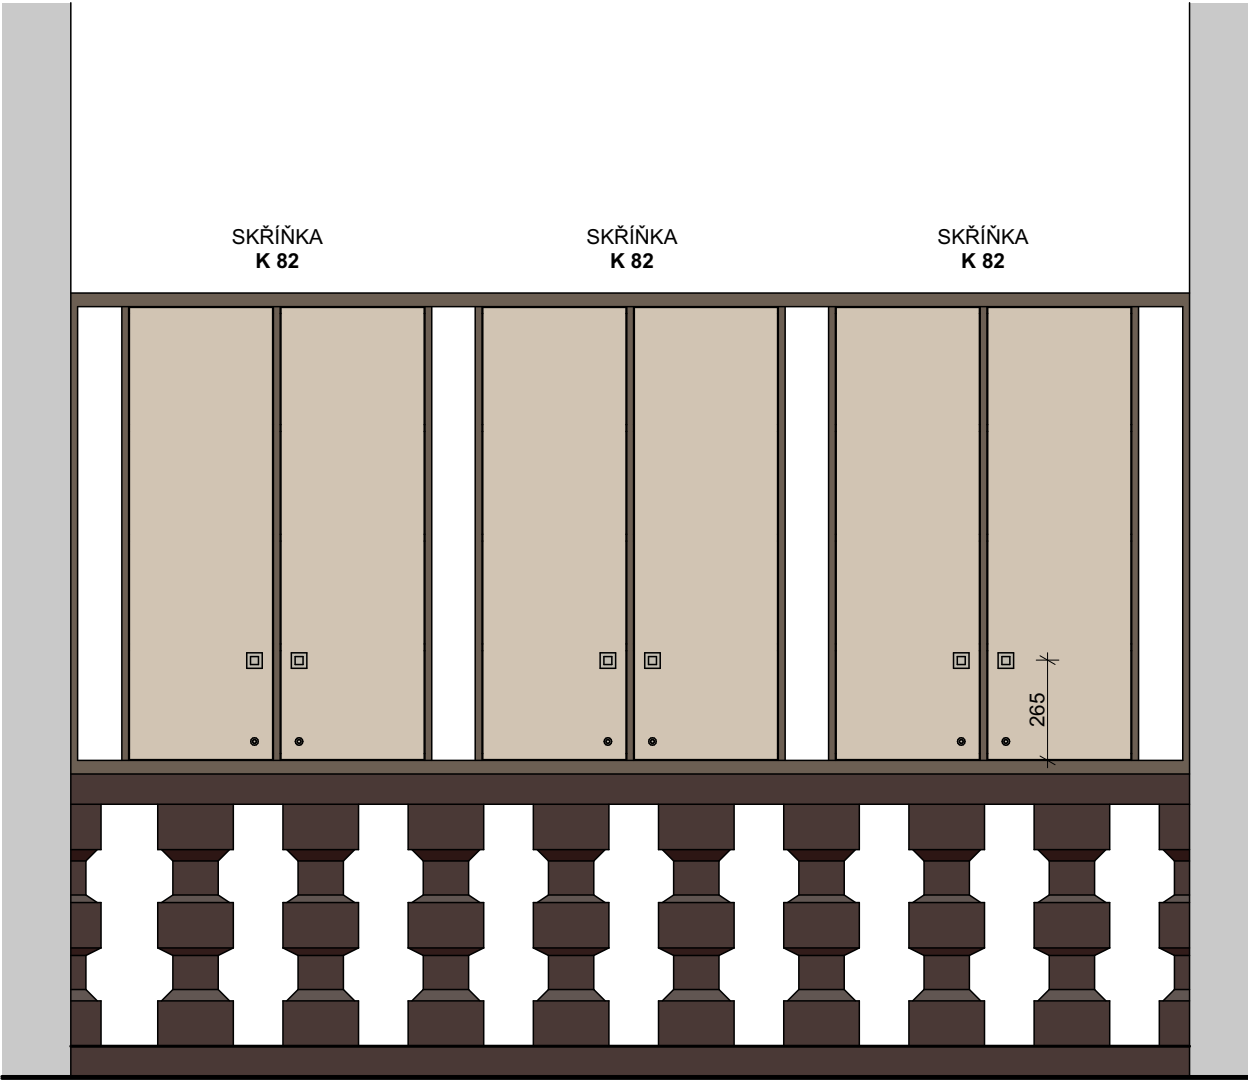


pohled z chodby na sestavu C



perspektiva sestavy C

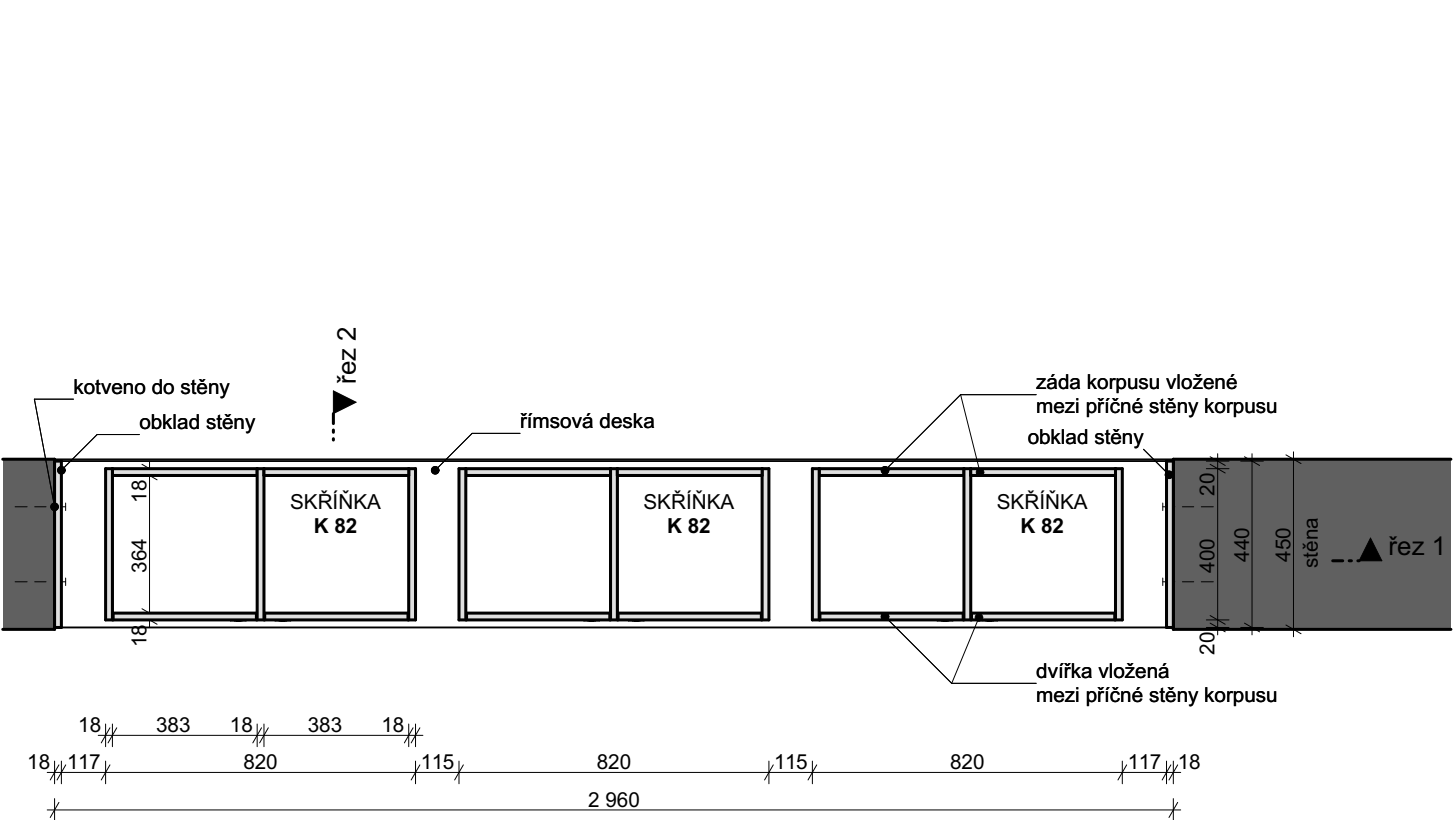

půdorys sestavy C

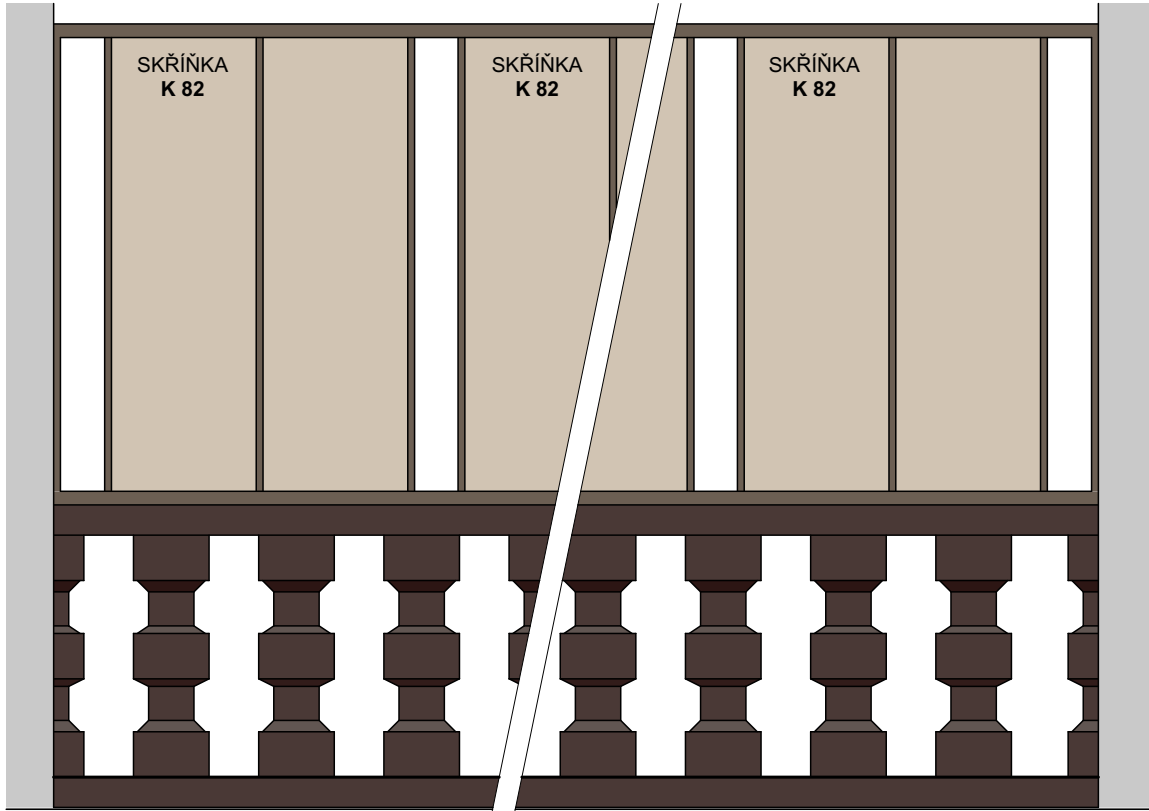

pohled ze schodiště na sestavu C

VÝPIS KOVÁNÍ 1 KS SKŘÍŇKY K 82

zápustný úchyt - 2 ks
- podrobně viz legenda materiálů

nábytkový zámek jednobodový se syst. klíčem - 2 ks
- počet řádů klíčů a jejich množství bude upřesněno a odsouhlaseno investorem před objednáním

dveřní panty
- závěs nábytkový vložený, celokovový, otevírání 90°, s tlumením

VÝKAZ


K 82 - skřínky zábradlí	
Označení	ks
K 82	3

* skřínky umístěny v jedné sestavě - sestava C

LEGENDA MATERIÁLŮ



zápustný úchyt 41/41/16, imitace matný nerez (např. rujdesign, u9.41)

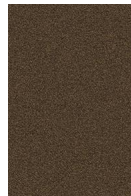

lamino dekor barva bronzová jemně strukturovaná (např. Kronospan 8348 PE Bronze Age)
- korpus, svislé dělicí příčky, police volné, obklad stěny, tl. desek 18 mm
- římsa dolní a horní, tl. desek 36 mm
- hrany ABS tl. 2 mm, shodný dekor



lamino dekor pískovaný dub (např. Kronospan K076 PW Sand Expressive Oak)
- dvířka, vložená zádka
- tl. desek 18 mm
- hrany ABS tl. 2 mm, shodný dekor

Pozn.:
- Rozměry skříní a sestav upřesnit na místě stavby dle skutečnosti!
- Kotvení sestavy bude provedeno pouze do zděných navazujících konstrukcí, nikoli do historického dřevěného zábradlí!
- Kotvení bude provedeno v rovině dolní a horní římsové desky pomocí montážních úhelníků!!!
Úhelníky na horní římsové desce mohou být přiznané, kotvené shora, u dolní římsy bude montáž skrytá bočním obkladem z DTD.

Autor:	Ing. arch. Kamil Švaříček
Investor:	Domov Rožďalovice, příspěvková organizace, U Barborky 1, 289 34 Rožďalovice
Místo:	Domov Rožďalovice, U Barborky 1, 289 34 Rožďalovice

Zpracovatel

ARCHITEKT³

Jana Palacha 4, 669 02 Znojmo

Zodp. projektant

Ing. arch. Kamil Švaříček
autorizovaný architekt, číslo autorizace ČKA 04109
Bratrstva 2480/39, 669 02 Znojmo

Návrh a projekt úložného nábytku klientů a zaměstnanců v Domově Rožďalovice poskytovatel sociálních služeb

dokumentace pro výběr dodavatele

Objekt


Část výkresy nábytku

Vypracoval :	Ing. arch. Kamil Švaříček	Datum:	03/2020
--------------	---------------------------	--------	---------


Příloha K 82 - skřínka policová - zábradlí

Měřítko : 1:20


Číslo přílohy: N.12

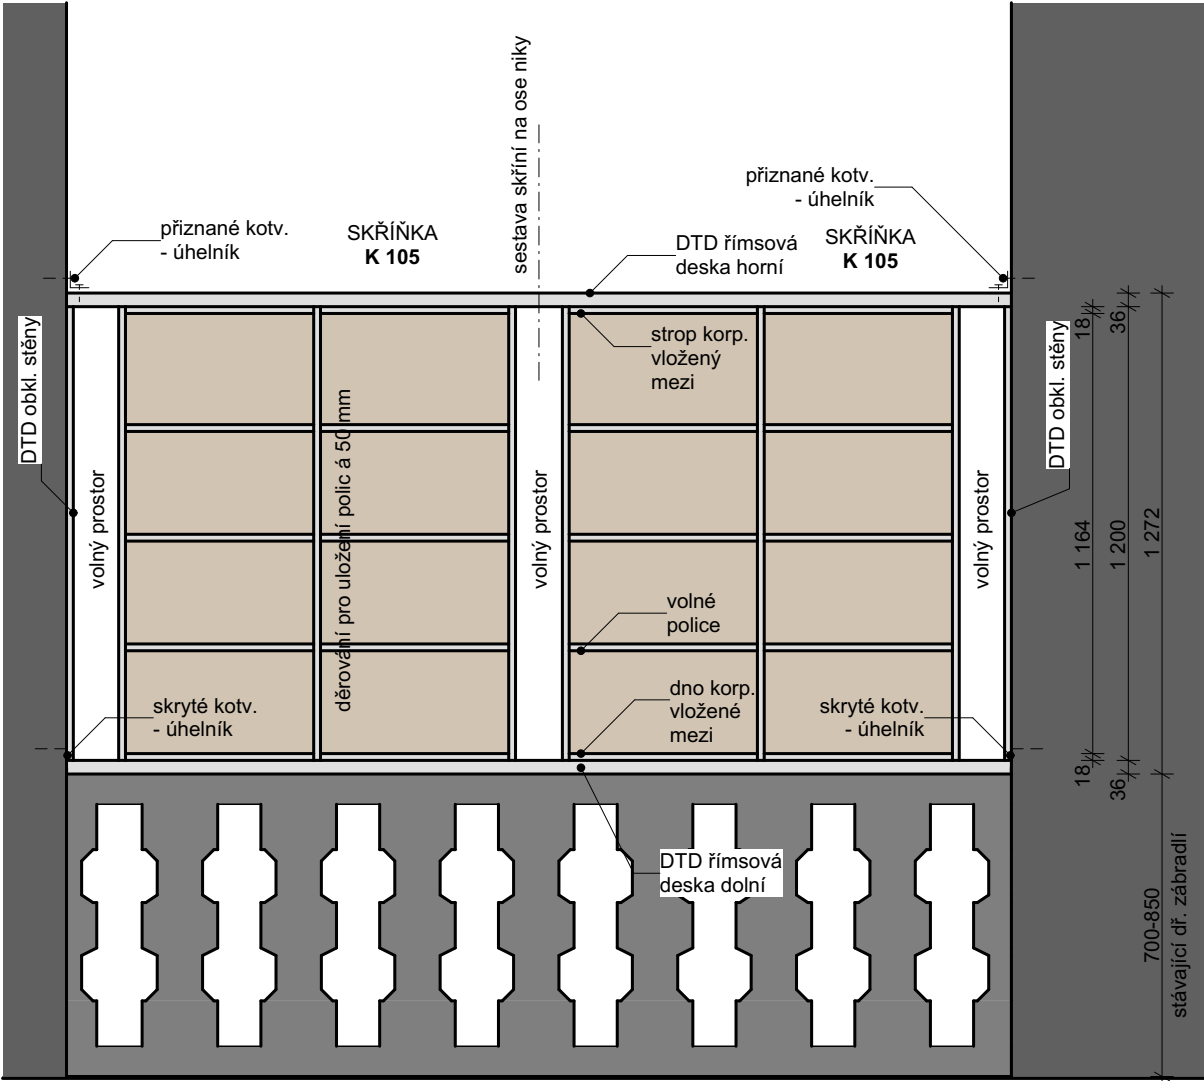

řez 1 sestavou B

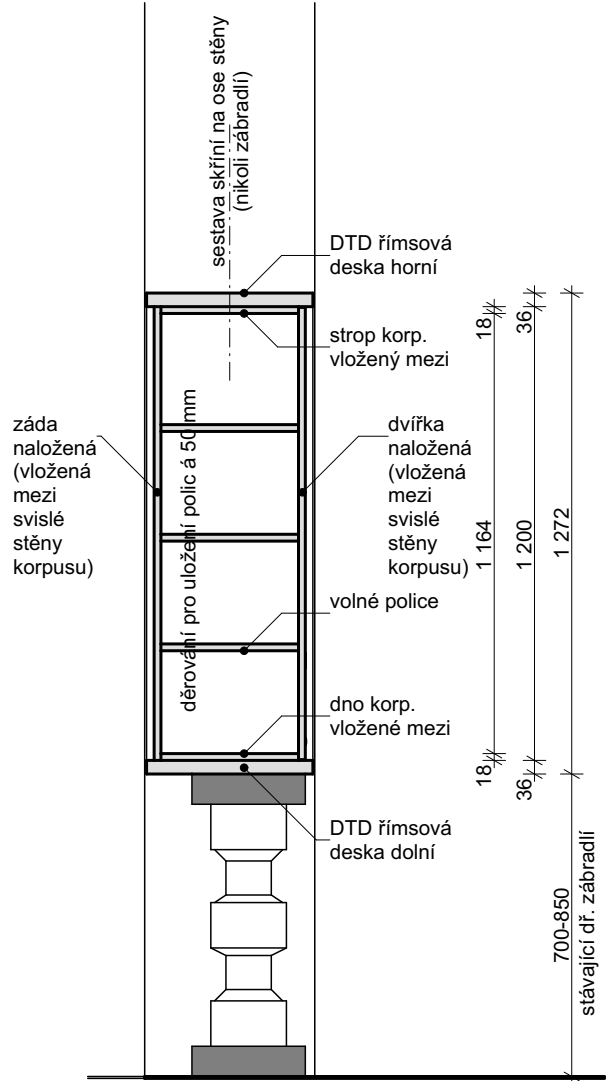


řez 2

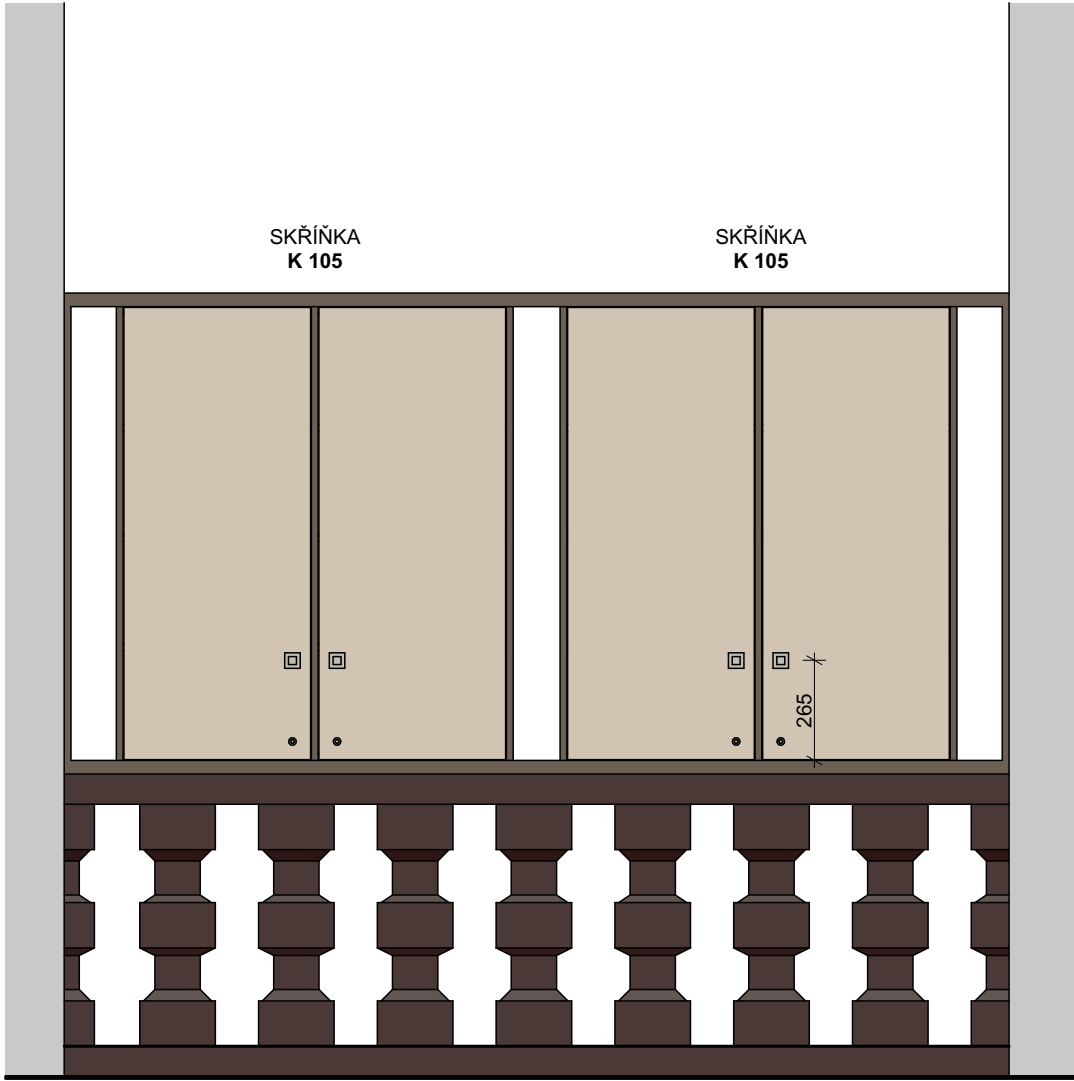


pohled z chodby na sestavu B



perspektiva sestavy B

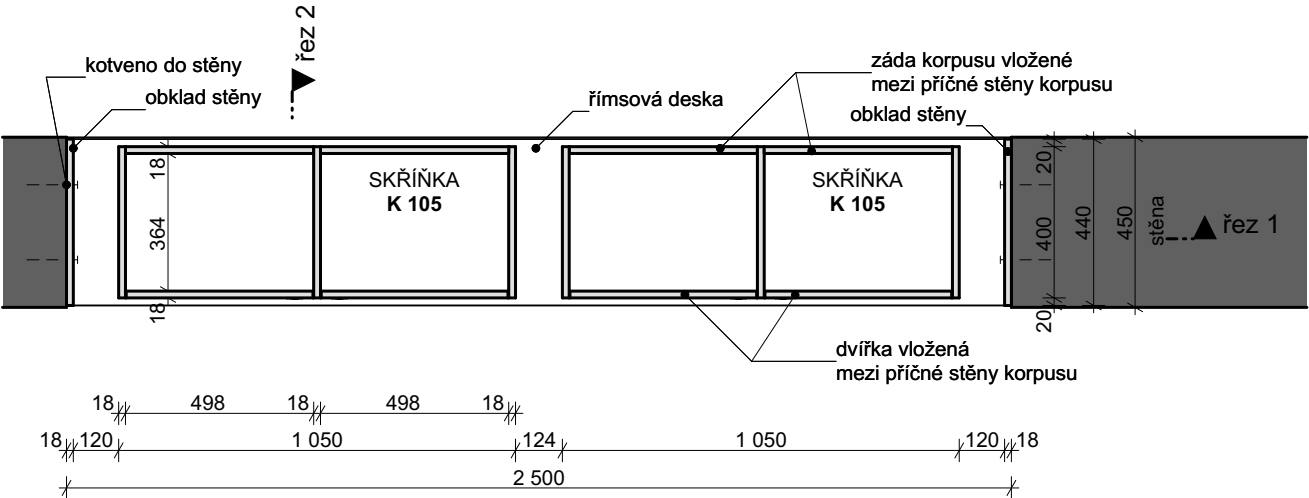

půdorys sestavy B

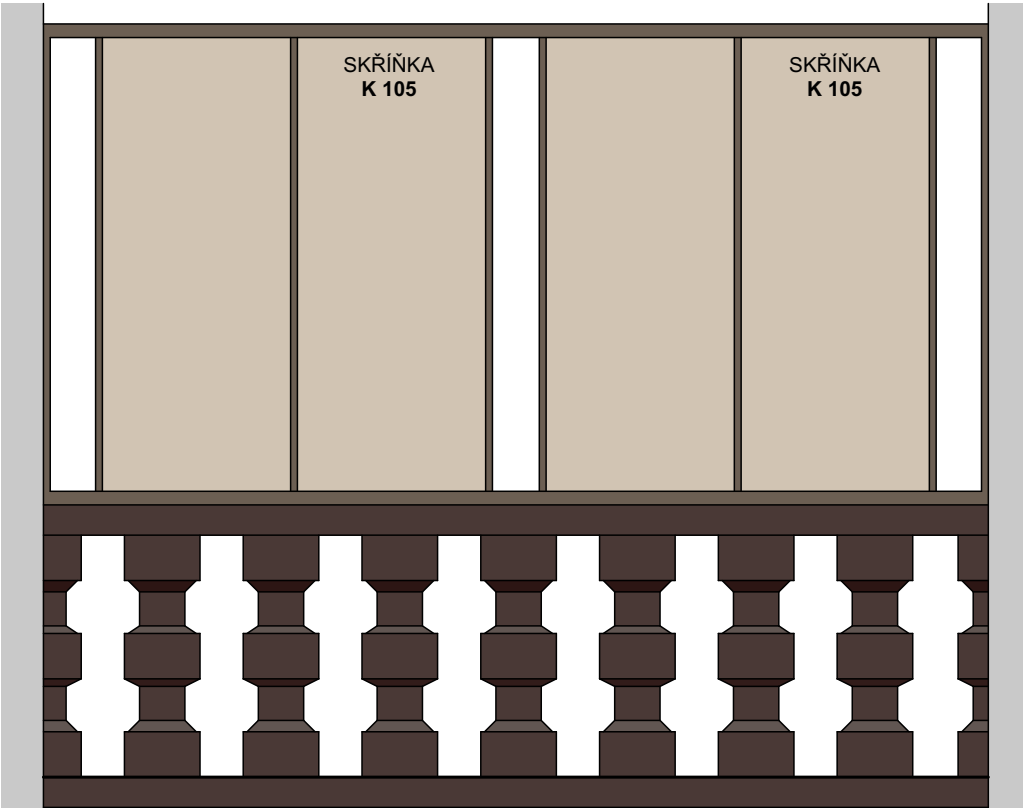

pohled ze schodiště na sestavu B

VÝPIS KOVÁNÍ 1 KS SKŘÍŇKY K 105

zápustný úchyt - 2 ks
- podrobně viz legenda materiálů

nábytkový zámek jednobodový se syst. klíčem - 2 ks
- počet řádů klíčů a jejich množství bude upřesněno a odsouhlaseno investorem před objednáním

dveřní panty
- závěs nábytkový vložený, celokovový, otevírání 90°, s tlumením

VÝKAZ

K 105 - skřínky zábradlí	
Označení	ks
K 105	2

* skřínky umístěny v jedné sestavě - sestava B

LEGENDA MATERIÁLŮ



zápustný úchyt 41/41/16, imitace matný nerez (např. rujdesign, u9.41)



lamino dekor barva bronzová jemně strukturovaná (např. Kronospan 8348 PE Bronze Age)
- korpus, svislé dělicí příčky, police volné, obklad stěny, tl. desek 18 mm
- římsa dolní a horní, tl. desek 36 mm
- hrany ABS tl. 2 mm, shodný dekor



lamino dekor pískovaný dub (např. Kronospan K076 PW Sand Expressive Oak)
- dvířka, vložená záda
- tl. desek 18 mm
- hrany ABS tl. 2 mm, shodný dekor

Pozn.:
- Rozměry skříní a sestav upřesnit na místě stavby dle skutečnosti!
- Kotvení sestavy bude provedeno pouze do zděných navazujících konstrukcí, nikoli do historického dřevěného zábradlí!
- Kotvení bude provedeno v rovině dolní a horní římsové desky pomocí montážních úhelníků!!!
Úhelníky na horní římsové desce mohou být přiznané, kotvené shora, u dolní římsy bude montáž skrytá bočním obkladem z DTD.

Autor:	Ing. arch. Kamil Švaříček
Investor:	Domov Rožďalovice, příspěvková organizace, U Barborky 1, 289 34 Rožďalovice
Místo:	Domov Rožďalovice, U Barborky 1, 289 34 Rožďalovice
Zpracovatel	ARCHITEKT Jana Palacha 4, 669 02 Znojmo
Zodp. projektant	Ing. arch. Kamil Švaříček autorizovaný architekt, číslo autorizace ČKA 04109 Bratrstva 2480/39, 669 02 Znojmo


Návrh a projekt úložného nábytku klientů a zaměstnanců v Domově Rožďalovice poskytovatel sociálních služeb

dokumentace pro výběr dodavatele


Objekt

Část výkresy nábytku
Vypracoval : Ing. arch. Kamil Švaříček Datum: 03/2020


Příloha K 105 - skřínka policová - zábradlí Měřítko : 1:20
Číslo přílohy: N.13

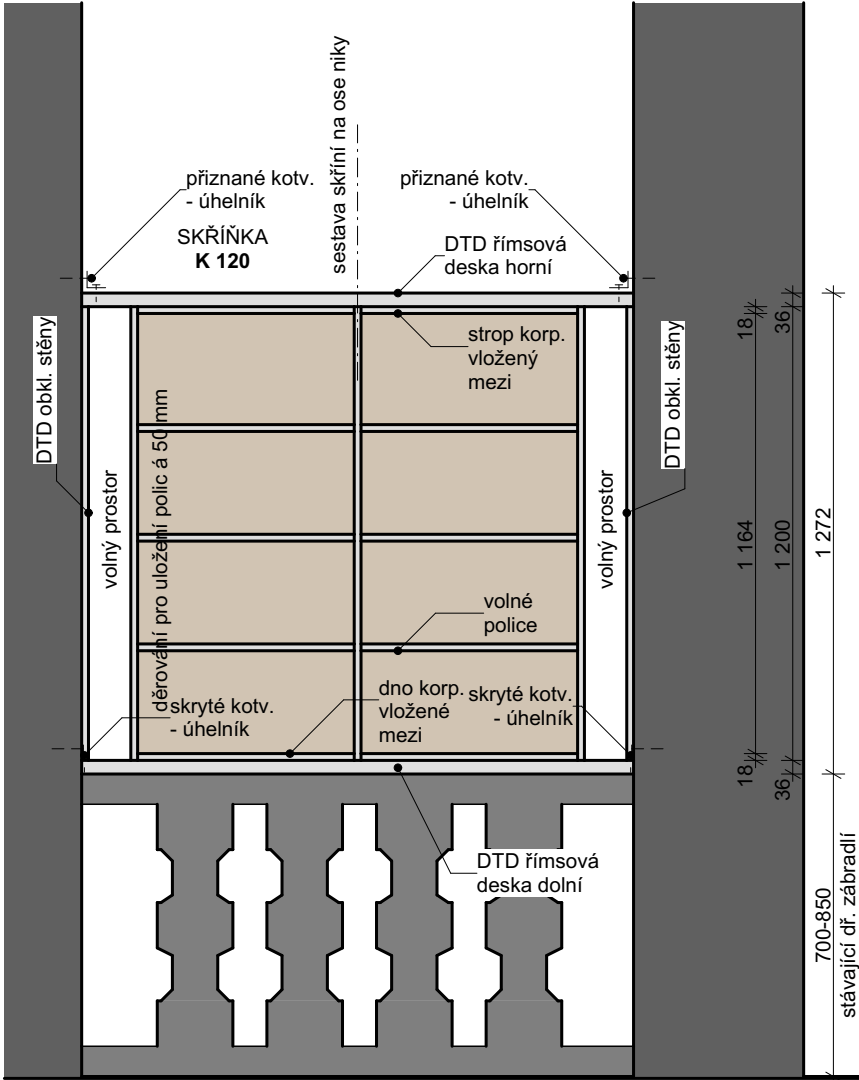


řez 1 sestavou A

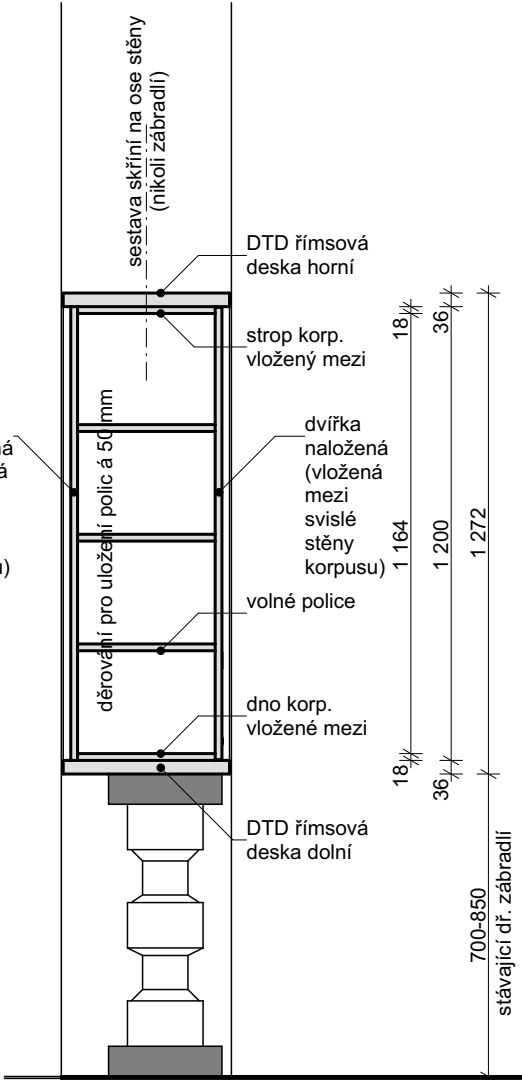

řez 2

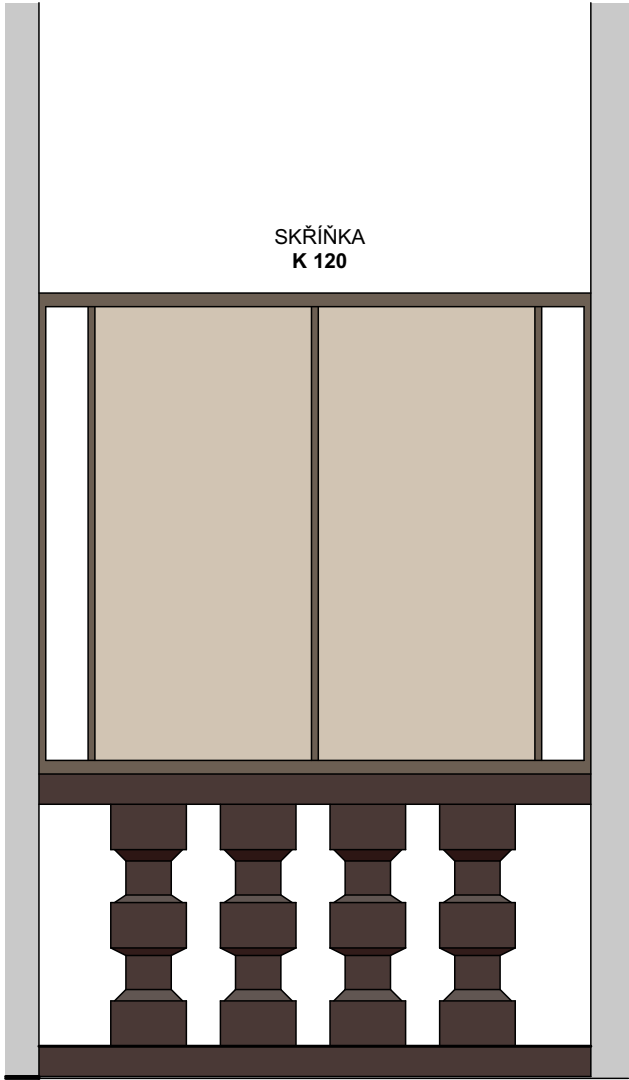


pohled ze schodiště na sestavu A

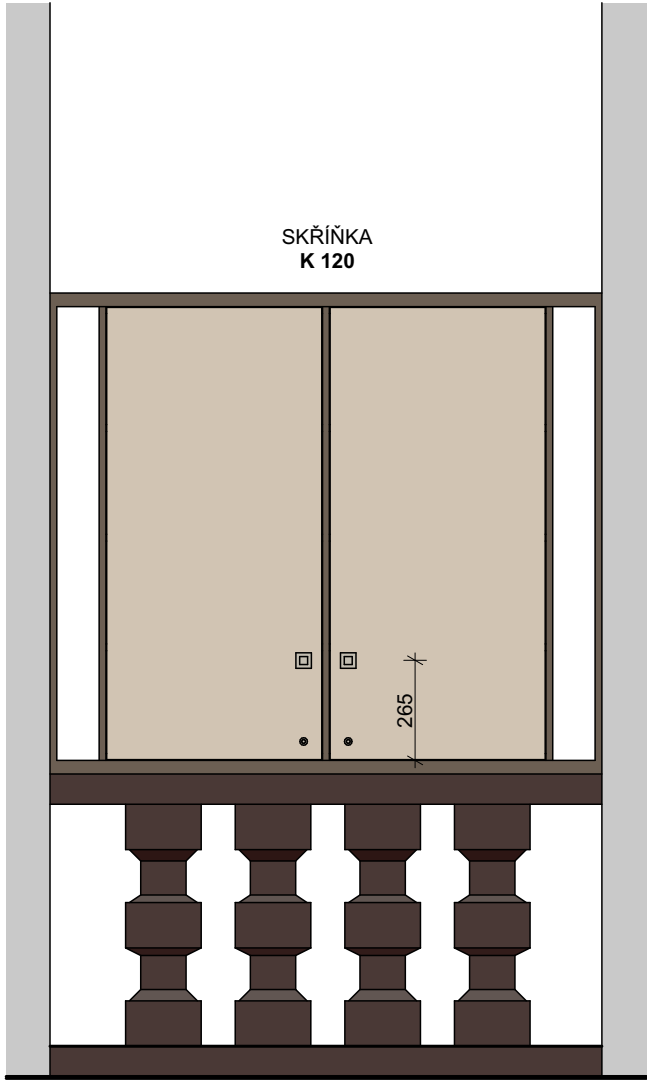

pohled z chodby na sestavu A



perspektiva sestavy A

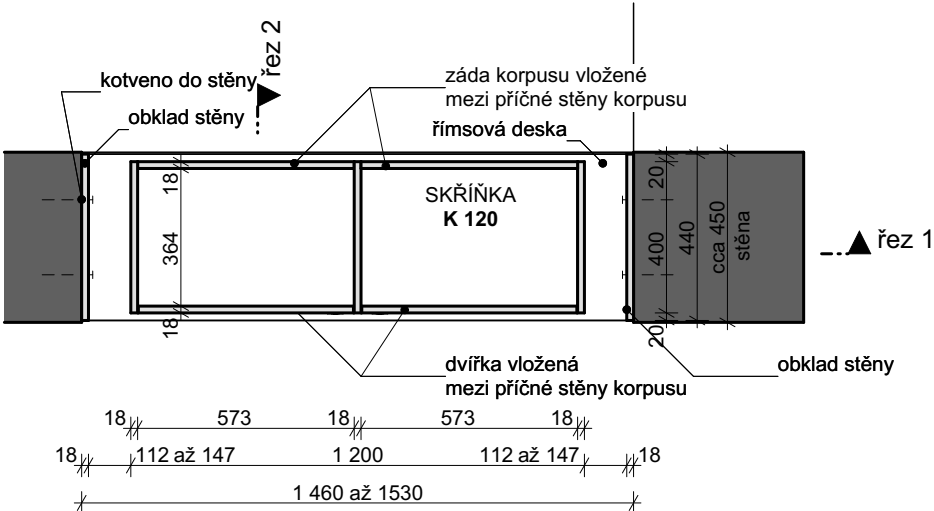

půdorys

VÝPIS KOVÁNÍ 1 KS SKŘÍŇKY K 120

zápustný úchyt - 2 ks
- podrobně viz legenda materiálů

nábytkový zámek jednobodový se syst. klíčem - 2 ks
- počet řádů klíčů a jejich množství bude upřesněno a odsouhlaseno investorem před objednáním

dveřní panty
- závěs nábytkový vložený, celokovový, otevírání 90°, s tlumením

VÝKAZ

K 120 - skříňky zábradlí	
Označení	ks
K 120	3

* skříňky umístěny ve třech sestavách - sestavy A

LEGENDA MATERIÁLŮ



zápustný úchyt 41/41/16, imitace matný nerez (např. rujdesign, u9.41)



lamino dekor barva bronzová jemně strukturovaná (např. Kronospan 8348 PE Bronze Age)
- korpus, svislé dělicí příčky, police volné, obklad stěny, tl. desek 18 mm
- římsa dolní a horní, tl. desek 36 mm
- hrany ABS tl. 2 mm, shodný dekor



lamino dekor pískovaný dub (např. Kronospan K076 PW Sand Expressive Oak)
- dvířka, vložená záda
- tl. desek 18 mm
- hrany ABS tl. 2 mm, shodný dekor

Pozn.:
- Rozměry skříní a sestav upřesnit na místě stavby dle skutečnosti!
- Kotvení sestavy bude provedeno pouze do zděných navazujících konstrukcí, nikoli do historického dřevěného zábradlí!
- Kotvení bude provedeno v rovině dolní a horní římsové desky pomocí montážních úhelníků!!!
Úhelníky na horní římsové desce mohou být přiznané, kotvené shora, u dolní římsy bude montáž skrytá bočním obkladem z DTD.

Autor:	Ing. arch. Kamil Švaříček
Investor:	Domov Rožďalovice, příspěvková organizace, U Barborky 1, 289 34 Rožďalovice
Místo:	Domov Rožďalovice, U Barborky 1, 289 34 Rožďalovice

Zpracovatel



Jana Palacha 4, 669 02 Znojmo

Zodp. projektant

Ing. arch. Kamil Švaříček
autorizovaný architekt, číslo autorizace ČKA 04109
Bratrstva 2480/39, 669 02 Znojmo

Návrh a projekt úložného nábytku klientů a zaměstnanců v Domově Rožďalovice poskytovatel sociálních služeb

dokumentace pro výběr dodavatele

Paré:

Objekt

Část výkresy nábytku

Vypracoval : Ing. arch. Kamil Švaříček

Datum: 03/2020


Příloha K 120 - skříňka policová - zábradlí

Měřítko : 1:20

Číslo přílohy:

N.14

LEGENDA MATERIÁLŮ

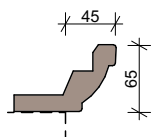

římša skříňě dřevěná profilovaná lakovaná
- barva shodná s dekorem lamino jílová šedá mat, NCS S 4005-Y20R
- římša je pouze na obkladu tl. 170 mm v 2. NP!!
- profil římšy bude vyvzorkován dodavatelem a odsouhlasen projektantem v rámci AD




lamino dekor jílová šedá mat NCS S 4005-Y20R (např. Kronospan K096 SU Clay Grey)
- desky obkladů stěn, tl. 18 mm
- sokl, tl. min. 18 mm, je pouze na obkladu tl. 170 mm v 2. NP!!
- hrany ABS tl. 0,5 mm, shodný dekor

rošt obkladů stěn
- vodorovný rošt ze smrk. latí 30/50
- tl. roštu upřesnit dle podmínek IN SITU

VÝKAZ

prvek	orientační plocha / délka
obklad stěny tl. 170 mm (2. NP)	3 m ²
obklad stěny, doměrky (1. NP, 3. NP)	7 m ² *
soklová lišta výšky 100 mm	70 mb
římša	70 mb

* - Výměra **nezahrnuje** obklad stěn v rámci sestavy nábytku I (skladovací skříň, skříň na pohřební vozík). Obklad je součástí sestavy!!
- **zahrnuje** výměru obkladů stěn za policovými skříňkami CH.

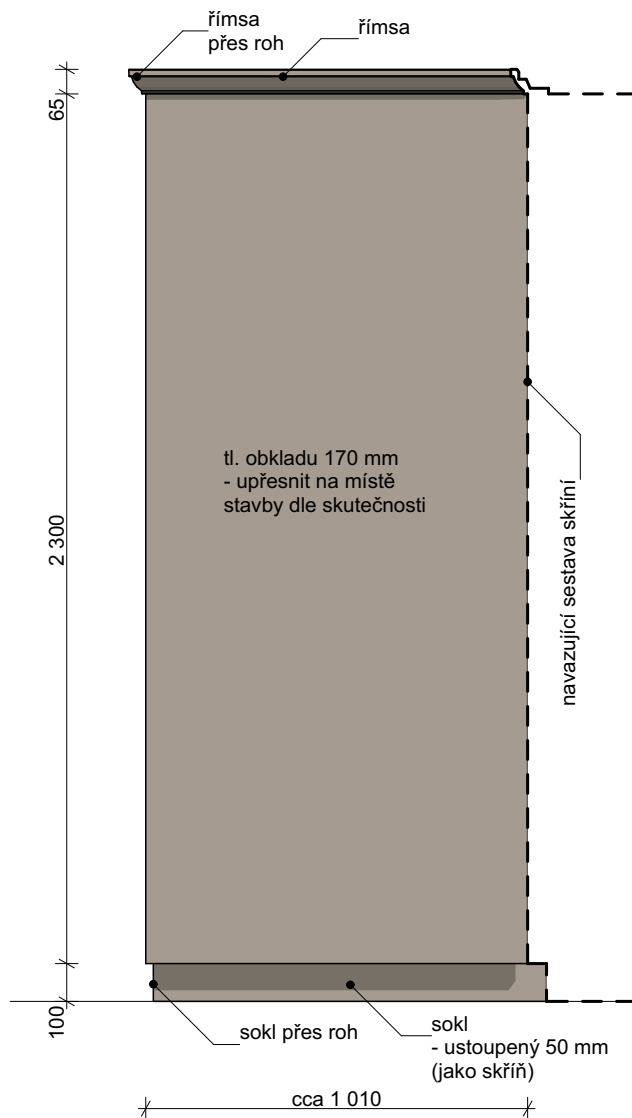

obklad stěny ve 2. NP tl. 170 mm, pohled

Pozn.:

- Rozměry upřesnit na místě stavby dle skutečnosti!
- **Kotvení obkladových desek bude skryté!!! Alternativně je možno obklad k podkladu lepit!**

Autor:	Ing. arch. Kamil Švaříček
Investor:	Domov Rožďalovice, příspěvková organizace, U Barborky 1, 289 34 Rožďalovice
Místo:	Domov Rožďalovice, U Barborky 1, 289 34 Rožďalovice

Zpracovatel

ARCHITEKT³

Jana Palacha 4, 669 02 Znojmo

Zodp. projektant Ing. arch. Kamil Švaříček
autorizovaný architekt, číslo autorizace ČKA 04109
Bratrstva 2480/39, 669 02 Znojmo



Návrh a projekt úložného nábytku klientů
a zaměstnanců v Domově Rožďalovice
poskytovatel sociálních služeb

dokumentace pro výběr dodavatele

Paré:

Objekt

Část výkresy nábytku

Vypracoval : Ing. arch. Kamil Švaříček

Datum: 03/2020

Příloha Výkaz soklových a římsových lišt,
obkladů stěn

Měřítko : 1:20

Číslo přílohy:

N.15

POLOŽKOVÝ ROZPOČET

Rozpočet	200330 Domov Rožďalovice	JKSO	
Objekt	Název objektu	SKP	
10	Návrh a projekt úlož nábytku klientů a zaměstnanc	Měrná jednotka	
Stavba	Název stavby	Počet jednotek	0
178	Rožďalovice	Náklady na m.j.	0
Projektant		Typ rozpočtu	
Zpracovatel projektu	0		
Objednatel			
Dodavatel	EXBYDO s.r.o., Sadová 1106, 393 01 Pelhřimov	Zakázkové číslo	
Rozpočtoval		Počet listů	

ROZPOČTOVÉ NÁKLADY

Základní rozpočtové náklady			Ostatní rozpočtové náklady	
	HSV celkem	840 509		
Z	PSV celkem	0		
R	M práce celkem	0		
N	M dodávky celkem	0		
	ZRN celkem	840 509		
	HZS	0		
	ZRN+HZS	840 509	Ostatní náklady neuvedené	0
	ZRN+ost.náklady+HZS	840 509	Ostatní náklady celkem	0
Vypracoval		Za zhotovitele		Za objednatele
Jméno : Michal Janeček		Jméno :		Jméno :
Datum : 19.09.2023		Datum :		Datum :
Podpis :		Podpis:		Podpis:
Základ pro DPH		21,0 %		840 509 Kč
DPH		21,0 %		176 507 Kč
Základ pro DPH		0,0 %		0 Kč
DPH		0,0 %		0 Kč
CENA ZA OBJEKT CELKEM				1 017 016 Kč

Poznámka :

Stavba :	178 Rožďalovice	Rozpočet :	200330
Objekt :	10 Návrh a projekt úlož nábytku klientů a zaměstnanců	Domov Rožďalovice	

REKAPITULACE STAVEBNÍCH DÍLŮ

Stavební díl	HSV	PSV	Dodávka	Montáž	HZS
1 nábytek	731 773	0	0	0	0
2 sokly, římsy, obklady stěn	98 736	0	0	0	0
3 vedlejší rozpočtové náklady	10 000	0	0	0	0
CELKEM OBJEKT	840 509	0	0	0	0

VEDLEJŠÍ ROZPOČTOVÉ NÁKLADY

Název VRN	Kč	%	Základna	Kč
			0	0
CELKEM VRN				0

Položkový rozpočet

Stavba :	178 Rožďalovice	Rozpočet: 200330
Objekt :	10 Návrh a projekt úlož nábytku klientů a zaměstnanců	Domov Rožďalovice

P.č.	Číslo položky	Název položky	MJ	množství	cena / MJ	celkem (Kč)
Díl: 1		nábytek				
1	A 78	skříň policová 160 cm, úzká	ks	3,00	5 178,00	15 534,00
2	B 50	skříň policová 180 cm	ks	1,00	4 417,00	4 417,00
3	B 80	skříň policová 180 cm	ks	2,00	6 012,00	12 024,00
4	B 90	skříň policová 180 cm	ks	11,00	6 339,00	69 729,00
5	B 110	skříň policová 180 cm	ks	2,00	8 899,00	17 798,00
6	C 90	skříň policová 220 cm	ks	5,00	7 233,00	36 165,00
7	D 70	skříň šatní s policemi 180 cm	ks	1,00	6 122,00	6 122,00
8	D 78	skříň šatní s policemi 180 cm	ks	2,00	6 423,00	12 846,00
9	D 90	skříň šatní s policemi 180 cm	ks	11,00	6 793,00	74 723,00
10	D 100	skříň šatní s policemi 180 cm	ks	9,00	7 101,00	63 909,00
11	E 90	skříň šatní 180 cm	ks	3,00	5 589,00	16 767,00
12	E 100	skříň šatní 180 cm	ks	2,00	5 851,00	11 702,00
13	E 110	skříň šatní 180 cm	ks	1,00	7 066,00	7 066,00
14	F 50	nástavba policová	ks	1,00	2 337,00	2 337,00
15	F 68	nástavba policová	ks	2,00	2 734,00	5 468,00
16	F 70	nástavba policová	ks	1,00	2 764,00	2 764,00
17	F 78	nástavba policová	ks	2,00	2 885,00	5 770,00
18	F 80	nástavba policová	ks	2,00	2 915,00	5 830,00
19	F 90	nástavba policová	ks	25,00	3 066,00	76 650,00
20	F 100	nástavba policová	ks	11,00	3 215,00	35 365,00
21	F 110	nástavba policová	ks	2,00	3 855,00	7 710,00
22	Fa 78	nástavba policová skříně A	ks	3,00	2 783,00	8 349,00
23	G	botník - korpus	ks	2,00	7 789,00	15 578,00
24	G	botník - výsuvy	ks	2,00	13 845,00	27 690,00
25	Gn	botník - nástavba	ks	2,00	4 413,00	8 826,00
26	H 68	skříňka policová	ks	2,00	3 540,00	7 080,00
27	CH 60	skříňka policová	ks	2,00	4 897,00	9 794,00
28	I-Is	skříň - sklad prodejny	ks	1,00	5 431,00	5 431,00
29	I-lv	skříň - pohřební vozík	ks	1,00	7 082,00	7 082,00
30	I, sestava	obklad stěny - sestava	ks	1,00	5 934,00	5 934,00
31	J 60	police volné doplňkové	ks	1,00	2 068,00	2 068,00
32	K 82	skříňka policová - zábradlí	ks	3,00	4 220,00	12 660,00
33	K 82, sestava C	obestavba - sestava s říms. deskami	ks	1,00	4 911,00	4 911,00
34	K 105	skříňka policová - zábradlí	ks	2,00	4 716,00	9 432,00
35	K 105, sestava B	obestavba - sestava s říms. deskami	ks	1,00	4 125,00	4 125,00
36	K 120	skříňka policová - zábradlí	ks	3,00	4 961,00	14 883,00
37	K 120, sestava A	obestavba - sestava s říms. deskami	ks	3,00	3 078,00	9 234,00
38		dodávka a montáž nábytku	kpl	1,00	88 000,00	88 000,00
Celkem za		1 nábytek				731 773,00
Díl: 2		sokly, římsy, obklady stěn				
39		sokl, v 100 mm	mb	70,00	256,00	17 920,00
40		římsa	mb	70,00	689,00	48 230,00
41		obklad stěny ve 2. NP, tl 170 mm	m2	3,00	1 575,00	4 725,00
42		obklady stěn ostatní (mimo obkl skříně Is, Iv)	m2	7,00	1 123,00	7 861,00
43		dodávka a montáž	kpl	1,00	20 000,00	20 000,00
Celkem za		2 sokly, římsy, obklady stěn				98 736,00
Díl: 3		vedlejší rozpočtové náklady				
44		výrobní dokumentace	kpl	1,00	10 000,00	10 000,00
Celkem za		3 vedlejší rozpočtové náklady				10 000,00