



PŮDORYS 3. NADZEMNÍHO PODLAŽÍ

1:50

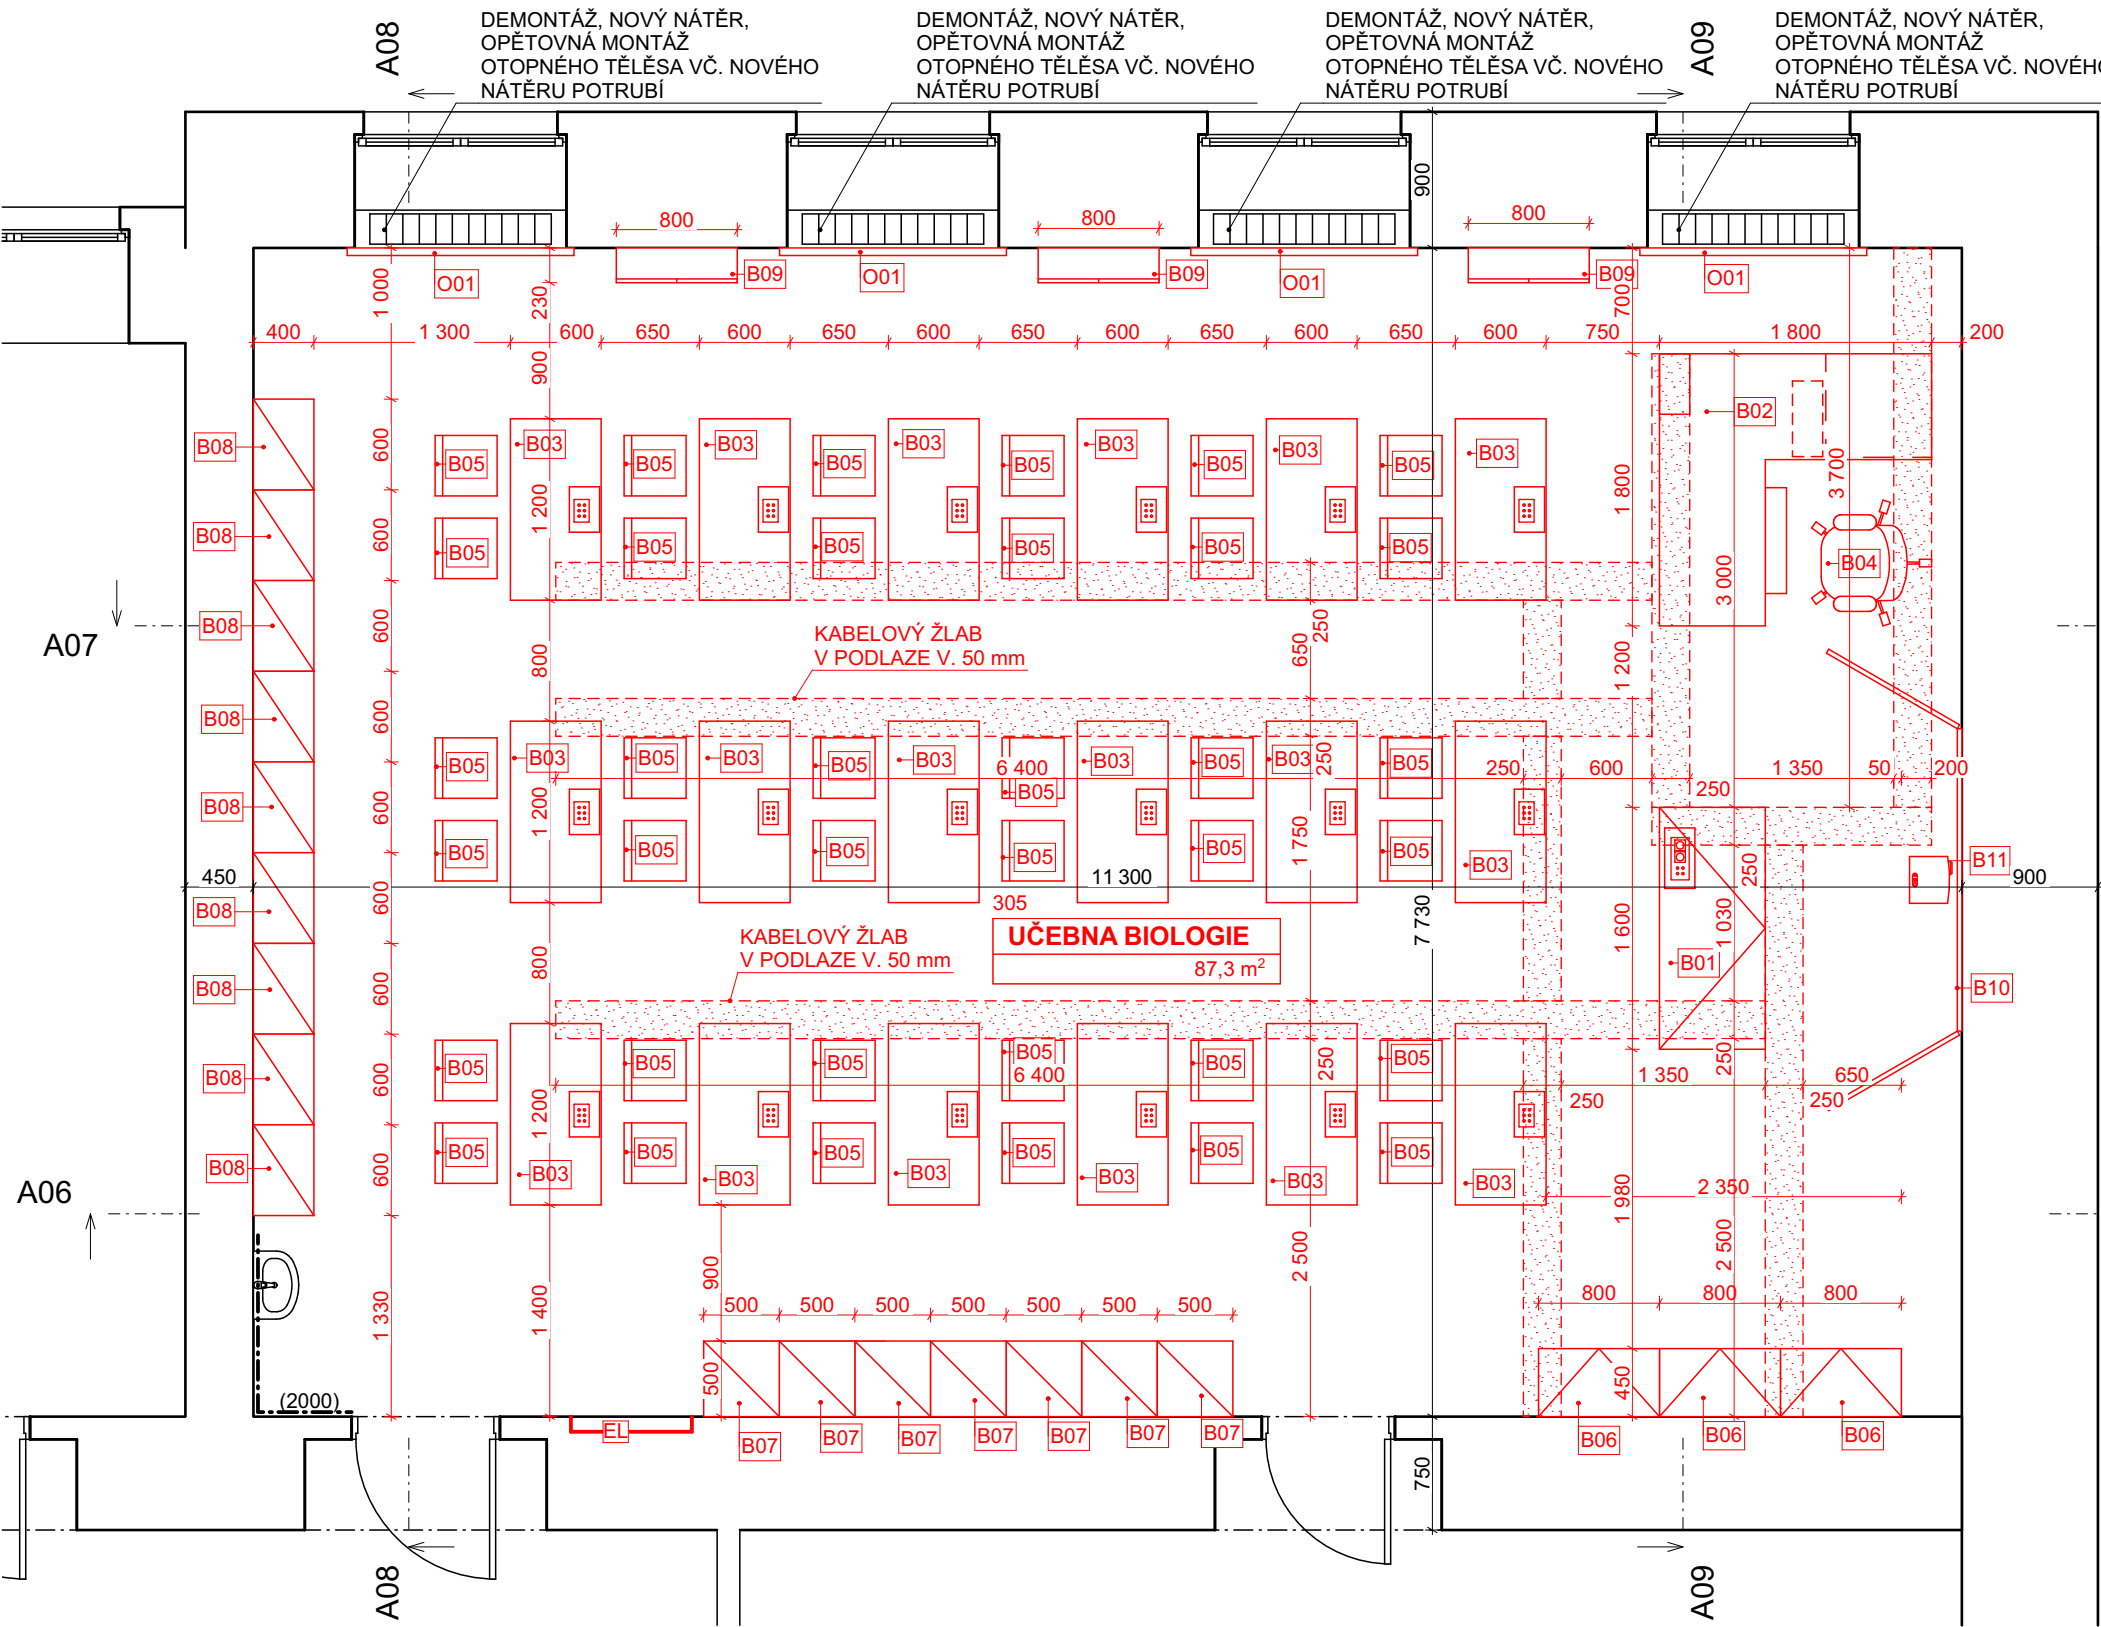

ŘEZ A09

1:50

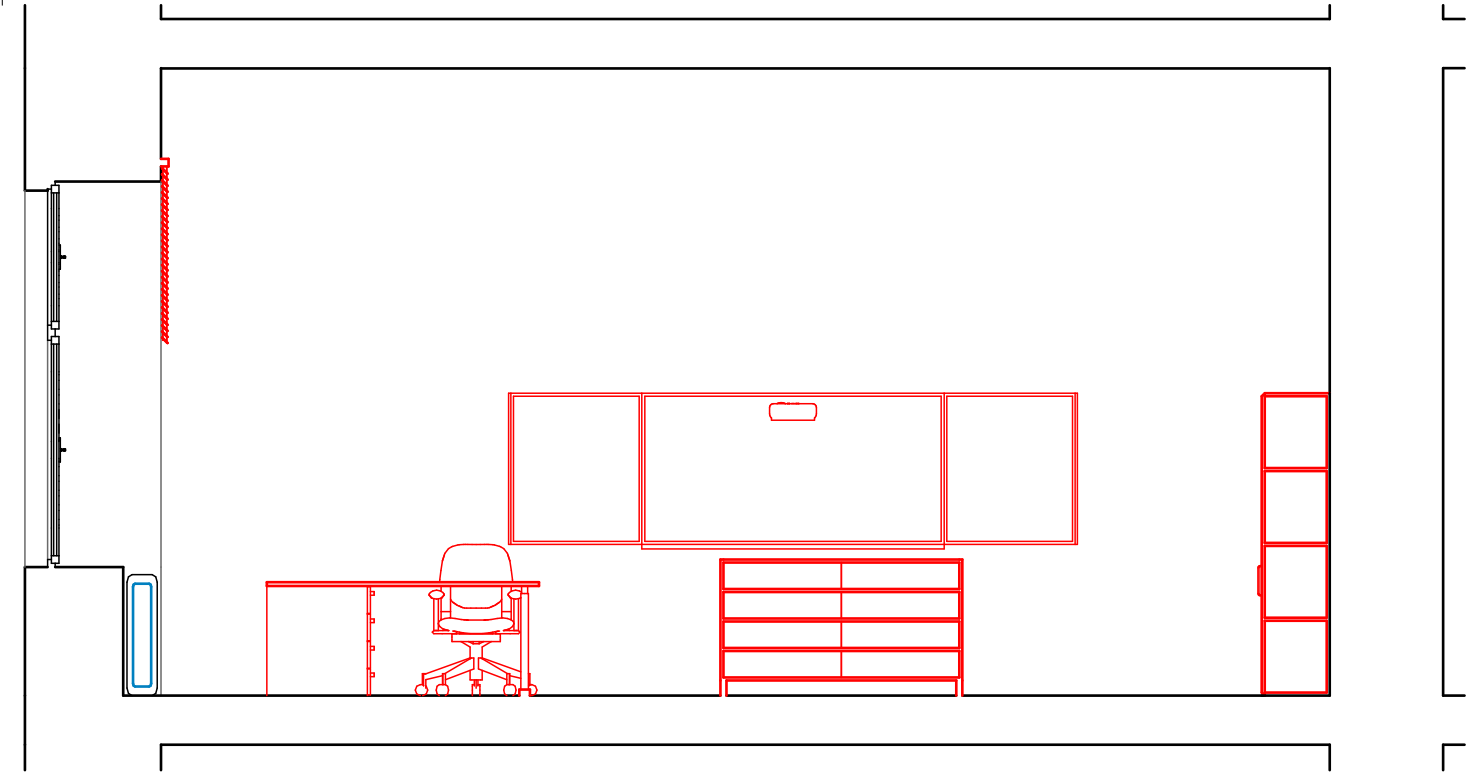


LEGENDA MATERIÁLŮ

	KONSTRUKCE STÁVAJÍCÍ
	KONSTRUKCE NAVRŽENÉ


Tabulka místností 3.NP NOVÝ STAV						
OZN.	NÁZEV MÍSTNOSTI	PLOCHA (m2)	POVRCH PODLAH	POVRCH ZDÍ	POVRCH STROPU	POZNÁMKA
305	UČEBNA BIOLOGIE	87,35	PVC	STÁV. ŠTUKOVÁ OMÍTKA VYSRAVENÁ NOVÝ NÁTĚR	STÁV. ŠTUKOVÁ OMÍTKA VYSRAVENÁ NOVÝ NÁTĚR	SOKL V = 100mm OBKLAD STÁVAJÍCÍ V PROSTORU UMYVADLA V = 2000mm
		87,35 m²				

UČEBNA BIOLOGIE

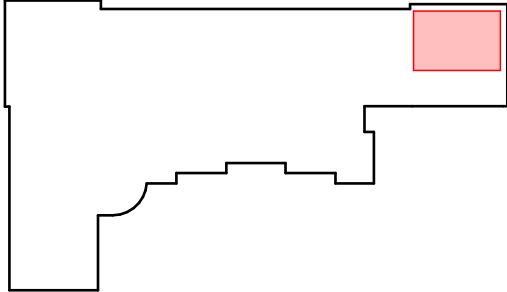


Řez A06

1:50

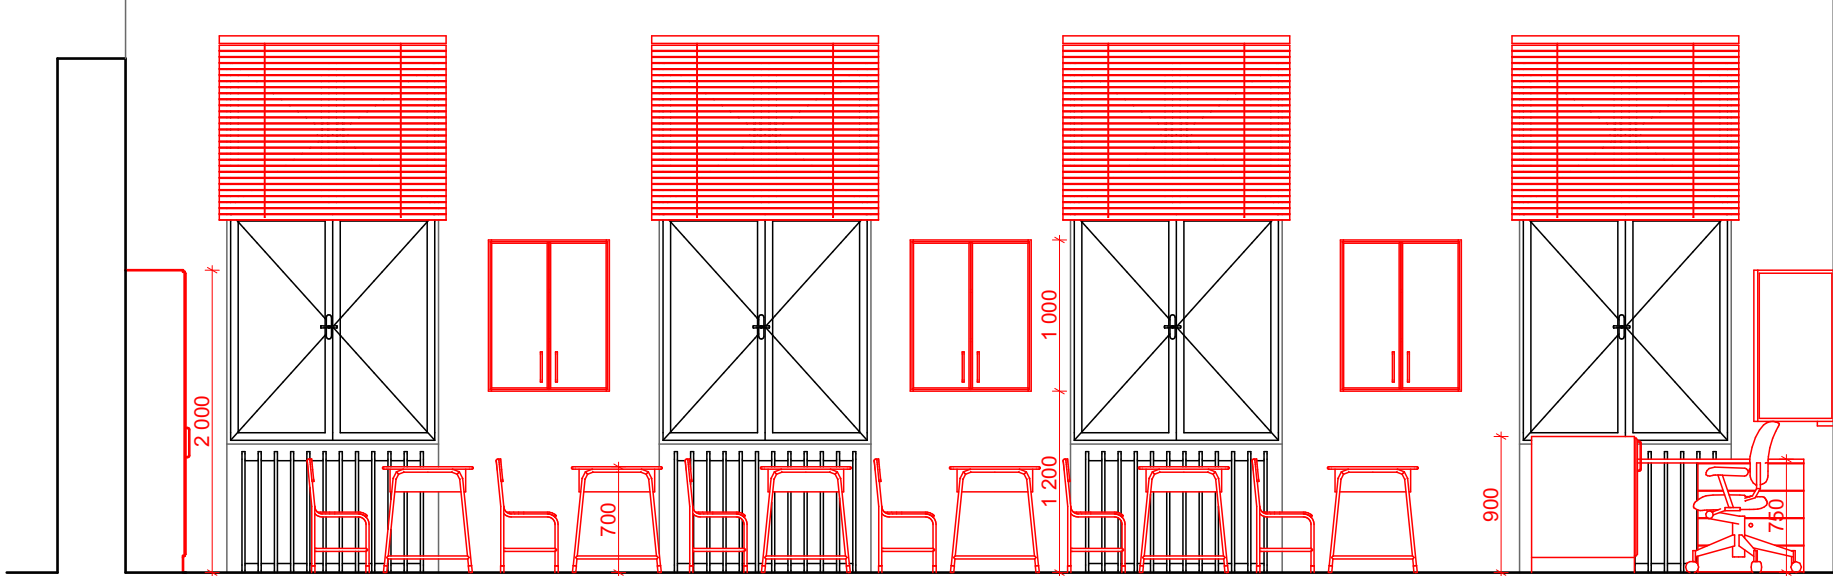


Řez A08

1:50

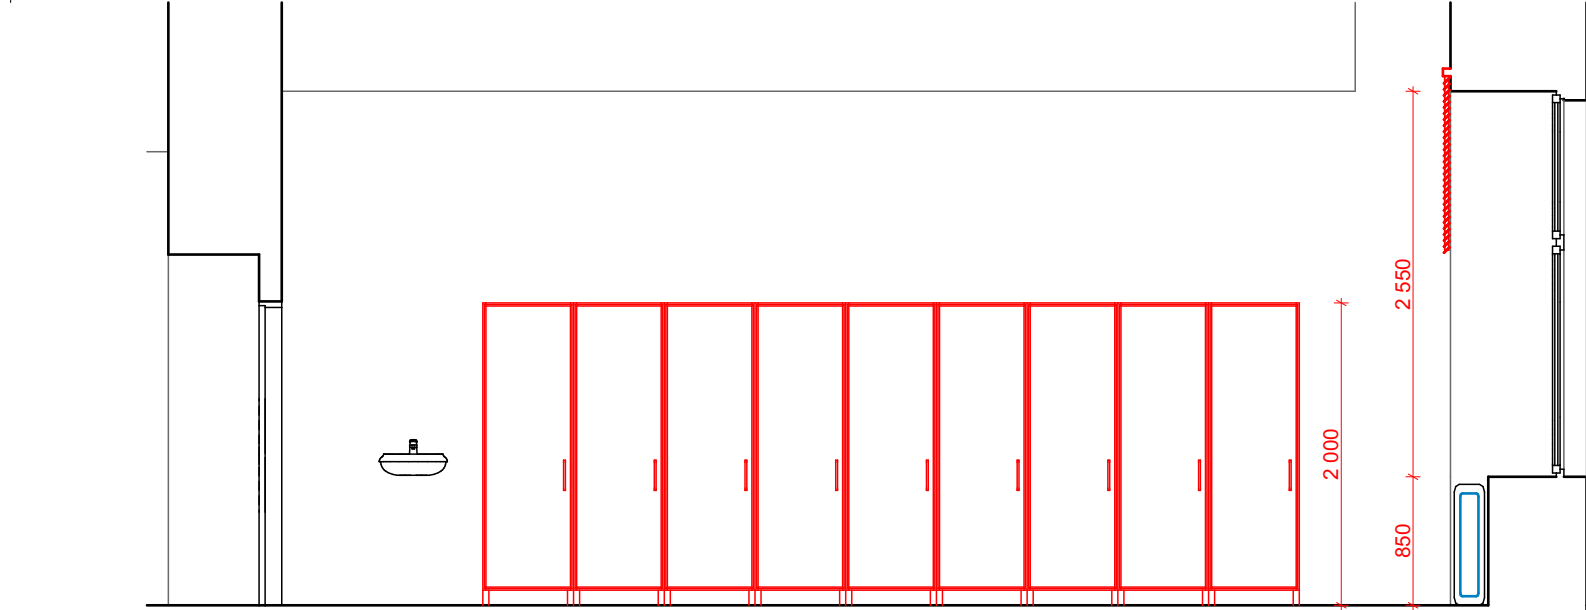

Řez A07

1:50

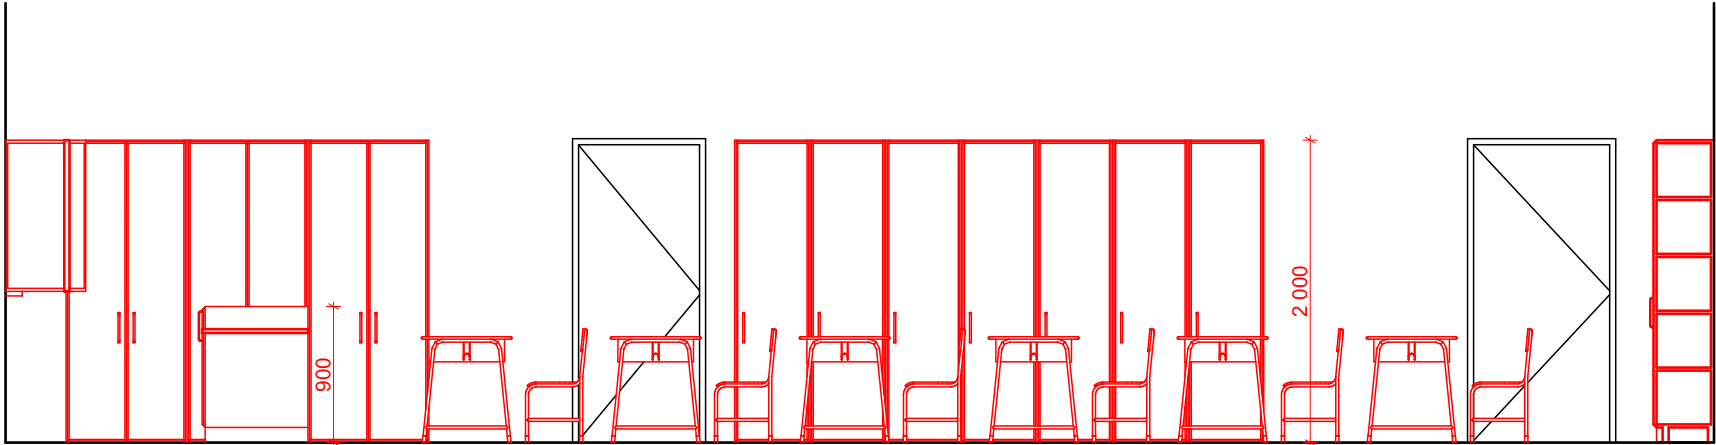

POZNÁMKY

- PŘI PROVÁDĚNÍ KONSTRUKCÍ MUSÍ BÝT DODRŽENY TECHNOLOGICKÉ PŘEDPISY NAVRŽENÝCH MATERIÁLŮ
- PŘED ZAHÁJENÍM PRACÍ VYTÝČIT SÍŤ V REKONSTRUOVANÉ MÍSTNOSTI UČEBNY PŘEDEVŠÍM V PODLAŽÍ.
- VŠECHNY NEJASNOSTI V PROJEKTOVÉ DOKUMENTACI JE NUTNÉ KONZULTOVAT S PROJEKTANTEM

±0,000 = STÁVAJÍCÍ PODLAHA 1. NP

AUTOR PROJEKTU :	ING. ARCH. PAVEL ČERVENÝ		
VEDOUcí PROJEKTANT :	ING. ARCH. PAVEL ČERVENÝ		
ZODPOVĚDNÝ PROJEKTANT :	ING. ARCH. PAVEL ČERVENÝ		
VYPRACOVAL :	ING. TEREZA RENSOVÁ		
KRAJ :	STŘEDOČESKÝ	M.Ú. : PODĚBRADY	
INVESTOR : GYMNAZIUM JIŘIHO Z PODĚBRAD, STUDENTSKÁ 166 PODĚBRADY 29001			ČÍSLO ZAKÁZKY : 21009
AKCE : MODERNIZACE UČEBEN PŘÍRODOVĚDNÝCH PŘEDMĚTŮ			STUPĚŇ PD : DPS
GYMNAZIUM JIŘIHO Z PODĚBRAD, PODĚBRADY P. Č. 1637/1, K. Ú. PODĚBRADY			DATUM : 25. 9. 2021
D.1.1 ARCHITEKTONICKO STAVEBNÍ ŘEŠENÍ SO 01			MĚŘÍTKO : 1 : 50
NÁZEV : UČEBNA BIOLOGIE - NOVÝ STAV			FORMÁT : 620 x 420
			ČÍSLO VÝKRESU : D.1.1.02