
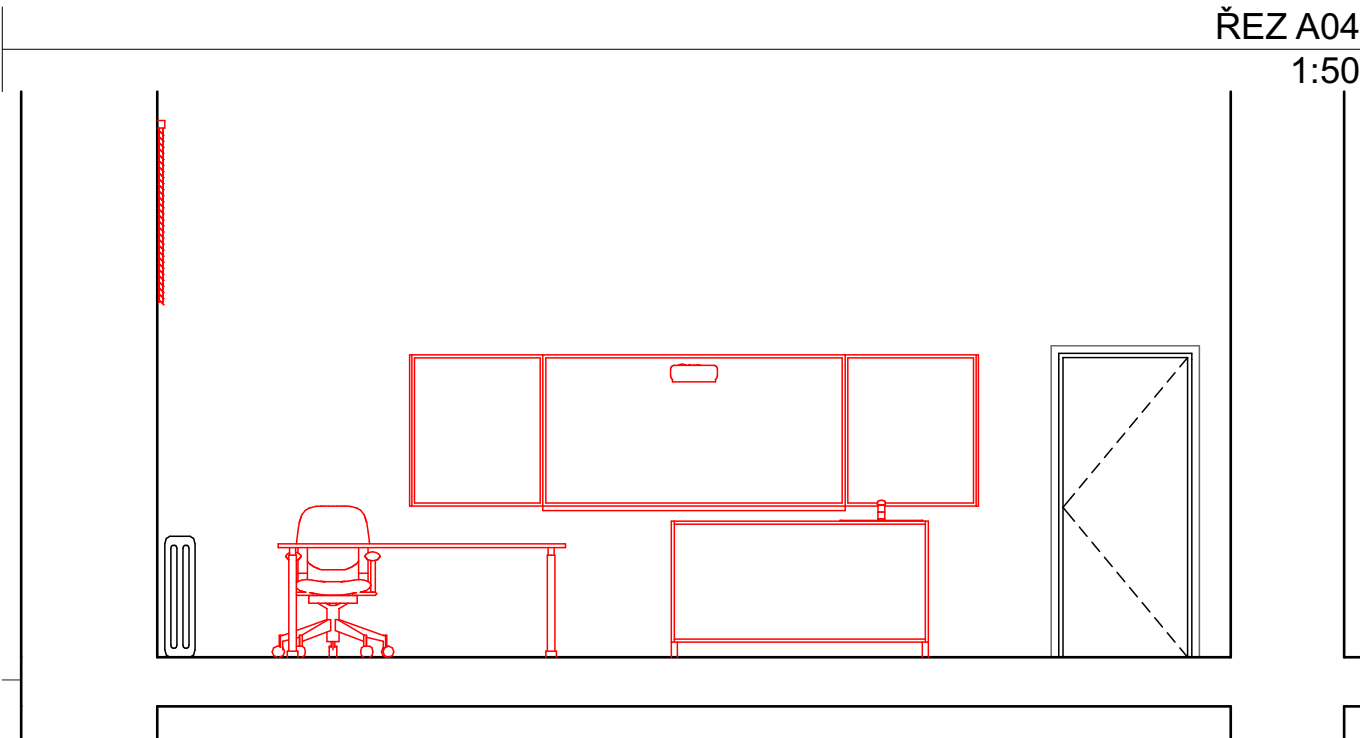



PŮDORYS 3. NADZEMNÍHO PODLAŽÍ
1:50

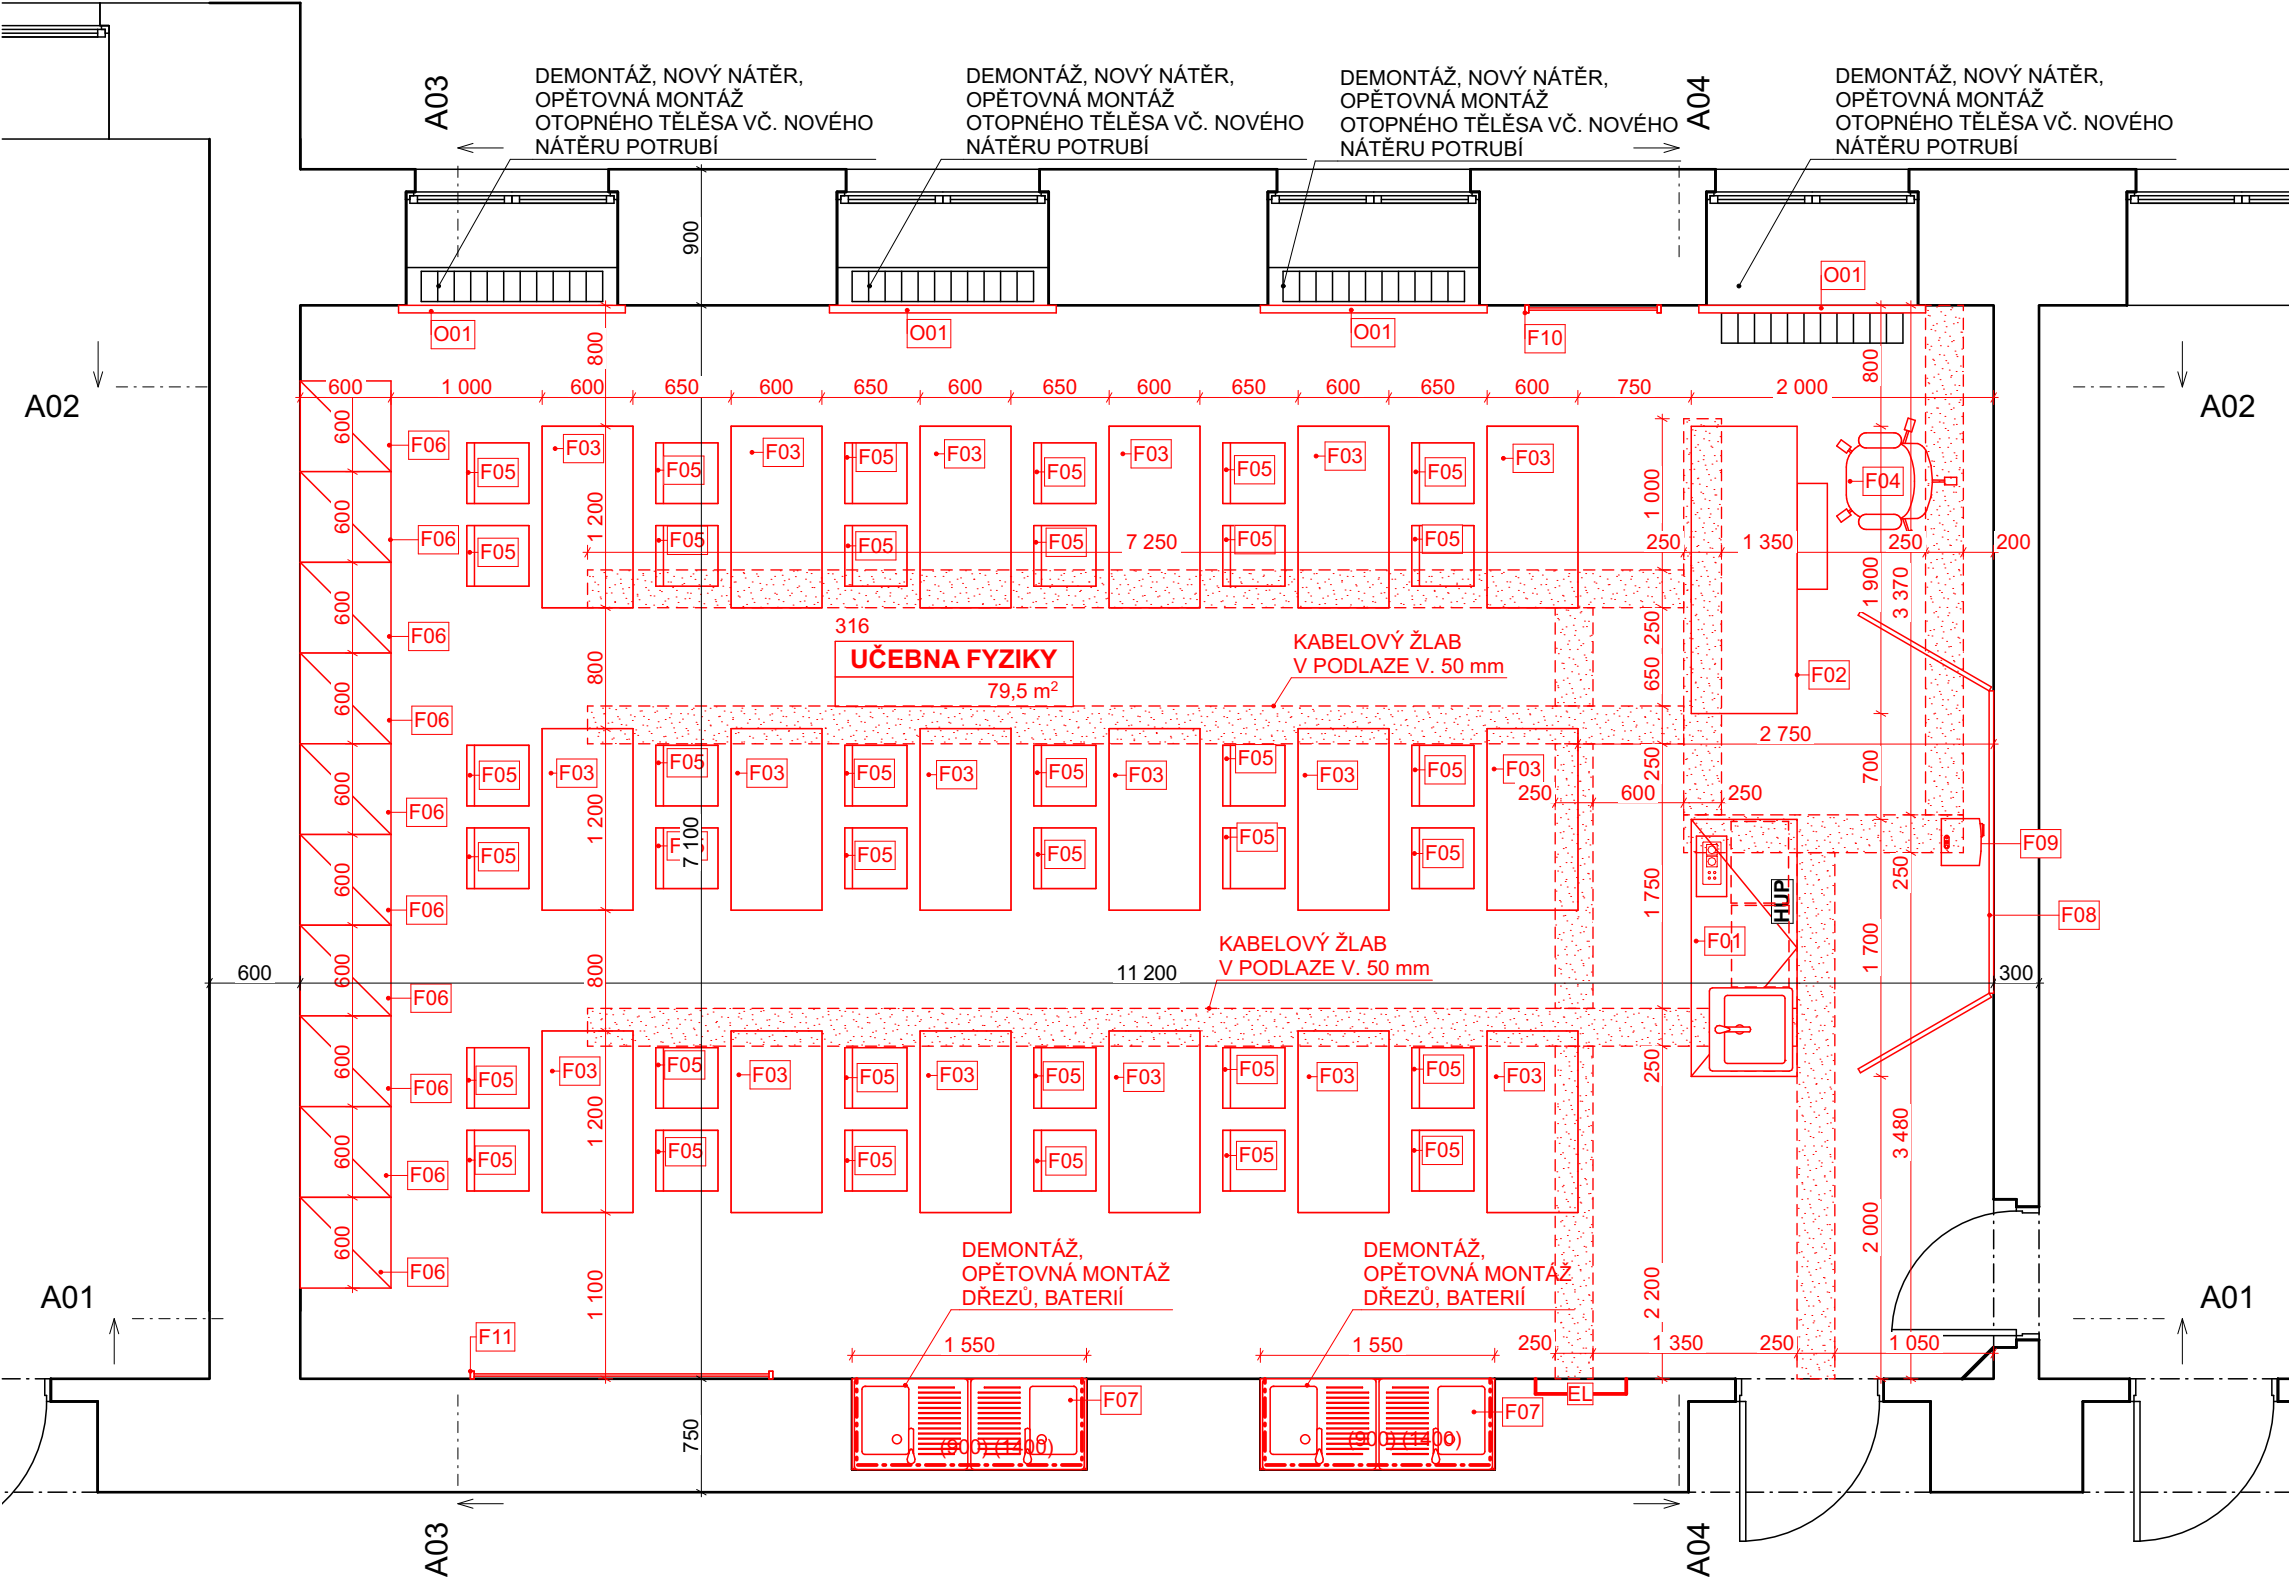


LEGENDA MATERIÁLŮ	
	KONSTRUKCE STÁVAJÍCÍ
	KONSTRUKCE NAVRŽENÉ

Tabulka místností 3.NP NOVÝ STAV					
OZN.	NÁZEV MÍSTNOSTI	PLOCHA (m2)	POVRCH PODLAH	POVRCH ZDÍ	POVRCH STROPU
316	UČEBNA FYZIKY	79,52	PVC	STÁV. ŠTUKOVÁ OMÍTKA VYSPRAVENÁ NOVÝ NÁTĚR	STÁV. ŠTUKOVÁ OMÍTKA VYSPRAVENÁ NOVÝ NÁTĚR
		79,52 m²			SOKL V = 100mm OBKLAD V PROSTORU DŘEZŮ V = 2000 mm


UČEBNA FYZIKY

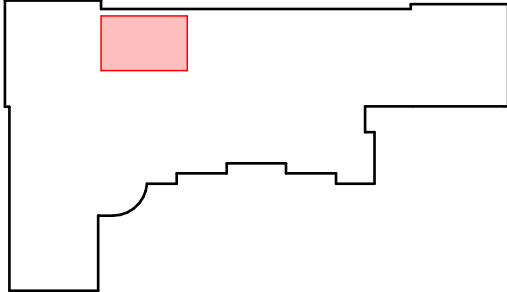

Řez A01
1:50

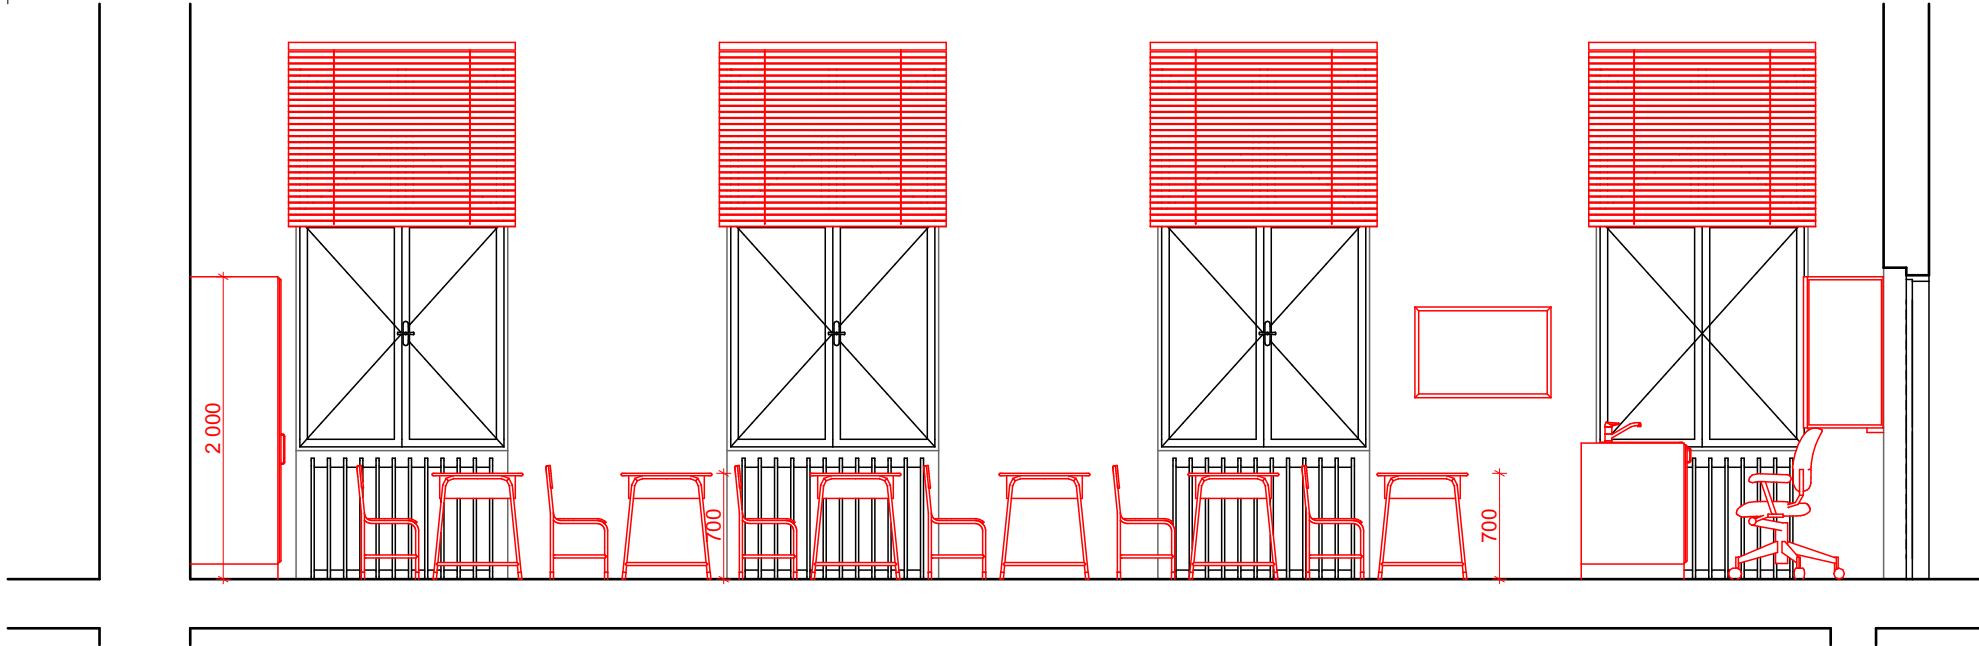

Řez A03
1:50

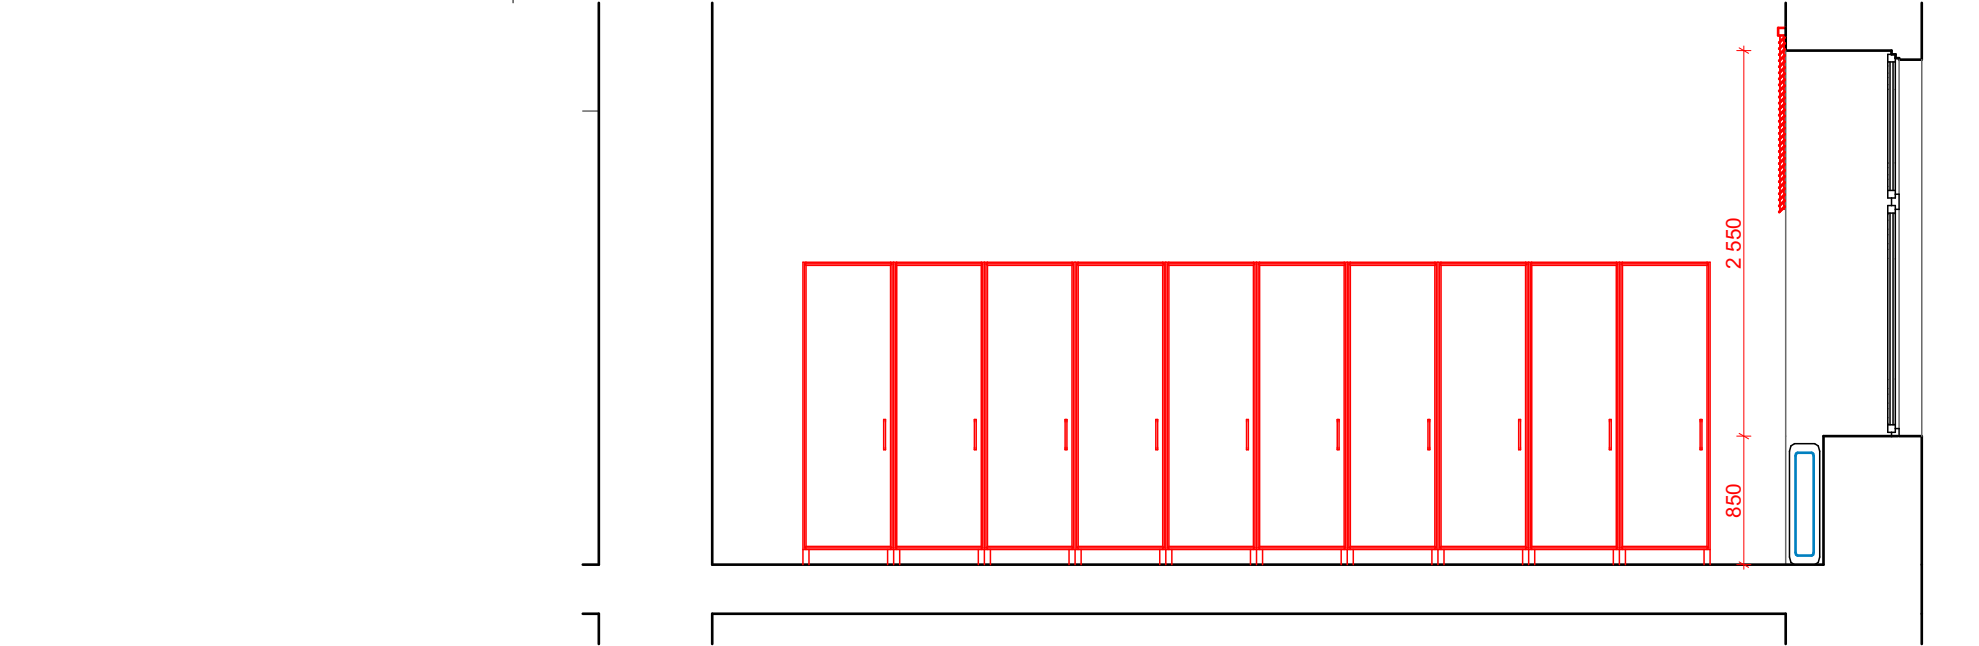



Řez A02
1:50



POZNÁMKY

- PŘI PROVÁDĚNÍ KONSTRUKCÍ MUSÍ BÝT DODRŽENY TECHNOLOGICKÉ PŘEDPISY NAVRŽENÝCH MATERIÁLŮ
- PŘED ZAHÁJENÍM PRACÍ VYTÝČIT SÍŤ V REKONSTRUOVANÉ MÍSTNOSTI UČEBNY PŘEDEVŠÍM V PODLAŽE.
- VŠECHNY NEJASNOSTI V PROJEKTOVÉ DOKUMENTACI JE NUTNÉ KONZULTOVAT S PROJEKTANTEM PROJEKTOVÉ DOKUMENTACE V RÁMCÍ AUTORSKÉHO DOZORU.

±0,000 = STÁVAJÍCÍ PODLAHA 1. NP

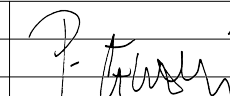AUTOR PROJEKTU :	ING. ARCH. PAVEL ČERVENÝ		
VEDOUcí PROJEKTANT :	ING. ARCH. PAVEL ČERVENÝ		
ZODPOVĚDNÝ PROJEKTANT :	ING. ARCH. PAVEL ČERVENÝ		
VYPRACOVAL :	ING. TEREZA RENSOVÁ		
KRAJ : STŘEDOČESKÝ	M.Ú. : PODĚBRADY	ARCHITEKTONICKÁ A PROJEKTOVÁ KANCELÁŘ S R.O. HABRMANOVA 968/22, HRADEC KRÁLOVÉ 500 02 IČO: 27542238 DIČ: CZ27542238 TEL.: 495 531 155, FAX.: 495 531 156	
INVESTOR : GYMNAZIUM JIŘIHO Z PODĚBRAD, STUDENTSKÁ 166 PODĚBRADY 29001			ČÍSLO ZAKÁZKY : 21009
AKCE :	MODERNIZACE UČEBEN PŘÍRODOVĚDNÝCH PŘEDMĚTŮ		STUPĚŇ PD : DPS
GYMNAZIUM JIŘIHO Z PODĚBRAD, PODĚBRADY P. Č. 1637/1, K. Ú. PODĚBRADY			DATUM : 25. 9. 2021
D.1.1 ARCHITEKTONICKO STAVEBNÍ ŘEŠENÍ SO 01			MĚŘÍTKO : 1 : 50
			FORMÁT : 620 x 420
NÁZEV : UČEBNA FYZIKY - NOVÝ STAV			ČÍSLO VÝKRESU: D.1.1.03