


1.PATRO, M 1:100

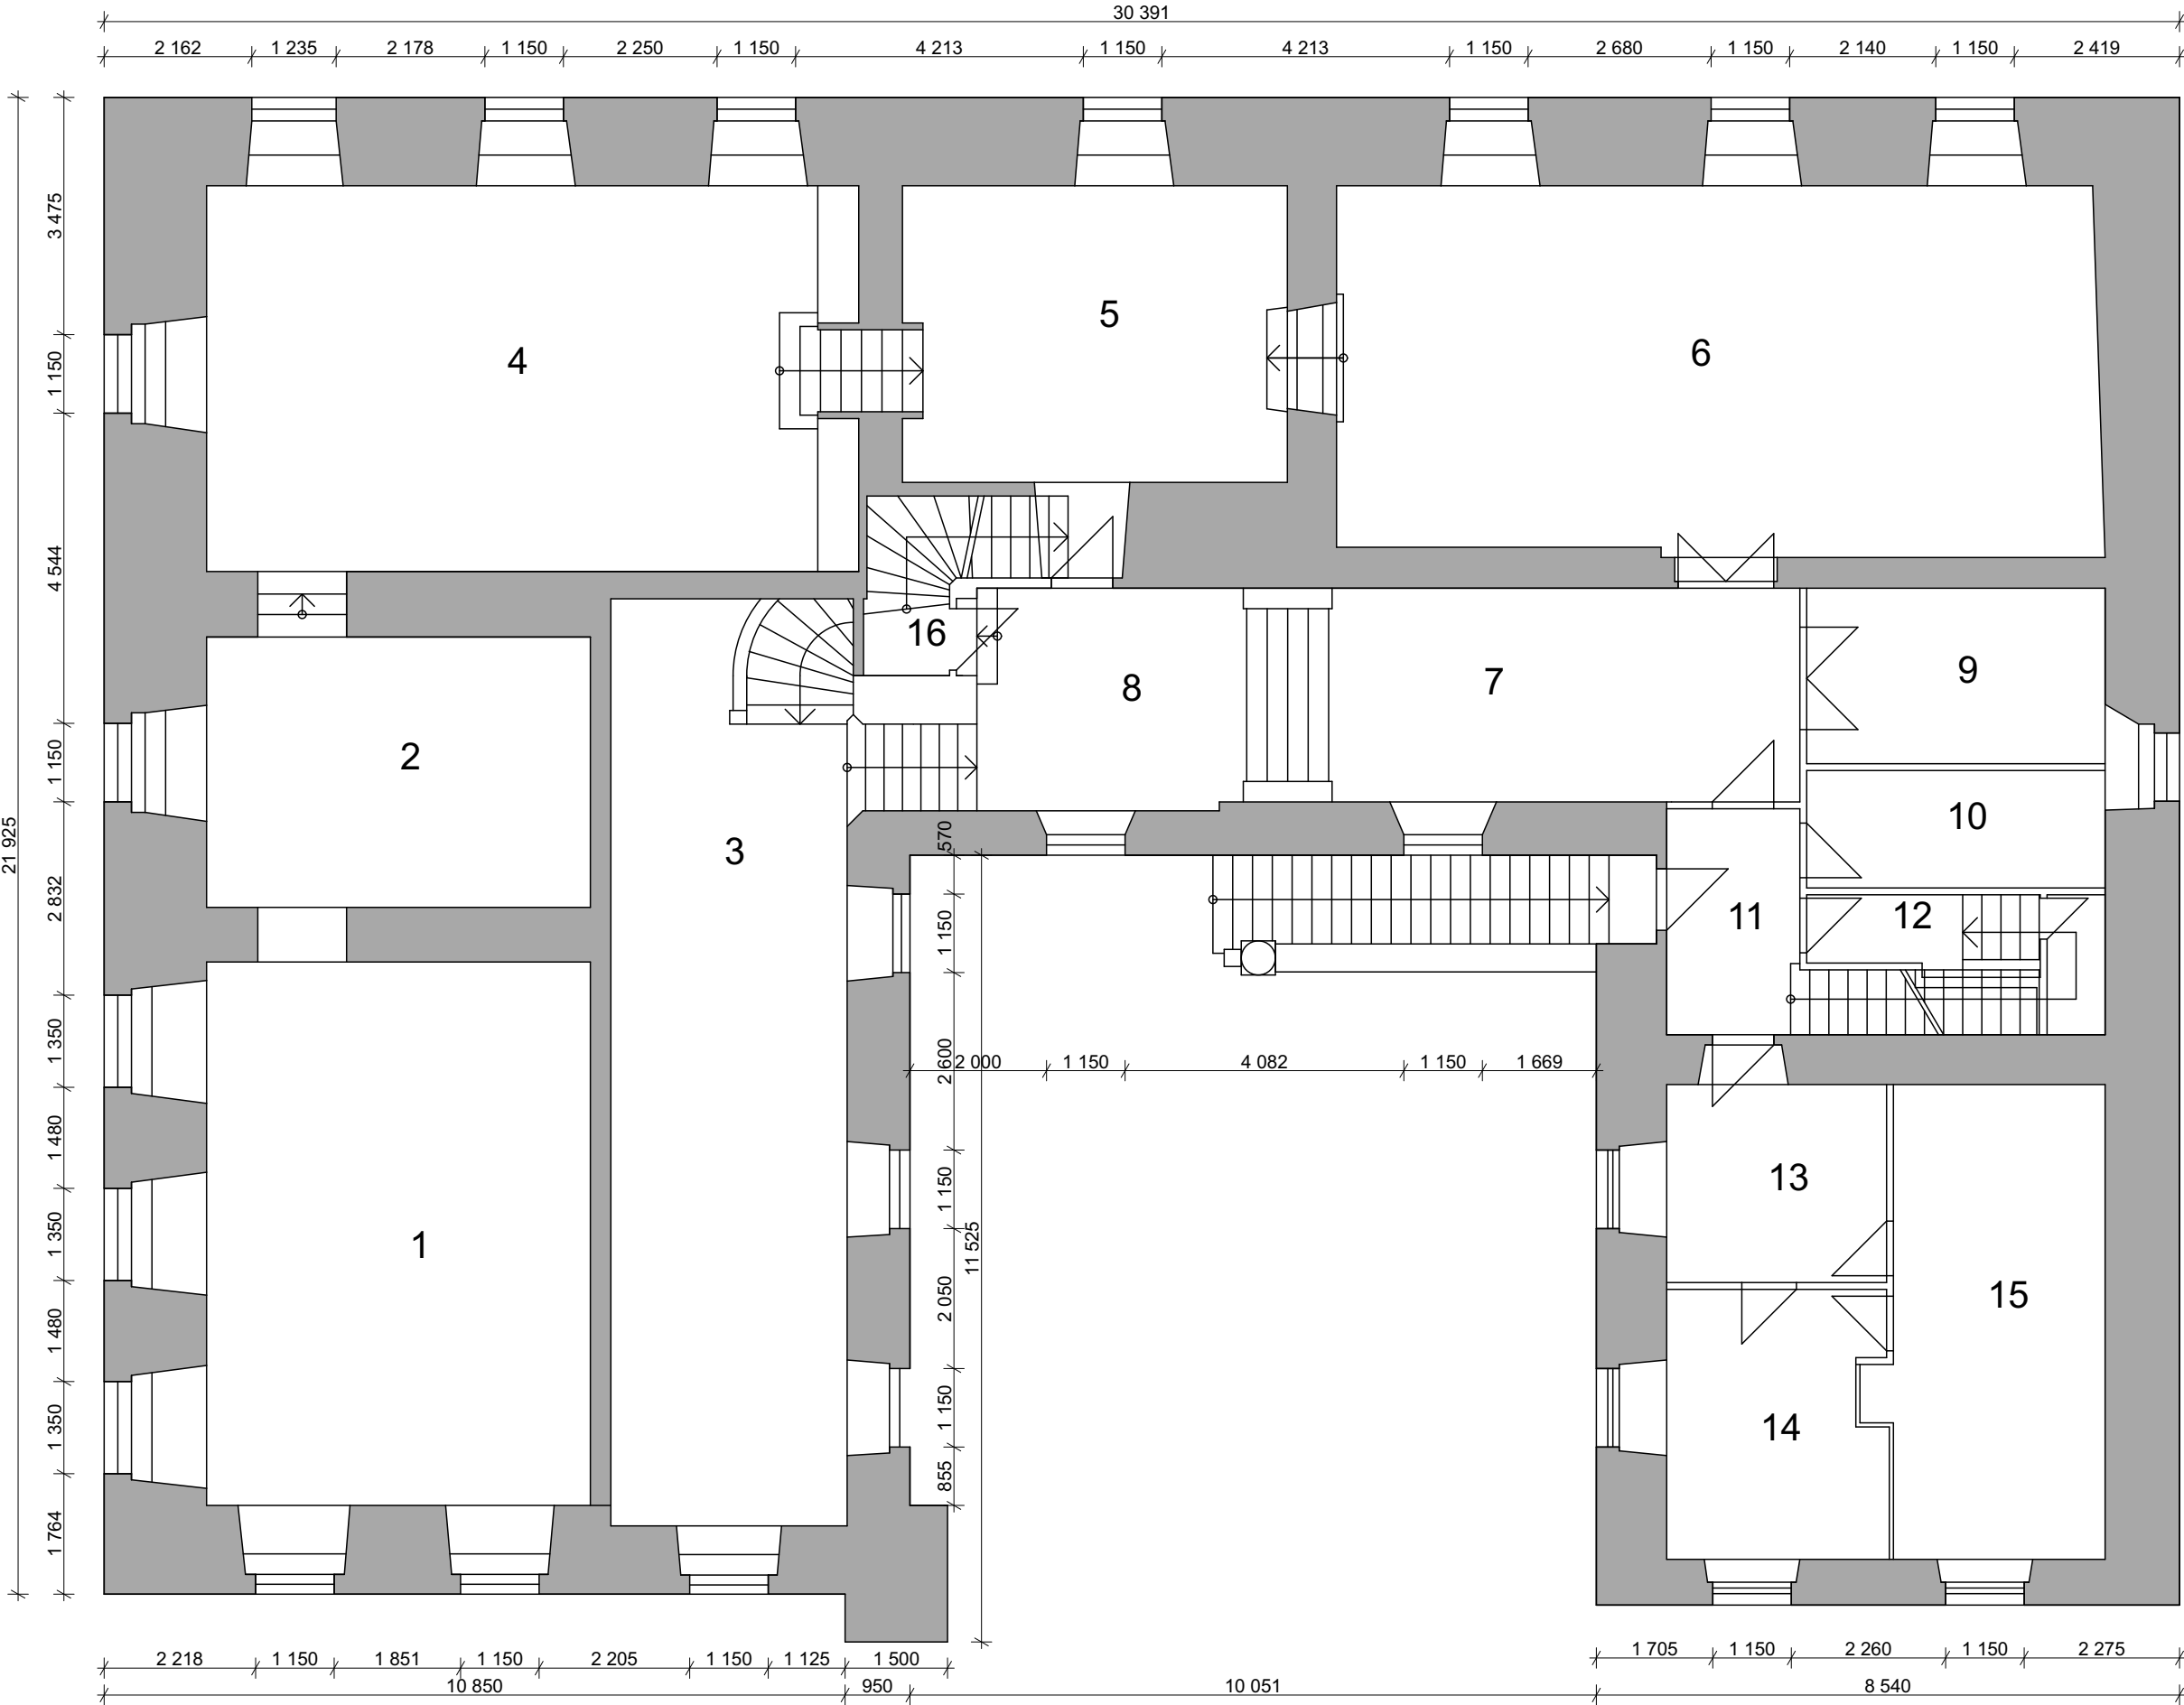

Č. M.	ÚČEL MÍSTN.	M <sup>2</sup>	PODLANA	ÚPRAVA STĚN	
1	VÝSTAV. SÁL	53,36	VÝŠEV DUBOVÉ 20/7/8 CM		
2	VÝSTAV. SÁL	26,41	PODLAD. BET. 6 CM FIBREX 1CM-100L PROTI ZVUKU PERLITOVÝ BETON - 18 CM HURDISKY S PATKAMI 8 CM		
3	VÝSTAV. CHODBA	52,53		OMÍTKY HLADÉ VÁPENNÉ DUBOVÝ SOKL V. 9 CM	
4	VÝSTAV. SÁL	61,42			
5	VÝSTAV. SÁL	27,06			
6	VÝSTAV. SÁL	64,44			
7	VÝSTAV. CHODBA	21,85			
8	VÝSTAV. CHODBA	12,24			
9	DEPOSITÁŘ	12,45			
10	ARCHIV	8,04			
11	ZÁDVEŘÍ	7,18	KAMENNÉ DESKY 20/50/3 CM PODLAD. BET. 6 CM VLAŠ. LEP. 2 AKM NÁTĚR. KEM. MOTÉŽ 8 CM	KAMENNÝ SOKL DO V. 10 CM	
12	WC - UMÝV.	6,23	PERLITOVÝ BETON 18 CM HURDISKY 8 CM	OBL. STĚN - KER. OBL. H/NT, BARRY BÍLÉ, DO VÝŠ 200 CM	
13	ČEKÁRNA	11,18	VÝŠEV DUBOVÉ 20/7/22 CM PODLAD. BET. 6 CM FIBREX 1CM	OMÍTKY VÁP. ŠTUKOVÉ DUBOVÝ SOKL V. 7 CM	
14	KANCELÁŘ	26,12	PERLIT. BETON - 18 CM HURDISKY S PATKAMI 8 CM		
15	KANCELÁŘ	22,48			
16	ZÁDVEŘÍ	1,57	PODLANA JAKO V MÍSTN. Č. 8		

**WWW. ARCH 5D . CZ**  
ARCHITEKTONICKÁ A PROJEKČNÍ KANCELÁŘ  
KOCHOVA 6016, CHOMUTOV 430 01

**VYPRACOVAL:**  
Ing.arch. Kamil Bílý

**ZODP. PROJEKTANT:**  
Ing. Vratislav Láf

**KÚ:**  
JÍLOVÉ U PRAHY

**OBEC:**  
JÍLOVÉ U PRAHY

**ZAKÁZKA Č.:**  
09/2022/PM

**FORMÁT:**  
A2

**FÁZE:**  
Pasport stavby

**VÝKRES:**  
PŮDORYS 1.NP

**MĚŘÍTKO:**  
1:100

**DATUM:**  
09/2022

**INVESTOR:**  
Středočeský kraj  
Krajský úřad  
Zborovská 11, 150 21 Praha 5

**STAVBA:**  
REGIONÁLNÍ MUZEUM V JÍLOVÉM  
U PRAHY - OBJEKT "MINCE"

**D.1.1.02**