
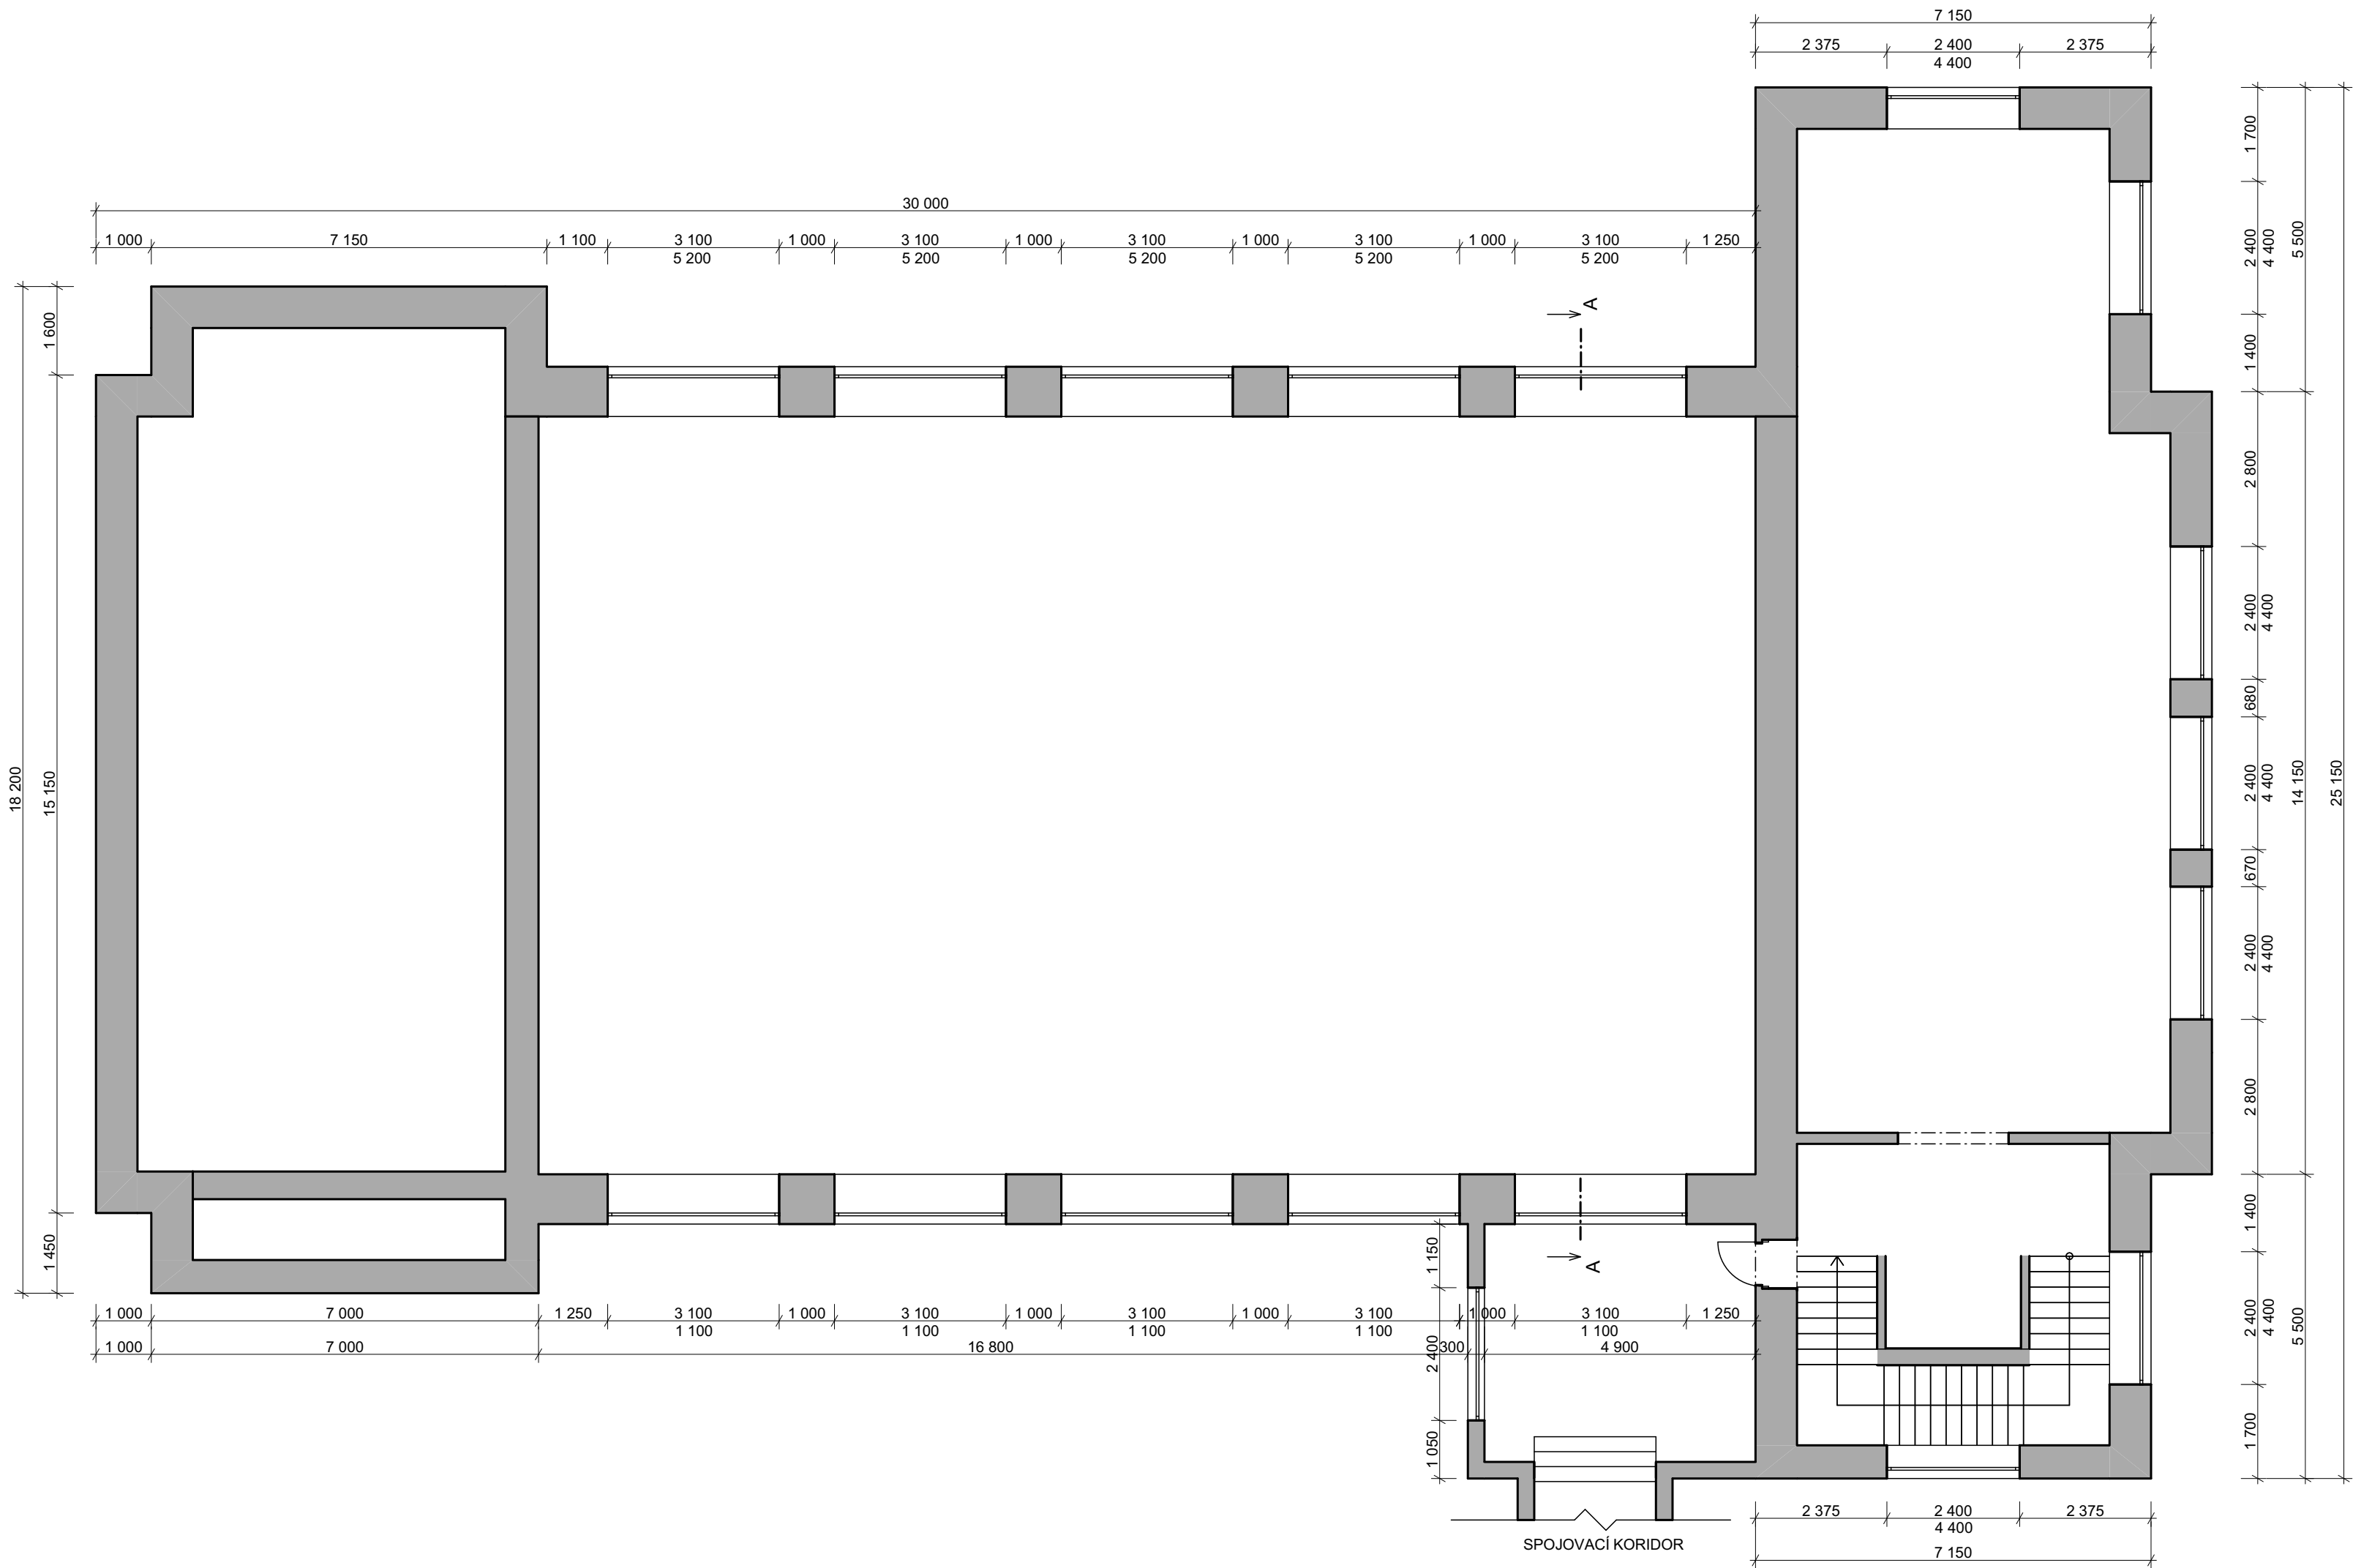


PŮDORYS 2.NP - BUDOVA BAZÉNU

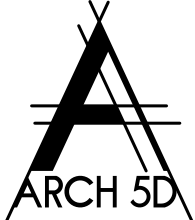

TYP KONSTRUKCÍ

CIHELNÉ NEBO SMÍŠENÉ ZDIVO

	WWW. ARCH 5D . CZ ARCHITEKTONICKÁ A PROJEKČNÍ KANCELÁŘ KOCHOVA 6016, CHOMUTOV 430 01		MĚŘÍTKO: 1:100	DATUM: 09/2022	
	VYPRACOVAL: Ing.arch. Kamil Bílý	ZODP. PROJEKTANT: Ing. Vratislav Láf	INVESTOR: Středočeský kraj Krajský úřad Zborovská 11, 150 21 Praha 5		
	KÚ: BEROUN	OBEC: BEROUN	KRESLIL: Petra Miškovská	STAVBA: Pasportizace budov Středočeského kraje: Obchodní akademie, Střední pedagogická škola a Jazyková škola s právem státní jazykové zkoušky, U Stadionu 486, Beroun	
			FORMÁT: A2		
ZAKÁZKA Č.: 09/2022/PM					
FÁZE: Pasport stavby			VÝKRES: PŮDORYS 2.NP BUDOVA BAZÉNU	D.1.1.03	