



PŮDORYS 1.NP - BUDOVA BAZÉNU

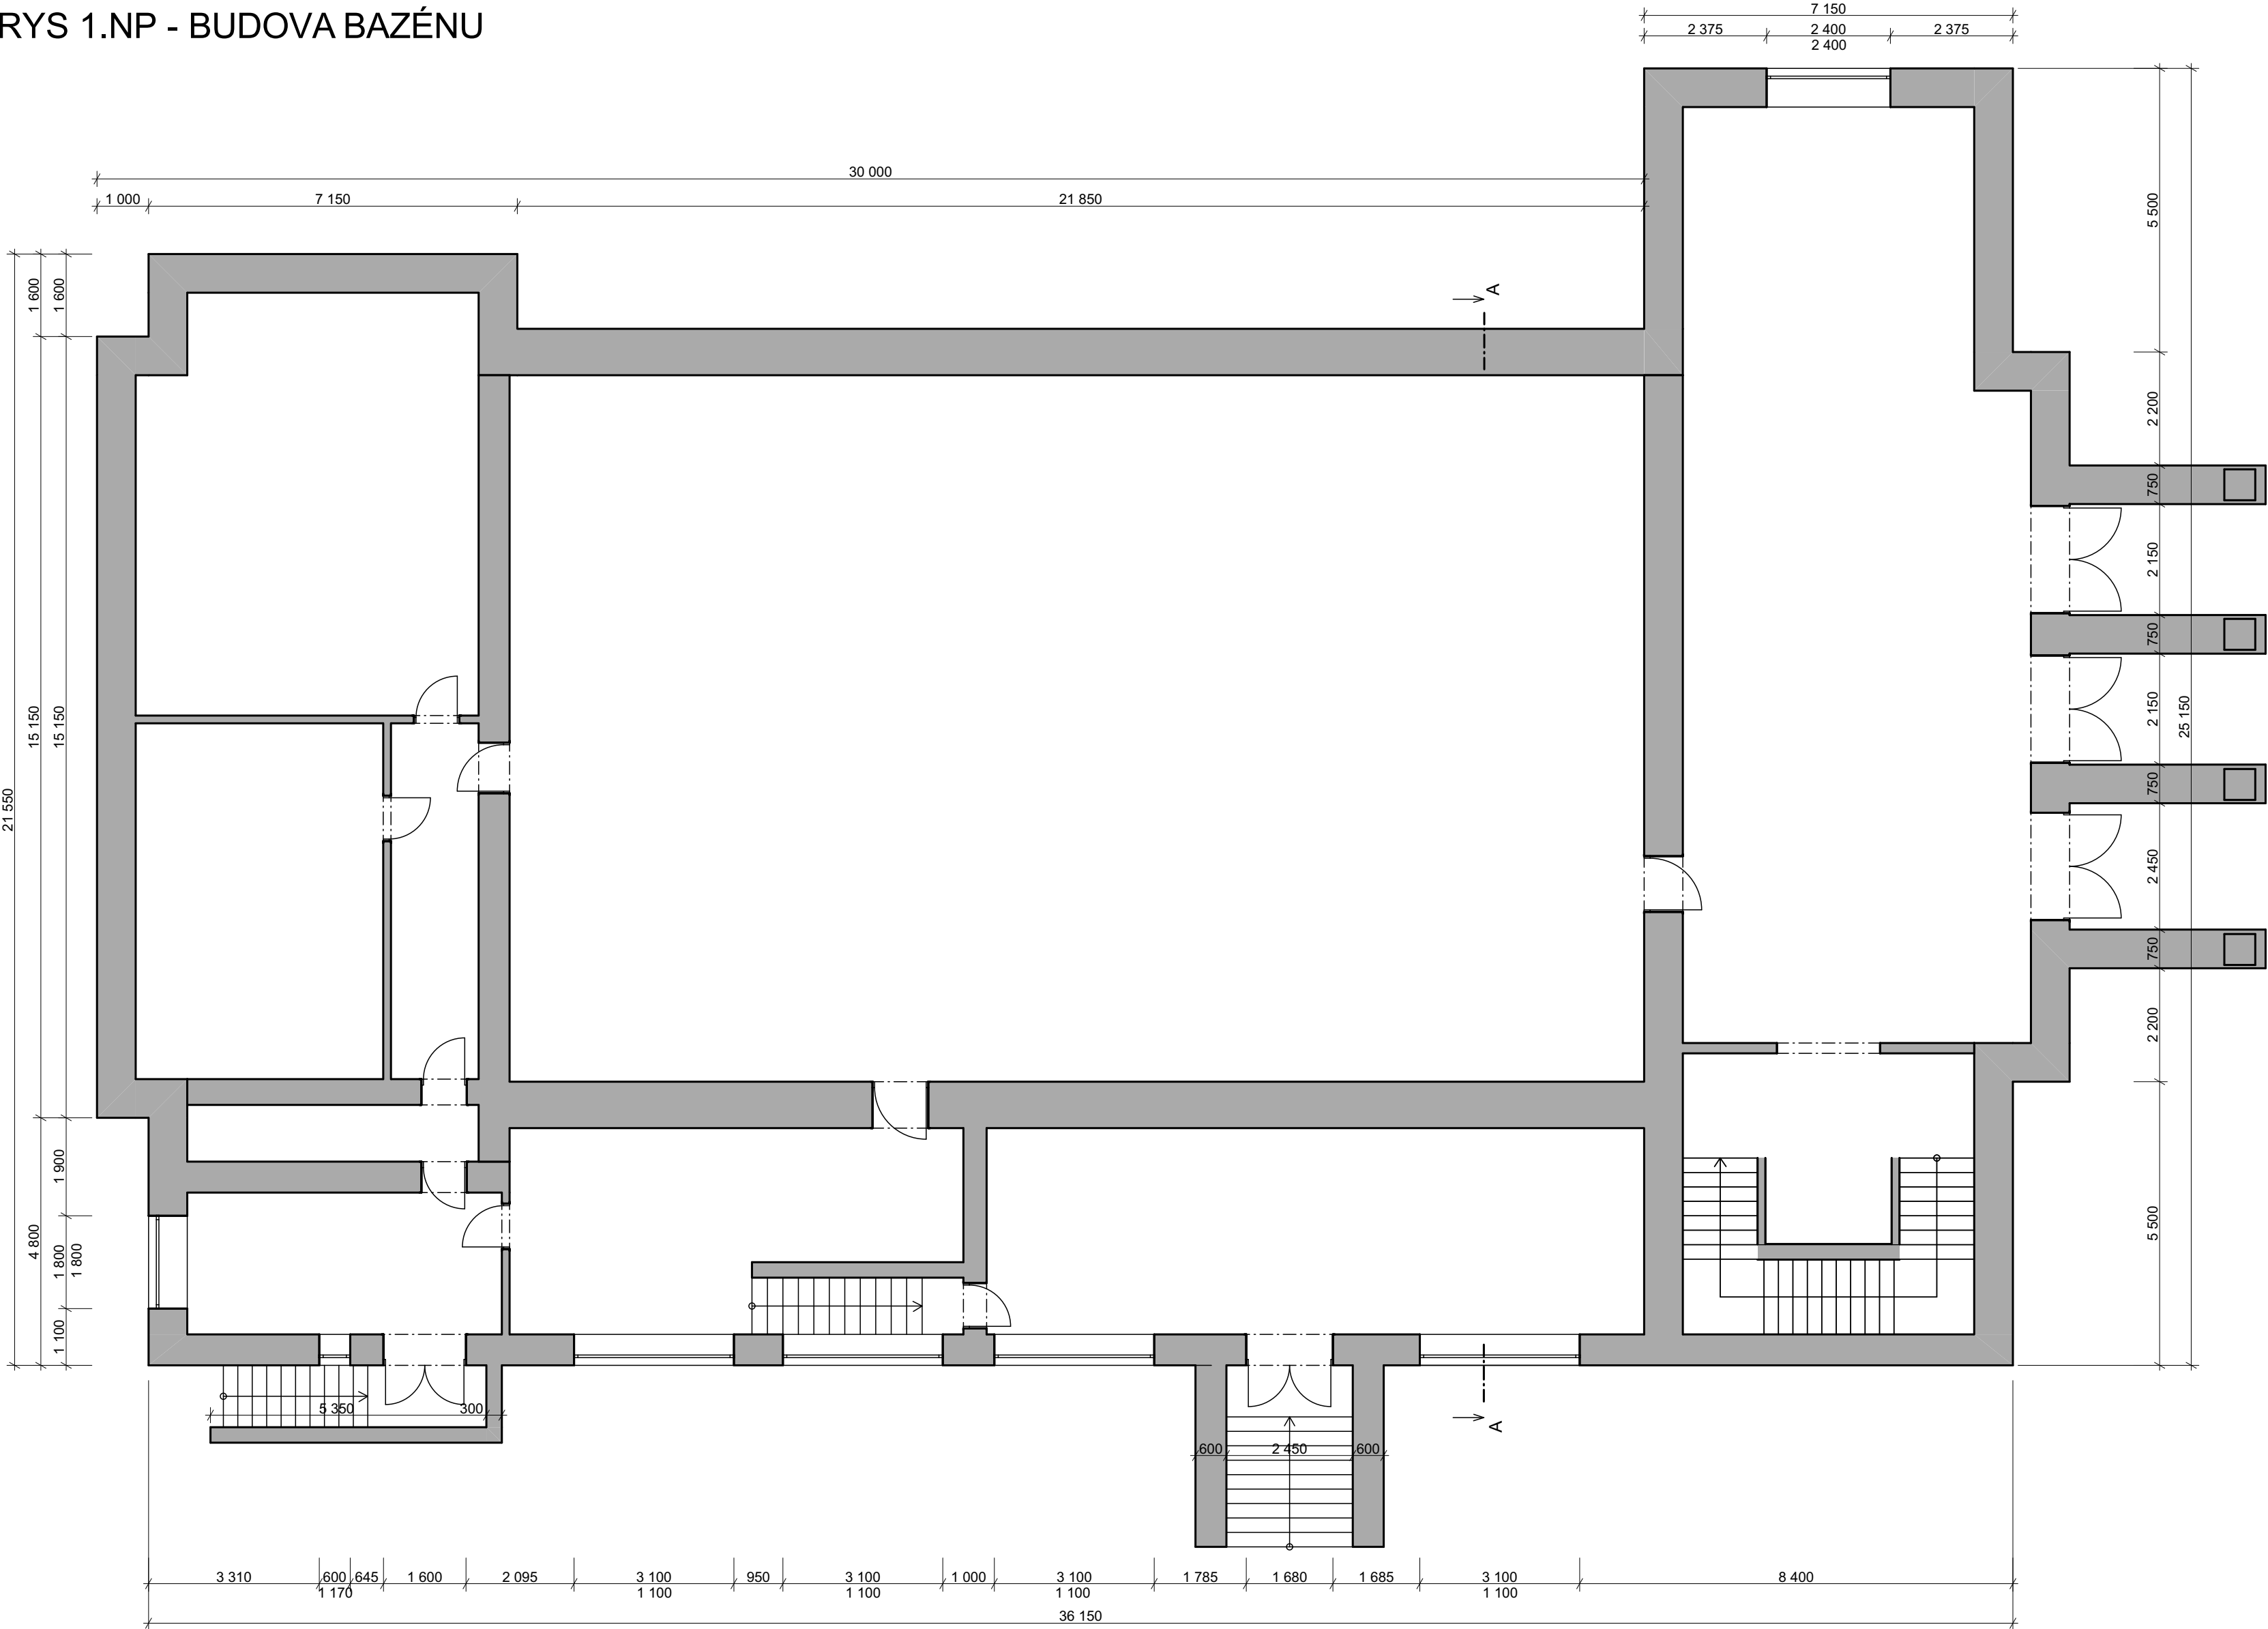

TYP KONSTRUKCÍ

CIHELNÉ NEBO SMÍŠENÉ ZDIVO

	WWW. ARCH 5D . CZ ARCHITEKTONICKÁ A PROJEKČNÍ KANCELÁŘ KOCHOVA 6016, CHOMUTOV 430 01		MĚŘÍTKO: 1:100	DATUM: 09/2022
	VYPRACOVAL:	ZODP. PROJEKTANT:	INVESTOR: Středočeský kraj Krajský úřad Zborovská 11, 150 21 Praha 5	
	Ing.arch. Kamil Bílý	Ing. Vratislav Láf		
	KÚ: BEROUN	OBEC: BEROUN	KRESLIL: Petra Miškovská	STAVBA: Pasportizace budov Středočeského kraje: Obchodní akademie, Střední pedagogická škola a Jazyková škola s právem státní jazykové zkoušky, U Stadionu 486, Beroun
ZAKÁZKA Č.: 09/2022/PM	FORMÁT: A2			
	FÁZE: Pasport stavby		VÝKRES: PŮDORYS 1.NP BUDOVA BAZÉNU	