
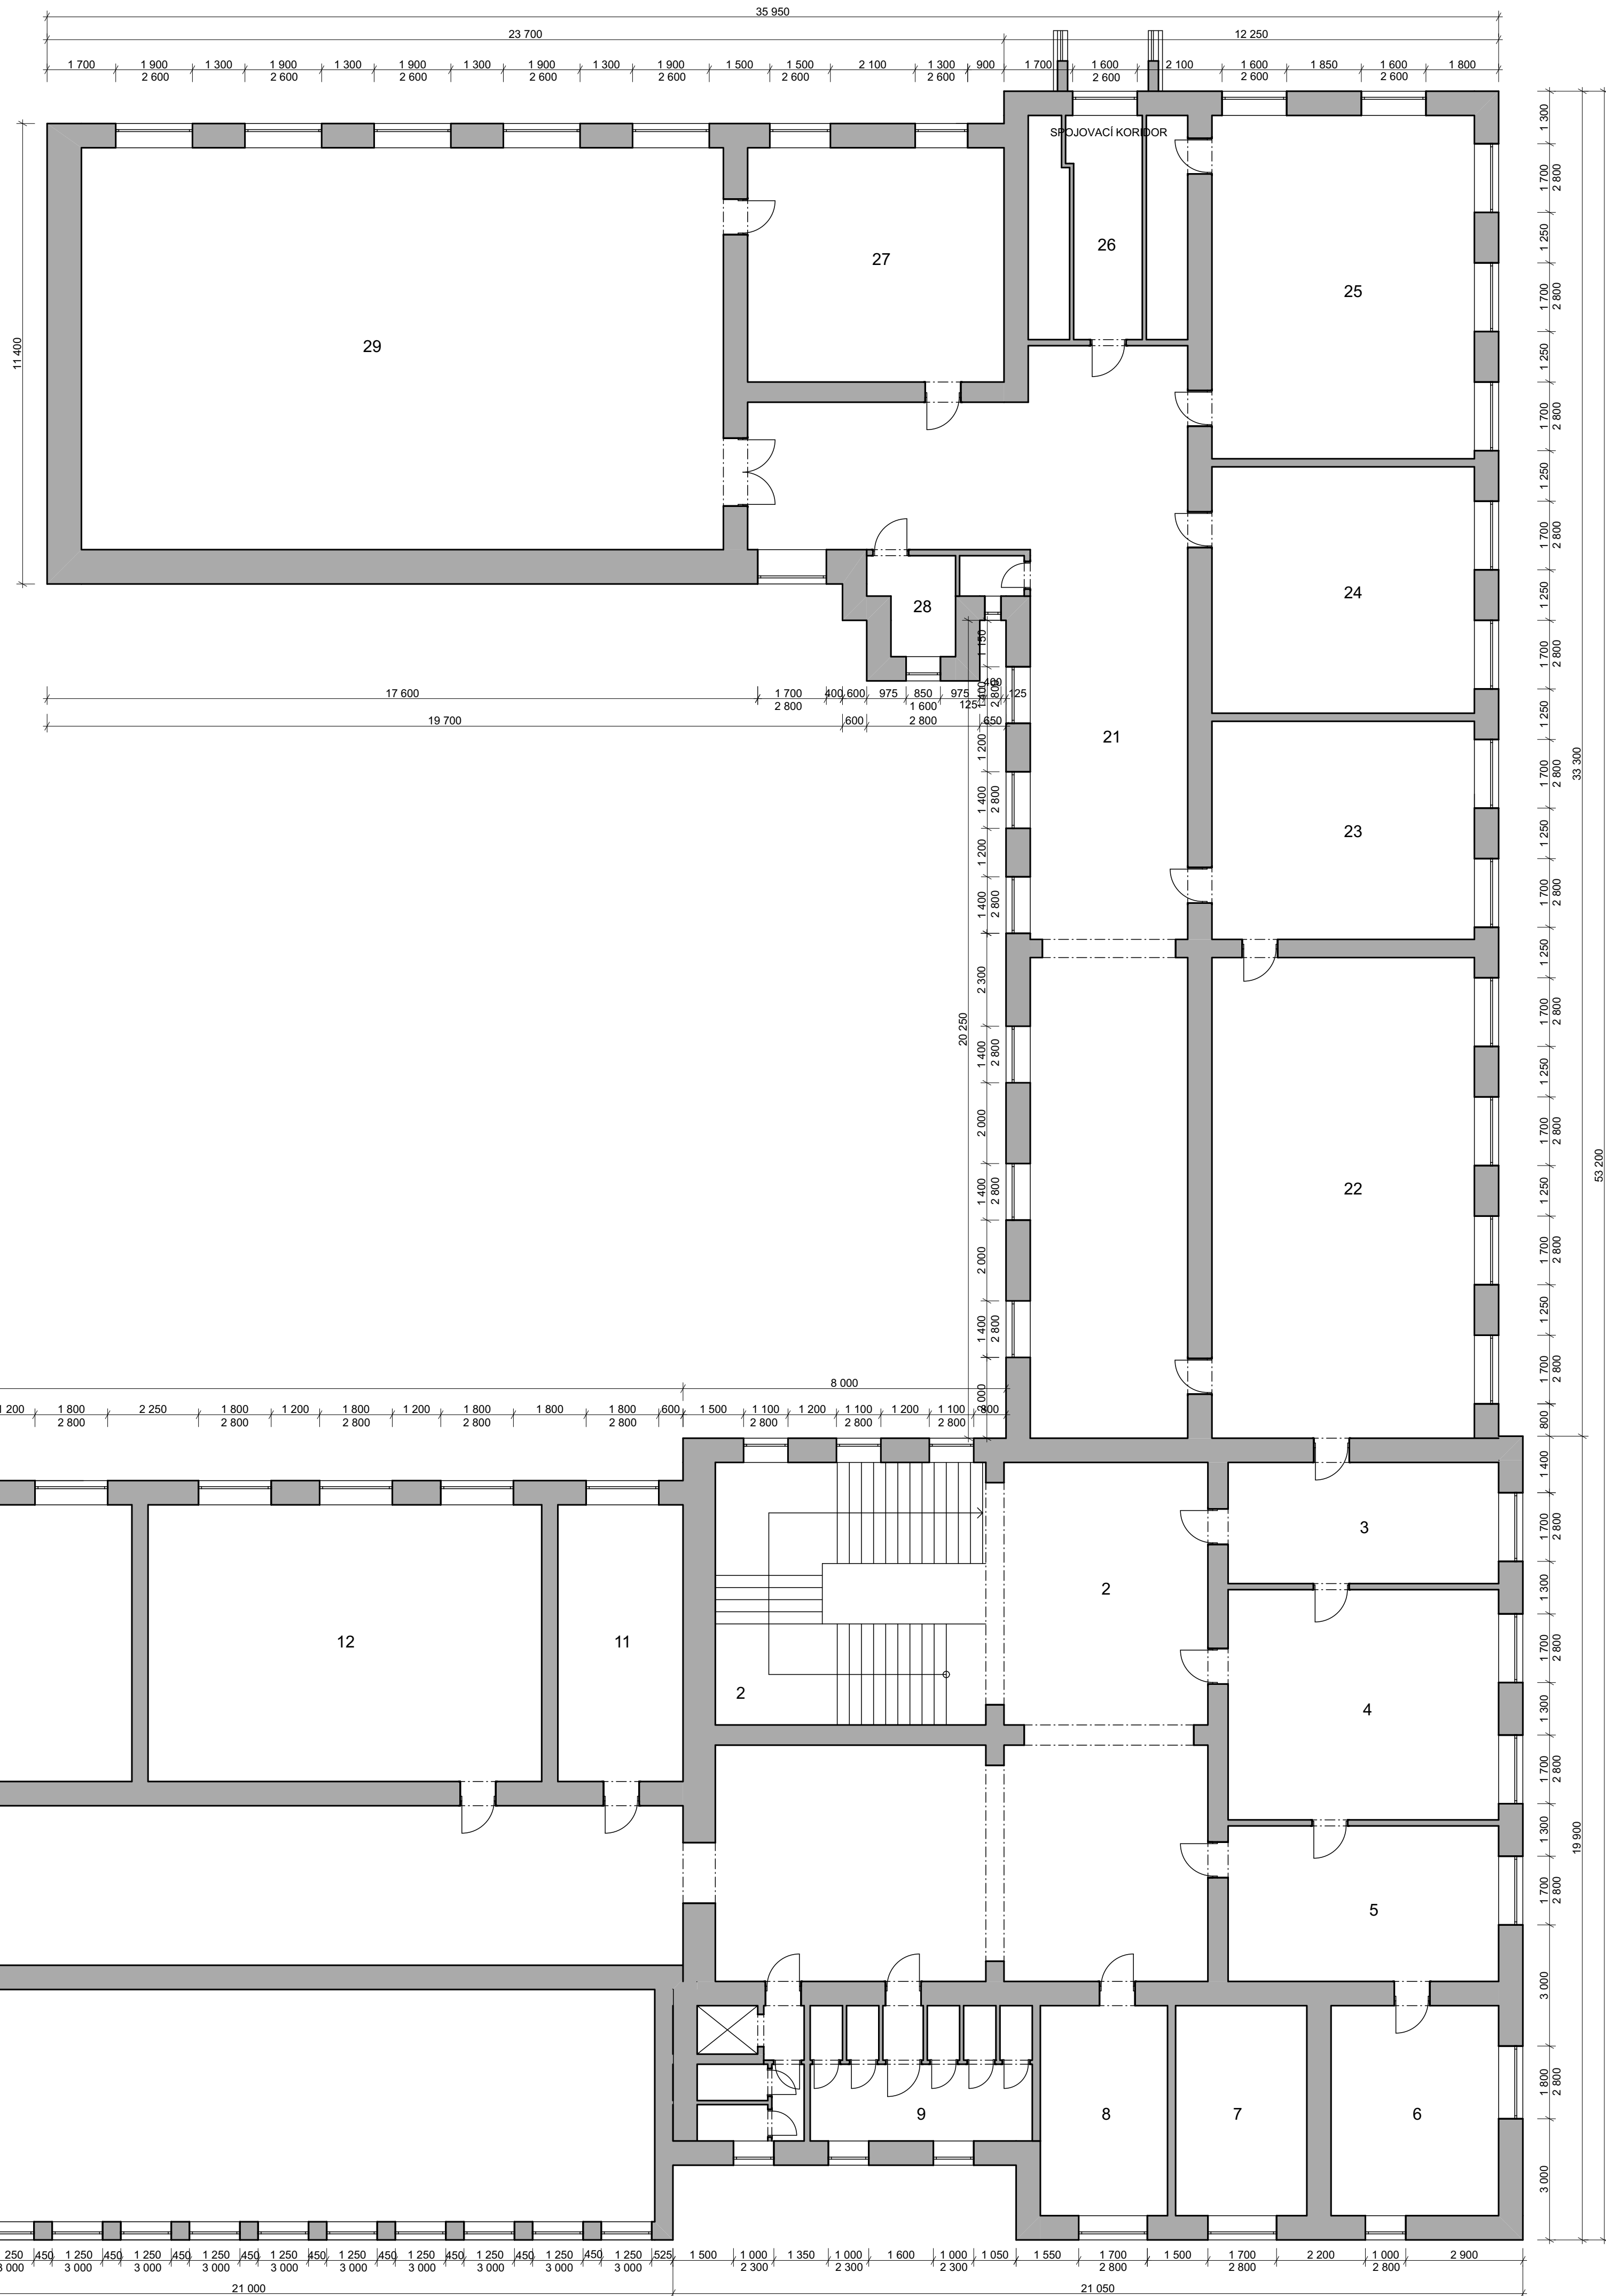


PŮDORYS 1.NP - BUDOVA ŠKOLY

2	HISTORIE	
1	HELIA	
2	SCHODIŠTĚ	
3	SBOROVNA	
4	SBOROVNA	
5	TAŽENÍK	
6	ŘEDITEL	
7	ARCHIV	
8	ZÁST.ŘEDITELE	
9	TOALETY	
10	RESPIRIUM	
11	KABINET DZ	
12	ÚČEBNA DZ	
13	ÚČEBNA	
14	ÚČEBNA	
15	ÚČEBNA	
16	CHODBA - SBÍRKY	
17	CHODBA - SBÍRKY	
18	ÚČEBNA TISKYŮ	
19	KABINET FIDIOB.	
20	TISKOVÁ LABORATOR	
21	RESPIRIUM	
22	ÚČEBNA	
23	ÚČEBNA	
24	ÚČEBNA	
25	ÚČEBNA	
26	KNIHOVNA PROF.	
27	KNIHOVNA ŽÁKŮ	
28	TOALETA	
29	AULA - ČITÁNA	
30	LOGIE	
31	TERAZA	

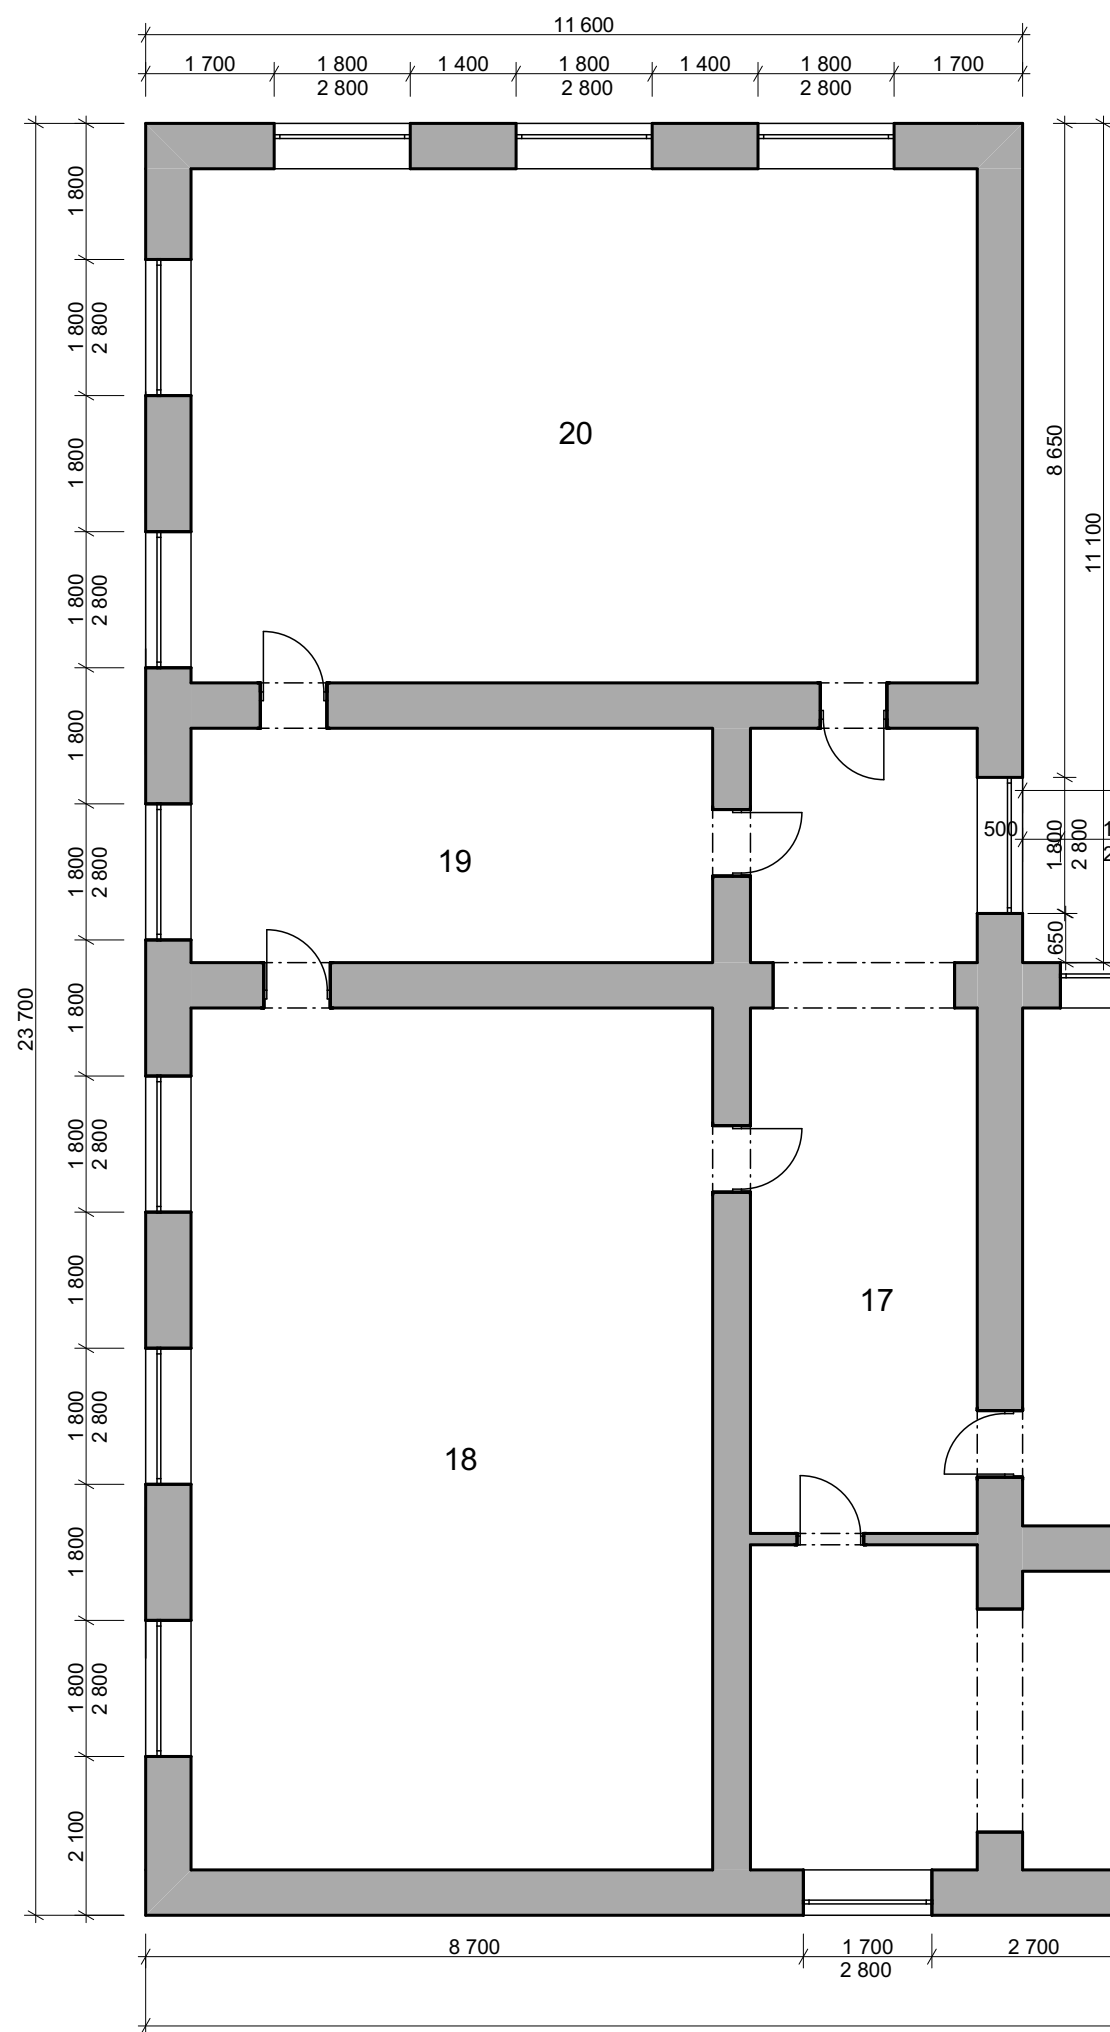

TYP KONSTRUKCÍ

 CIHELNÉ NEBO SMÍŠENÉ ZDIVO

	WWW. ARCH 5D . CZ ARCHITEKTONICKÁ A PROJEKČNÍ KANCELÁŘ KOCHOVA 60/6, CHOMUTOV 430 01		MĚŘÍTKO: 1:100	DATUM: 09/2022	
	VYPRACOVAL: Ing.arch. Kamil Bílý	ZODP. PROJEKTANT: Ing. Vratislav Láf	INVESTOR: Středosaský kraj Krajský úřad Zbrovnická 11, 150 21 Praha 5		
	KÚ: BEROUN	OBEC: BEROUN	KRESLIL: Petra Mílková	STAVBA: Sportovnice budov Středosaského kraje: Obchodní akademie, Střední pedagogická škola a Jazyková škola s právem státní jazykové zkoušky, U Stadionu 486, Beroun	
	ZAKÁZKA Č.: 09/2022/PM		FORMÁT: A1		
FÁZE: Pasport stavby			VÝKRES: PUDOVÝ 1.NP BUDOVA ŠKOLY		D.1.1.03