


PŘÍZEMÍ, M 1:100

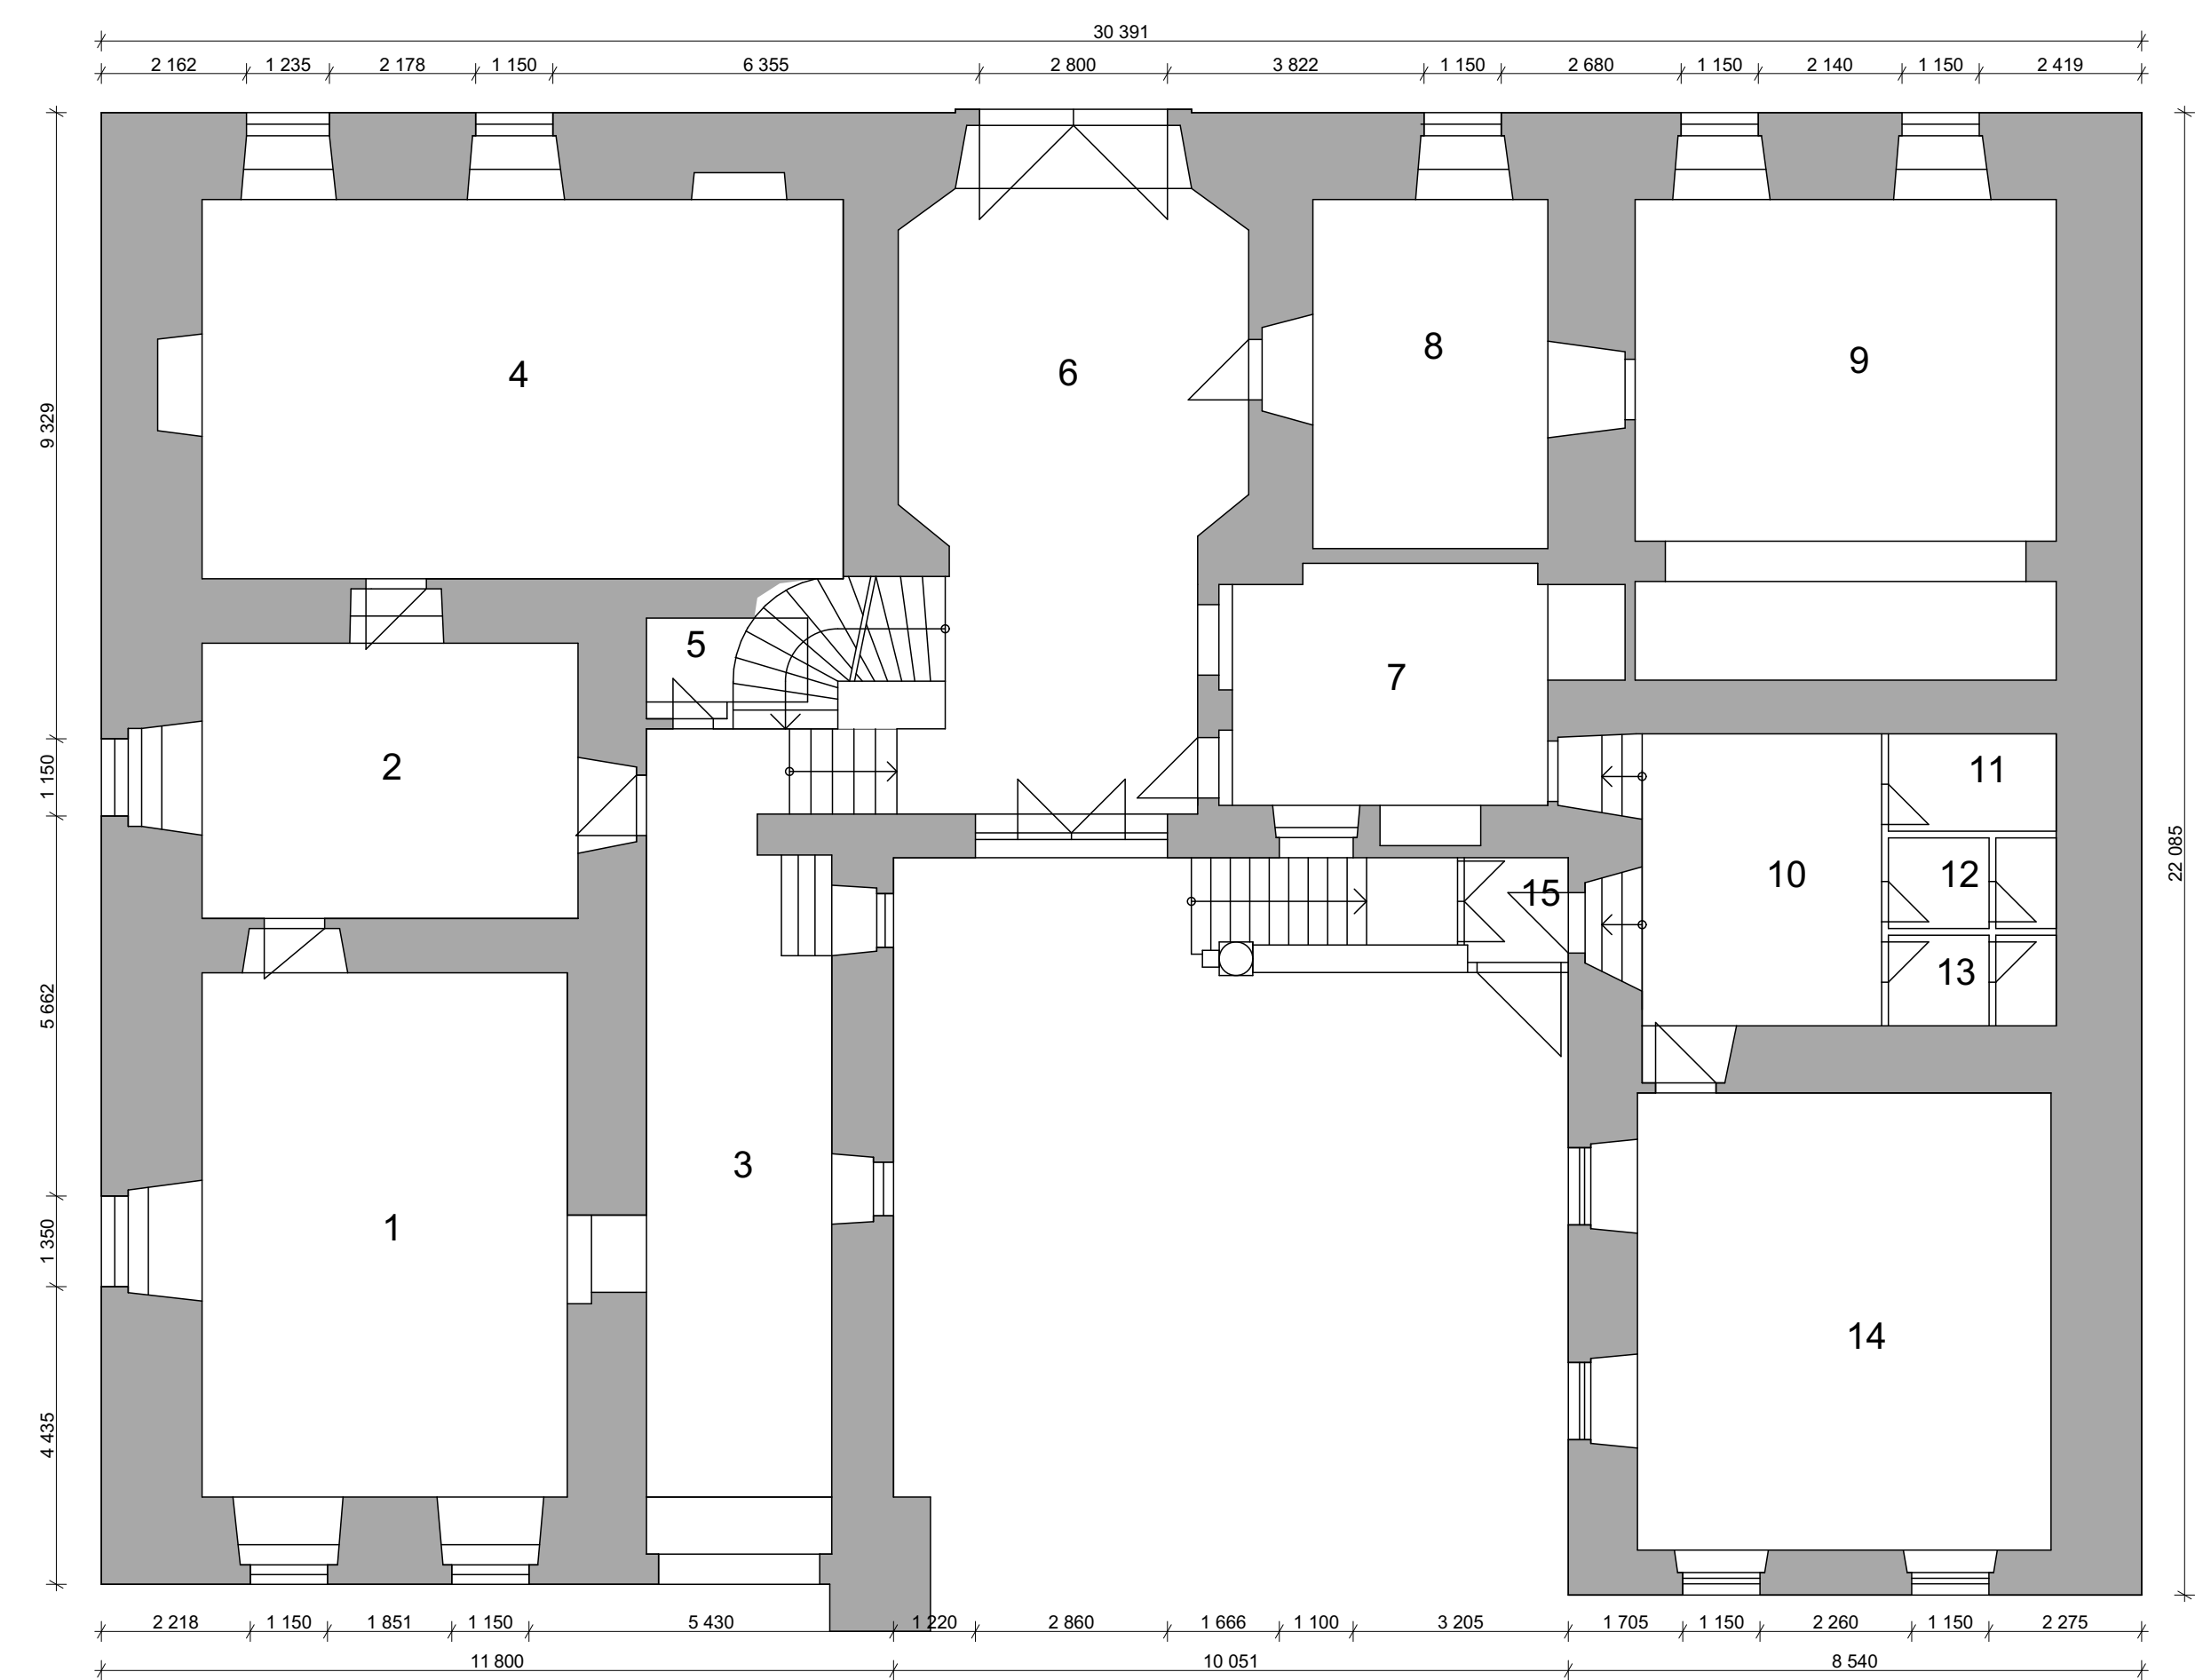

Č. MÍST.	ÚČEL MÍSTN.	M <sup>2</sup>	PODLAHA	ÚPRAVA STĚN	POZNÁMKY
1	VÝSTAV. SÁL	44,90	KAMENNÁ DLAŽBA SOŠNÁ PODLADNÍ BETON TL 6 CM ISOLACE PROTI VLHKOSTI VYROVNÁVACÍ BETON 10 CM	OMÍTEK HLADKÝ VÁPENNÝ KAM. SOUL V=10 CM	
2	VÝSTAV. SÁL	30,49			
3	VÝSTAV. SÁL	28,97			
4	VÝSTAV. SÁL	37,90			
5	SEŠAD	3,60			
6	VÝSTAV. SÁL	60,80	KAMENNÁ DLAŽBA SOŠNÁ PODLADNÍ BETON TL 6 CM ISOLACE PROTI VLHKOSTI VYROVNÁVACÍ BETON 10 CM	OMÍTEK HLADKÝ VÁPENNÝ KAMENNÝ SOULIK V=10 CM	
7	KUSTOD	18,96			
8	LABORATOŘ	21,47	KERAMICKÁ DLAŽBA PODLADNÍ BETON TL 6 CM ISOLACE PROTI VLHKOSTI VYROVNÁVACÍ BETON 10 CM	OMÍTEK HLADKÝ VÁPENNÝ KAMENNÝ SOULIK V=10 CM	
9	LABORATOŘ	45,52			
10	PŘEDNÁŠ. SÁL	16,91		OMÍTEK HLADKÝ VÁPENNÝ KAMENNÝ SOULIK V=10 CM	
11	ÚKLID. KOMB. SÁL	3,43		OMÍTEK HLADKÝ VÁPENNÝ KAMENNÝ SOULIK V=10 CM	
12	WC - M.	3,84			
13	WC - Ž.	3,84			
14	PŘEDNÁŠ. SÁL	46,76	KAMENNÁ DLAŽBA PODLADNÍ BETON TL 6 CM ISOLACE PROTI VLHKOSTI VYROVNÁVACÍ BETON 10 CM	OMÍTEK HLADKÝ VÁPENNÝ KAMENNÝ SOULIK V=10 CM	
15	ZÁOBER. SÁL	3,75			

WWW. ARCH 5D . CZ

ARCHITEKTONICKÁ A PROJEKČNÍ KANCELÁŘ

KOCHOVA 6016, CHOMUTOV 430 01

KÚ:

JÍLOVÉ U PRAHY

OBEC:

JÍLOVÉ U PRAHY

KRESLIL:

Petra Miškovská

FORMÁT:

A2

ZAKÁZKA Č.:

09/2022/PM

FÁZE:

Pasport stavby

MĚŘÍTKO:

1:100

DATUM:

09/2022

INVESTOR:

Středočeský kraj  
Krajský úřad  
Zborovská 11, 150 21 Praha 5

STAVBA:

REGIONÁLNÍ MUZEUM V JÍLOVÉM  
U PRAHY - OBJEKT "MINCE"

VÝKRES:

PŮDORYS PŘÍZEMÍ

D.1.1.01