



ZÍDKA Z PALISÁD "jih"

POHLED

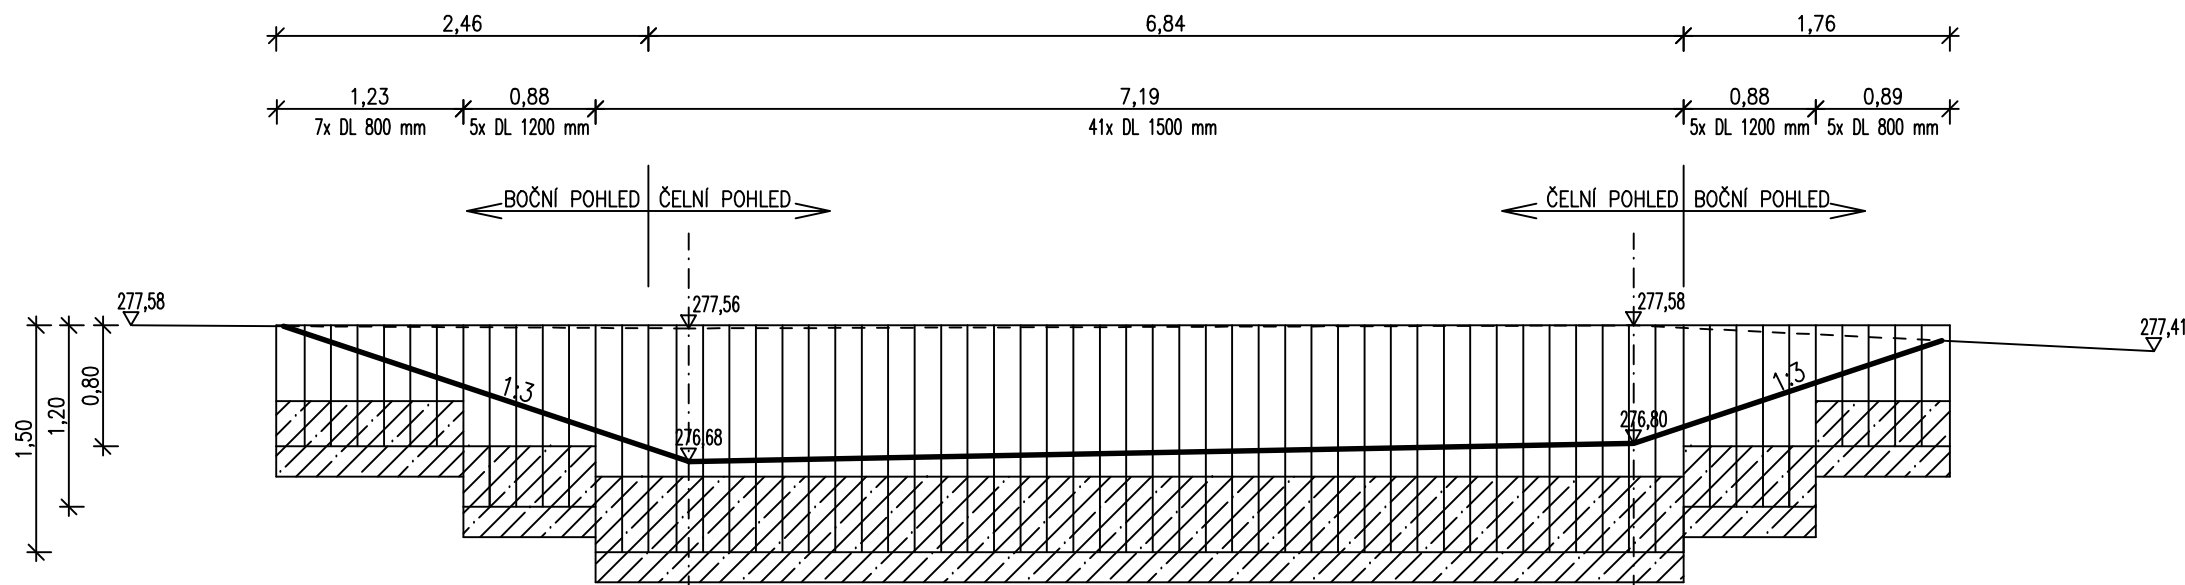


PŮDORYS

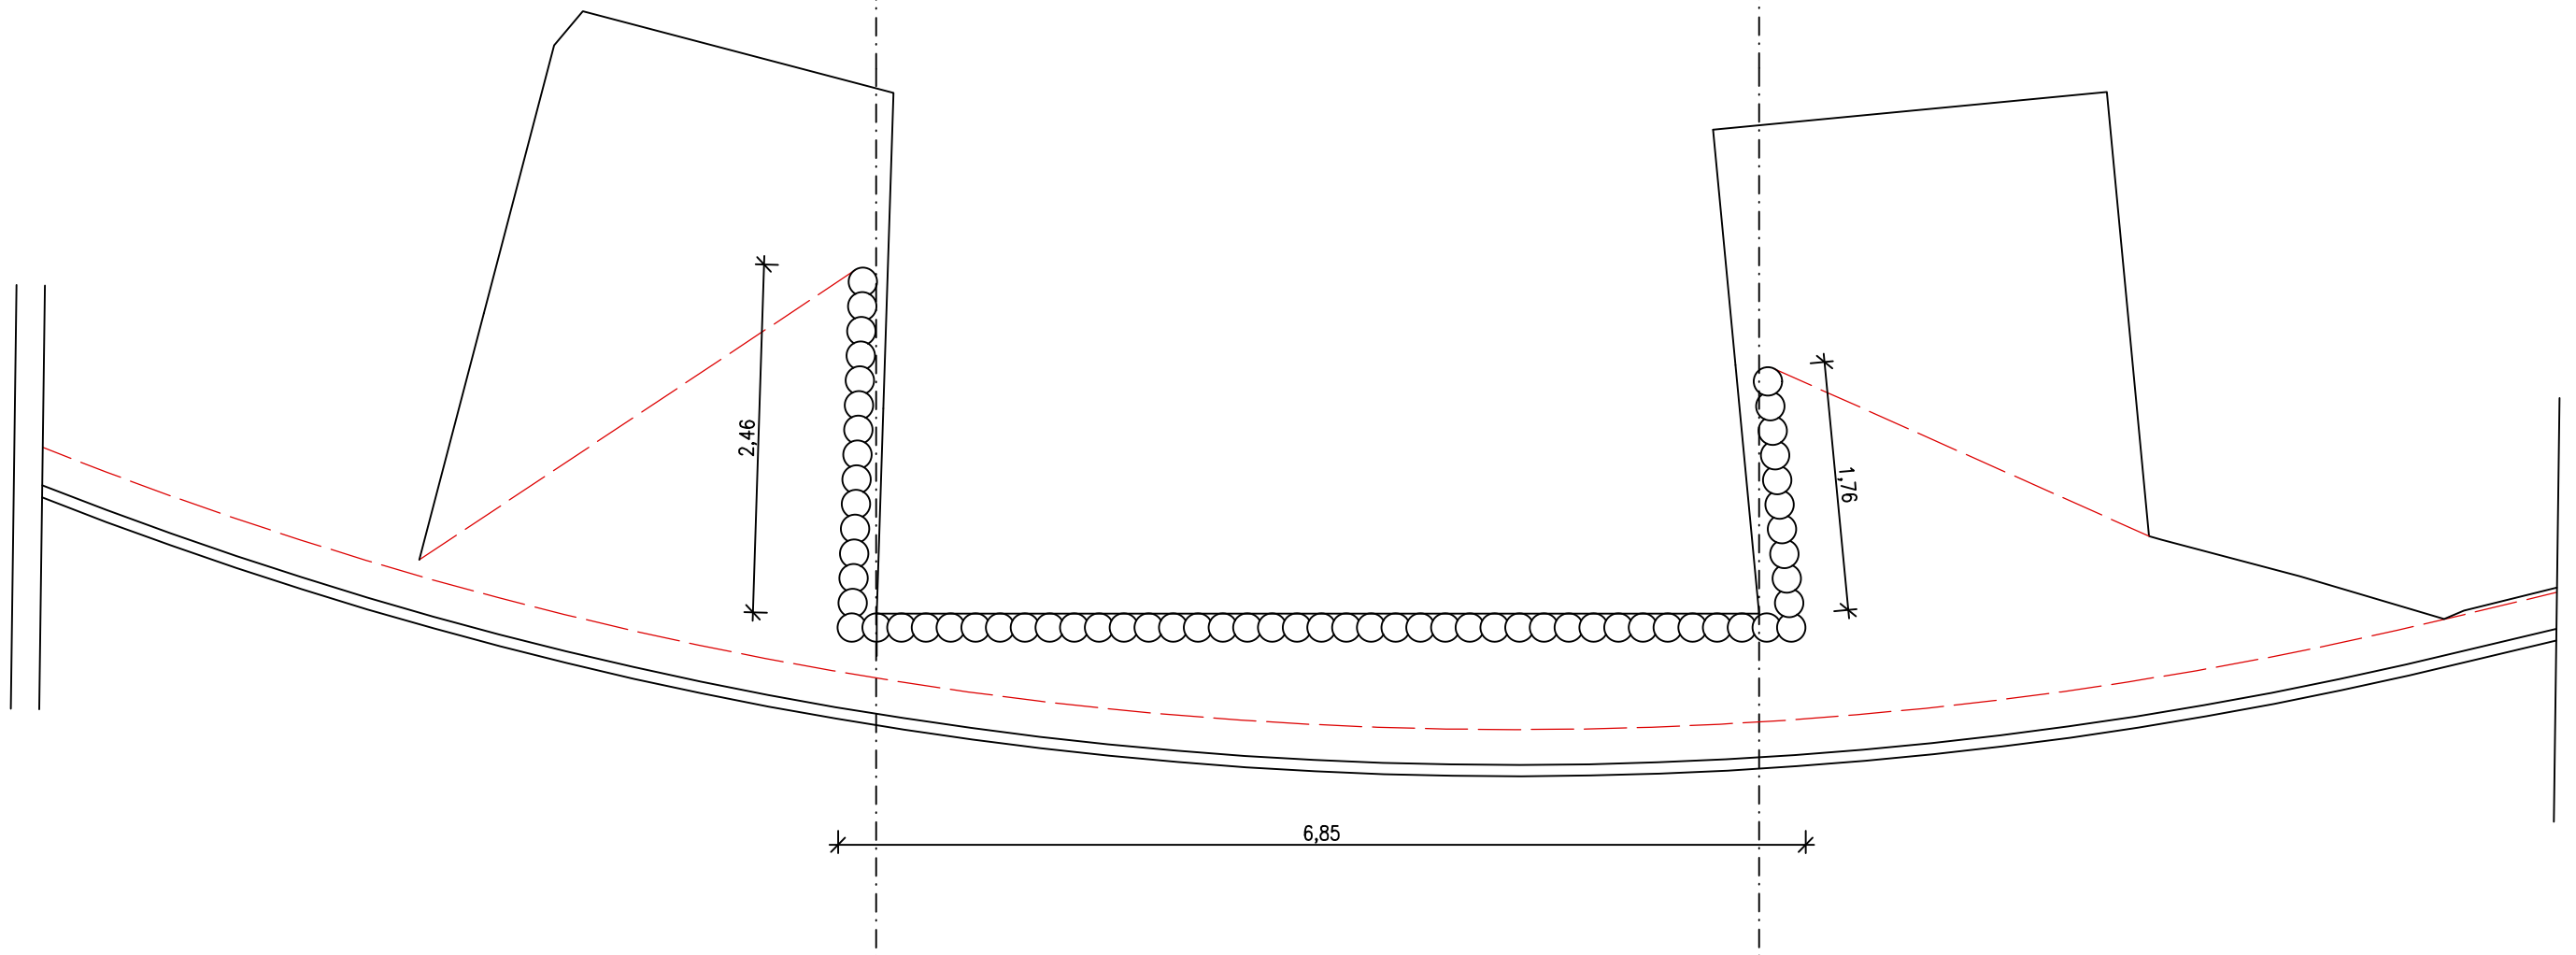


PALISÁDA 1500 mm, 41 ks  
PALISÁDA 1200 mm, 10 ks  
PALISÁDA 800 mm, 12 ks

ZÍDKA Z PALISÁD "sever"

POHLED

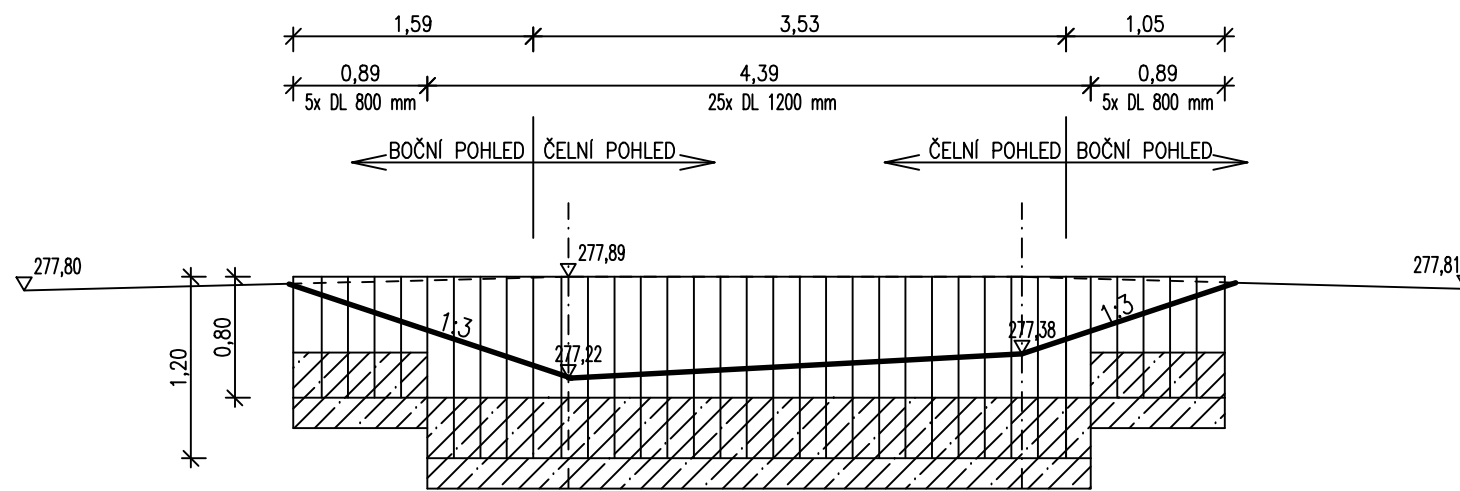

PŮDORYS

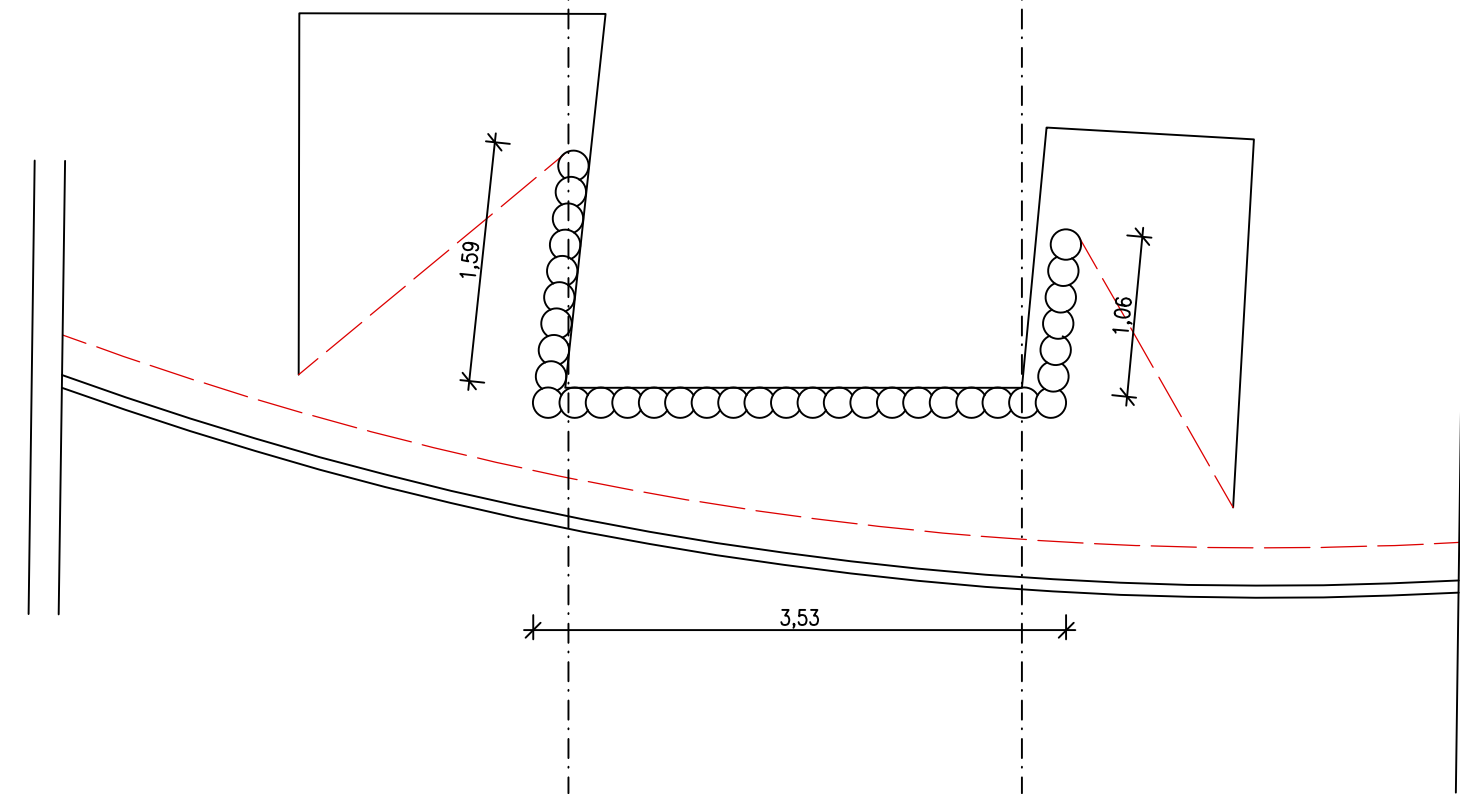


PALISÁDA 1200 mm, 25 ks  
PALISÁDA 800 mm, 10 ks

VZOROVÝ ŘEZ S PALISÁDOU

Měřítko 1 : 50

Kóty v m

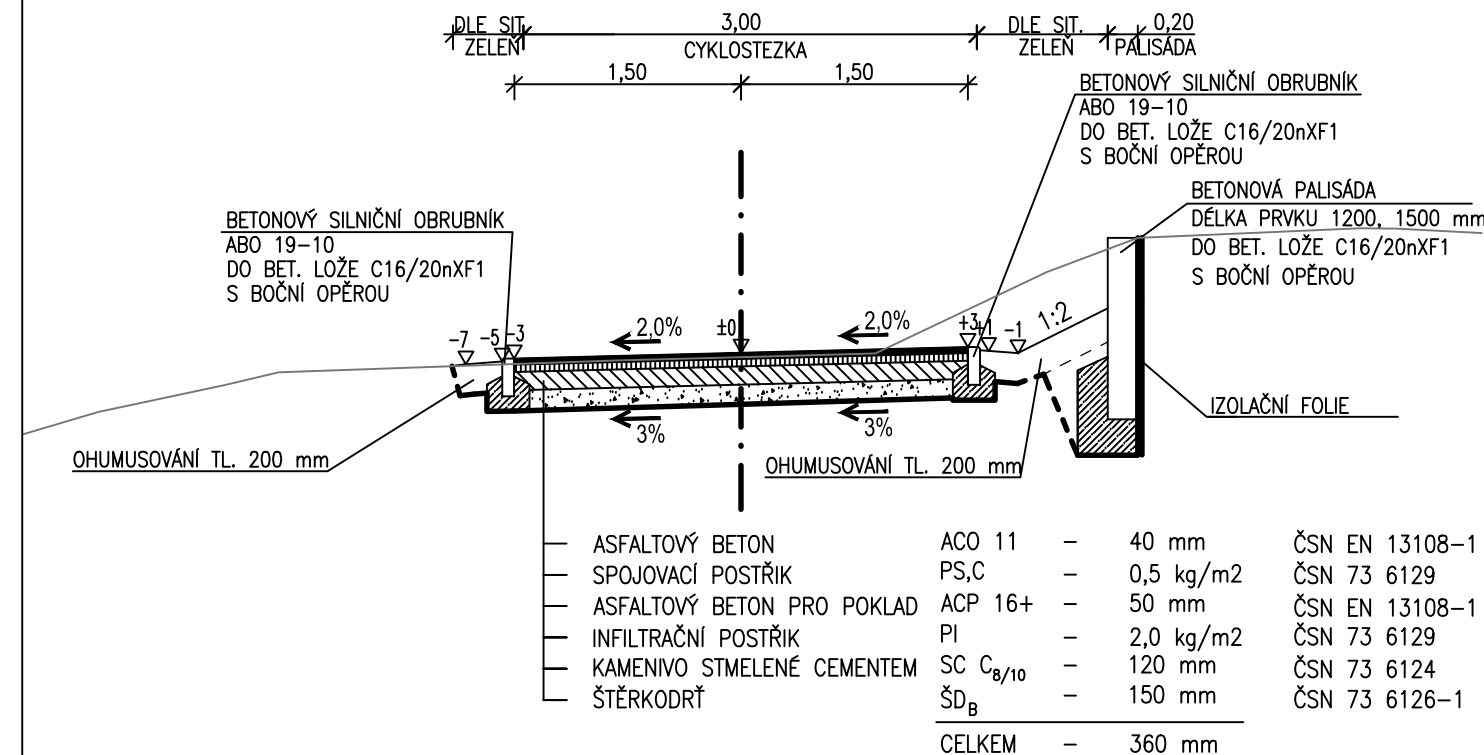

ASFALTOVÝ BETON	ACO 11	40 mm	ČSN EN 13108-1
SPOJOVACÍ POSTŘÍK	PS,C	0,5 kg/m <sup>2</sup>	ČSN 73 6129
ASFALTOVÝ BETON PRO POKLAD	ACP 16+	50 mm	ČSN EN 13108-1
INFILTRAČNÍ POSTŘÍK	PI	2,0 kg/m <sup>2</sup>	ČSN 73 6129
KAMENIVO STMELENÉ CEMENTEM	SC C <sub>8/10</sub>	120 mm	ČSN 73 6124
ŠTĚRKODRŤ	ŠD <sub>B</sub>	150 mm	ČSN 73 6126-1
CELKEM		360 mm	

SOUŘADNICOVÝ SYSTÉM : S-JTSK  
VÝŠKOVÝ SYSTÉM : Balt p.v.

**PPU** spol. s r.o.

INŽENÝRSKÝ ATELIER  
PORADENSTVÍ - PROJEKCE - URBANISMUS  
VÝZLOVSKÁ 2243 / 36, 100 00 PRAHA 10

DOPRAVA, KOMUNIKACE, TERÉNNÍ OPRAVY  
INŽENÝRSKÉ SÍTĚ, TECHNICKÁ INFRASTRUKTURA  
ŽIVOTNÍ PROSTŘEDÍ, HLUK, EXHALACE  
POČÍTAČOVÉ ZPRACOVÁNÍ, PLOTROVÁNÍ

ZAPS V OBCHODNÍM REJSTŘÍKU U MĚSTSKÉHO SOUDU  
V PRAZE, ODOL. C. Č.V.Č.Č.Č. 20939, IČ 49613481

VYPRACOVAL:	JAKUB JÁNOŠÍK	KONTOLOVAL:	ING. MARCEL KAMÍNEK
ODP.PROJEKTANT SPEC.:	ING. TOMÁŠ VEJRAŽKA	ŠÉFPROJEKTANT STAVBY:	ING. PETR VEJRAŽKA
STAVBA:	VLTAVSKÁ CYKLISTICKÁ CESTA CYKLOSTEZKA ZDIBY - KLECANY (ULICE NÁBŘEŽNÍ)	PROFESE:	DOPRAVA
		STUPEŇ PD:	PDPS
		FORMÁTY A4:	5
		MĚŘÍTKO:	1:50
VÝKRES:	<b>VÝKRES PALISÁD</b>	DATUM:	03/2023
OBJEDNAVATEL:	KSÚS STŘEDOČESKÉHO KRAJE, P.O.	Zak.č.:	6655-2147

ČÁST

D.1.1

Č.PŘÍLOHY

**7**