
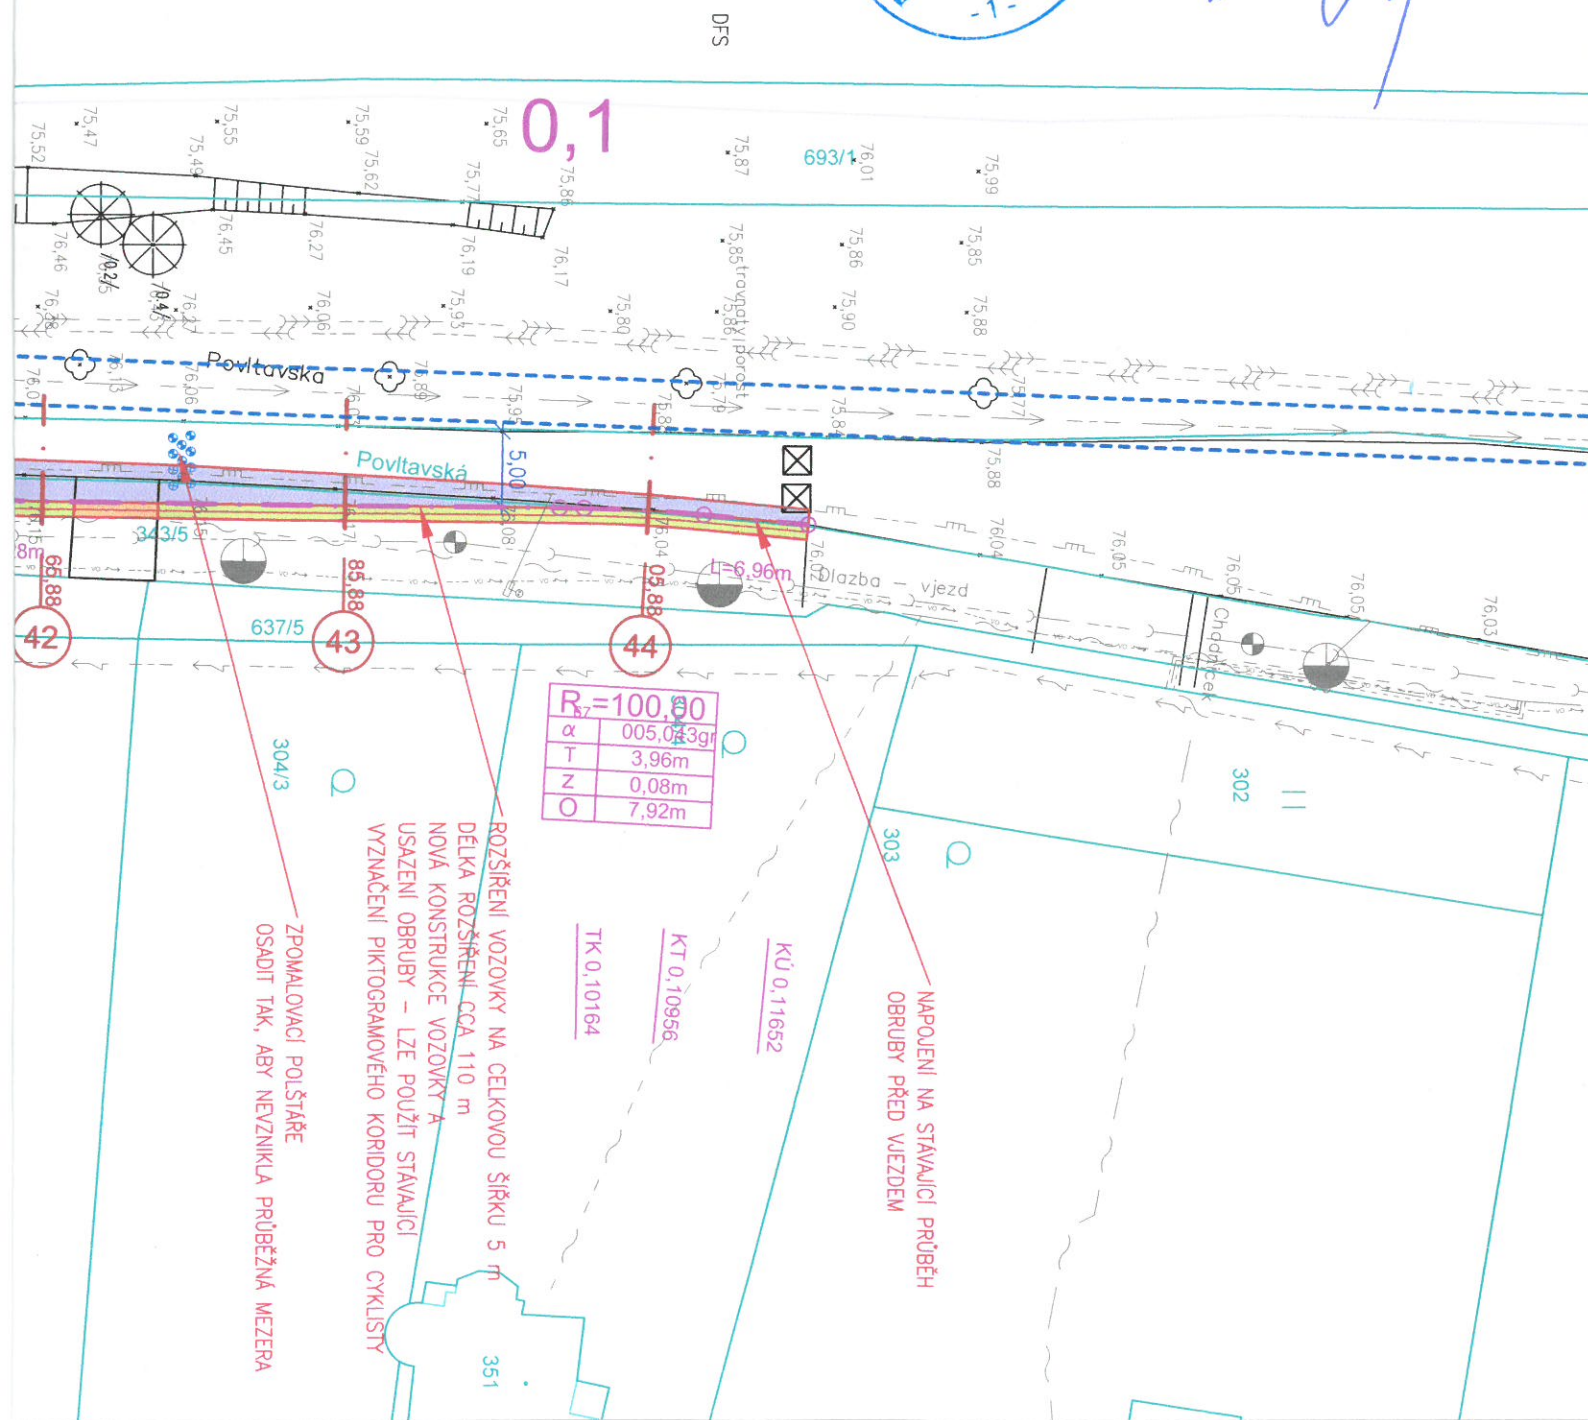


k.ú. Klecany






















 











Č.parc.	Vlastník	Datum	Podpis
343/3 343/5 697/10	Město Klecany U školky 74, 256 67	18.1.2023	




č.j. 552/2023
Město Klecany souhlasí
s provedením stavby
dle předložené projektové
dokumentace.
Dne: 1. 3. 2023

 

LEGENDA

- | | | | |
|---|---|---|---|
|  | ZAMĚŘENÍ |  | STÁVAJÍCÍ IS |
|  | ZAMĚŘENÍ – ZDI, PLOTY APOD, |  | KANALIZACE SPLAŠKOVÁ – VÝTLAK – NEZAMĚŘENO (PVK) |
| 75,86 | ZAMĚŘENÍ – VÝŠKY TERÉNU |  | KANALIZACE SPLAŠKOVÁ – VÝTLAK – ŠACHTA – NEZAMĚŘENO (PVK) |
|  | HRANICE KATASTRÁLNÍCH ÚZEMÍ |  | KANALIZACE – PODTLAKOVÁ – NEZAMĚŘENO (KLECANY) |
|  | PARCELNÍ HRANICE |  | VODOVOD – NEZAMĚŘENO (SVAS) |
| 48/38 | PARCELNÍ ČÍSLO |  | PLYNOVOD STL – NEZAMĚŘENO (PPD) |
|  | BUDOVY |  | SILNOPROUD NN – ZEMNÍ – NEZAMĚŘENO (ČEZ DISTRIBUCE) |
|  | DOPLŇKOVÁ KRESBA KN |  | SILNOPROUD NN – ZEMNÍ – ZAMĚŘENO (ČEZ DISTRIBUCE) |
|  | NÁVRH |  | SILNOPROUD NN – VRCHNÍ (ČEZ DISTRIBUCE) |
| 177,14 | VÝŠKOVÝ NÁVRH |  | VO – ZEMNÍ – NEZAMĚŘENO (KLECANY) |
|  | CYKLO TRASA |  | VO – VRCHNÍ (ZDIBY) |
|  | ROZŠÍŘENÍ VOZOVKY |  | VO – STOŽÁR / SVĚTELNÝ BOD (KLECANY, ZDIBY) |
|  | ZELEŇ |  | SLABOPROUD – ZEMNÍ – ZAMĚŘENÉ (CETIN) |
|  | BETONOVÁ ŽLABOVKA |  | SLABOPROUD – VRCHNÍ (CETIN) |
|  | VSTUP |  | CHRÁNIČKA |
|  | VJEZD – DLAŽBA | | |
|  | VJEZD – ŠTĚRK | | |
|  | NEZPEVNĚNÁ KRAJNICE ŠTĚRKODRŮ/ASF. RECYKLÁT | | |
|  | VAROVNÝ PÁS | | |
|  | PALISÁDA | | |
|  | KÁCENÉ STROMY | | |

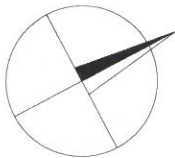

SOUŘADNICOVÝ SYSTÉM : S-JTSK
VÝŠKOVÝ SYSTÉM : Balt p.v.

PPU spol. s r.o. INŽENÝRSKÝ ATELIER PORADENSTVÍ - PROJEKCE - URBANISMUS VYŽLOVSKÁ 2243 / 36, 100 00 PRAHA 10		DOPRAVA, KOMUNIKACE, TERÉNNÍ ÚPRAVY INŽENÝRSKÉ SÍTĚ, TECHNICKÁ INFRASTRUKTURA ŽIVOTNÍ PROSTŘEDÍ, HLUK, EXHALACE POČÍTAČOVÉ ZPRACOVÁNÍ, PLOTROVÁNÍ ZÁPIS V OBCHODNÍM REJSTŘÍKU U MĚSTSKÉHO SOUDU V PRAZE, ODDÍL C, Č.VLOŽKY 20939, IČ 49613481	
VYPRACOVAL: ADAM PATŘIČNÝ		KONTROLOVAL: ING. MARCEL KAMÍNEK	
ODP.PROJEKTANT SPEC.: ING. TOMÁŠ VEJRAŽKA		ŠÉFPROJEKTANT STAVBY: ING. PETR VEJRAŽKA	
STAVBA: VLTAVSKÁ CYKLISTICKÁ CESTA CYKLOSTEZKA ZDIBY - KLECANY (ULICE NÁBŘEŽNÍ) VÝKRES: SITUACE - 2. část		PROFESE: DOPRAVA	ČÁST D.1.1 Č.PŘÍLOHY 2.2
		STUPEŇ PD: DUSP	
		FORMÁTY A4: 5	
		MĚŘÍTKO: 1:500	
OBJEDNAVATEL: KSÚS STŘEDOČESKÉHO KRAJE, P.O.		Zak.č.: 6655-2147	DATUM: 12/2021