


II/610 BRANDÝS NAD LABEM, REKONSTRUKCE
KŘÍŽOVATKY PRAŽSKÁ - PRŮMYŠLOVÁ A ČÁSTI
KOMUNIKACE V UL. PRAŽSKÁ
SITUACE STAVBY - ČÁST B M 1:250



- LEGENDA
- Vozovka okružní křižovatky - asfalt - skladba A
 - Nová vozovka - asfalt - skladba B
 - Nová vozovka, napojení komunikací, parkoviště - asfalt - skladba C
 - Chodníky - bet. dlažba - skladba D
 - Parkovací stání - bet. dlažba - skladba E
 - Vjezdy, pojízdný chodník - bet. dlažba - skladba F
 - Autobusové zastávky - žulová dlažba - skladba G
 - Pojízdný prstenec a krajnice - žulová dlažba - skladba H
 - Ochranné dělicí ostrůvky - bet. dlažba - skladba D
 - Odvodňovací žlab s mříží
 - Zelené plochy
 - PHS
 - Reliéfní dlažba s výstupky
 - Kačírek
 - Nové hrany obrub
 - Vodorovné dopr. značení
 - Kalastř nemovitostí
 - Zaměření stávajícího stavu
 - Ocelové zábradlí
 - Zídka z prolévaných tváric
 - Nová uliční vpusť - pododrubníková / klasická
- LEGENDA STÁVAJÍCÍCH INŽENÝRSKÝCH SÍTÍ
- VODOVOD
 - JEDNOTNÁ KANALIZACE
 - PLYNOVOD
 - VEDENÍ NN
 - VEDENÍ VN
 - SÍŤOVACÍ KABELY

SUNCAD

SUNCAD, s.r.o.
náměstí Na Lužních 3
Praha 13, 155 00

Číslo zakázky: 002017
Čís. zakázky: 002017
Support: 002017
Kód: 002017
MÚC/City: Brandýs nad Labem - Stará Boleslav
Odpovědný: Brandýs nad Labem - Stará Boleslav
Área/Projekt: Brandýs nad Labem - Stará Boleslav
II/610 BRANDÝS NAD LABEM, REKONSTRUKCE KŘÍŽOVATKY PRAŽSKÁ - PRŮMYŠLOVÁ A ČÁSTI KOMUNIKACE V UL. PRAŽSKÁ

Číslo: B - STAVEBNÍ ČÁST
B.1 - OBJEKTY POZEMNÍCH KOMUNIKACÍ
SO 101 - SO 122

Název: SITUACE STAVBY
část B

Zdroj: projektant/Responsible designer:
Ing. Marek Pěchal
HP/Project manager:
Ing. Marek Pěchal
Název: SITUACE STAVBY
Ing. Marek Pěchal
Měřítko: 1:250
Výstup: B.1.2b

Revizní	Verze	Stav	Opis	Opis	Opis	Opis
1.						
2.						
3.						
4.						