



II/610 BRANDÝS NAD LABEM, REKONSTRUKCE
KŘÍŽOVATKY PRAŽSKÁ - PRŮMYSLOVÁ A ČÁSTI
KOMUNIKACE V UL. PRAŽSKÁ
SITUACE DOPRAVNÍHO ZNAČENÍ - ČÁST A
M 1:250

 

LEGENDA

- Chodníky - dlažba
- Nová vozovka - asfalt
- Pojízdný prstenec - žulová dlažba
- Střední dělicí ostrůvky - dlažba
- Úpravy stávající vozovky - asfalt
- Parkovací stání - dlažba
- Vjezdy, pojezdový chodník - dlažba
- Autobusové zastávky - dlažba
- Zelené plochy
- PHS
- Reliéfní dlažba s výstupky
- Kačírek
- Nové hrany obrub
- Vodorovné dopr. značení
- Katastr nemovitostí
- Zaměření stávajícího stavu
- Osové zábradlí

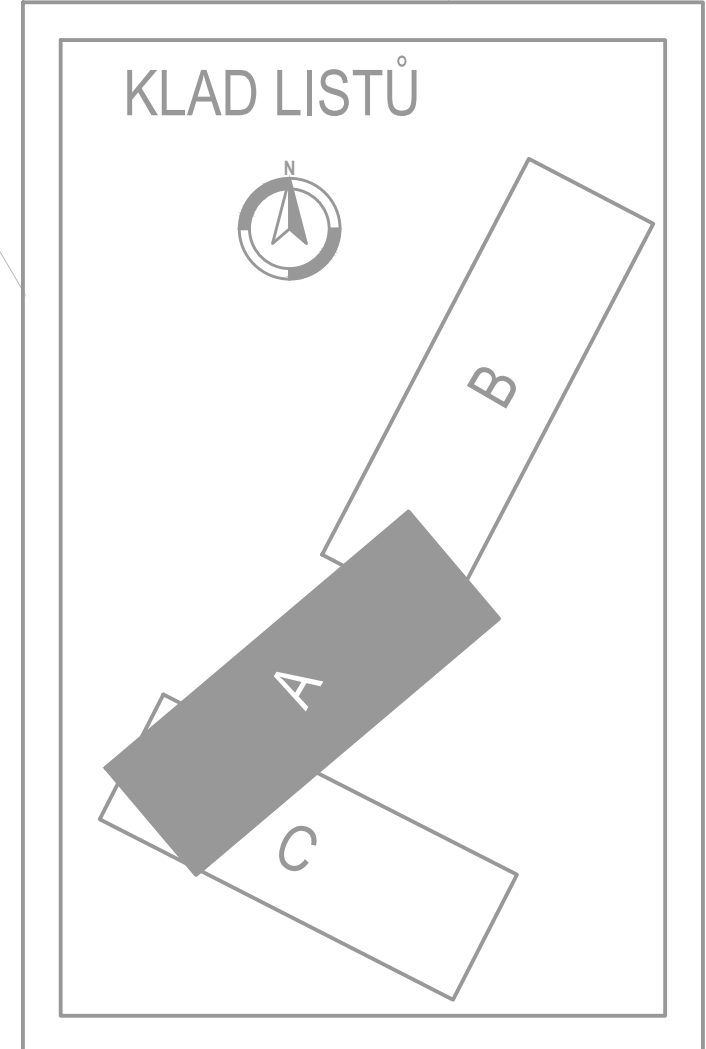

Revize/Revision mark			
Čís.zm.	Datum	Popis změny	Vypracoval
1.			
2.			
3.			
4.			



SUNCAD®
SUNCAD, s.r.o.
nájemní Na Lučnickách 31
Praha 13, 155 00

Datum/Dat.: 09/2017
Čís. zakázky/Job No.: 96_01-2010
Stavba/Objekt: POPS
KÚ/Cadastral Unit: Brandýs nad Labem - Stará Boleslav
MÚ/Obj. authority: Brandýs nad Labem - Stará Boleslav
Objednatel/Client: Brandýs nad Labem - Stará Boleslav

AlceProject:
II/610 BRANDÝS NAD LABEM,
REKONSTRUKCE KŘÍŽOVATKY
PRAŽSKÁ - PRŮMYSLOVÁ A ČÁSTI
KOMUNIKACE V UL. PRAŽSKÁ

Podoba/Profession:
B.1 - OBJEKTY POZEMNÍCH
KOMUNIKACÍ
SO 101 - SO 122

Název/Title:
SITUACE DOPRAVNÍHO ZNAČENÍ
část A

Zodp. projektant/Responsible designer:
Ing. Marek Pajchrt
Hlavní projekt inženýr:
Ing. Marek Pajchrt
Návrh. výpracovec/Elaborated by:
Ing. Marek Pajchrt
Měřítko/Scale:
1:250
Výkres č./DWG No.:
B.1.6a

Zpracoval/ Copied: