



II/610 BRANDÝS NAD LABEM, REKONSTRUKCE  
KŘIŽOVATKY PRAŽSKÁ - PRŮMYSLOVÁ A ČÁSTI  
KOMUNIKACE V UL. PRAŽSKÁ  
SITUACE STAVBY - ČÁST C M 1:250

 

- LEGENDA
- Vozovka okružní křižovatky - asfalt - skladba A
  - Nová vozovka - asfalt - skladba B
  - Nová vozovka, napojení komunikací, parkoviště - asfalt - skladba C
  - Chodníky - bet. dlažba - skladba D
  - Parkovací stání - bet. dlažba - skladba E
  - Vjezdy, pojízdný chodník - bet. dlažba - skladba F
  - Autobusové zastávky - žulová dlažba - skladba G
  - Pojízdný prstenec a krajnice - žulová dlažba - skladba H
  - Ochranné dělicí ostrůvky - bet. dlažba - skladba D
  - Odvodňovací žlab s mříží
  - Zelené plochy
  - PHS
  - Reliéfní dlažba s výstupky
  - Kačírky
  - Nové hrany obrub
  - Vodorovné dopr. značení
  - Katastr nemovitostí
  - Zaměření stávajícího stavu
  - Oceľové zábradlí
  - Zídka z prolévaných tvánic
  - Nová uliční vpust - podobrubníková / klasická

- LEGENDA STÁVAJÍCÍCH INŽENÝRSKÝCH SÍTÍ
- VODOVOD
  - JEDNOTNÁ KANALIZACE
  - PLYNOVOD
  - VEDENÍ NN
  - VEDENÍ VN
  - SDELOVACÍ KABELY

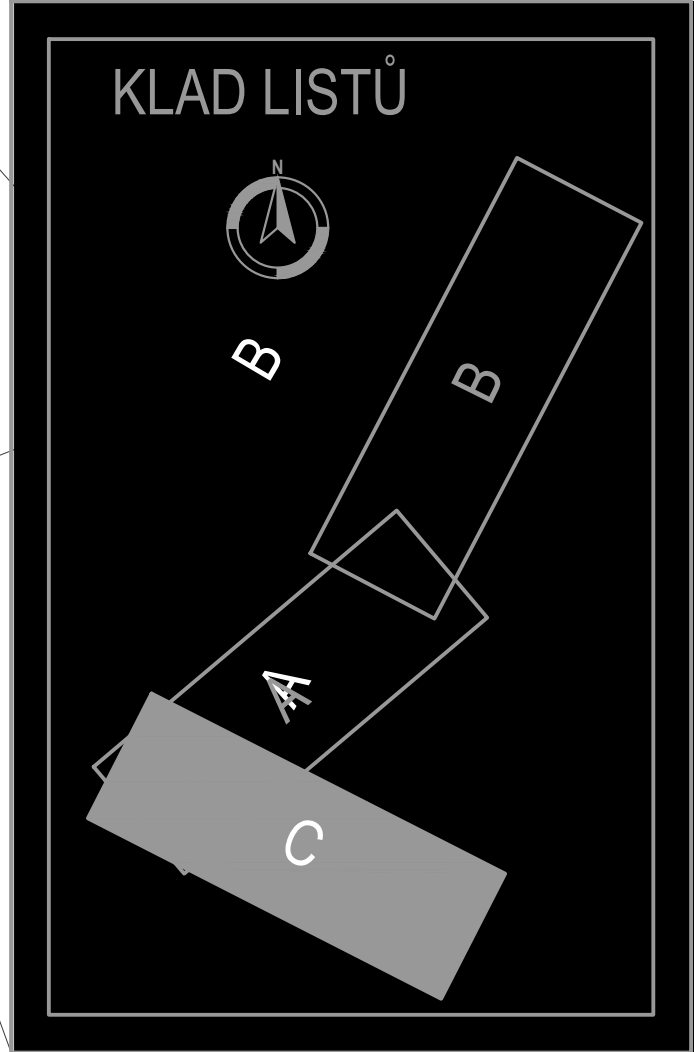

**SUNCAD** s.r.o.  
náměstí Na Lužních 3  
Praha 13, 155 00

Datum/Date: 09.01.2010  
Cis. zakázky/Job No.: 95.01.2010  
Stupeň/Stage: PDPS

MÚ/City authority: Brandýs nad Labem - Stará Budejov  
Objednatel/Client: Brandýs nad Labem - Stará Budejov

Auto/Project: II/610 BRANDÝS NAD LABEM, REKONSTRUKCE KŘIŽOVATKY PRAŽSKÁ - PRŮMYSLOVÁ A ČÁSTI KOMUNIKACE V UL. PRAŽSKÁ

Část/Part: B - STAVEBNÍ ČÁST  
B.1 - OBJEKTY POZEMNÍCH KOMUNIKACÍ  
SO 101 - SO 122

Název/Title: SITUACE STAVBY část C

Zodp. projektant/Responsible designer: Ing. Marek Pejchal  
HP/Project manager: Ing. Marek Pejchal  
Návrh. vypracoval/Elaborated by: Ing. Marek Pejchal  
Měřítko/Scale: 1:250  
Souprava/Sheet: B.1.2c

Revize/Revision mark	Čís.zm.	Datum	Popis změny	Vypracoval
1.				
2.				
3.				
4.				