


III/1114 LÍŠNO SVAH A ČÁST VOZOVKY - PD
SITUACE MĚŘ. 1:250

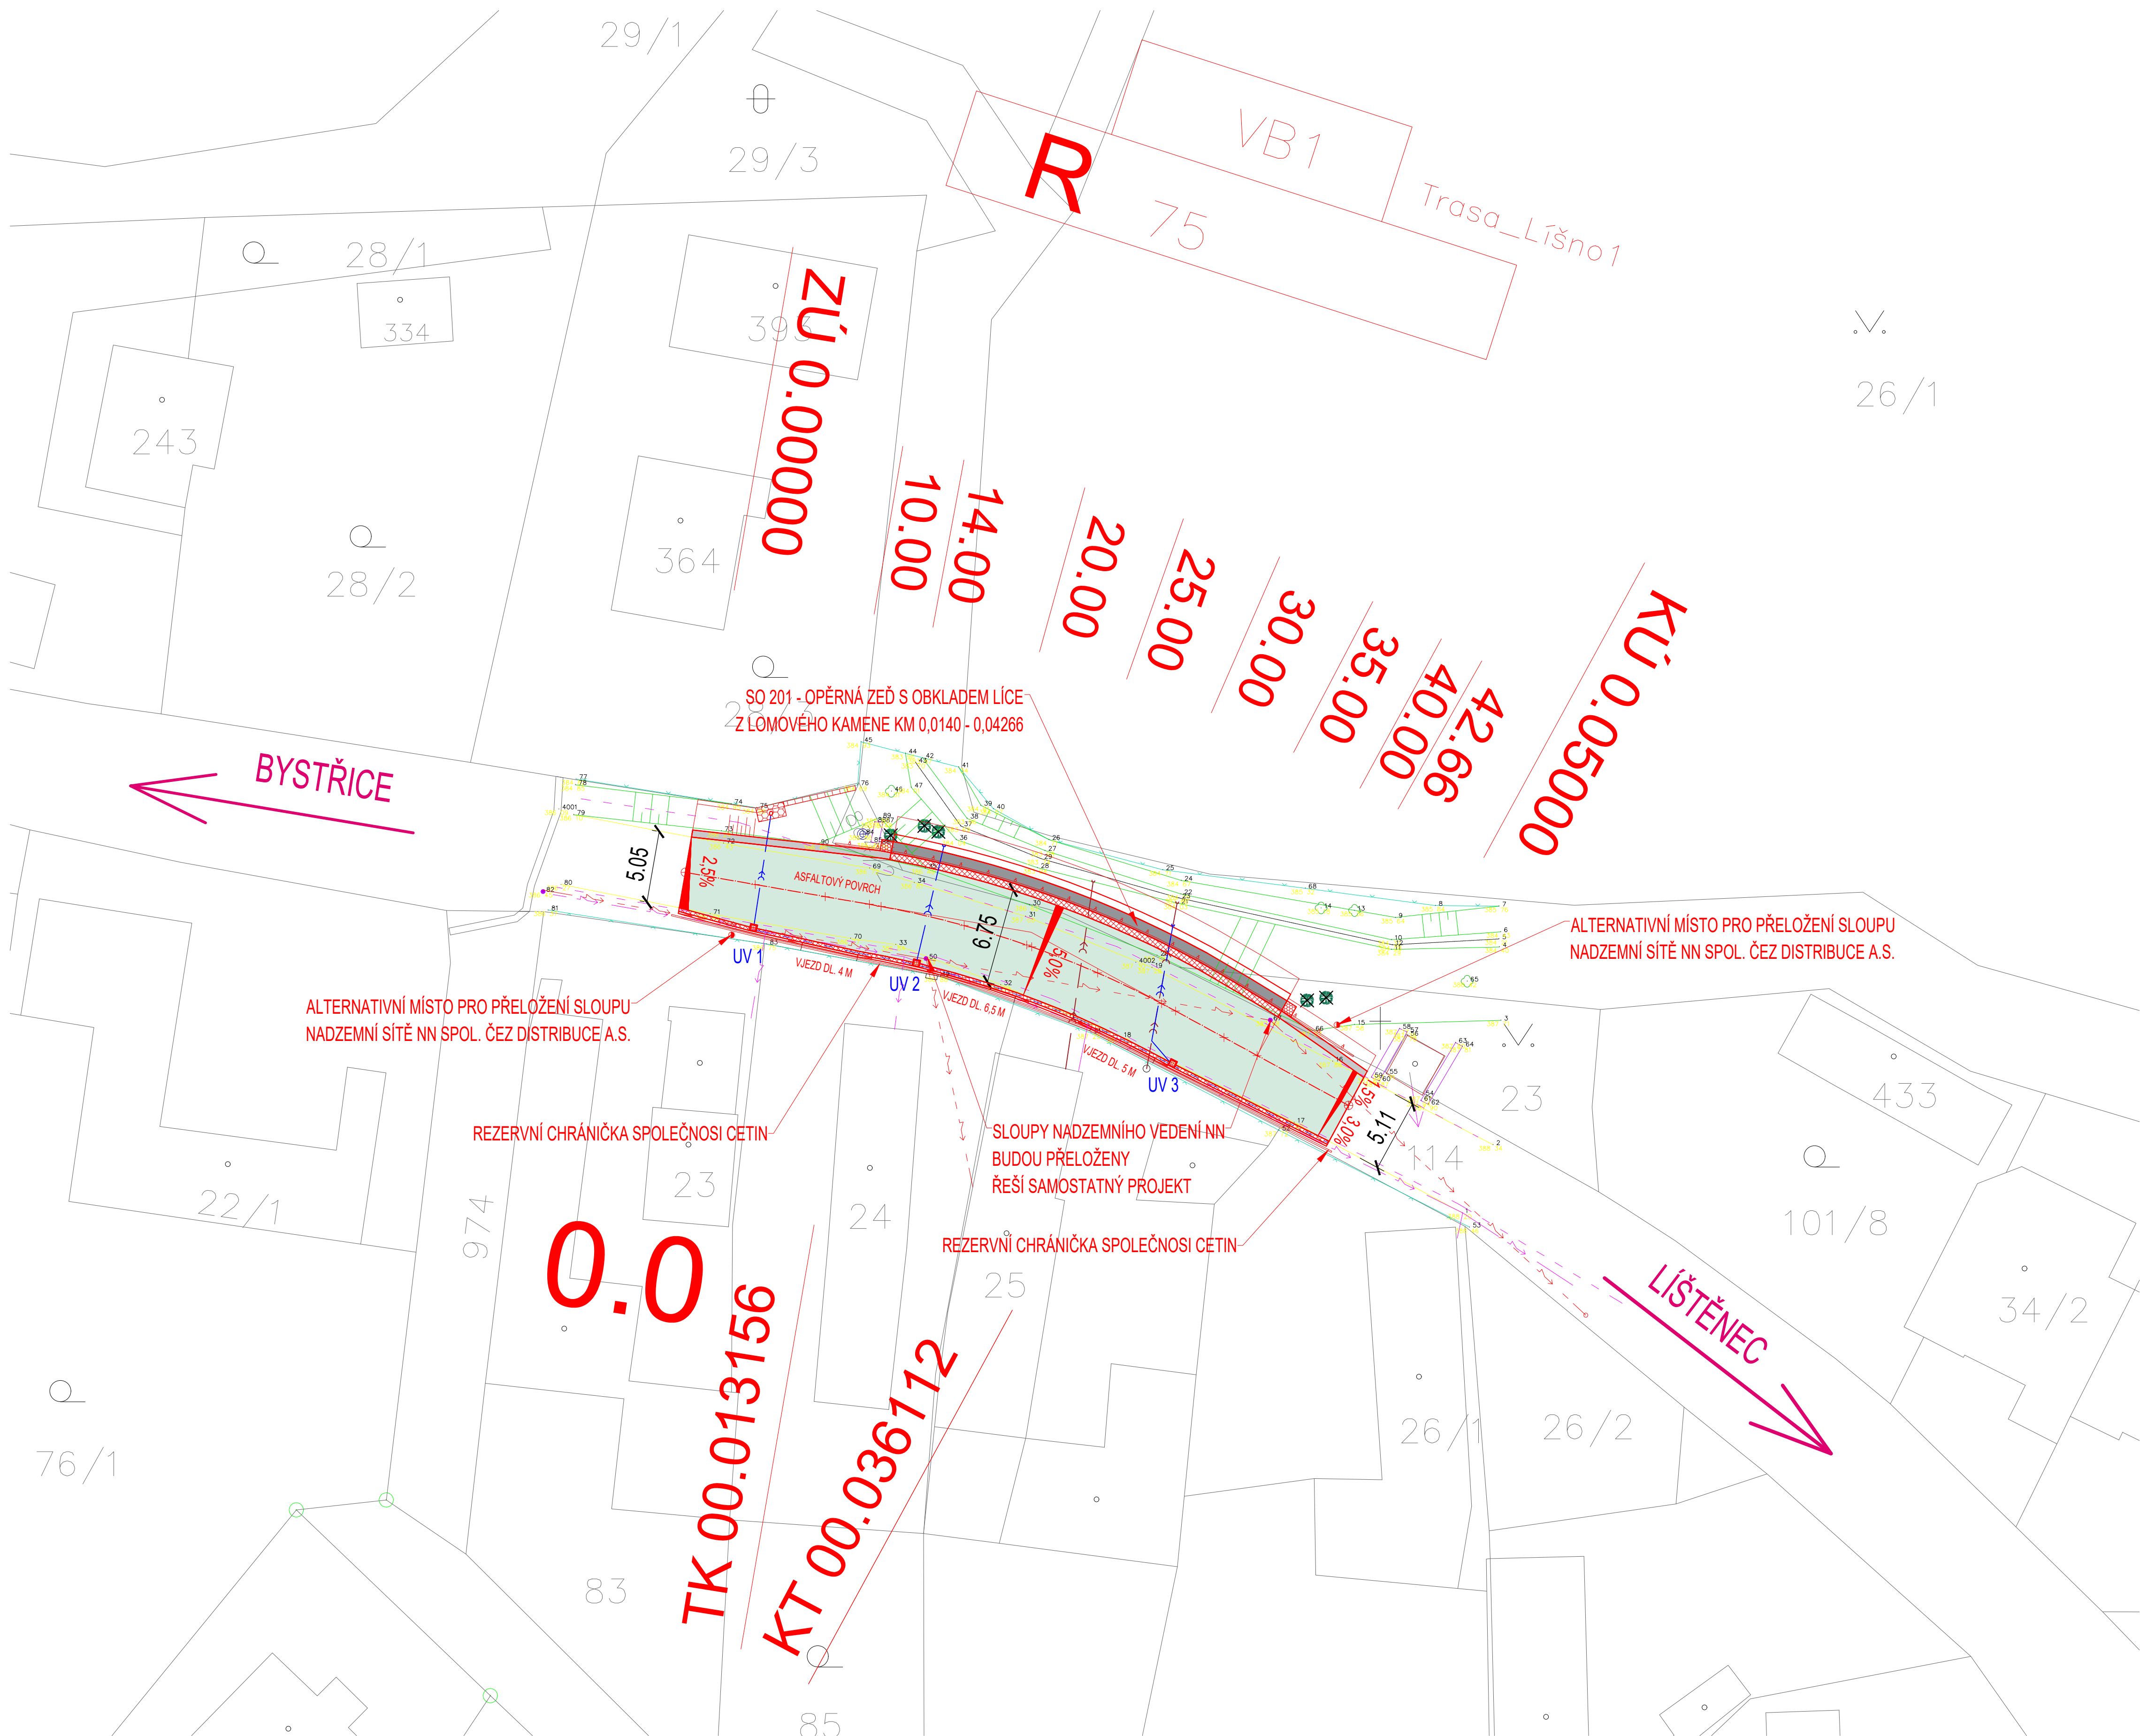

LEGENDA STÁVAJÍCÍCH INŽENÝRSKÝCH SÍTÍ

- SÍŤ SPOLEČNOSTI CETIN
- PODZEMNÍ TRASA METALICKÉHO KABELU
- SÍŤ SPOLEČNOSTI CETIN
- PODZEMNÍ NEPROVOZOVANÁ TRASA METALICKÉHO KABELU
- SÍŤ SPOLEČNOSTI ČES. DISTRIBUCE A.S.
- NADZEMNÍ TRASA NN
- STÁVAJÍCÍ KANALIZAČNÍ POTRUBÍ
- PODZEMNÍ KANALIZAČNÍ TRASA DN 200 A DN 150

LEGENDA NOVÝCH INŽENÝRSKÝCH SÍTÍ

- NOVÁ DEŠŤOVÁ KANALIZACE
- PODZEMNÍ KANALIZAČNÍ TRASA PVC DN 200

LEGENDA

- ZAMĚŘENÍ STÁVAJÍCÍHO STAVU
- STÁVAJÍCÍ KOMUNIKACE
- PLOCHA NOVÉ KOMUNIKACE
- NOVÁ OBRUSNÁ VRSTVA Z ACO 11 TL 40 MM
- OPĚRNÁ ZEĎ
- ŽELEZOBETONOVÁ KONSTRUKCE OPĚRNÉ ZDI
- ZPEVNĚNÁ KRAJNICE DLAŽBOU Z LOMOVÉHO KAMENE
- ŽULOVÉ KOSTKY 8/10 ULOŽENÉ DO BETONOVÉHO LÓŽE C16/20
- ZPEVNĚNÁ KRAJNICE ŠÍŘKY 0,5 M
- ŠTERKODŮR ŠDB TL 100 MM FRAKCE 0-32 SE ZHUTNĚNÍM
- DLAŽBA Z LOMOVÉHO KAMENE S VYSPÁROVÁNÍM
- LOMOVÝ KAMEN TL 200 MM ULOŽENÝ DO BETONOVÉHO LÓŽE TL 100 MM
- PODÉLNĚ LINIOVÉ ODVODNĚNÉ KOMUNIKACE
- DŘEN PVC FLEXIBILNÍ DN 100 MM, KM 0,005 AŽ 0,050
- UV-ULIČNÍ VPUST 50/50
- S VÝKOVOU MŘÍŽÍ D400 A KALOVÝM KOŠEM
- STROM URČENÝ K POKÁCENÍ
- 1xTULĚ, 2xLUŠTNATÝ STROM D 200 MM, 2xLUŠTNATÝ STROM D 300 MM

PŘEHLED DOTČENÝCH POZEMKŮ STAVBOU

PARCELNÍ ČÍSLO	KATASTRÁLNÍ ÚZEMÍ	VÝMĚRA m2	DRUH POZEMKU	VLASTNÍK
884/1	LÍŠNO	9304	OSTATNÍ PLOCHA	KSÚS Středočeský kraj, příspěvková organizace Zborovská 81/11, Smíchov. 150 00 Praha 5
874	Líšno	2570	VODNÍ PLOCHA	TIP Invest, a.s., Thunovská 183/18, Malá Strana, 118 00 Praha 1
23	Líšno	172	OSTATNÍ PLOCHA	TIP Invest, a.s., Thunovská 183/18, Malá Strana, 118 00 Praha 1
884/2	Líšno	12	OSTATNÍ PLOCHA	Město Bystřice, Dr. E. Beneše 25, 257 51 Bystřice

TRASY SÍTÍ ZAKRESLENÉ V TOMTO VÝKRESU MAJÍ POUZE INFORMATIVNÍ CHARAKTER. PŘED ZAHAJENÍM STAVEBNÍCH PRACÍ JE NUTNÉ SÍTĚ VYTVÝT ODBORNĚ ZPŮSOBLOU OSOBOU. INFORMACE NA TOMTO VÝKRESU JSOU CHRÁNĚNY AUTORSKÝM ZÁKONEM A JEJICH DALŠÍ POUŽITÍ, ZMĚNY A ÚPRAVY JSOU BEZ PŘEDCHOZÍHO VYROVNÁNÍ AUTORSKÝCH PRÁV TRESTNĚ.

Vypracoval TOMEK Ivan	Akce III/1114 LÍŠNO SVAH A ČÁST VOZOVKY - PD V K.Ú. LÍŠNO	Investor KRAJSKÁ SPRÁVA A ÚDRŽBA SILNIC STŘEDOČESKÉHO KRAJE ZBOROVSKÁ 81/11, 150 21 PRAHA 5
Prozkoumal Ing. Arch. KOŠÍKOVÁ Martina		
Schválil TOMEK Ivan		
 Hemy 914 757 01 Valašské Meziříčí IČO:64088545 360dc@360dc.cz, www.360dc.cz	Druh dokumentace C.SITUAČNÍ VÝKRESY	Status dokumentace DPS
	Název dokumentu KOORDINAČNÍ SITUAČNÍ VÝKRES	Číslo zakázky 0420
	Měřítko 1:250	Číslo dokumentace 2020-0420
	Index	Č. výkresu C.2