



# III/1114 LÍŠNO ČÁST VOZOVKY A SVAH - PD


## K.Ú. LÍŠNO

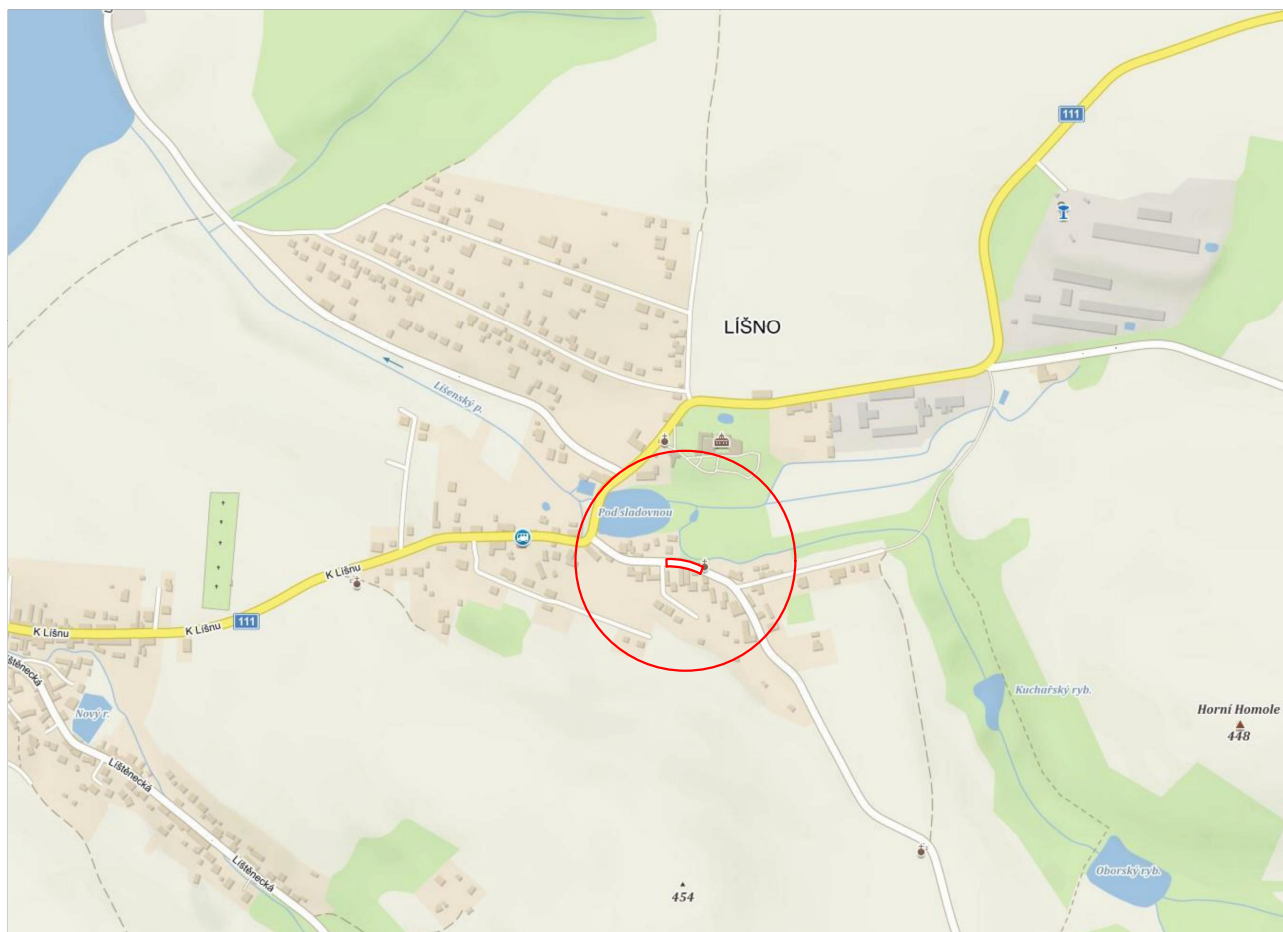


### LEGENDA

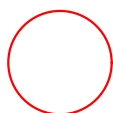

ZÁJMOVÉ ÚZEMÍ PRO REALIZACI STAVBY III/1114 LÍŠNO SVAH A ČÁST VOZOVKY – PD

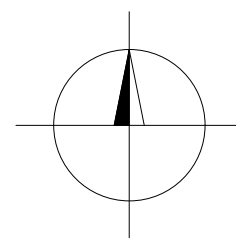

TRASY SÍTÍ ZAKRESLENÉ V TOMTO VÝKRESU MAJÍ POUZE INFORMATIVNÍ CHARAKTER. PŘED ZAHÁJENÍM STAVEBNÍCH PRACÍ JE NUTNÉ SÍTĚ VYTÝČIT ODBORNĚ ZPŮSOBILOU OSOBOU. INFORMACE NA TOMTO VÝKRESE JSOU CHRÁNĚNY AUTORSKÝM ZÁKONEM A JEJICH DALŠÍ POUŽITÍ, ZMĚNY ČI ÚPRAVY JSOU BEZ PŘEDCHOZÍHO VYROVNÁNÍ AUTORSKÝCH PRÁV TRESTNÉ.

Vypracoval	TOMEK Ivan	Akce	III/1114 LÍŠNO SVAH A ČÁST VOZOVKY - PD V K.Ú. LÍŠNO			Investor  KRAJSKÁ SPRÁVA A ÚDRŽBA SILNIC STŘEDOČESKÉHO KRAJE ZBOROVSKÁ 81/11,150 21 PRAHA 5		
Přezkoumal	Ing. Arch. KOSÍKOVÁ Martina							
Schválil	TOMEK Ivan							
<div><div>Hemy 914 757 01 Valašské Meziříčí IČO:64088545 360dc@360dc.cz, www.360dc.cz</div></div>		Druh dokumentace	Status dokumentace					
		B.8.2 VÝKRESY ORGANIZACE VÝSTAVBY		DPS				
		Název dokumentu  PŘEHLEDNÁ SITUACE  Měřítko 1:10000		Číslo zakázky		Číslo dokumentace		
				0420				
		Kód dokumentace						
		2020-0420						
		Index	Datum vydání		Č. výkresu			
			12/2020		B.8.2a			