


III/1114 LÍŠNO SVAH A ČÁST VOZOVKY - PD

SITUACE MĚŘ. 1:200

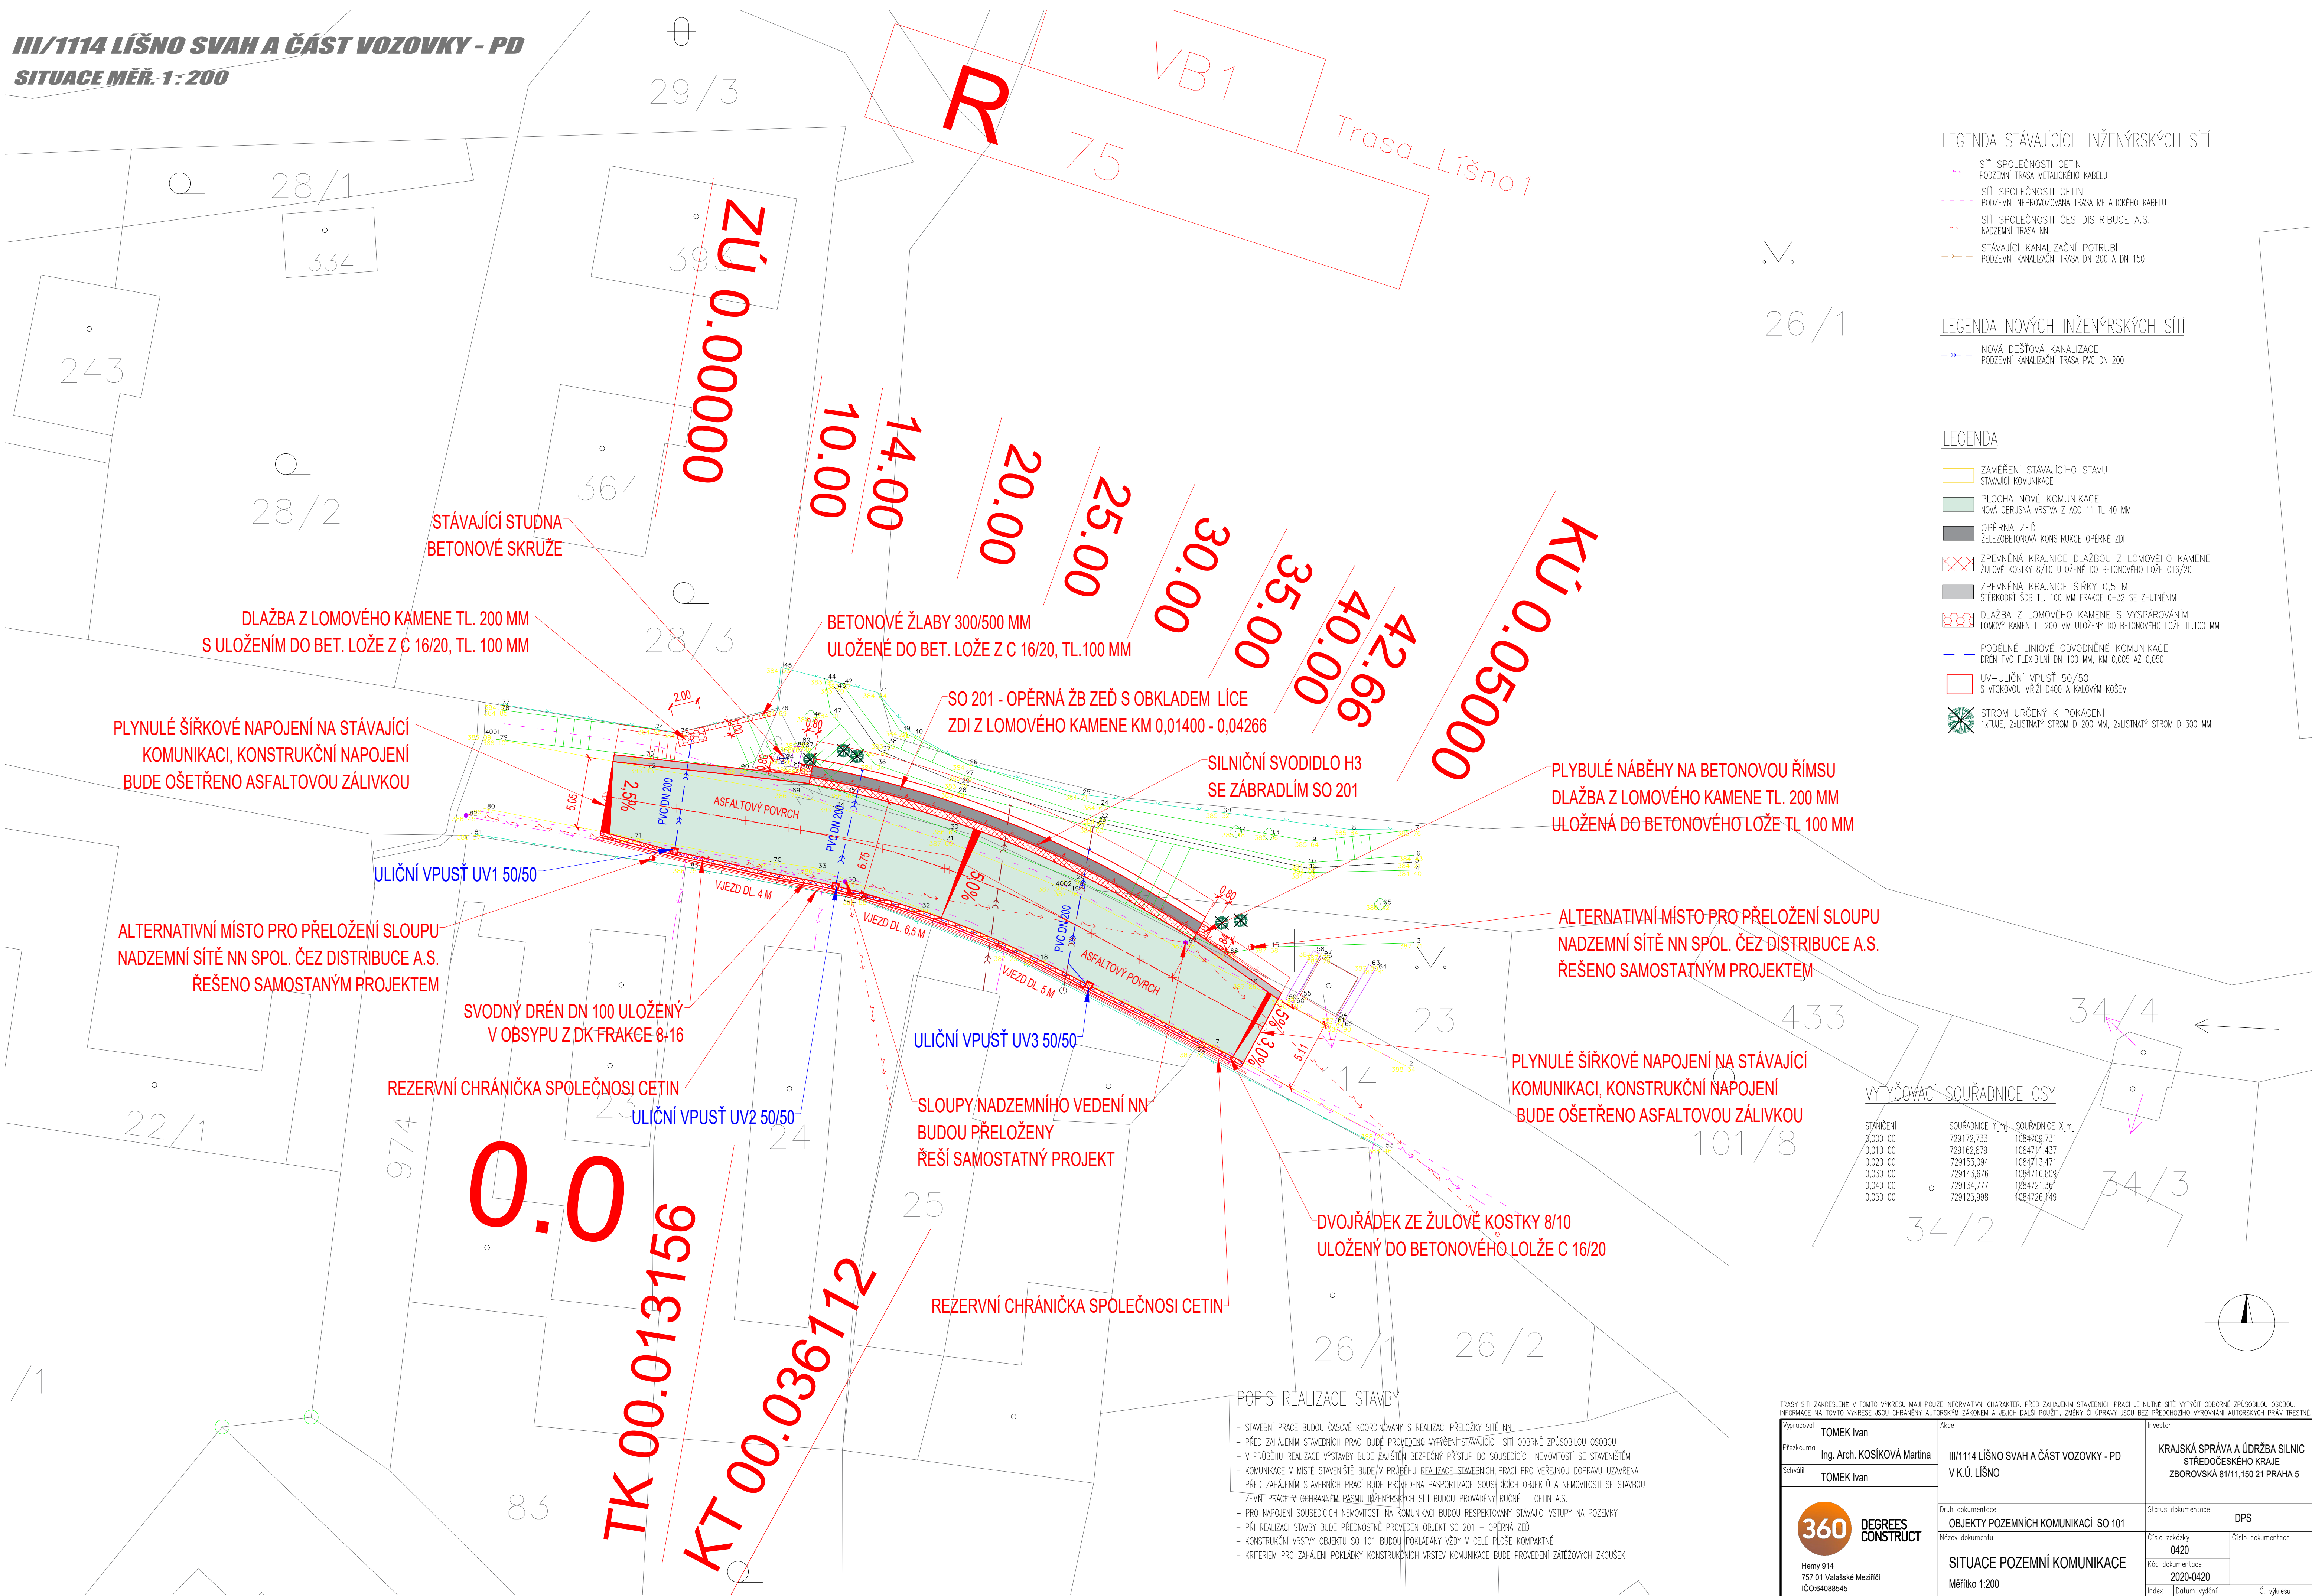

VAŠE SÍTÍ ZAKRESLÍ VE TOMTO VÝKRESU MALÝ POUŽÍVATELSKÝ CHARAKTER. PŘED ZAHÁJENÍM STAVEBNÍCH PRÁČÍ JE NUTNÉ SÍTÍ VYTVOŘIT ODOBŘENÉ ZPŮSOBLOU OSOBU. INFORMACE NA TOMTO VÝKRESU JSOU CHRAŇENY AUTORSKÝM ZÁKONEM A JEJICH DALŠÍ POUŽITÍ, ZMĚNY ČI OPRAVY JSOU BEZ PŘEDCHOZÍHO VYHOVNÁNÍ AUTORSKÝCH PRÁV TRESTNÉ.										
Vyraboval		TOMEK Ivan			Akce		Investor			
Přezkoumal		Ing. Arch. KOŠÍKOVÁ Martina			III/1114 LIŠNO SVAH A ČÁST VOZOVKY - PD V K.Ú. LIŠNO		KRAJSKÁ SPRÁVA A ÚDRŽBA SILNIC STŘEDOČESKÉHO KRAJE ZBOROVSKÁ 81/11,150 21 PRAHA 5			
Schválil		TOMEK Ivan								
<div><div>360</div><div>DEGREES CONSTRUCT</div></div> <div>Hemý 914 757 01 Valašské Meziříčí IČO:64088545 360dc@360dc.cz, www.360dc.cz</div>					Druh dokumentace		Status dokumentace			
					OBJEKTY POZEMNÍCH KOMUNIKACÍ SO 101		DPS			
					Název dokumentu		Číslo zakázky		Číslo dokumentace	
					SITUACE POZEMNÍ KOMUNIKACE		0420			
							Kód dokumentace			
					Měřítko 1:200		2020-0420			
		Index		Datum vydání		Č. výkresu				
		12/2020				D.1.1.2				