

REKONSTRUKCE A VYBAVENÍ PROJEKTOVÉ UČEBNY

GOA, NÁDRAŽNÍ 90, 264 80 SEDLČANY



Investor: GOA Sedlčany, Nádražní 90, 264 01 Sedlčany

Vypracovala: Ing. Arch. Ivana Slavková, Vysoký Chlumec 42, 262 52

11/2023

REKONSTRUKCE A VYBAVENÍ PROJEKTOVÉ UČEBNY

GOA, NÁDRAŽNÍ 90, 264 80 SEDLČANY

Seznam příloh:

A.1 PŮDORYS UČEBNY – STÁVAJÍCÍ STAV

A.2 UČEBNA - ŘEZ AA, BB – STÁVAJÍCÍ

A.3 UČEBNA - ŘEZY CC, DD – STÁVAJÍCÍ

B.1 PŮDORYS UČEBNY - SESTAVA 1

B.2 PŮDORYS UČEBNY - SESTAVA 2

B.3 UČEBNA - ŘEZY AA, BB - NÁVRH

B.4 UČEBNA - ŘEZY CC, DD – NÁVRH

D.1.1 T1 - PÓDIUM – PŮDORYS

D.1.2 T1 - PÓDIUM – ŘEZ

D.2 T2 - SKŘÍŇ NA NÁSTROJE HL.600MM

FOTOGRAFIE STÁVAJÍCÍHO STAVU

ROZPOČET

VÝKAZ VÝMĚR

Popis záměru:

Cílem rekonstrukce je vytvořit víceúčelovou projektovou učebnu, která bude sloužit pro výuku hudební výchovy i pro školní přednášky a představení, případně pro zkoušení hudební skupiny gymnázia.

Popis stávajícího stavu:

Současná třída je na okraji dispozice budovy gymnázia, sousedí s chodbou a se sociálním zařízením.

Třída má výrazný podlouhlý tvar s okny na kratších stranách, ve třídě jsou na podlaze 2 druhy krytiny – koberec a PVC. Při obvodové stěně třídy vede dešťový svod, který je zakrytý sádkokartonem.

Popis úprav:

Ve třídě se v podstatě vytvoří jeviště s pódium o rozměrech 2,4m x 5,9m. Při výuce tato část bude sloužit jako katedra. Na pódium bude umístěna skříň na nástroje. Pódium bude ohraničené oponou a bude laděné do černé barvy.

Barevné řešení:

Podlaha bude tmavě šedé až černé PVC, dřevěné pódium bude natřené antracitově šedou až černou tvrdovoskovou lazurou. Prostor jeviště bude celý černý včetně závěsů a výmalby stěn i stropu.

Zbytek třídy bude mít pouze tmavě šedou podlahu, ostatní prvky budou laděny do žluta a světle šeda.

Podlahy:

V učebně bude demontována stávající podlahová krytina – PVC i koberec, včetně lišt. V případě nerovností bude aplikována vyrovnávací stěrka. Na ní bude položena nová krytina – PVC - třída zátěže 43, nášlap minimálně 0,7, vyrovnávací stěrka materiál včetně dodávky a montáže - např. Fatra Novoflor Extra Grit 2470-58. Barva krytiny bude antracitově šedá. Po obvodu místnosti budou osazeny soklové lišty pro PVC včetně nalepeného PVC

Přesun umyvadla:

Demontuje se umyvadlo, odstraní keramický obklad. Umyvadlo bude přemístěno za dešťový svod, vodovodní a kanalizační vedení k umyvadlu bude vedeno ve stěně za tímto svodem. Část stěny za umyvadlem bude obložena keramickým obkladem. Stěna a obklad dešťového svodu budou následně začištěny.

Výmalba:

Jeviště bude vymalováno černě včetně stropu, zbytek třídy bíle.

Akustika, akustické panely:

Ve učebně bude řešena primárně doba dozvuku. Na stěnu budou osazené akustické pohltivé panely lepené na stěnu - bílý lamelový dřevěný nebo panel z akustické pěny opatřený textilií ve světlých pastelových barvách tl.50-60mm.

Na krátkých stěnách místnosti budou závěsy přes celou stěnu, závěsy nejsou předmětem této dodávky.

Je doporučeno v budoucnu provést i akustický podhled.

Truhlářské výrobky:

Pódium 2,4 x 5,9m – bude celodřevěné. Nosná konstrukce bude provedena z dřevěných fošen, na ně se osadí OSB deska tl.20mm a na ní budou ukotvena prkna š.100mm. Dřevěná konstrukce bude od zdi oddělena pružnou separační podložkou, stejně tak budou odděleny dřevěné prvky mezi sebou.

Skříň na nástroje:

2,4 x 2,3 x 0,6m – bude provedena z laminátu LTD antracitově šedé barvy tl.18mm, s hranami ABS v barvě lamina, zásuvkové výsuvy budou mít tlumený doraz. Úchytky budou v barvě satin chrom.

Garnyže na závěsy budou tvořit prkna


Elektroinstalace:

Budou demontována stará svítidla a osazena nová ve stejných pozicích, všechny zásuvky zůstanou stávající, plátno zůstane také stávající. Nově bude osazen led pásek za oponu s trafem schovaným za garnyží. Led pásek může být rozsvícený novým vypínačem nebo dálkovým ovládáním – stmívatelný.

Vybavení:

Stoly i židle – maximální důraz na skládání (u stolů) a stohovatelnost (u židlí). Židle budou plastové žluté.

Vypracovala: Ing. Arch. Ivana Slavková

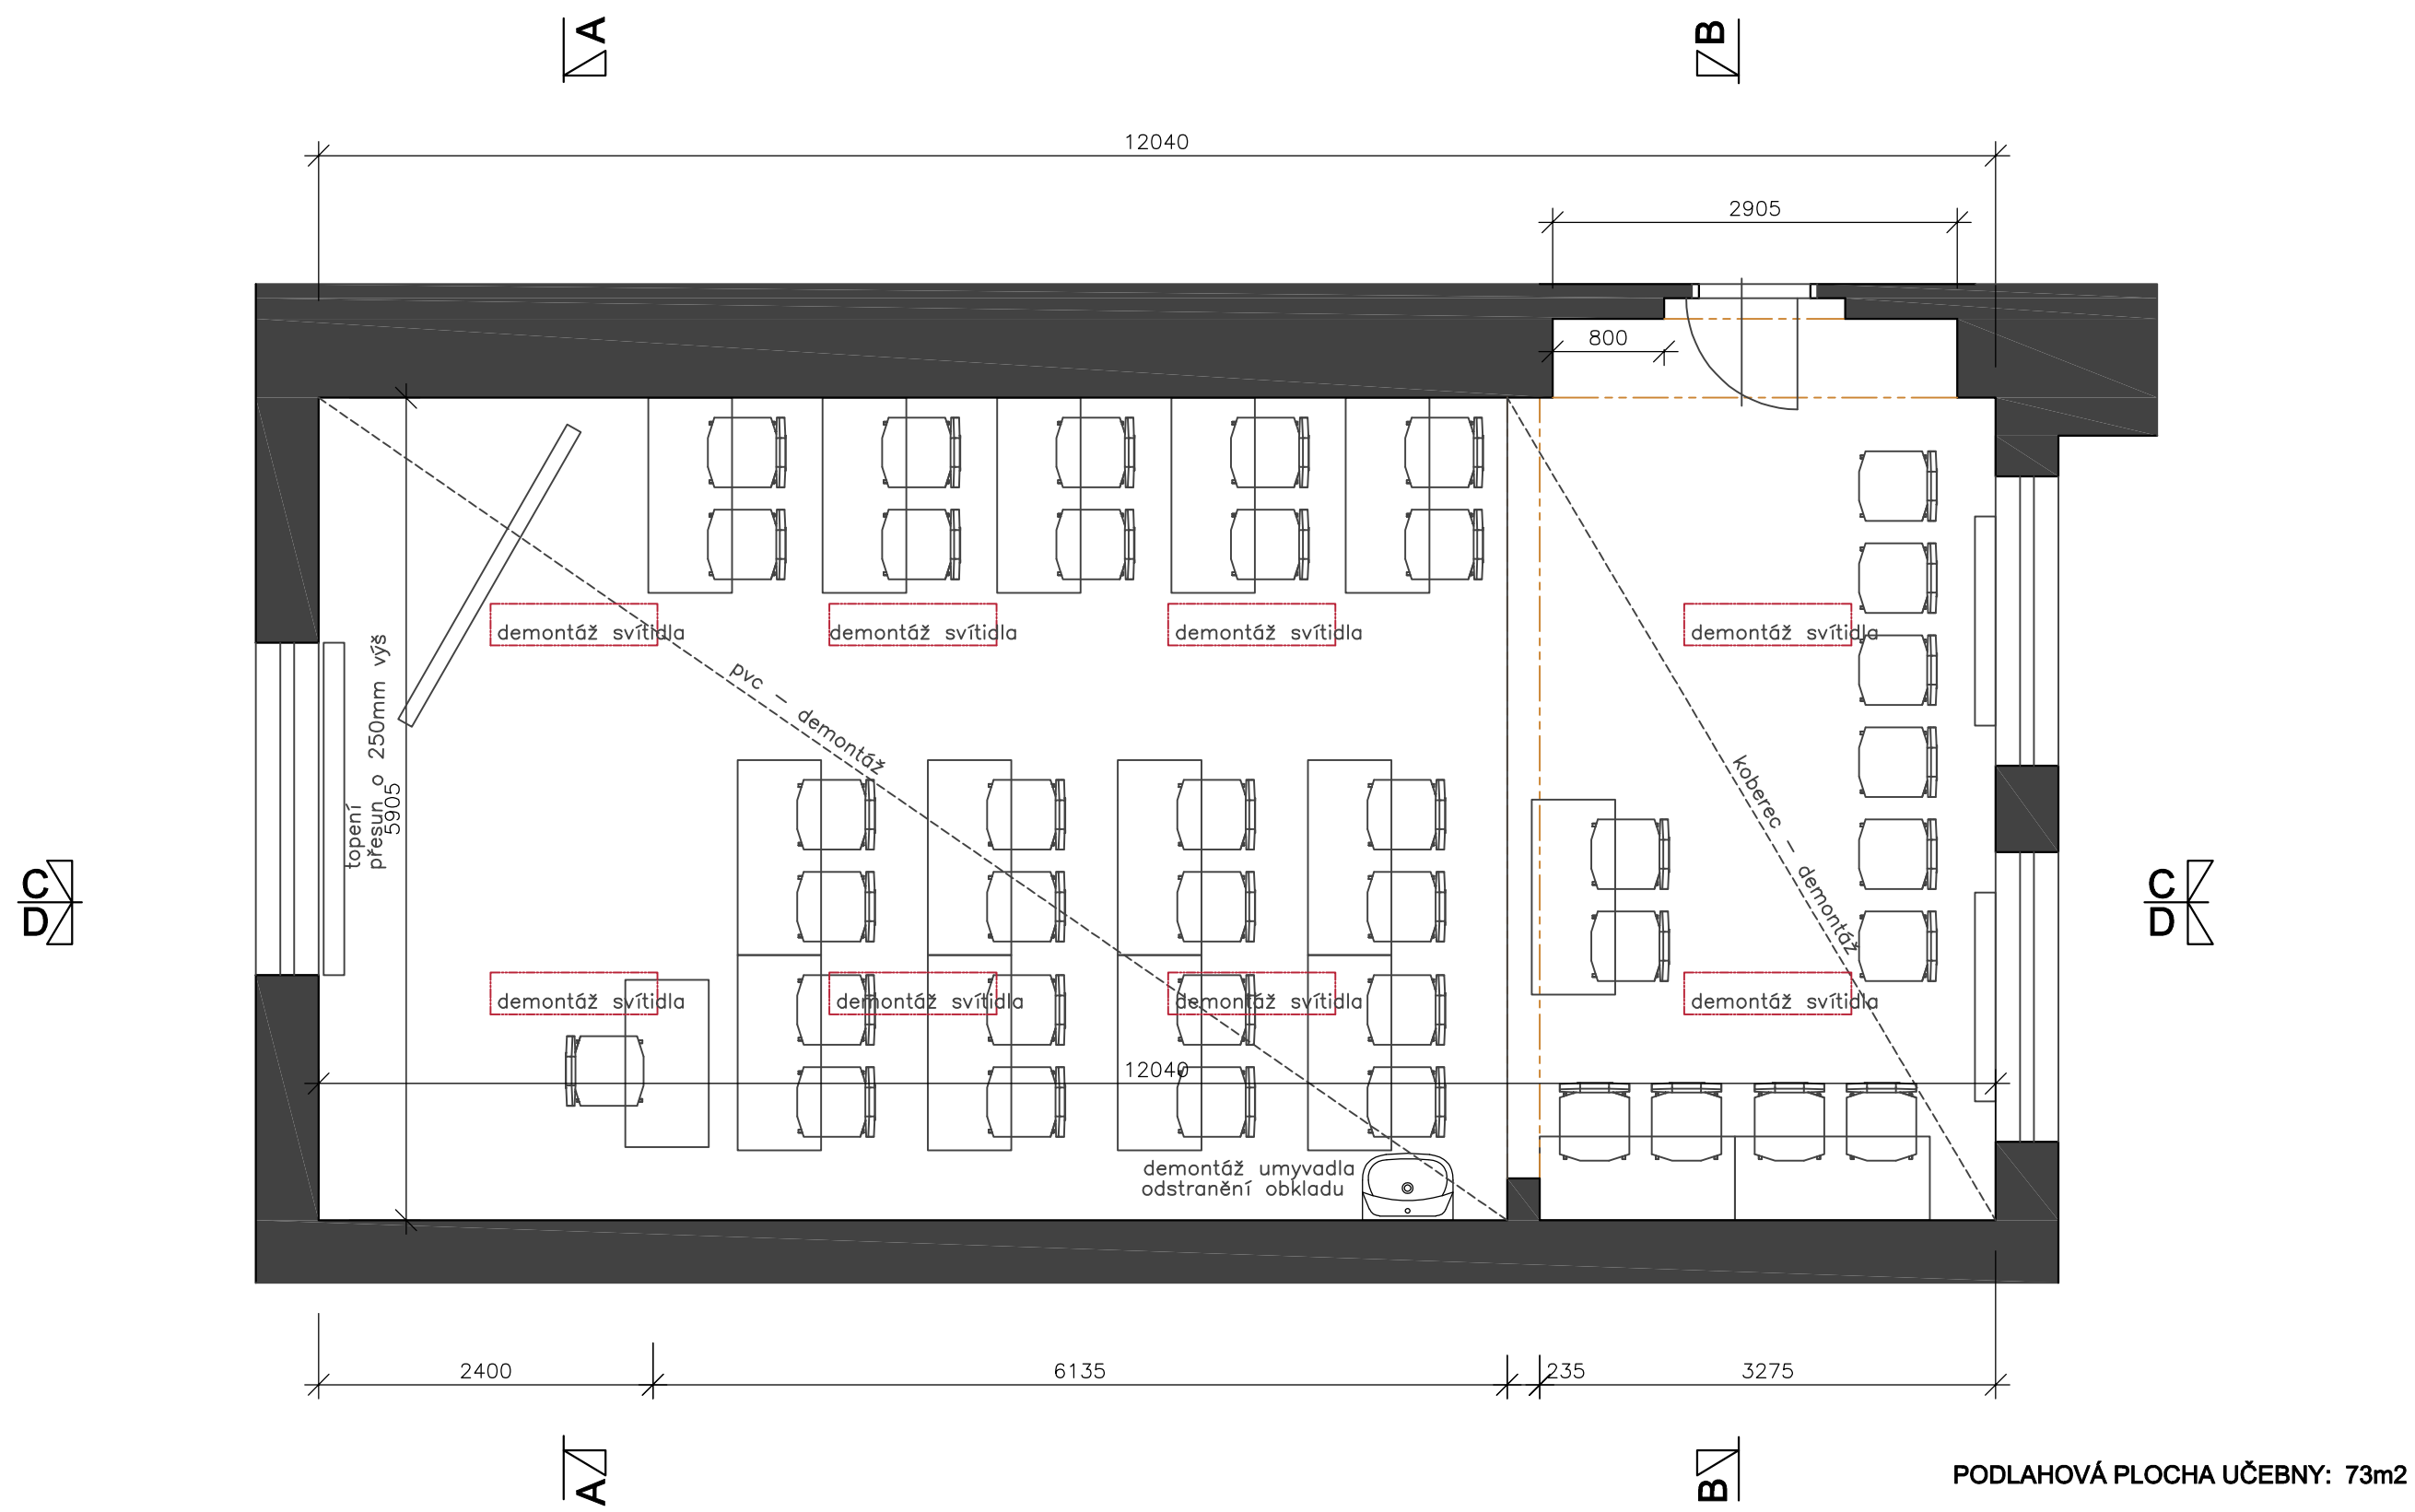


PODLAHOVÁ PLOCHA UČEBNY: 73m2


INVESTOR	GYMNÁZIUM A STŘEDNÍ ODBORNÁ ŠKOLA EKONOMICKÁ
ADRESA:	NÁDRAŽNÍ 90, 264 80 SEDLČANY
ZODPOVĚDNÝ PROJEKTANT	Ing. arch. Ivana Slavková
ADRESA, TEL.:	Vysoký Chlumec 42, 262 52, tel.:736 451 364

NÁZEV AKCE	REKONSTRUKCE A VYBAVENÍ PROJEKTOVÉ UČEBNY		
ADRESA:	GOA, NÁDRAŽNÍ 90, 264 80 SEDLČANY		
NÁZEV VÝKRESU	PŮDORYS UČEBNY - STÁVAJÍCÍ		Č. VÝKRESU
			A.1
MĚŘÍTKO	1:50	FORMÁT	2 x A4
		DATUM	11/2023

AA

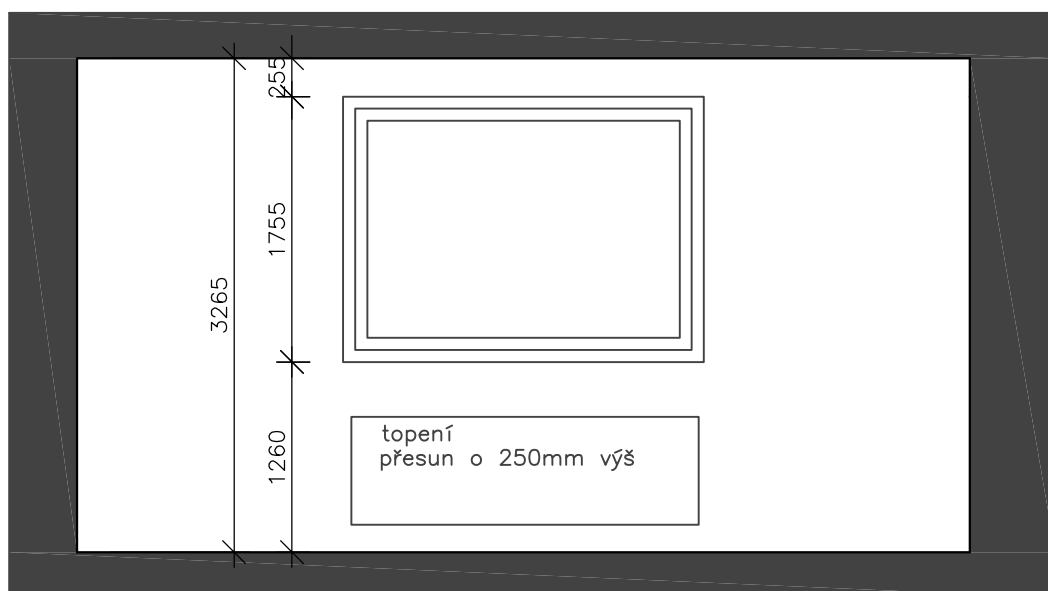


BB

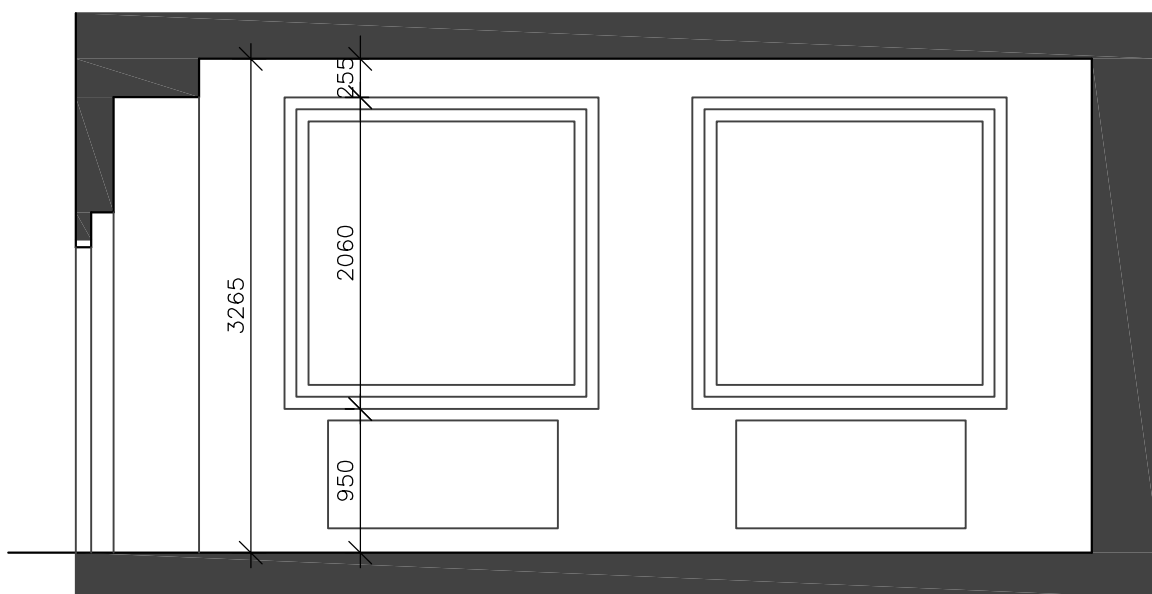


INVESTOR	GYMNÁZIUM A STŘEDNÍ ODBORNÁ ŠKOLA EKONOMICKÁ
ADRESA:	NÁDRAŽNÍ 90, 264 80 SEDLČANY
ZODPOVĚDNÝ PROJEKTANT	Ing. arch. Ivana Slavková
ADRESA, TEL.:	Vysoký Chlumec 42, 262 52, tel.:736 451 364

NÁZEV AKCE	REKONSTRUKCE A VYBAVENÍ PROJEKTOVÉ UČEBNY		
ADRESA:	GOA, NÁDRAŽNÍ 90, 264 80 SEDLČANY		
NÁZEV VÝKRESU	UČEBNA - ŘEZ AA, BB - STÁVAJÍCÍ		Č. VÝKRESU A.2
MĚŘITKO	1:50	FORMÁT 2 x A4	DATUM 11/2023

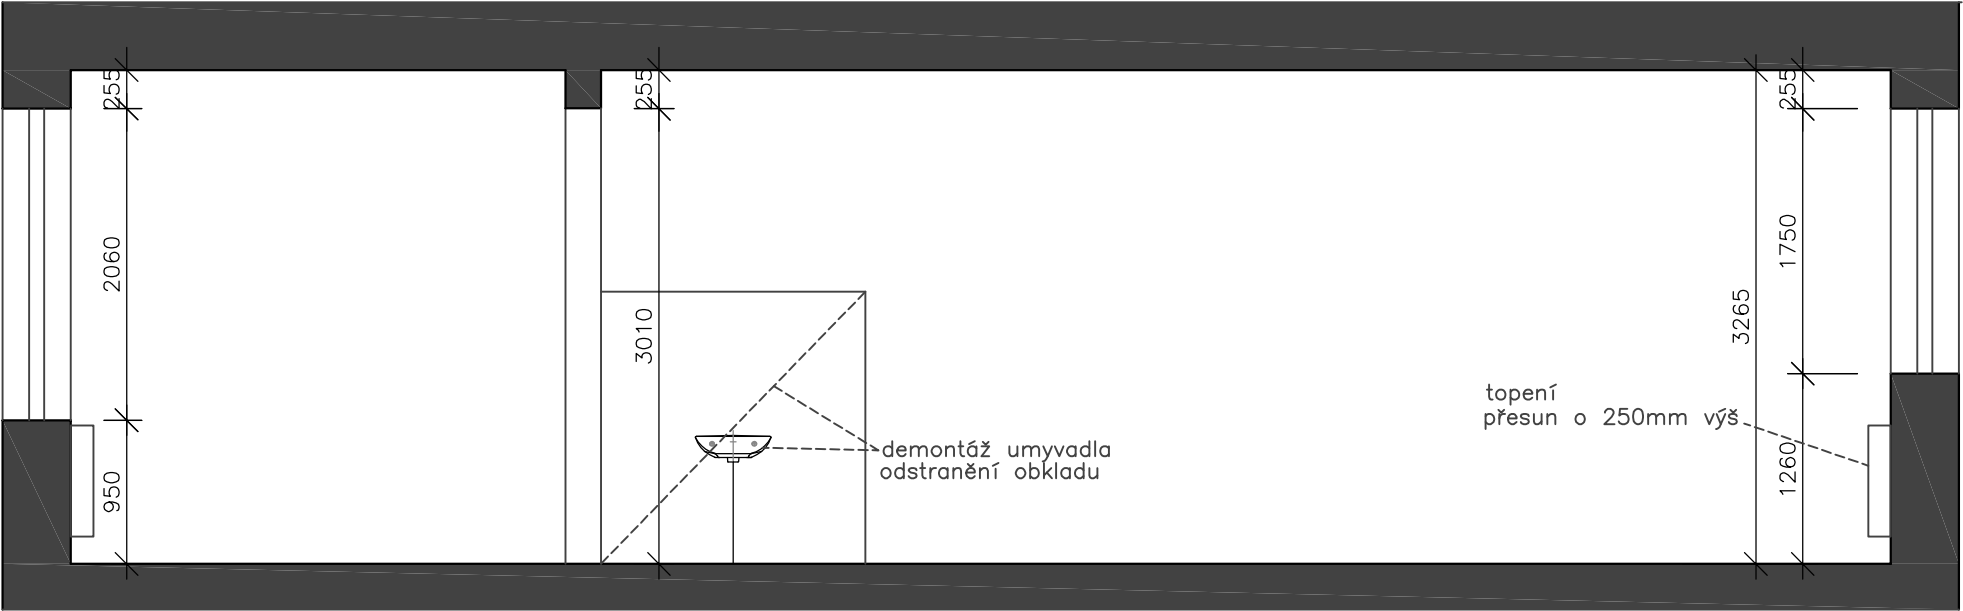


CC

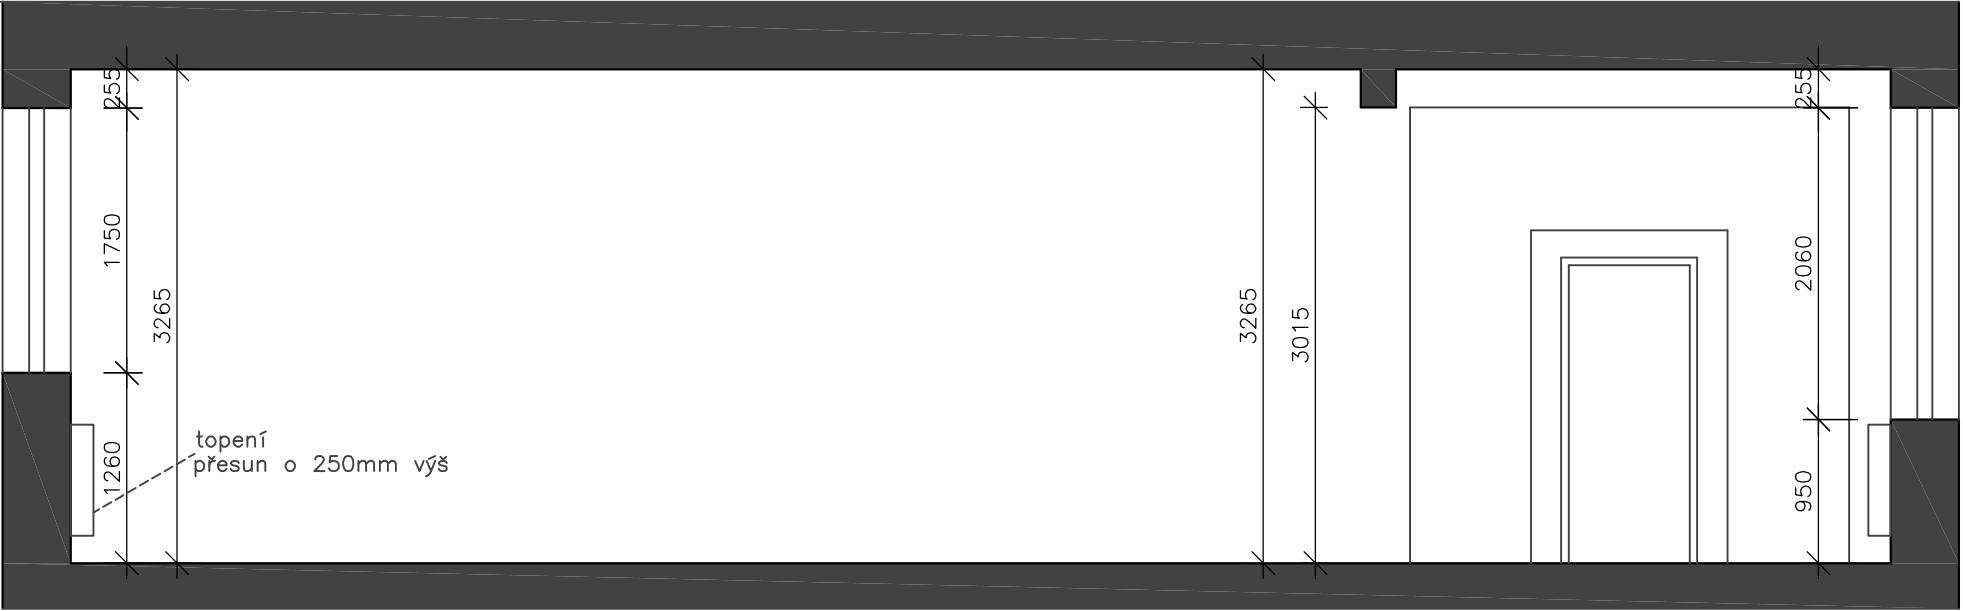

DD


INVESTOR	GYMNÁZIUM A STŘEDNÍ ODBORNÁ ŠKOLA EKONOMICKÁ
ADRESA:	NÁDRAŽNÍ 90, 264 80 SEDLČANY
ZODPOVĚDNÝ PROJEKTANT	Ing. arch. Ivana Slavková
ADRESA, TEL.:	Vysoký Chlumec 42, 262 52, tel.:736 451 364

NÁZEV AKCE	REKONSTRUKCE A VYBAVENÍ PROJEKTOVÉ UČEBNY		
ADRESA:	GOA, NÁDRAŽNÍ 90, 264 80 SEDLČANY		
NÁZEV VÝKRESU	UČEBNA - ŘEZY CC, DD - STÁVAJÍCÍ		Č. VÝKRESU
			A.3
MĚŘÍTKO	1:50	FORMÁT	2 x A4
		DATUM	11/2023

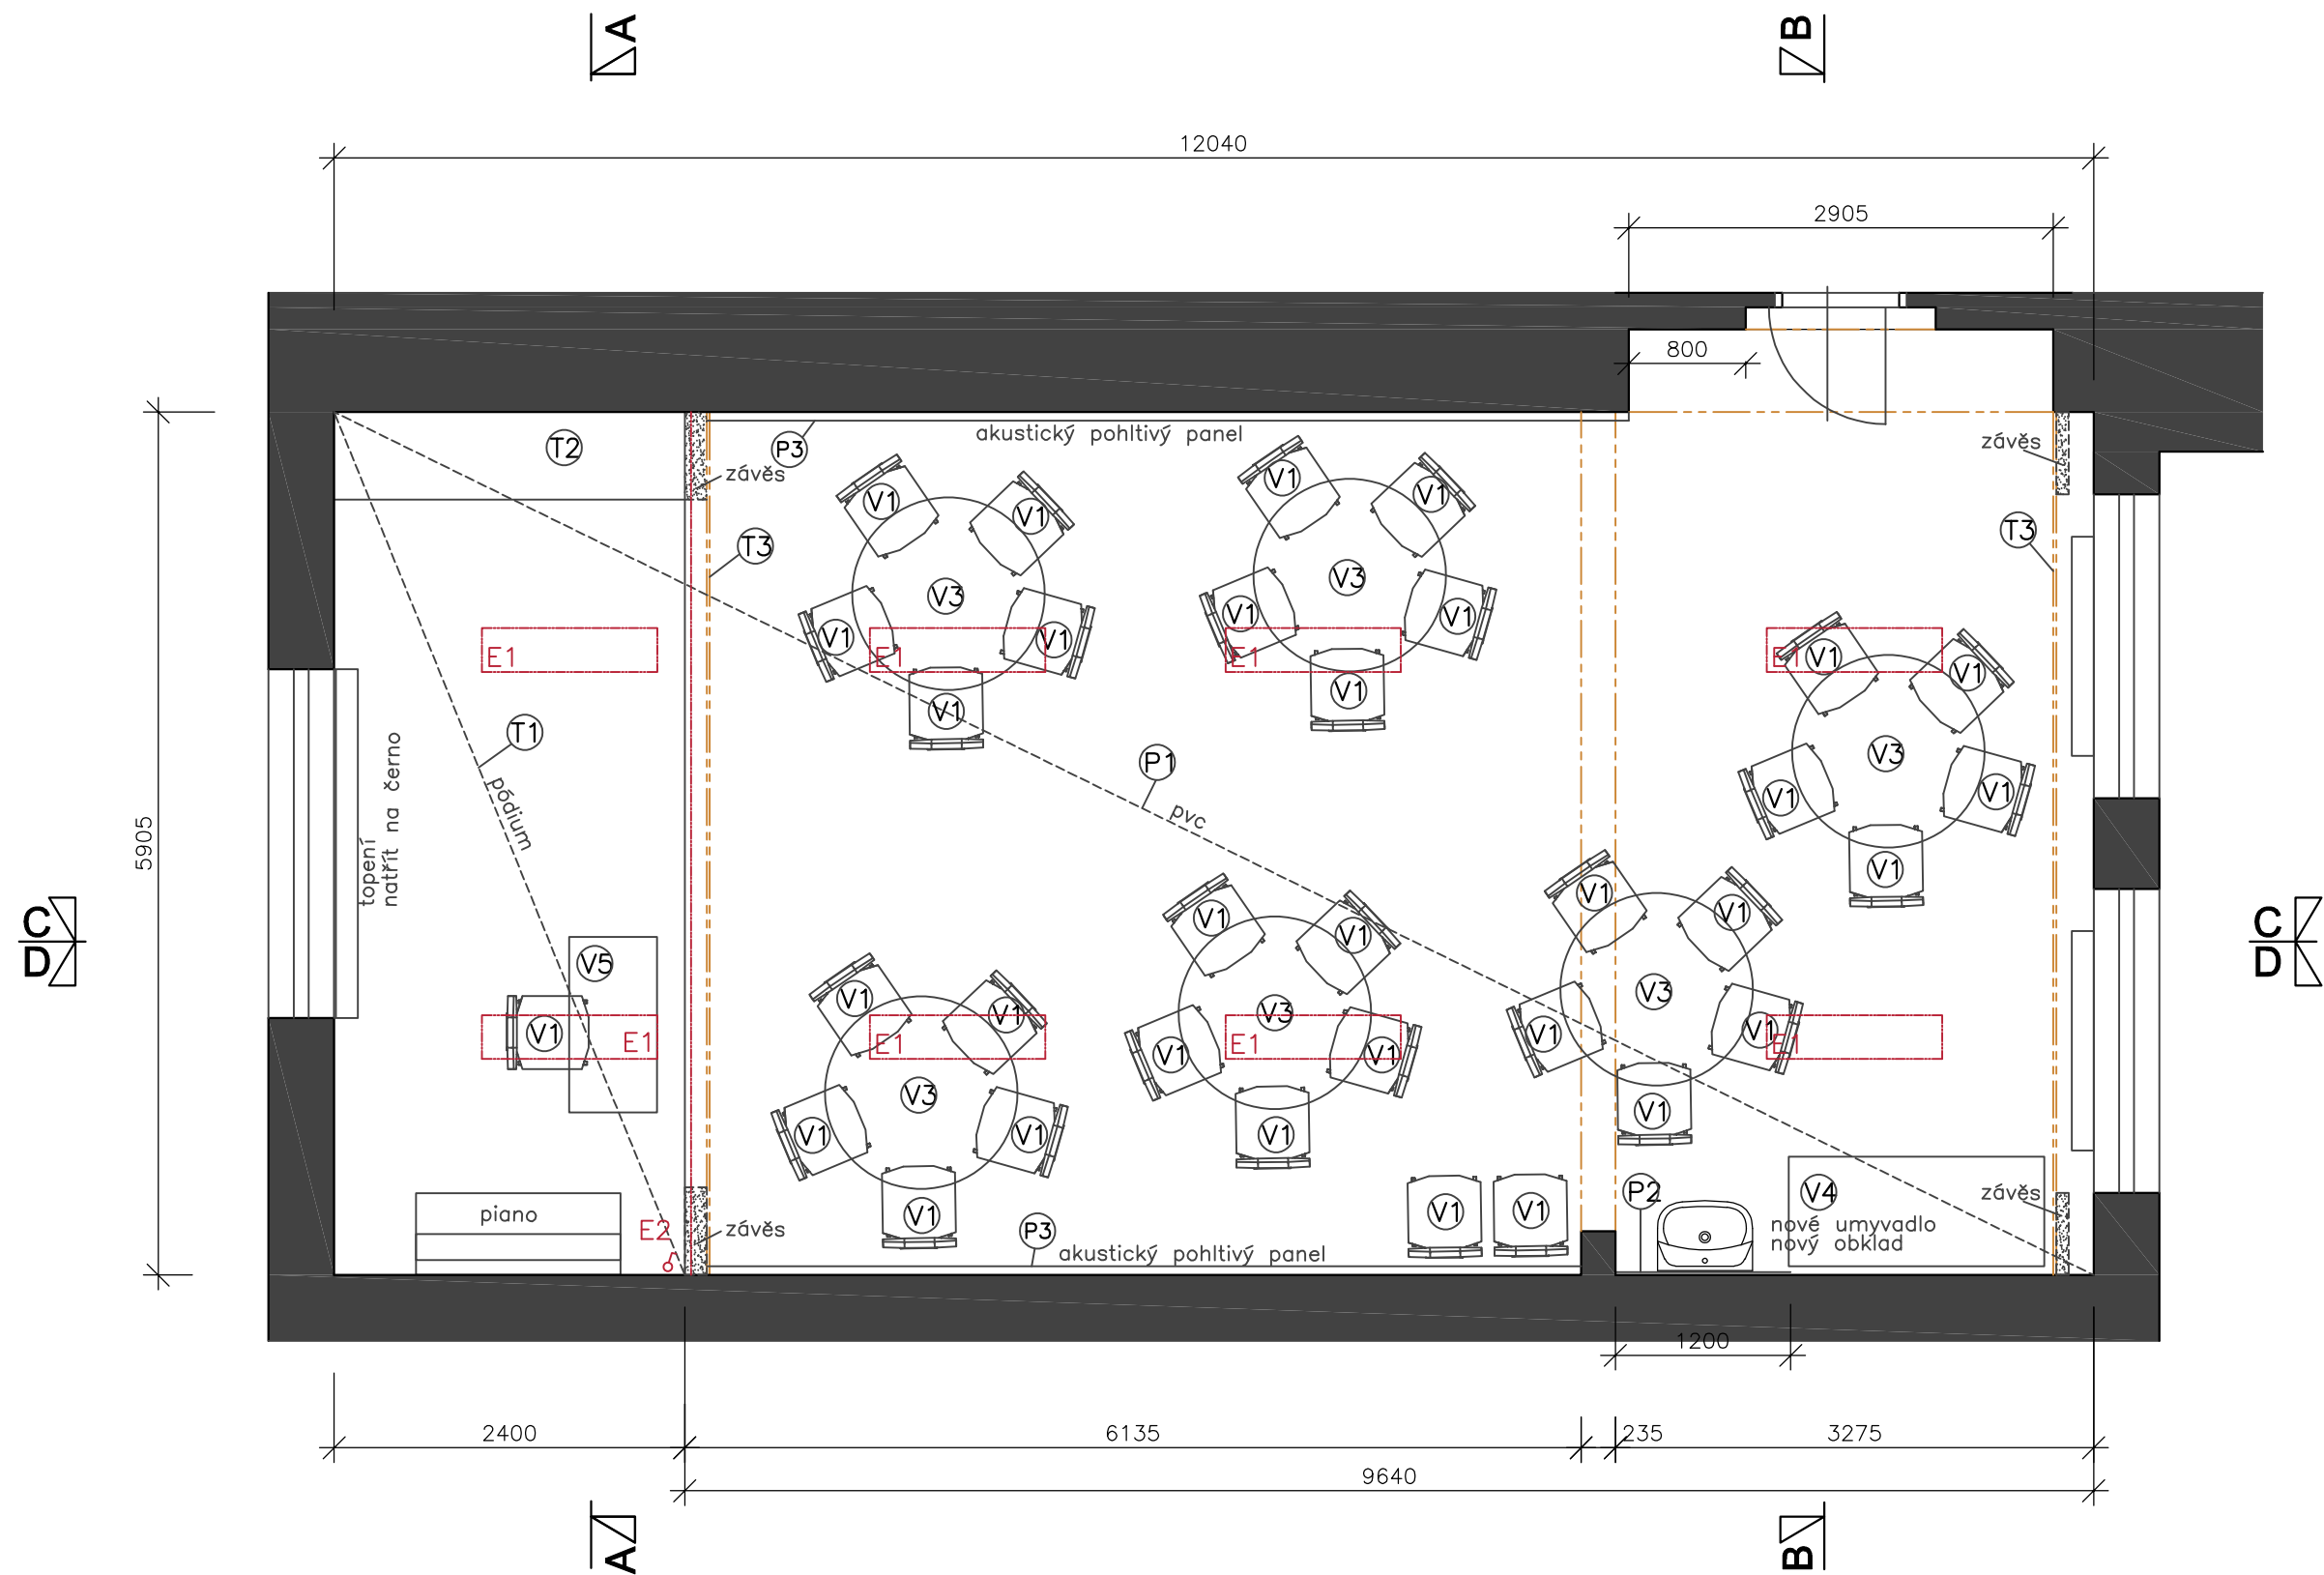



INVESTOR	GYMNÁZIUM A STŘEDNÍ ODBORNÁ ŠKOLA EKONOMICKÁ
ADRESA:	NÁDRAŽNÍ 90, 264 80 SEDLČANY
ZODPOVĚDNÝ PROJEKTANT	Ing. arch. Ivana Slavková
ADRESA, TEL.:	Vysoký Chlumec 42, 262 52, tel.:736 451 364

NÁZEV AKCE		REKONSTRUKCE A VYBAVENÍ PROJEKTOVÉ UČEBNY	
ADRESA:		GOA, NÁDRAŽNÍ 90, 264 80 SEDLČANY	
NÁZEV VÝKRESU		Č. VÝKRESU	
PŮDORYS UČEBNY - SESTAVA 1		B.1	
MĚŘÍTKO	FORMÁT	DATUM	
1:50	2 x A4	11/2023	

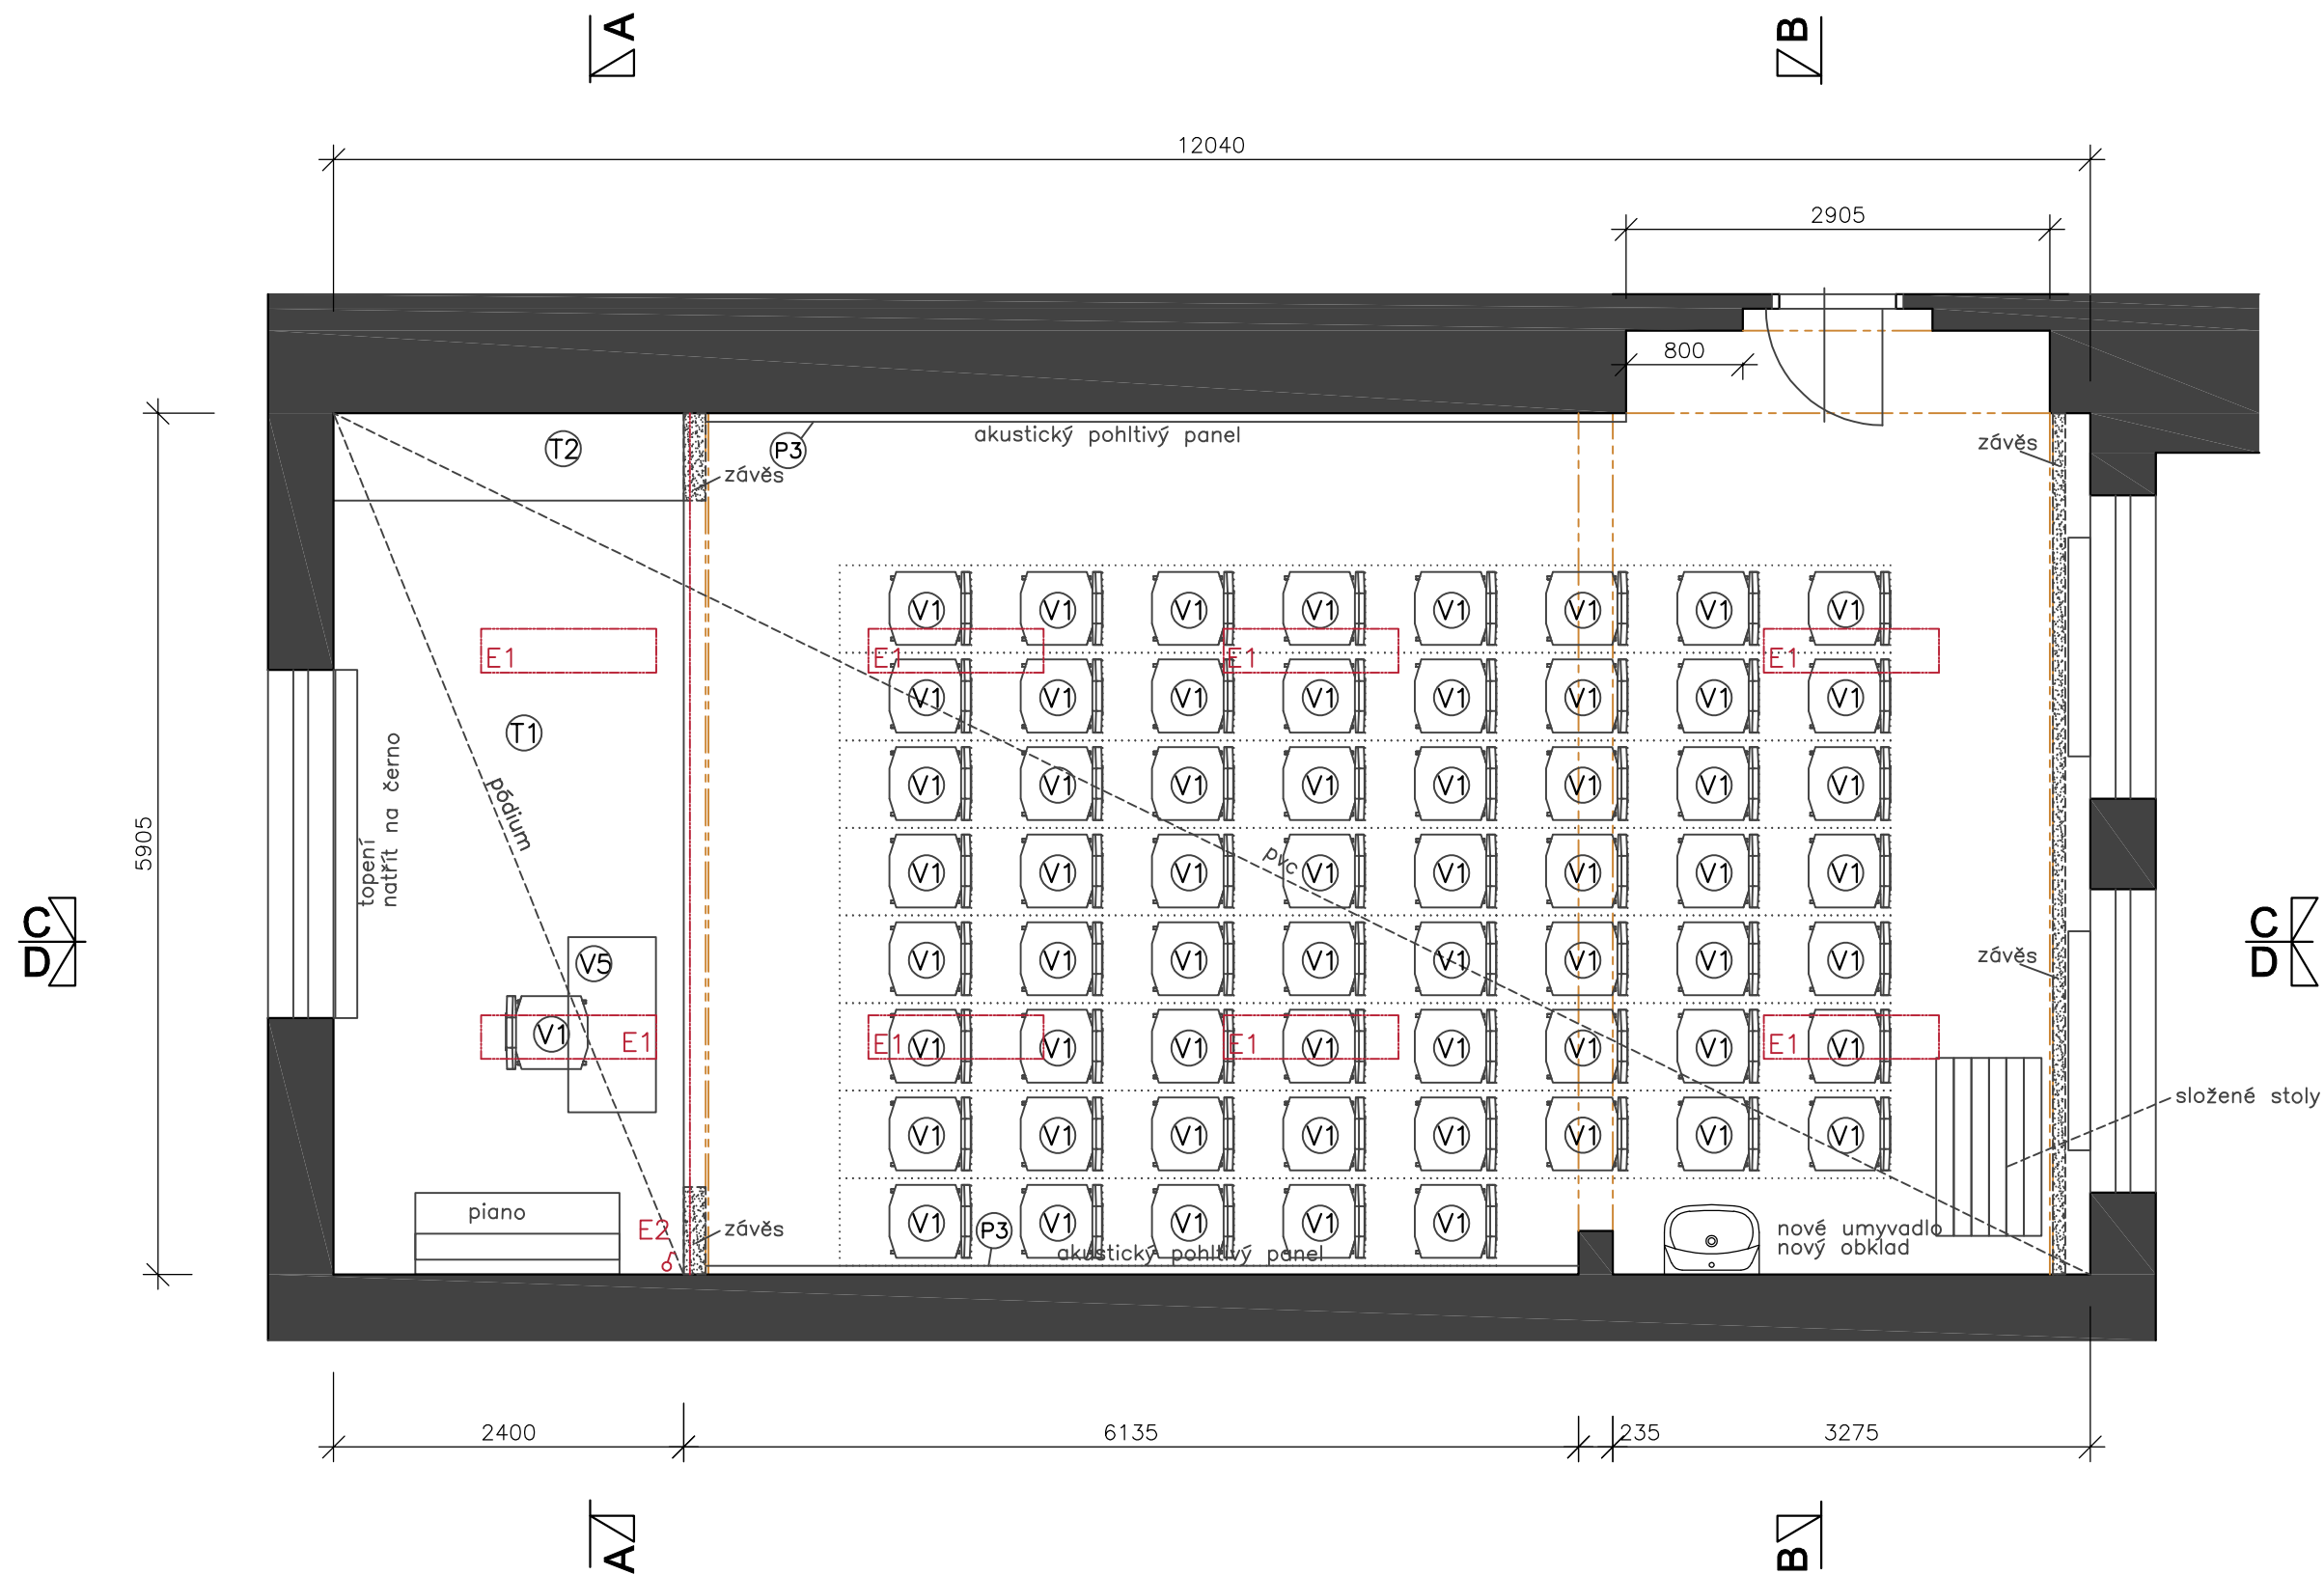



INVESTOR	GYMNÁZIUM A STŘEDNÍ ODBORNÁ ŠKOLA EKONOMICKÁ
ADRESA:	NÁDRAŽNÍ 90, 264 80 SEDLČANY
ZODPOVĚDNÝ PROJEKTANT	Ing. arch. Ivana Slavková
ADRESA, TEL.:	Vysoký Chlumec 42, 262 52, tel.:736 451 364

NÁZEV AKCE		REKONSTRUKCE A VYBAVENÍ PROJEKTOVÉ UČEBNY	
ADRESA:		GOA, NÁDRAŽNÍ 90, 264 80 SEDLČANY	
NÁZEV VÝKRESU		Č. VÝKRESU	
PŮDORYS UČEBNY - SESTAVA 2		B.2	
MĚŘÍTKO	FORMÁT	DATUM	
1:50	2 x A4	11/2023	

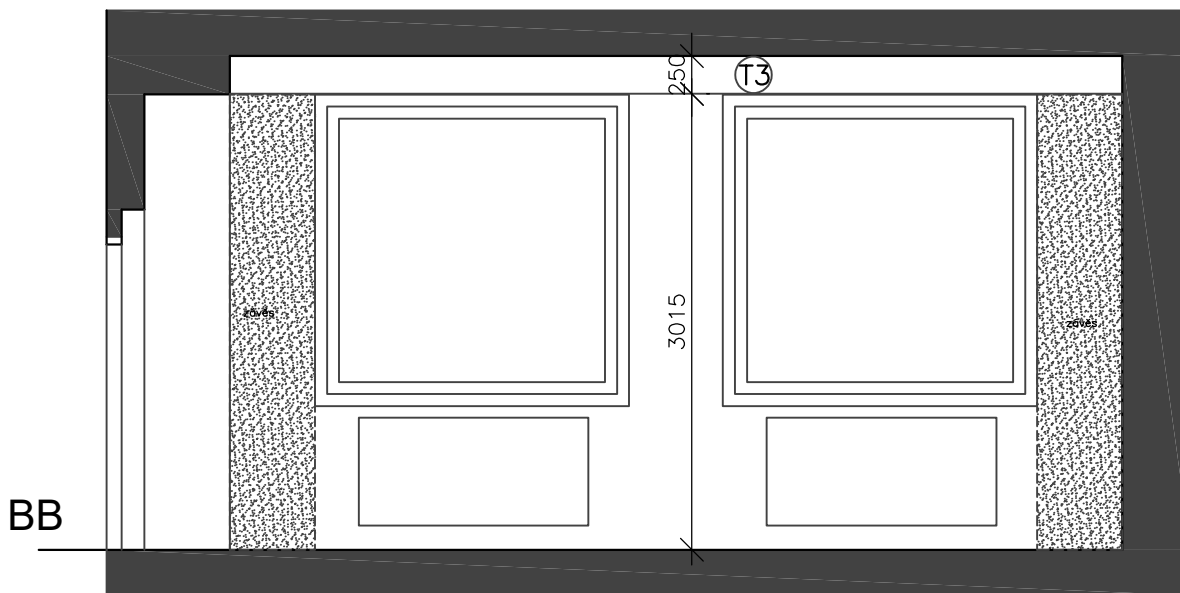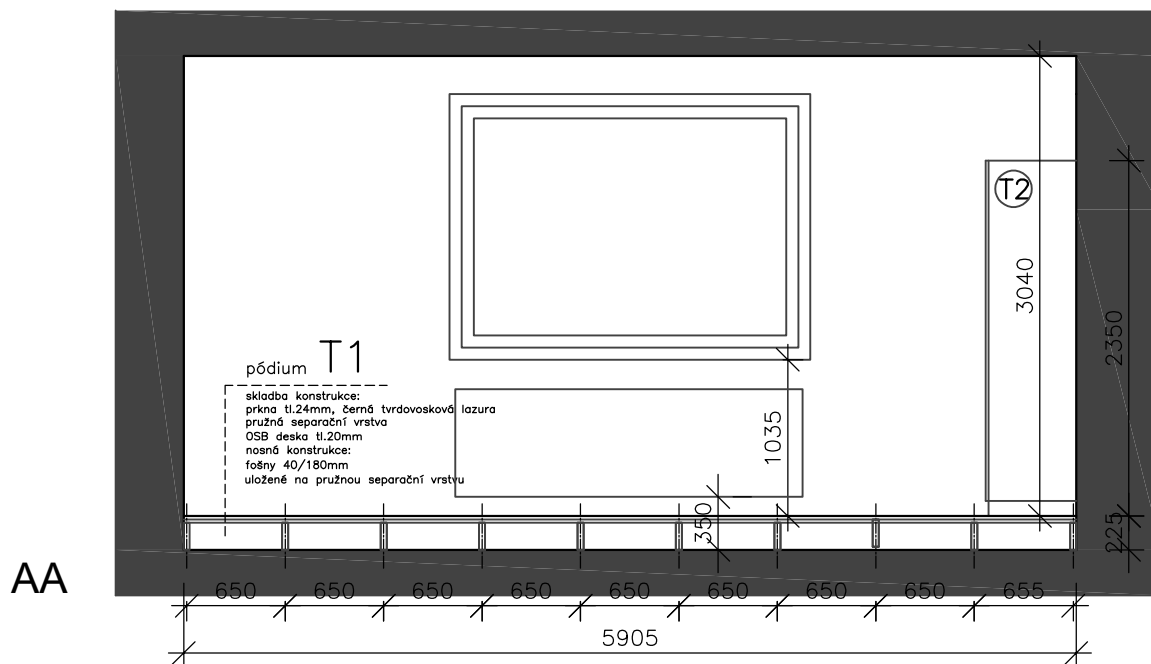


INVESTOR	GYMNÁZIUM A STŘEDNÍ ODBORNÁ ŠKOLA EKONOMICKÁ
ADRESA:	NÁDRAŽNÍ 90, 264 80 SEDLČANY
ZODPOVĚDNÝ PROJEKTANT	Ing. arch. Ivana Slavková
ADRESA, TEL.:	Vysoký Chlumec 42, 262 52, tel.:736 451 364


NÁZEV AKCE	REKONSTRUKCE A VYBAVENÍ PROJEKTOVÉ UČEBNY		
ADRESA:	GOA, NÁDRAŽNÍ 90, 264 80 SEDLČANY		
NÁZEV VÝKRESU	UČEBNA - ŘEZ AA, BB - NÁVRH		Č. VÝKRESU B.3
MĚŘÍTKO	1:50	FORMÁT	2 x A4
		DATUM	11/2023

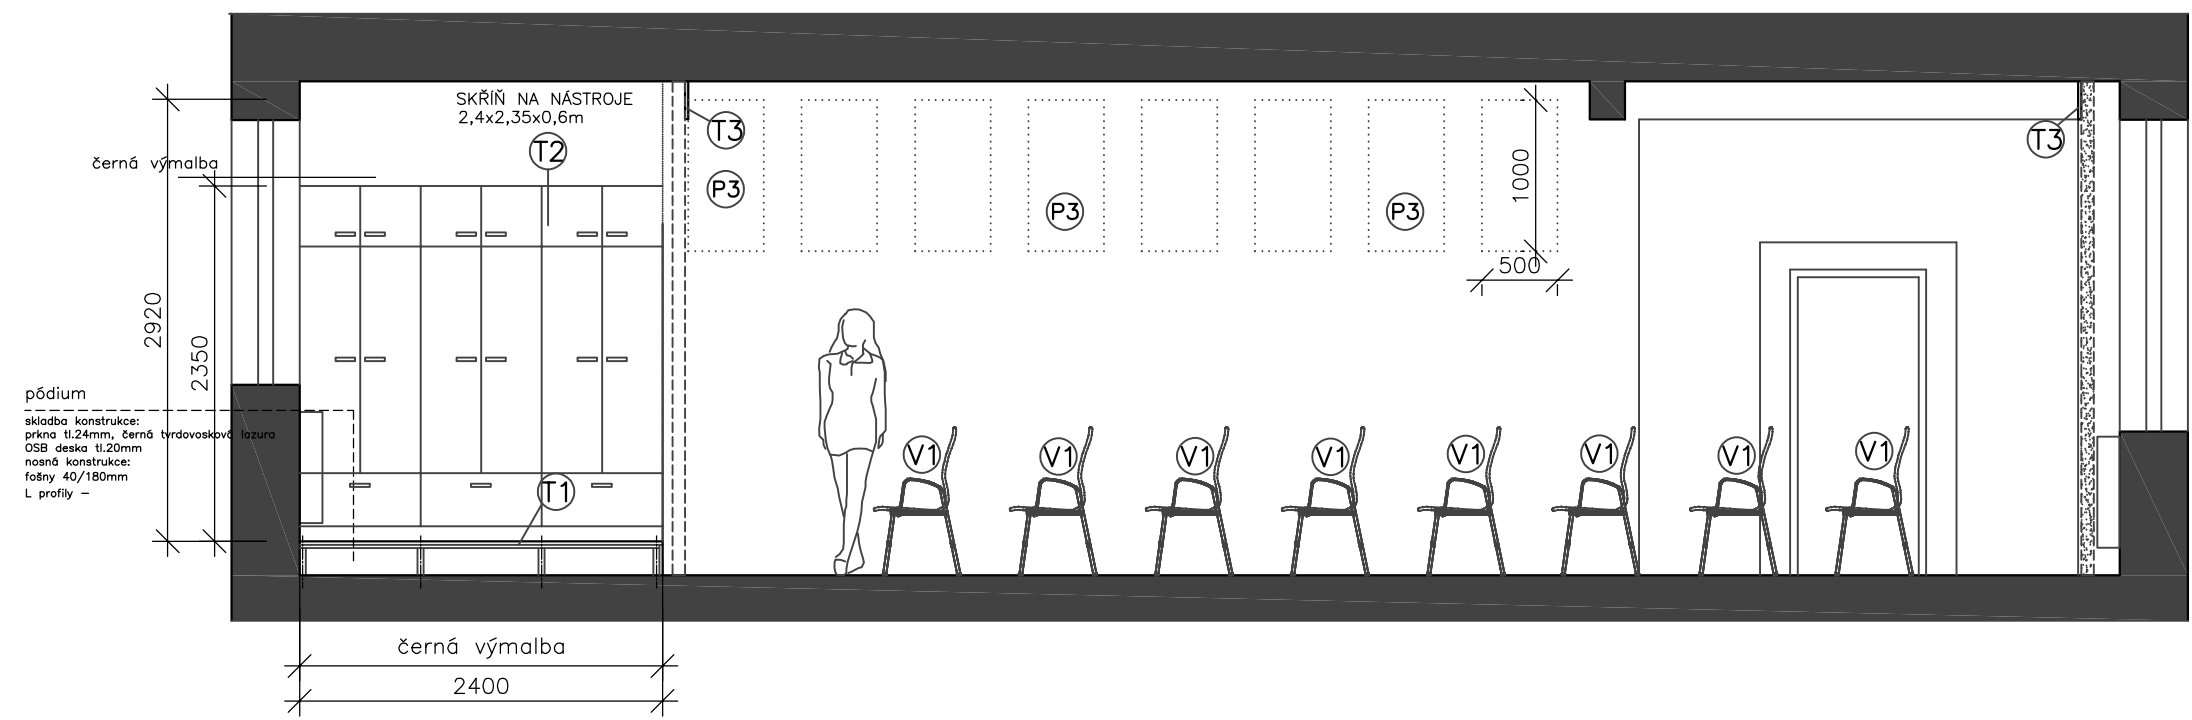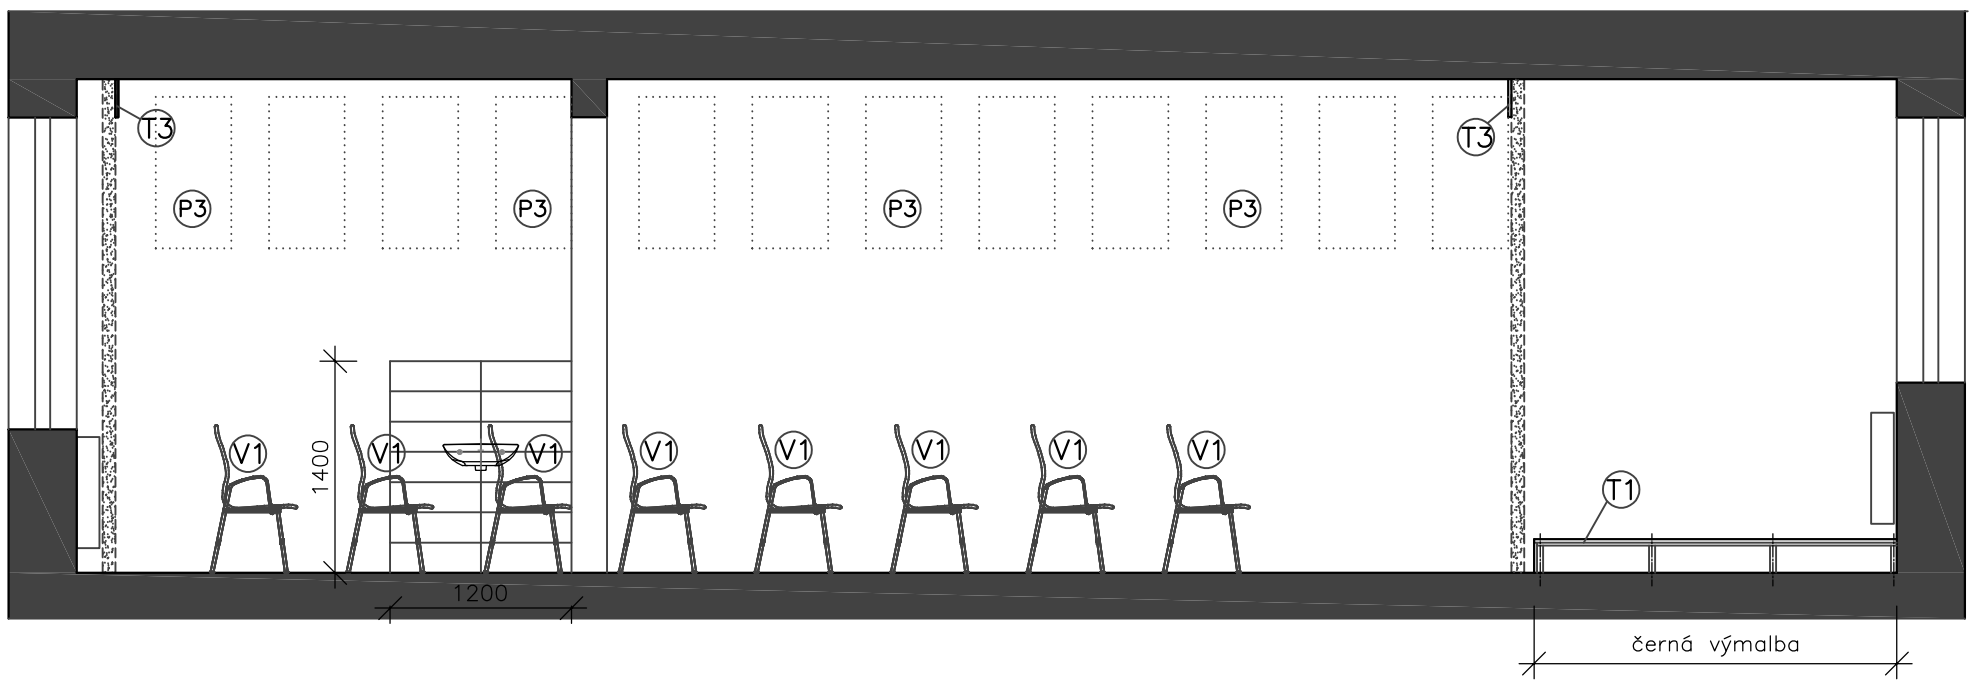


INVESTOR	GYMNÁZIUM A STŘEDNÍ ODBORNÁ ŠKOLA EKONOMICKÁ
ADRESA:	NÁDRAŽNÍ 90, 264 80 SEDLČANY
ZODPOVĚDNÝ PROJEKTANT	Ing. arch. Ivana Slavková
ADRESA, TEL.:	Vysoký Chlumec 42, 262 52, tel.:736 451 364

NÁZEV AKCE			REKONSTRUKCE A VYBAVENÍ PROJEKTOVÉ UČEBNY		
ADRESA:			GOA, NÁDRAŽNÍ 90, 264 80 SEDLČANY		
NÁZEV VÝKRESU				Č. VÝKRESU	
UČEBNA - ŘEZY CC, DD - NÁVRH				B.4	
MĚŘÍTKO		FORMÁT		DATUM	
1:50		2 x A4		11/2023	

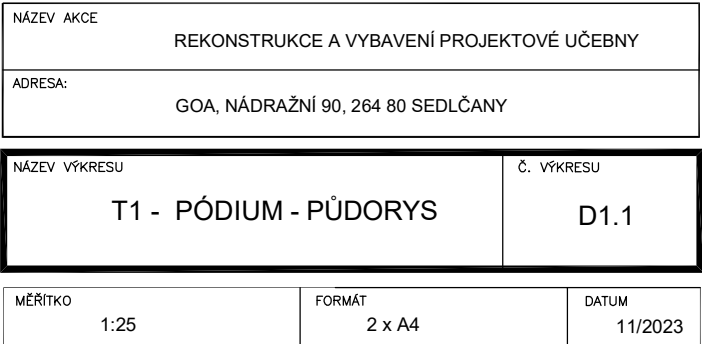

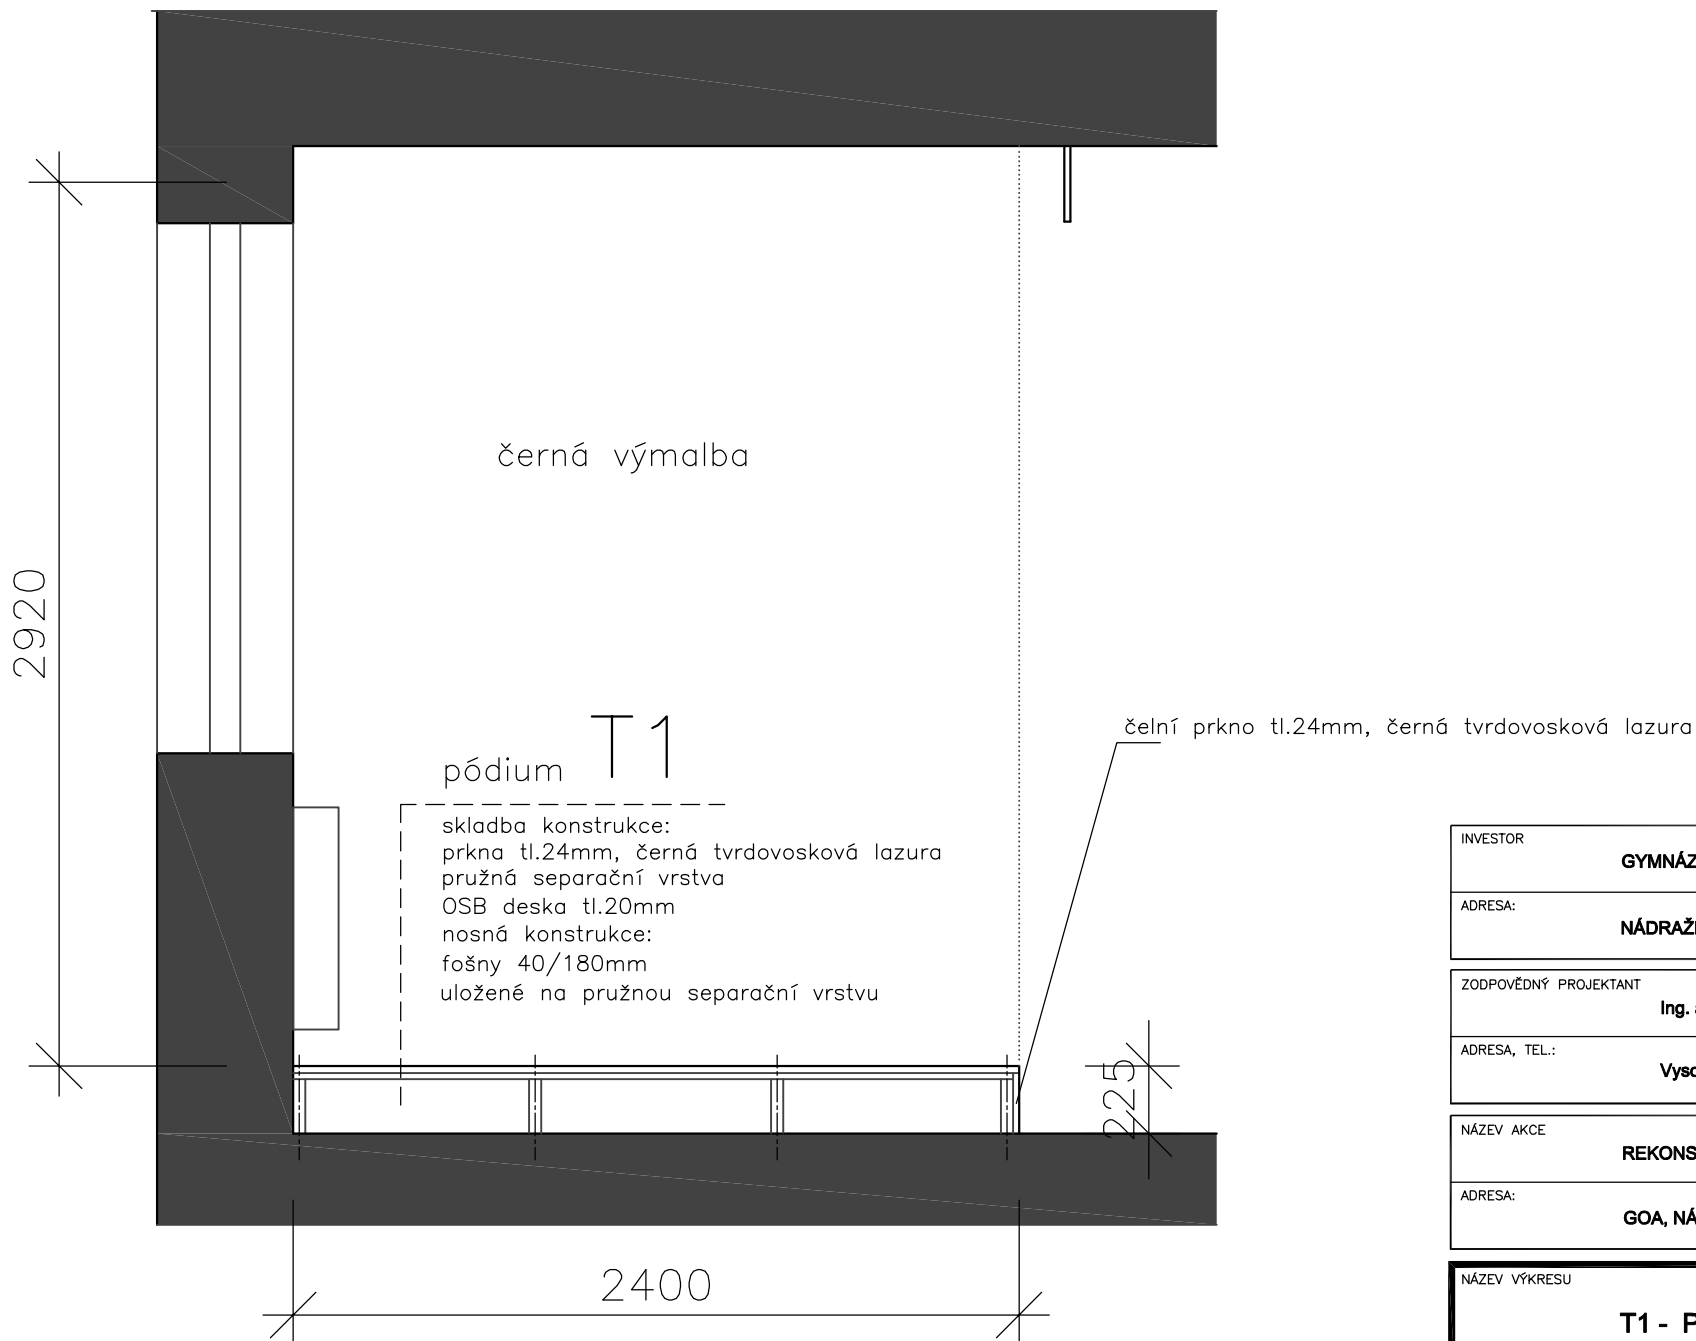

INVESTOR	GYMNÁZIUM A STŘEDNÍ ODBORNÁ ŠKOLA EKONOMICKÁ	
ADRESA:	NÁDRAŽNÍ 90, 264 80 SEDLČANY	
ZODPOVĚDNÝ PROJEKTANT	Ing. arch. Ivana Slavková	
ADRESA, TEL.:	Vysoký Chlumec 42, 262 52, tel.:736 451 364	
NÁZEV AKCE	REKONSTRUKCE A VYBAVENÍ PROJEKTOVÉ UČEBNY	
ADRESA:	GOA, NÁDRAŽNÍ 90, 264 80 SEDLČANY	
NÁZEV VÝKRESU	T1 - PÓDIUM - ŘEZ	Č. VÝKRESU D1.2
MĚŘÍTKO 1:25	FORMÁT 2 x A4	DATUM 11/2023

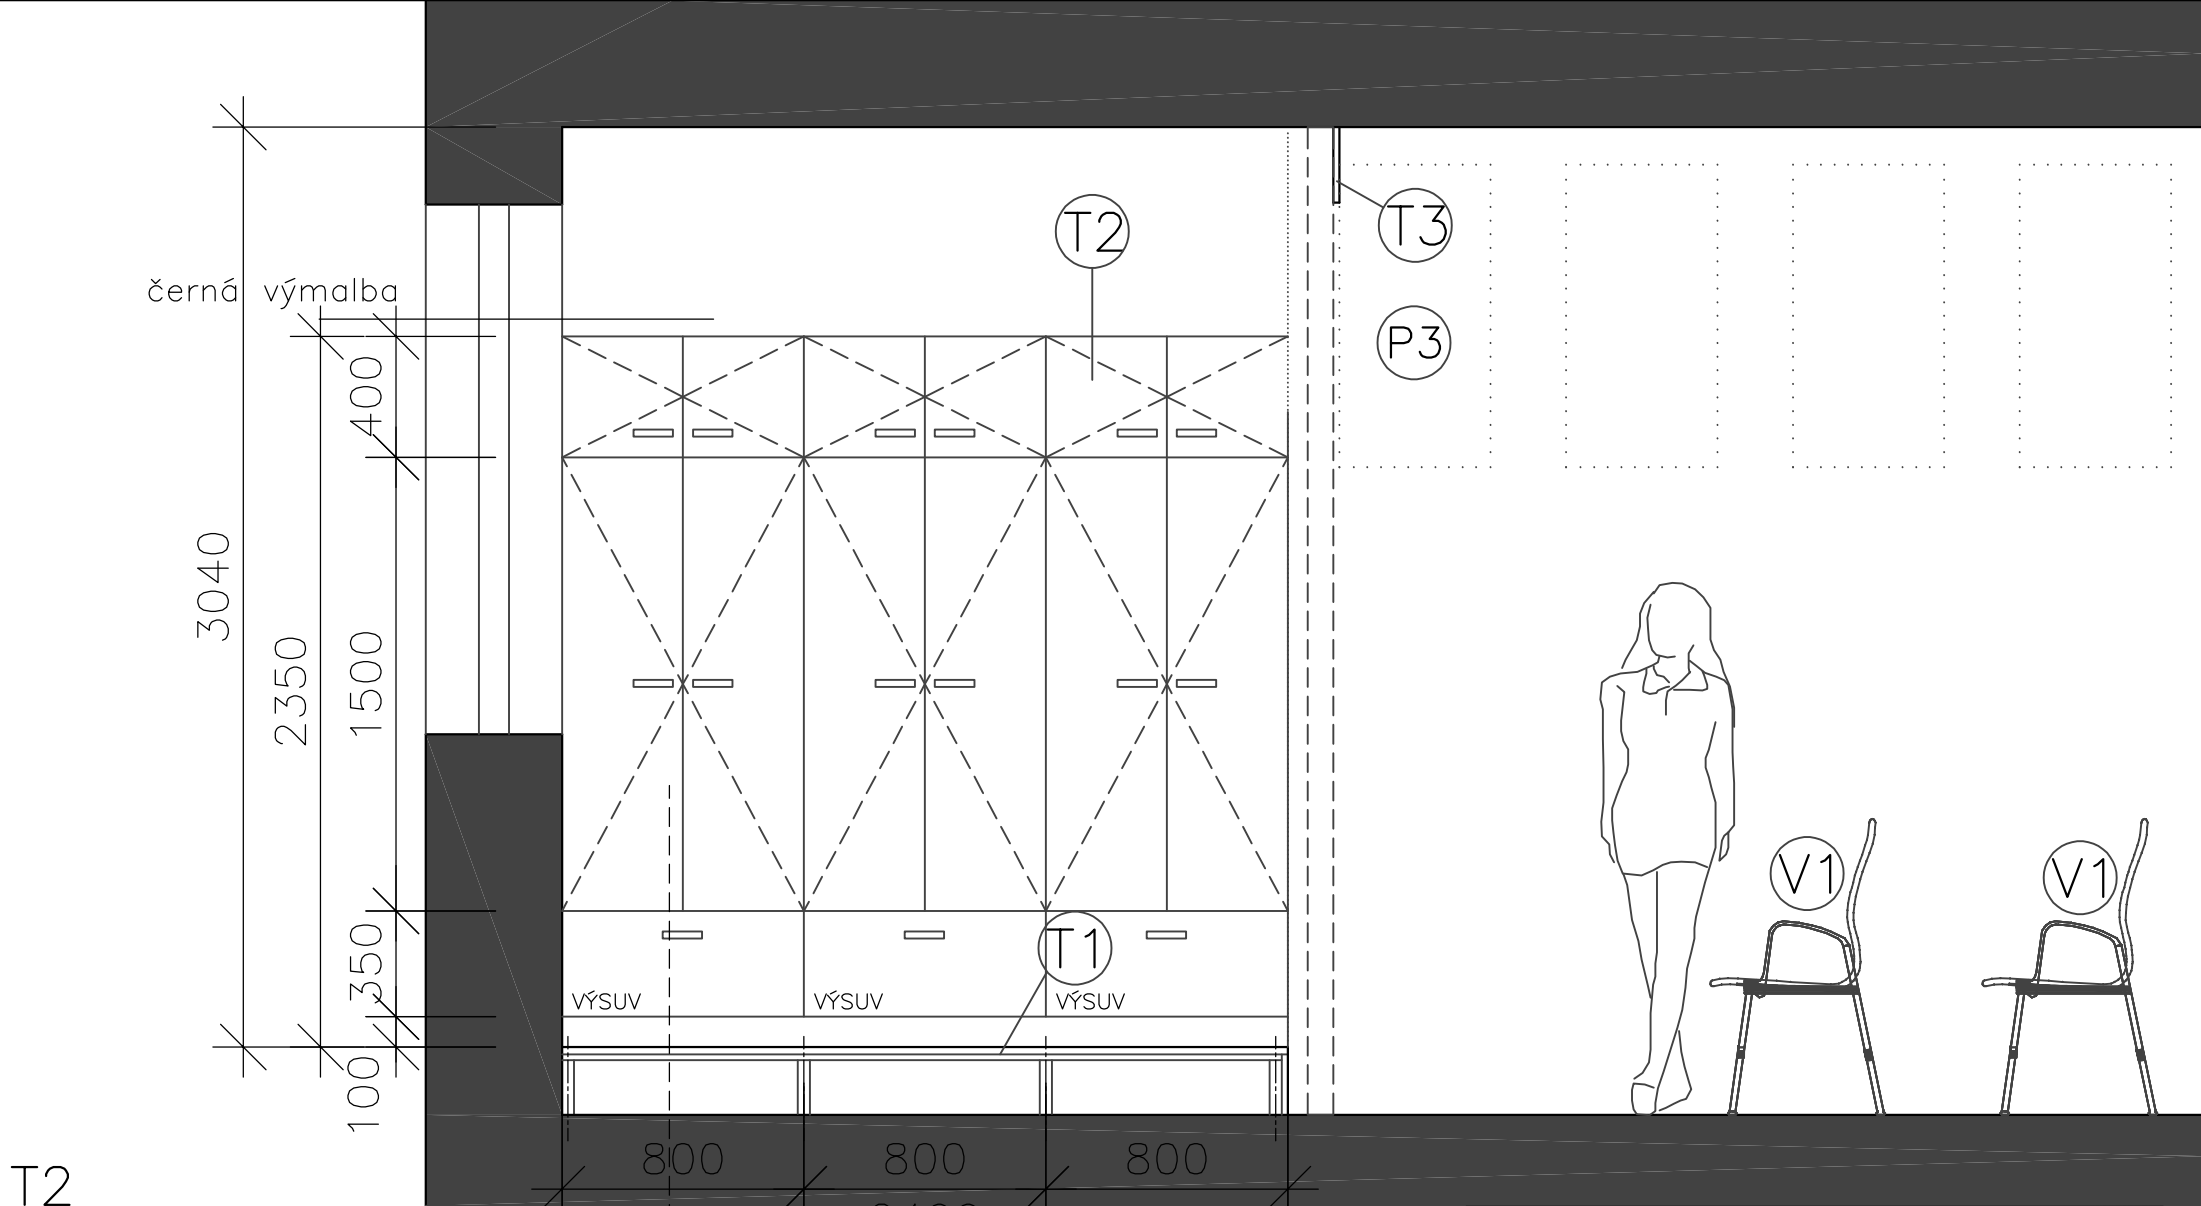


T2

SKŘÍŇ NA NÁSTROJE

LTD ANTRACITOVĚ ŠEDÁ tl. 18 mm
hrany ABS tl. 2 mm v barvě LTD,
zavrtané úchytky v povrchu satín chrom
kvalitní nábytkové závěsy BLUM, zásuvkové výsuvy s tlumením
HLOUBKA SKŘÍŇĚ 600MM

INVESTOR	GYMNÁZIUM A STŘEDNÍ ODBORNÁ ŠKOLA EKONOMICKÁ
ADRESA:	NÁDRAŽNÍ 90, 264 80 SEDLČANY
ZODPOVĚDNÝ PROJEKTANT	Ing. arch. Ivana Slavková
ADRESA, TEL.:	Vysoký Chlumec 42, 262 52, tel.:736 451 364

NÁZEV AKCE		REKONSTRUKCE A VYBAVENÍ PROJEKTOVÉ UČEBNY	
ADRESA:		GOA, NÁDRAŽNÍ 90, 264 80 SEDLČANY	
NÁZEV VÝKRESU		Č. VÝKRESU	
T2 - SKŘÍŇ NA NÁSTROJE HL.600MM		D2	
MĚŘÍTKO	FORMÁT	DATUM	
1:25	1 x A4	11/2023	

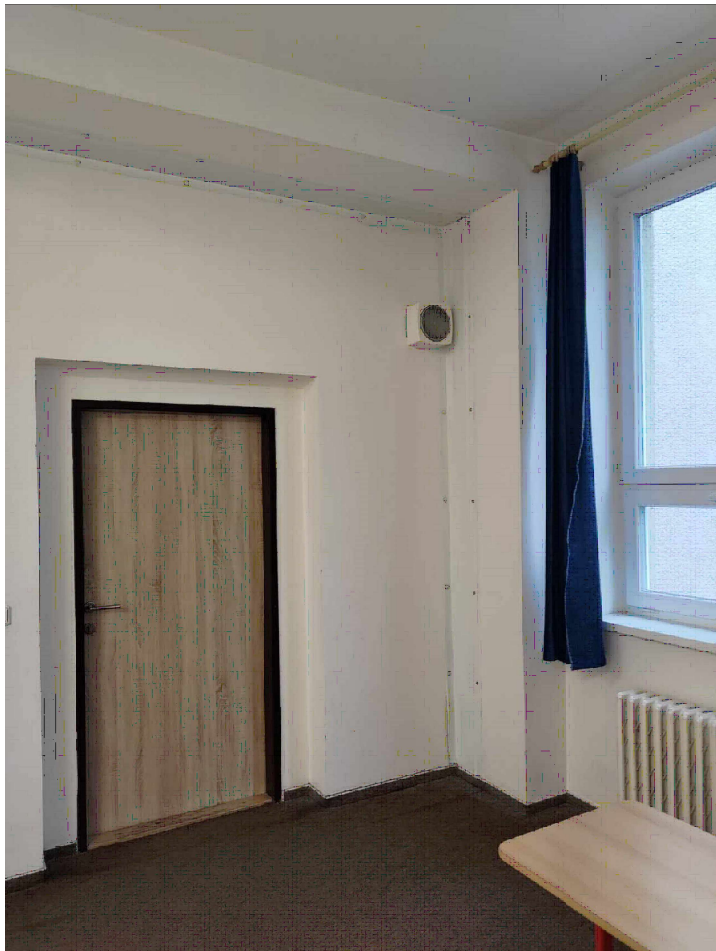

NÁZEV AKCE	REKONSTRUKCE A VYBAVENÍ PROJEKTOVÉ UČEBNY
ADRESA:	GOA, NÁDRAŽNÍ 90, 264 80 SEDLČANY
NÁZEV VÝKRESU	UČEBNA - fotografie stávajícího stavu
INVESTOR	GYMNÁZIUM A STŘEDNÍ ODBORNÁ ŠKOLA EKONOMICKÁ
ADRESA:	NÁDRAŽNÍ 90, 264 80 SEDLČANY
ZODPOVĚDNÝ PROJEKTANT	Ing. arch. Ivana Slavková
ADRESA, TEL.:	Vysoký Chlumeč 42, 262 52, tel.:736 451 364