
 


Situace rozhledových poměrů
Měřítko 1 : 500

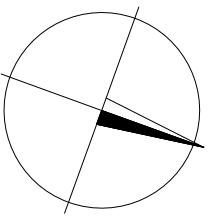

LEGENDA:
rozhledové trojúhelníky v křižovatce
rozhledové trojúhelníky pro chodce
rozhledové trojúhelníky pro vozidla
rozhledové trojúhelníky na okružním páse

Výškový systém: Bpv
Souřadnicový systém: S-JTSK

Průkaz rozhledových poměrů

Objednatel:



Zhotovitel DÚR:



Valbek, spol. s r.o., středisko Praha
V Olšánách 2300/75
100 00 Praha 10 - Strašnice

HIP:


Ing. Martin Máša



Vypracoval: Ing. Michal Novotný
Zodp. projektant: Ing. Michal Novotný
Tech. kontrola: Ing. Martin Máša
Akce: III/610 TŮŘICE - KBEL
(BENÁTKY NAD JIZEROU, PRŮTAH)

Zak. číslo: 20-PH14022
Datum: 10/02/23
Stupeň: POPS
Počet formátů: 18 x A4
Měřítko: 1:500
Č. přílohy: Paré

Zhotovitel:

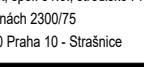

Průhla
SITUACE ROZHLEDOVÝCH POMĚRŮ
SILNICE II/272