
 


Situace rozhledových poměrů
Měřítko 1 : 500

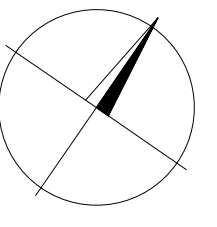

- LEGENDA:
- rozhledové trojúhelníky v křižovatce
 - rozhledové trojúhelníky pro chodce
 - rozhledové trojúhelníky pro vjezdy
 - rozhledové trojúhelníky na okružním páse

Výškový systém: Bpv
Souradnicový systém: S-JTSK

Průkaz rozhledových poměrů

Objednatel:

Středočeský kraj

Středočeský kraj
Zborovská 81/11, 150 21 Praha 5

KSÚS
KRAJSKÁ SPRÁVA A SOCIÁLNÍ SLUŽBY
Krajská správa a sociální služby
KSÚS Středočeského kraje, příspěvková organizace
Zborovská 81/11, 150 21 Praha 5

Zhotovitel DÚR:

Valbek

Valbek, spol. s r.o., středisko Praha
V Olšinách 2300/75
100 00 Praha 10 - Strašnice

HIP:

Ing. Martin Máša

	Vypracoval	Ing. Michala Novotná	Zak. číslo	20-PH11-022
	Zodp. projektant	Ing. Michala Novotná	Datum	10/2023
Akce	Tech. kontrola	Ing. Martin Máša	Stupeň	PDPS
			Počet formátů	8 x A4
Zhotovitel:	II/610 TUŘICE - KBEL (BENÁTKY NAD JIZEROU, PRŮTAH)		Měřítko	1:500
	SITUACE ROZHLEDOVÝCH POMĚRŮ SILNICE II/610		Č. přílohy	Paré