



Koordinální situace silnice II/272
Měřítko 1 : 500

 

- SEZNAM STAVEBNÍCH OBJEKTŮ:**
- SO 020 - Příprava území
 - SO 101 - II/610 ulice Praha
 - SO 102 - II/272 ulice Bratří Bendů
 - SO 103 - II/272 třída Ozvozcových policejních vězňů
 - SO 111 - Okružní křižovatka Na Buni
 - SO 111 - Okružní křižovatka U Penny marketu
 - SO 180 - DO
 - SO 190 - Doplnění značení
 - IO 01 - Obnova vodovodu ul. Praha
 - IO 02 - Obnova vodovodu ul. Bratří Bendů
 - IO 03 - Obnova kanalizace ul. Praha
 - SO 301 - Ochrana kanalizací v ulici Praha
 - SO 302 - Ochrana kanalizací v ulici Bratří Bendů
 - SO 304 - Přechod kanalizací v ulici Bratří Bendů
 - SO 305 - Odvodnění komunikace v ulici Bratří Bendů
 - SO 306 - Odvodnění komunikace v ulici Na Buni
 - SO 307 - Odvodnění komunikace v ulici Praha
 - SO 311 - Ochrana vodovodu ul. Bratří Bendů
 - SO 312 - Přechod vodovodu T.T. DO 100
 - SO 430 - Vnější osvětlení
 - SO 431 - Vnější osvětlení
 - SO 432 - Informační systém pro autobusové zastávky
 - SO 620 - Přechod STI plinu v ulici Praha
 - SO 601 - Vegetační úpravy
 - SO 602 - Vegetační úpravy

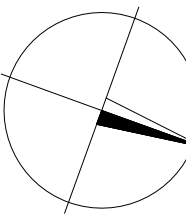

- LEGENDA:**
- asfaltová vozovka - reekce
 - asfaltová vozovka - kompletní
 - asfaltová vozovka - výměna asfaltových vrstev
 - vozovka autobusového залу
 - vjezd - zámková dlažba šedá
 - vjezd - výšková úprava zámkové dlažby šedá
 - vjezd - zámková dlažba červená
 - vjezd - výšková úprava zámkové dlažby červené
 - vjezd - zatravnění dlažba
 - vjezd - asfaltový povrch
 - vjezd - R-mat.
 - parkovací stání - zámková dlažba
 - ostůvek - zelen
 - chodník, cestovok - zámková dlažba
 - vazový pás - dlažba strukturovaná pro nevidomé
 - signální pás - dlažba strukturovaná pro nevidomé
 - umělé vodící linie - dlažba
 - kontrastní pás - dlažba
 - zelen
 - rekultivace
 - přístup
 - vodovodní dopravní značení
 - katastr
 - obvod slativity

- STÁVAJÍCÍ SÍTĚ:**
- el. vedení podzemní
 - NM vedení nadzemní
 - NM vedení podzemní
 - VN vedení nadzemní
 - VN vedení podzemní
 - sčítací vedení podzemní
 - kanalizace
 - kanalizace jednotná
 - vodovod
 - vodovod pitná voda
 - plynovod
 - STL plynovod
 - teplovod
 - ochranná a bezpečnostní pásma

Výškový systém: Bpv
Souřadnicový systém: S-JTSK

C Situační výkresy



Objednatel:



Středočeský kraj
Zborovská 81/11, 150 21 Praha 5


KSÚS Středočeského kraje, příspěvková organizace
Zborovská 81/11, 150 21 Praha 5

Zhotovitel POPS:



Valbek, spol. s r.o., středisko Praha
V Olšánské 2300/75
100 00 Praha 10 - Strašnice

HIP:
Ing. Martin Maša

	Vypracoval	Ing. Michal Novotný	Zak. číslo	20-PH1-022
	Zoopr. projektant	Ing. Michal Novotný	Datum	10/02/23
	Tech. kontrola	Ing. Martin Maša	Stupeň	PDPŠ
	Akce	II/610 TURIČE - KBEL (BENÁTKY NAD JIZEROU, PRŮTAH)		Počet formátů
Zhotovitel:	KOORDINAČNÍ SITUACE SILNICE II/272		Měřítko	1:500
			Č. přílohy	Paré
Příloha			C.2.2	