
 


Koordinační situace silnice II/610
Měřítko 1 : 500

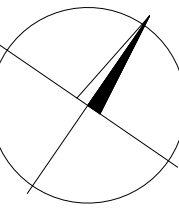

- SEZNAM STAVEBNÍCH OBJEKTŮ:
- SO 020 - Příprava území
 - SO 101 - II/610 ulice Pražská
 - SO 102 - II/610 ulice Pražská
 - SO 103 - II/610 ulice Pražská
 - SO 110 - Okružní křižovatka Na Bursce
 - SO 111 - Okružní křižovatka u Penny marketu
 - SO 180 - DIO
 - SO 180 - Opravné značení
 - SO 301 - Ochrana kanalizací v ul. Pražská
 - SO 302 - Ochrana kanalizací v ul. Bratří Benků
 - SO 303 - Přeložka kanalizace v ul. Na Bursce
 - SO 304 - Přeložka kanalizace v ulici Bratří Benků
 - SO 305 - Odvodňovací komunikace v ulici Bratří Benků
 - SO 306 - Odvodňovací komunikace v ulici Na Bursce
 - SO 307 - Odvodňovací komunikace v ulici Pražská
 - SO 310 - Ochrana vodovodu v ul. Pražská
 - SO 311 - Ochrana vodovodu v ul. Bratří Benků
 - SO 312 - Přeložka vodovodu TLT DN 100
 - SO 430 - Vnější osvětlení
 - SO 432 - Informační systém pro autobusové zastávky
 - SO 520 - Přeložka STL plynu v ulici Pražská
 - SO 801 - Vegetační úpravy

- LEGENDA:
- asfaltová vozovka - recyklace
 - asfaltová vozovka - kompletní
 - asfaltová vozovka - výměna asfaltových vrstev
 - vozovka autobusového zájezdu
 - výjezd - zámková dlažba
 - parkovací stání - zámková dlažba
 - oslovek - zámková dlažba
 - chodník - zámková dlažba
 - zeleň
 - rekultivace
 - přiklop
 - chodník - související investice Města Benátek n.č.
 - výjezd - související investice Města Benátek n.č.
 - zeleň - související investice Města Benátek n.č.
 - související investice
 - vodovodní dopravní značení
 - kalužník
 - obvod stávající

- STÁVAJÍCÍ SÍTĚ:
- el. vedení podzemní
 - NN vedení nadzemní
 - NN vedení podzemní
 - VN vedení nadzemní
 - VN vedení podzemní
 - sčítací vedení podzemní
 - kanalizace
 - kanalizace jednotná
 - vodovod
 - vodovod pitná voda
 - plynovod
 - STL plynovod
 - teplovod
 - ochranná a bezpečnostní pásma

Výškový systém: Bpv
Soutřadnicový systém: S-JTSK

C Situační výkresy

Objednatel:

Středočeský kraj

Sředočeský kraj
Zborovská 81/11, 150 21 Praha 5


KSÚS
KSÚS Středočeského kraje, příspěvková organizace
Zborovská 81/11, 150 21 Praha 5

Zhotovitel DUR:

Valbek

Valbek, spol. s r.o., středisko Praha
V Olšinách 2300/75
100 00 Praha 10 - Strašnice

HP:
Ing. Martin Máša

	Vypracoval	Ing. Michala Novotná	<i>Novotná</i>	Zak. číslo	20-PH11-022	
	Zodp. projektant	Ing. Michala Novotná	<i>Novotná</i>	Datum	05/2021	
	Tech. kontrola	Ing. Martin Máša	<i>Máša</i>	Stupeň	DÚR	
	Akce	II/610 TUŘICE - KBEL (BENÁTKY NAD JIZEROU, PRŮTAH)			Počet formátů	16 x A4
Zhotovitel: Stav. úřad, spol. s r. o., středisko Praha Olešná 220/275 00 00 Praha 10 - Střešovice	Příloha	KOORDINAČNÍ SITUACE SILNICE II/610			Měřítko	1:500
					C. přílohy	Paré
					C.3.1	