
 


Koordinační situace silnice II/610
Měřítko 1 : 500

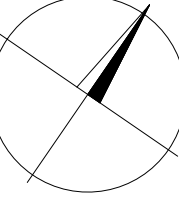

- SEZNAM STAVEBNÍCH OBJEKTŮ VYŽADUJÍCÍ ÚR:
- SO 101 - I/II/610 ulice Praha
 - SO 102 - I/II/610 ulice Praha
 - SO 103 - I/II/610 ulice Praha
 - SO 110 - Chodník křižovka Na Bursce
 - SO 303 - Přeložka kanalizace v ul. Na Bursce
 - SO 304 - Přeložka kanalizace v ul. Na Bursce
 - SO 305 - Odvodnění komunikace v ul. Na Bursce
 - SO 306 - Odvodnění komunikace v ul. Na Bursce
 - SO 307 - Odvodnění komunikace v ul. Na Bursce
 - SO 312 - Přeložka vodovodu TLT DN 100
 - SO 430 - Vnější osvětlení
 - SO 432 - Informační systém pro autobusové zastávky
 - SO 500 - Přeložka STL sítě v ul. Praha
 - SO 801 - Vegetační úpravy


- LEGENDA:
- asfaltová vozovka - rekonstrukce
 - asfaltová vozovka - kompletní
 - asfaltová vozovka - výměna asfaltových vrstev
 - vozovka autobusového zálivu
 - výjezd - zámková dlažba
 - parkovací stání - zámková dlažba
 - ostřivky - zámková dlažba
 - chodník - zámková dlažba
 - zeleň
 - rekultivace
 - přikop
 - výstavba nevyžadující ÚR
 - vodorovné dopravní značení
 - katastr
 - obvod stavby

- STÁVAJÍCÍ SÍTĚ:
- el. vedení podzemní
 - NN vedení nadzemní
 - NN vedení podzemní
 - VN vedení nadzemní
 - VN vedení podzemní
 - sčítací vedení podzemní
 - kanalizace
 - kanalizace jednotná
 - vodovod
 - vodovod pitná voda
 - plynovod
 - STL plynovod
 - teplovod
 - ochranná a bezpečnostní pásma


Výškový systém: Bpv
Souřadnicový systém: S-JTSK

C Situační výkresy

Objednatel:




Středočeský kraj
Zborovská 81/11, 150 21 Praha 5



KSÚS Středočeského kraje, příspěvková organizace
Zborovská 81/11, 150 21 Praha 5


Zhotovitel DUR:

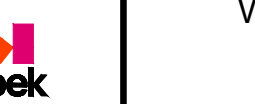

Valbek, spol. s r.o., středisko Praha
V Olšinách 2300/75
100 00 Praha 10 - Strašnice

HP:

Ing. Martin Máša

	Vypracoval	Ing. Michal Novotný	Zak. číslo	20-PH11-022
	Zodp. projektant	Ing. Michal Novotný	Datum	06/2022
	Tech. kontrola	Ing. Martin Máša	Stupeň	DUR
	Akce	II/610 TUŘICE - KBEL (BENÁTKY NAD JIZEROU, PRŮTAH)		
<p>Zhotovitel: Valbek, spol. s r.o., středisko Praha Olšinky 2300/75 100 00 Praha 10 - Strašnice</p>	Příloha	KOORDINAČNÍ SITUACE SILNICE II/610		
	Počet formátů	16 x A4		
	Měřítko	1:500		
C.3.1				