



Pomáhat a chránit

KRAJSKÉ ŘEDITELSTVÍ POLICIE STŘEDOČESKÉHO KRAJE

Územní odbor Mladá Boleslav
Dopravní inspektorát
Štefánikova 1304
293 01 Mladá Boleslav



PCR01ETRpo140480136

KRPS-124556/ČJ-2022-010706-KOM

Mladá Boleslav 12. května 2022

Počet stran: 2

Přílohy: 2

Valbek spol. s r. o.

Vaňurova 505/17

460 07 Liberec 3

Věc: "II/610 TUŘICE - KBEL (BENÁTKY NAD JIZEROU, PRŮTAH)" – závazné stanovisko

Policie České republiky Dopravní inspektorát Mladá Boleslav, jako dotčený orgán příslušný k uplatnění stanoviska k zajištění bezpečnosti a plynulosti provozu na pozemních komunikacích podle ustanovení § 16 odst. 2 písm. b) zákona č. 13/1997 Sb., o pozemních komunikacích, ve znění pozdějších předpisů, s uvedenou stavbou podle předložené projektové dokumentace a s vydáním územního rozhodnutí **s o u h l a s í**, neboť odpovídá obecným požadavkům na bezpečnost a plynulost provozu na pozemních komunikacích.

Požadavky k dalšímu stupni projektové dokumentace pro stavební povolení (DSP):

- a) Bude detailněji dopracováno dopravního řešení a
- b) řešení dopravního značení a zařízení.

Odůvodnění:

Dne 12. 5. 2022 nám byla opětovně doručena žádost o stanovisko k projektové dokumentaci pro účely územního řízení na stavbu „**II/610 Tuřice – Kbel (Benátky nad Jizerou, průtah)**“ v k. ú. Staré Benátky. Žadatelem je Krajská správa a údržba silnic, příspěvková organizace (IČ: 70891095), Zborovská 81/11, 150 21 Praha 5 v zastoupení na základě plné moci společností Valbek spol. s r. o. (IČ: 48266230), Vaňurova 505/17, 460 07 Liberec 3. Předloženou, opravenou projektovou dokumentaci z května 2021 zpracovala Ing. Michala Novotná, technická kontrola Ing. Martin Máša, společnost Valbek spol. s r. o., Vaňurova 505/17, 460 07 Liberec 3.

Předmětem stavby je dle projektové dokumentace zlepšení technického stavu komunikací ve městě Benátky nad Jizerou a zredukování zpevněných ploch v oblasti na Burse. Předmětem řešení je rekonstrukce silnic II/610 a II/272 (ul. Pražská, Bratří Bendů, tř. Osvobození, v. ž. ž. n.) a návaznosti do okolních ulic, které jsou v průtahu městem řešeny v kategorii sběrných komunikací MS 8,5/50 (v případě silnice II/272 se jedná o úsek mezi MÚK s dálnicí D10 k okružní křižovatce na Burse). Mezi okružními křižovatkami je silnice II/272 řešena v kategorii sběrné komunikace MS 8,0/50. Projekt řeší kompletní rekonstrukci těchto komunikací vč. křižovatek a navazujících ploch. Dochází k navržení a úpravě chodníků, zastávek BUS, parkovacích stání, přechodů pro chodce a míst pro přecházení. Další podrobnosti plynou z předložené projektové dokumentace. Z dopravního hlediska sestává projektová dokumentace z následujících stavebních objektů:

SO 101 Silnice II/610 ulice Pražská – kompletní rekonstrukce

SO 102 Silnice II/272 ulice Bratří Bendů – kompletní rekonstrukce

SO 103 Silnice II/272 ulice třída Osvobozených politických vězňů – kompletní rekonstrukce
SO 110 Okružní křižovatka na Burse – kompletní rekonstrukce
SO 111 Okružní křižovatka u Penny marketu - obnova
SO 180 DIO – v tomto stupni PD neřešeno
SO 190 Dopravní značení – v tomto stupni PD podrobně neřešeno
SO 430 Veřejné osvětlení - nedoloženo
SO 432 Informační systém pro autobusové zastávky

Předložený stavební záměr je navržen v souladu s platnou legislativou, normovými požadavky a odpovídá obecným požadavkům na bezpečnost a plynulost provozu na pozemních komunikacích, a proto je k předloženému záměru vydáno souhlasné stanovisko.

Stanovisko platí nejdéle po dobu dvou let.


Stanovisko je platné pouze společně s přílohami potvrzenými zdejším dopravním inspektorátem.

Zpracoval:
komisař por. Ing. Tomáš Bláha

komisař npor. Mgr. Tomáš Nermut'
vedoucí DI Mladá Boleslav



Koordinační situace silnice II/610
Měřítko 1 : 500

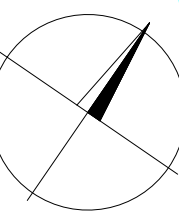

SEZNAM STAVEBNÍCH OBJEKTŮ:

- SO 020 - Příprava území
- SO 101 - II/610 ulice Pražská
- SO 102 - II/610 ulice Bratří Benků
- SO 103 - II/610 ulice Osvobozených politických vězňů
- SO 110 - Okružní křižovatka Na Bursě
- SO 111 - Okružní křižovatka u Penry marketu
- SO 180 - DIO
- SO 188 - Opravné značení
- SO 301 - Ochrana kanalizací v ul. Pražská
- SO 302 - Ochrana kanalizací v ul. Bratří Benků
- SO 303 - Přeložka kanalizace v ul. Na Bursě
- SO 304 - Přeložka kanalizace v ulici Bratří Benků
- SO 305 - Odvodňovací komunikace v ulici Bratří Benků
- SO 306 - Odvodňovací komunikace v ulici Na Bursě
- SO 307 - Odvodňovací komunikace v ulici Pražská
- SO 310 - Ochrana vodovodu v ul. Pražská
- SO 311 - Ochrana vodovodu v ul. Bratří Benků
- SO 312 - Přeložka vodovodu TLT DN 100
- SO 430 - Veřejné osvětlení
- SO 432 - Informační systém pro autobusové zastávky
- SO 520 - Přeložka STL plynu v ulici Pražská
- SO 801 - Vegetační úpravy

LEGENDA:

- asfaltová vozovka - recyklace
- asfaltová vozovka - kompletní
- asfaltová vozovka - výměna asfaltových vrstev
- vozovka autobusového залу
- výjezd - zámková dlažba
- parkovací stání - zámková dlažba
- oslovek - zámková dlažba
- chodník - zámková dlažba
- zeleň
- rekultivace
- přikop
- chodník - související investice Města Benátek n.č.
- výjezd - související investice Města Benátek n.č.
- zeleň - související investice Města Benátek n.č.
- související investice
- vodovodní dopravní značení
- kaluž
- obvod stávající

ROZHLEDOVÉ POMĚRY:

- Rozhledové poměry na křižovatkách
- Rozhled pro zastavení
- Rozhledové poměry na sjezdech
- Rozhledové poměry před přechody a místy pro přecházení

STÁVAJÍCÍ SÍTĚ:

- el. vedení podzemní
- NN vedení nadzemní
- NN vedení podzemní
- VN vedení nadzemní
- VN vedení podzemní
- sčítací vedení podzemní
- kanalizace
- kanalizace jednotná
- vodovod
- vodovod pitná voda
- plynovod
- STL plynovod
- teplovod
- ochranná a bezpečnostní pásma

Výškový systém: Bpv
Soutřadnicový systém: S-JTSK

C Situační výkresy

Objednatel:

Středočeský kraj

Sředočeský kraj
Zborovská 81/11, 150 21 Praha 6

KSÚS
Krajská ústřední správa
KSÚS Sředočeského kraje, příspěvková organizace
Zborovská 81/11, 150 21 Praha 6

Zhotovitel DUR:

Valbek

Valbek, spol. s r.o., sřředisko Praha
V Olšinách 2300/75
100 00 Praha 10 - Strašnice

HP:

Ing. Martin Máša

Vypracoval	Ing. Michala Novotná	Zak. číslo	20-PH11-022
Zodp. projektant	Ing. Michala Novotná	Datum	05/2021
Tech. kontrola	Ing. Martin Máša	Stupeň	DUR
Akce	II/610 TUŘICE - KBEL (BENÁTKY NAD JIZEROU, PRŮTAH)	Počet formátů	16 x A4
		Měřítko	1:500
		C. přílohy	Paré



Zhotovitel:

Valbek, spol. s r.o., sřředisko Praha
V Olšinách 2300/75
100 00 Praha 10 - Strašnice

Příloha

SITUACE
SILNICE II/610 - rozhledové poměry

Koordináční situace silnice II/272
Měřítko 1 : 500

 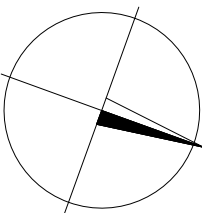

- SEZNAM STAVEBNÍCH OBJEKTŮ:**
- SO 020 - Příprava území
 - SO 101 - II/610 ulice Praha
 - SO 102 - II/272 ulice Bratři Bendů
 - SO 103 - II/272 třída Osvobozených politických vězňů
 - SO 110 - Ochrana křižovatky Na Bursce
 - SO 111 - Ochrana křižovatky u Penny marketu
 - SO 180 - DIO
 - SO 190 - Dopravní značení
 - SO 301 - Ochrana kanalizací v ul. Praha
 - SO 302 - Ochrana kanalizací v ul. Bratři Bendů
 - SO 303 - Přeložka kanalizace v ul. Na Bursce
 - SO 304 - Přeložka kanalizace v ulici Bratři Bendů
 - SO 305 - Odvodnění komunikace v ulici Bratři Bendů
 - SO 306 - Odvodnění komunikace v ulici Na Bursce
 - SO 307 - Odvodnění komunikace v ulici Bratři Bendů
 - SO 310 - Ochrana vodovodů v ul. Praha
 - SO 311 - Ochrana vodovodů v ul. Bratři Bendů
 - SO 312 - Přeložka vodovodu TL DN 100
 - SO 430 - Vnější osvětlení
 - SO 532 - Integrovaný systém pro souborové zastávky
 - SO 801 - Vegetační úpravy

- LEGENDA:**
- asfaltová vozovka - recyklace
 - asfaltová vozovka - kompletní
 - asfaltová vozovka - výměna asfaltových vrstev
 - vozovka autobusového zájezdu
 - výjezd - zámková dlažba
 - parkovací stání - zámková dlažba
 - ostřek - zámková dlažba
 - zeleň - zámková dlažba
 - ekvitalizace
 - přiklop
 - chodník - související investice Města Benátek n. J.
 - zeleň - související investice Města Benátek n. J.
 - související investice
 - vodovodní dopravní značení
 - katastr
 - obvod stavby



- ROZHLÉDOVÉ POMĚRY:**
- Rozhledové poměry na křižovatkách
 - Rozhled pro zastavení
 - Rozhledové poměry na sjezdech
 - Rozhledové poměry před přechody a místy pro přecházení

- STÁVAJÍCÍ SÍŤ:**
- el. vedení podzemní
 - NN vedení nadzemní
 - NN vedení podzemní
 - VN vedení nadzemní
 - VN vedení podzemní
 - smluvní vedení podzemní
 - kanalizace
 - kanalizační jednotna
 - vodovod
 - vodovodní plná voda
 - plynovod
 - STL plynovod
 - teplovod
 - ochranná a bezpečnostní pásma

Výškový systém: Bpv
Souřadnicový systém: S-JTSK


C Situační výkresy


Objednatel:



Středočeský kraj
Zborovská 81/11, 150 21 Praha 5

KSÚS Středočeského kraje, příspěvková organizace
Zborovská 81/11, 150 21 Praha 5

Zhotovitel DÚR: 	Valbek, spol. s r.o., středisko Praha V Olšinách 2300/75 100 00 Praha 10 - Strašnice	HP: Ing. Martin Maša
--	---	--------------------------------

	Vypracoval	Ing. Michal Novotný	Zak. číslo	20-PH11-022
	Zodp. projektant	Ing. Michal Novotný	Datum	01/2021
	Techn. kontrola	Ing. Martin Maša	Stupeň	DÚR
	Akce	II/610 TŮRČICE - KBEL (BENÁTKY NAD JIZEROU, PRŮTAH)		
Zhotovitel: Valbek, spol. s r.o., středisko Praha V Olšinách 2300/75 100 00 Praha 10 - Strašnice	Příloha	SITUACE SILNICE II/272 - rozhledové poměry		
		Počet formátů	18 x A4	
		Měřítko	1:500	
		Č. přílohy	Paré	