



DETAIL VJEZDU PŮDORYS 1:100

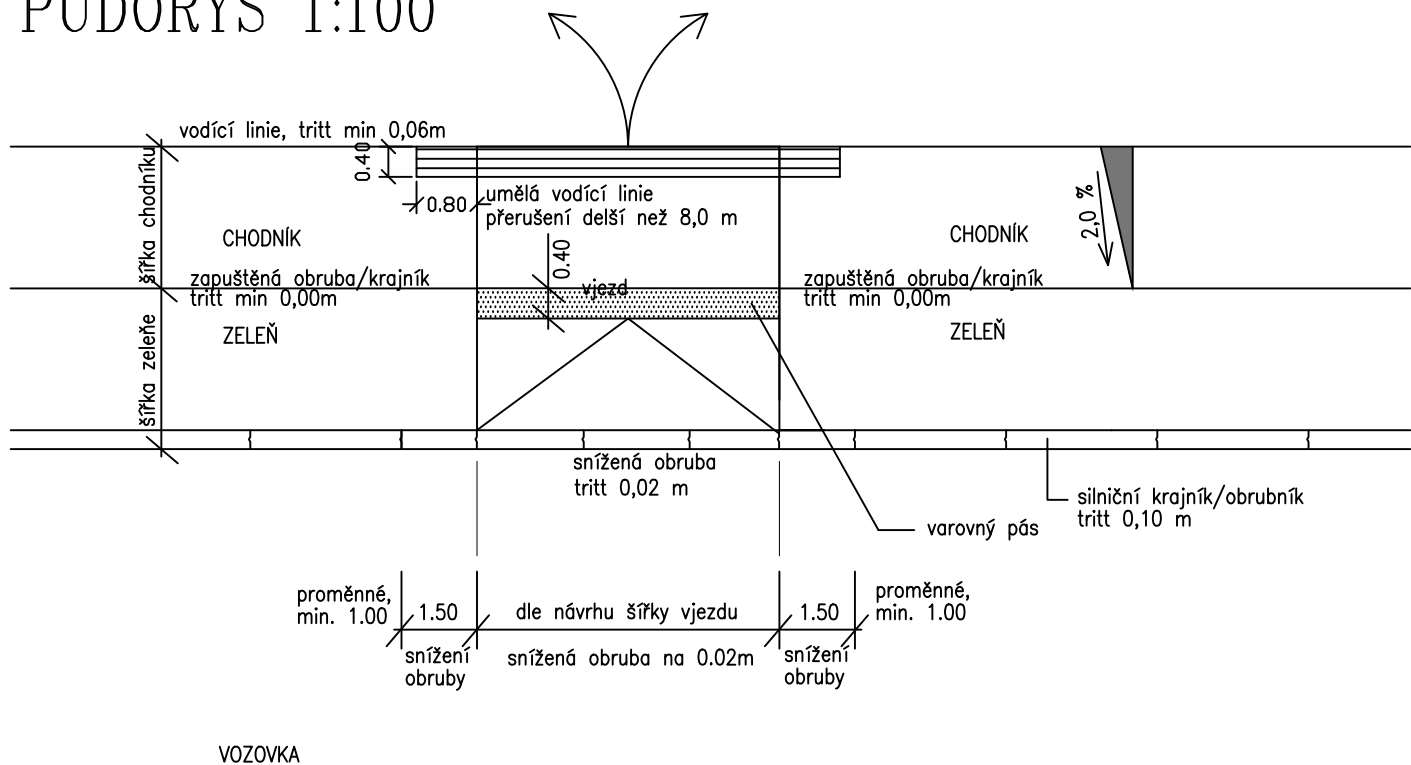


IZOMETRICKÝ POHLED

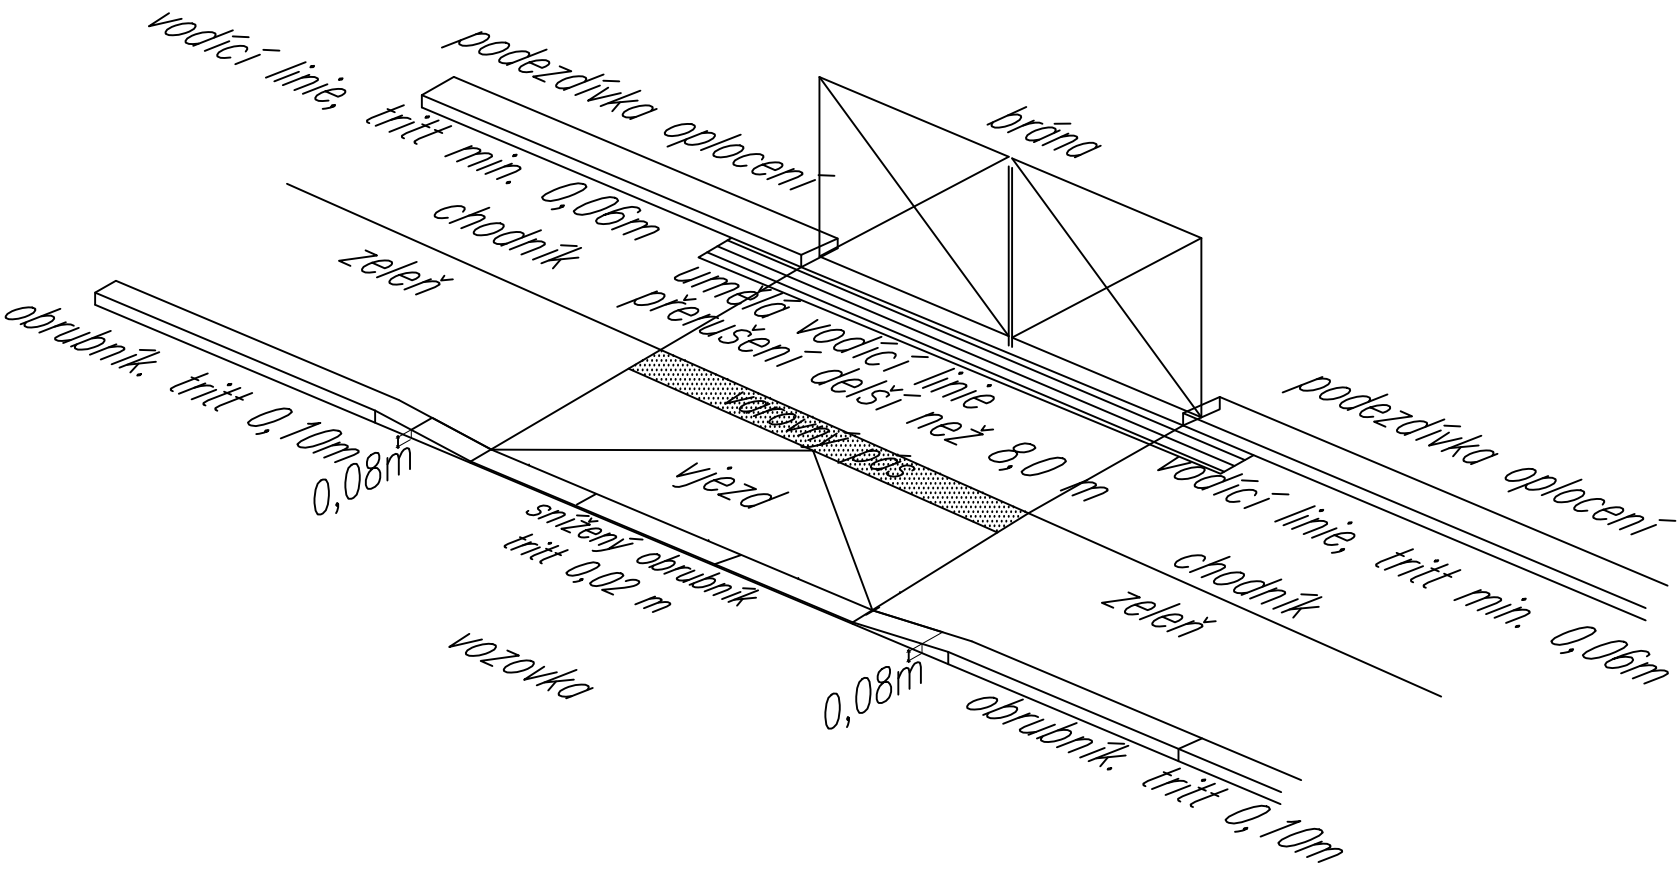

POZNAMKA: Signální a varovný pás provést z reliéfní dlažby barevně kontrastní k povrchu dlážděného chodníku resp. z nalepovacích pásů Medialine na asfaltovém chodníku

ŘEZ RAMPIČKOU 1:20

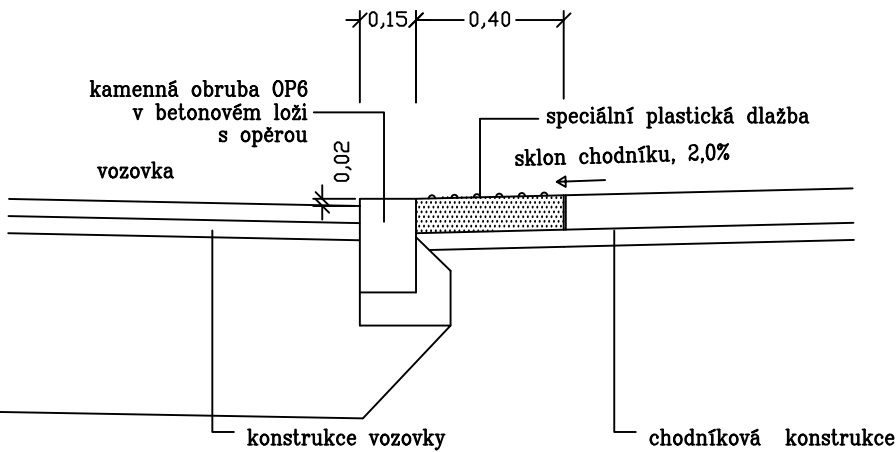

Bpv

JTSK

DIPRO, spol. s r.o. Dopravní a inženýrské projekty, projektová, inženýrská a konzultační kancelář Modřanská 11 / 1387, 143 00 Praha 12 IČO 48592722			
Investor stavby: Městys Suchdol Suchdol č.p. 1 285 02, Suchdol		Vypracoval: Ing. Nováček O. Odp. projektant: Ing. Málek	
Místo stavby: Silnice III/33347 Suchdol k.ú. Suchdol u Kutné Hory		Kontrola: Ing. Polič, Ph.D. Zak. číslo: 144-16-02	
Akce: III/33347 SUCHDOL dopravně bezpečnostní opatření		Datum vyprac.: 12/2016 Stupeň: PDPS Měřítko: 1: 100,1:20	
BEZBARIÉROVÉ UŽÍVÁNÍ - DÍL II			Číslo výkresu: A.3.2