


SITUACE POZEMNÍ KOMUNIKACE – ČÁST 1  
M 1:500

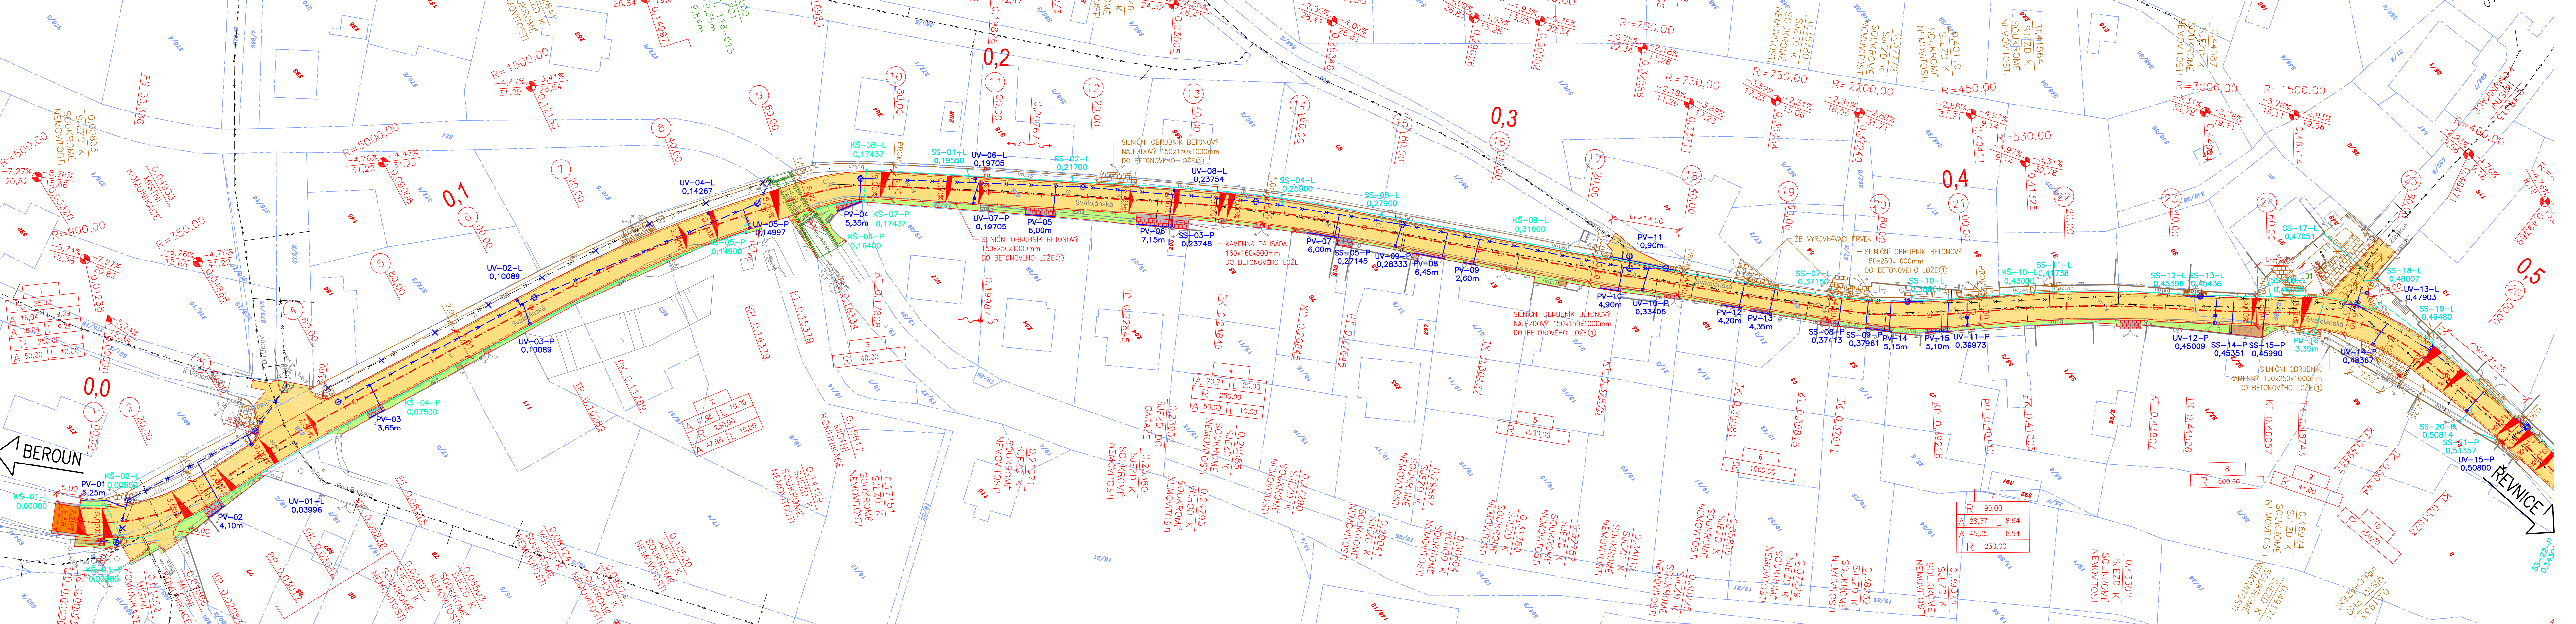

LEGENDA:

- STÁVAJÍCÍ STAV
- NOVÝ STAV
- NOVÝ STAV
- NOVÝ STAV
- NOVÝ SILNIČNÍ OBRUBNÍK BETONOVÝ 150x250x1000mm
- NOVÝ SILNIČNÍ OBRUBNÍK BETONOVÝ NÁJEZDOVÝ 150x150x1000mm
- NOVÝ SILNIČNÍ OBRUBNÍK KAMENNÝ 150x250x1000mm
- NOVÝ SILNIČNÍ OBRUBNÍK KAMENNÝ NÁJEZDOVÝ 150x150x1000mm
- NOVÝ SILNIČNÍ OBRUBNÍK BETONOVÝ 150x250x1000mm
- NOVÝ SILNIČNÍ OBRUBNÍK KAMENNÝ 150x250x1000mm
- NOVÝ SILNIČNÍ OBRUBNÍK KAMENNÝ NÁJEZDOVÝ 150x150x1000mm
- NOVÁ CHRÁNIČKA VODOVODU (KSÚS SK)
- NOVÁ ASFALTOBETONOVÁ VOZOVKA – OPRAVA Č.1
- NOVÁ ASFALTOBETONOVÁ VOZOVKA – NÁPOJENÍ NA STÁVAJÍCÍ STAV V RÁMCI ASFALTOVÝCH VRSTEV VOZOVKY
- NOVÁ KAMENNÁ DLAŽBA TL. 60mm (ŽULOVÝ ODSEKY) – OPRAVA Č.5
- NOVÁ ROVINNÁ KAMENNÁ DLAŽBA TL. 60mm – OPRAVA Č.5
- NOVÁ DLAŽBA Z ŽULOVÝCH KOSTEK TL. 80mm – OPRAVA Č.6
- PŘESKLADÁNÍ STÁVAJÍCÍ BETONOVÉ DLAŽBY
- NOVÁ ZELENĚ + OHUMUSOVÁNÍ
- NOVÝ NÁSYP + OHUMUSOVÁNÍ
- NOVÝ ŽÁŘEZ + OHUMUSOVÁNÍ
- NOVÁ KAMENNÁ DLAŽBA DO BETONOVÉHO LŮŽE
- NOVÁ ŠTĚRKODŘT TL. MIN. 150mm
- NOVÁ NEZPEVNĚNÁ KRAJNICE
- NOVÁ RELIÉFNÍ KAMENNÁ DLAŽBA
- NOVÁ KAMENNÁ DLAŽBA Z ŽULOVÝCH KOSTEK
- OCHRANA STÁVAJÍCÍHO STROMU (POROSTU) S ČÍSLEMNÝM OZNAČENÍM (KSÚS SK)
- STÁVAJÍCÍ STROM (POROST) URČENÝ KE KACENÍ S ČÍSLEMNÝM OZNAČENÍM (OBEK SRBSKO)
- OCHRANA STÁVAJÍCÍHO STROMU (POROSTU) S ČÍSLEMNÝM OZNAČENÍM (OBEK SRBSKO)

LEGENDA KATASTRU:

- HRANICE PARCELY KATASTRU NEMOVITOSTI
- ČÍSLO POZEMKOVÉ PARCELY KATASTRU NEMOVITOSTI
- ČÍSLO STAVEBNÍ PARCELY KATASTRU NEMOVITOSTI

DRUH POUŽITÝCH BETONŮ:

- ① BETON ČSN EN 206+A1 C20/25–XF3 (C2)–CI 1,0–Dmax 22–S3 BETONOVÉ LŮŽE

LEGENDA INŽENÝRSKÝCH SÍTÍ:

- STÁVAJÍCÍ VODOVOD, PODZEMNÍ, NEOVĚŘENÝ (VAK BEROUN, a.s.)
- STÁVAJÍCÍ KANALIZACE DEŠŤOVÁ, PODZEMNÍ, NEOVĚŘENÁ (OBEK SRBSKO)
- RUŠENÁ KANALIZACE DEŠŤOVÁ (OBEK SRBSKO)
- NOVÁ KANALIZACE DEŠŤOVÁ (OBEK SRBSKO)
- NOVÝ VODOVOD (VAK BEROUN, a.s.)
- RUŠENÝ ULIČNÍ VPUSŤ (KSÚS SK)
- RUŠENÝ STŘEŠNÍ SVOD (OBEK SRBSKO)
- NOVÁ ULIČNÍ VPUSŤ–ČÍSLO–VPRAVO SE STANIČENÍM A PŘÍPOJKOU (KSÚS SK)
- NOVÁ PRAHOVÁ VPUSŤ–ČÍSLO–DĚLKA S PŘÍPOJKOU (KSÚS SK)
- NOVÁ PRAHOVÁ VPUSŤ–ČÍSLO–DĚLKA S PŘÍPOJKOU (OBEK SRBSKO)
- NOVÁ PODELNÁ DRENÁŽ (KSÚS SK)
- NOVÁ KONTROLNÍ ŠACHTA–ČÍSLO–VLEVO SE STANIČENÍM (KSÚS SK)
- NOVÝ STŘEŠNÍ SVOD–ČÍSLO–VLEVO SE STANIČENÍM (KSÚS SK)
- NOVÝ STŘEŠNÍ SVOD–ČÍSLO–VLEVO SE STANIČENÍM (OBEK SRBSKO)

SEZNAM STAVEBNÍCH OBJEKTŮ:

- SO 101 – SILNICE II/116 A III/11614
- SO 102 – SILNICE III/11614
- SO 103 – VEŘEJNÝ PROSTOR – UL. SVATOJANSKÁ, V CHALOUPKÁCH A NÁVES U LÍPY
- SO 104 – VEŘEJNÝ PROSTOR – UL. ZA VODOU
- SO 201 – MOST EV.Č. 116-015
- SO 301 – DEŠŤOVÁ KANALIZACE
- SO 401 – VEŘEJNÉ OSVĚTLENÍ
- SO 501 – PŘELOŽKA STL PLYNOVODU

SEZNAM SOUVISEJÍCÍCH STAVEB:

- STAVBA – "PŘELOŽKA SILOVÉHO VEDENÍ NN, SRBSKO"
- STAVBA – "PŘELOŽKA SDĚLOVACÍHO VEDENÍ, SRBSKO"


SEZNAM NAVAZUJÍCÍCH STAVEB:

- STAVBA – "OPRAVA PLOCHÝCH PROSTRANSTVÍ, SRBSKO"
- STAVBA – "OPRAVA POVRCHU KOMUNIKACE V UL. POD BORKEM, SRBSKO"
- STAVBA – "NOVOSTAVBA RD NA P.P.Č 18/8 A ST.P.Č. 663, K.Ú. SRBSKO U KARLŠTEJNA"
- STAVBA – "OPTIMALIZACE TRATI KARLŠTEJN (MIMO) – BEROUN (MIMO)"
- STAVBA – "PARKOVIŠTĚ U NÁDRAŽÍ, SRBSKO"

POZNÁMKY:

- ① PRO ZPŘEHLEDNĚNÍ NEJOU NA VÝKRESE ZOBRAZENY A ZAKOTOVÁNY NĚKTERÉ VIDITELNÉ HRANY.
- ② VÝKRES A PŘÍLOHA PROJEKTOVÉ DOKUMENTACE "D.1.1.1 – TECHNICKÁ ZPRÁVA" OBSAHUJE VEŠKERÉ NÁLEŽITOSTI PŘÍLOHY "D.1.1.2.8 – SOUŘADNICE HLAVNÍCH BODŮ", KTERÁ PROTO NENÍ SOUČÁSTÍ PROJEKTOVÉ DOKUMENTACE.

SCHÉMA:

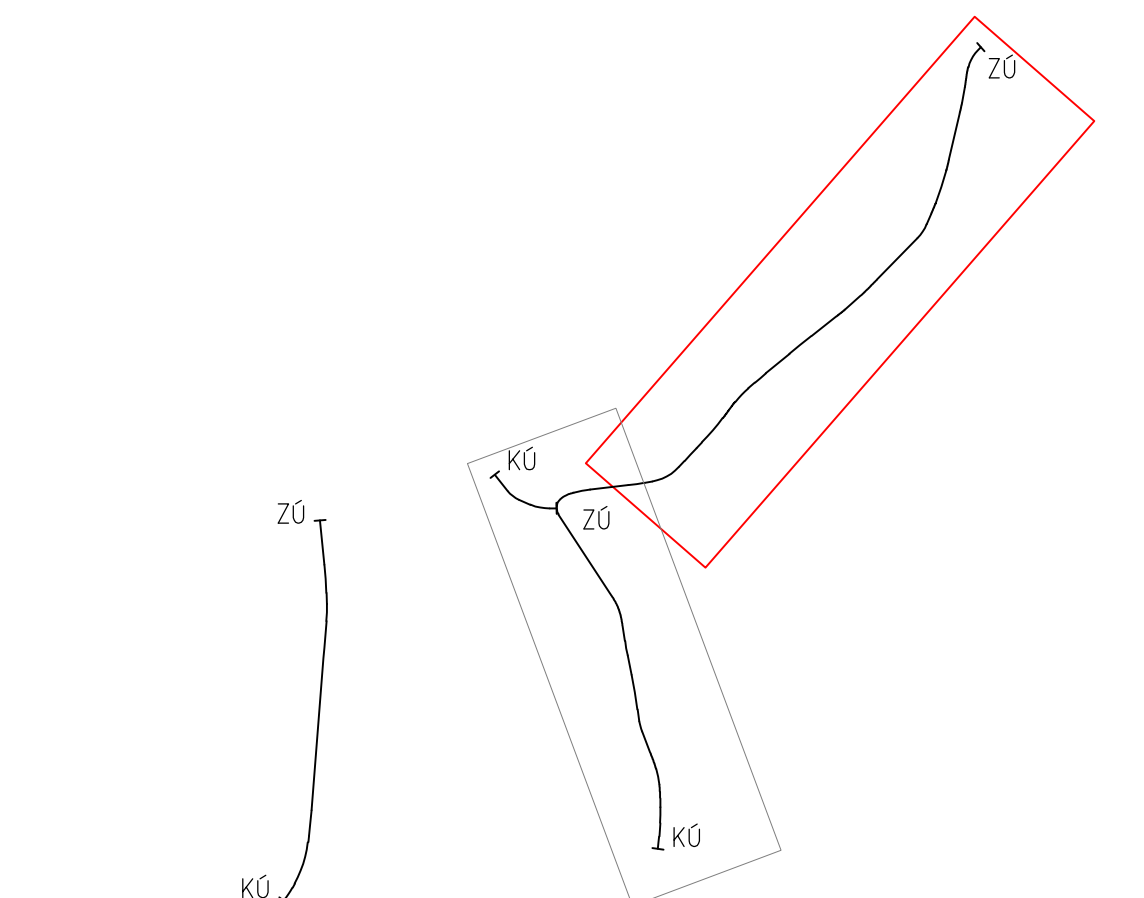

ČÁST D.1  
SO 101

Zhotovitel PD: PRAGOPROJEKT, a.s., K Rybáře 1668/16, 147 54 Praha 4, IČ: 4527387, www.pragoprojekt.cz, datová schránka: 4kf54	
Zpracovatelství Útvor: Atelier Praha 1 – K Rybáře 1668/16, 147 54 Praha 4, Tel.: 226 066 111, E-mail: mailbox@pragoprojekt.cz	
Navrhovatel:	Zodpovědný projektant:
podpis:	podpis:
Technická kontrola:	Hlavní projektant:
podpis:	podpis:

Podrobnosti PD: M-PROJEKT, integrované a masové konstrukce, s.r.o., Vodič 970/1, 602 00 Brno, IČ: 2768328, Tel.: 533 446 080-2, E-mail: m-projekt@m-projekt.cz, www.m-projekt.cz	
Navrhovatel:	Zodpovědný projektant:
podpis:	podpis:
Technická kontrola:	Hlavní projektant:
podpis:	podpis:

Kraj: STŘEDOČESKÝ		Číslo zakázky: 19–325–0	
Místo stavby: K.Ú. SRBSKO U KARLŠTEJNA		Číslo akce: 06–430	
Objednatel: KSÚS STŘEDOČESKÉHO KRAJE, P.O., ZBOROVSKÁ 11, 150 21 PRAHA 5		Datum: 08/2023	
Název stavby:		Formát: Bx44	
Objekt: SILNICE II/116 A III/11614		Měřítko: 1:500	
Příloha: SITUACE POZEMNÍ KOMUNIKACE - ČÁST 1		Stupeň: Souprava	
		PDPS	
		Číslo přílohy: D.1.1.2.1.01	