


SITUACE POZEMNÍ KOMUNIKACE – ČÁST 1  
M 1:500

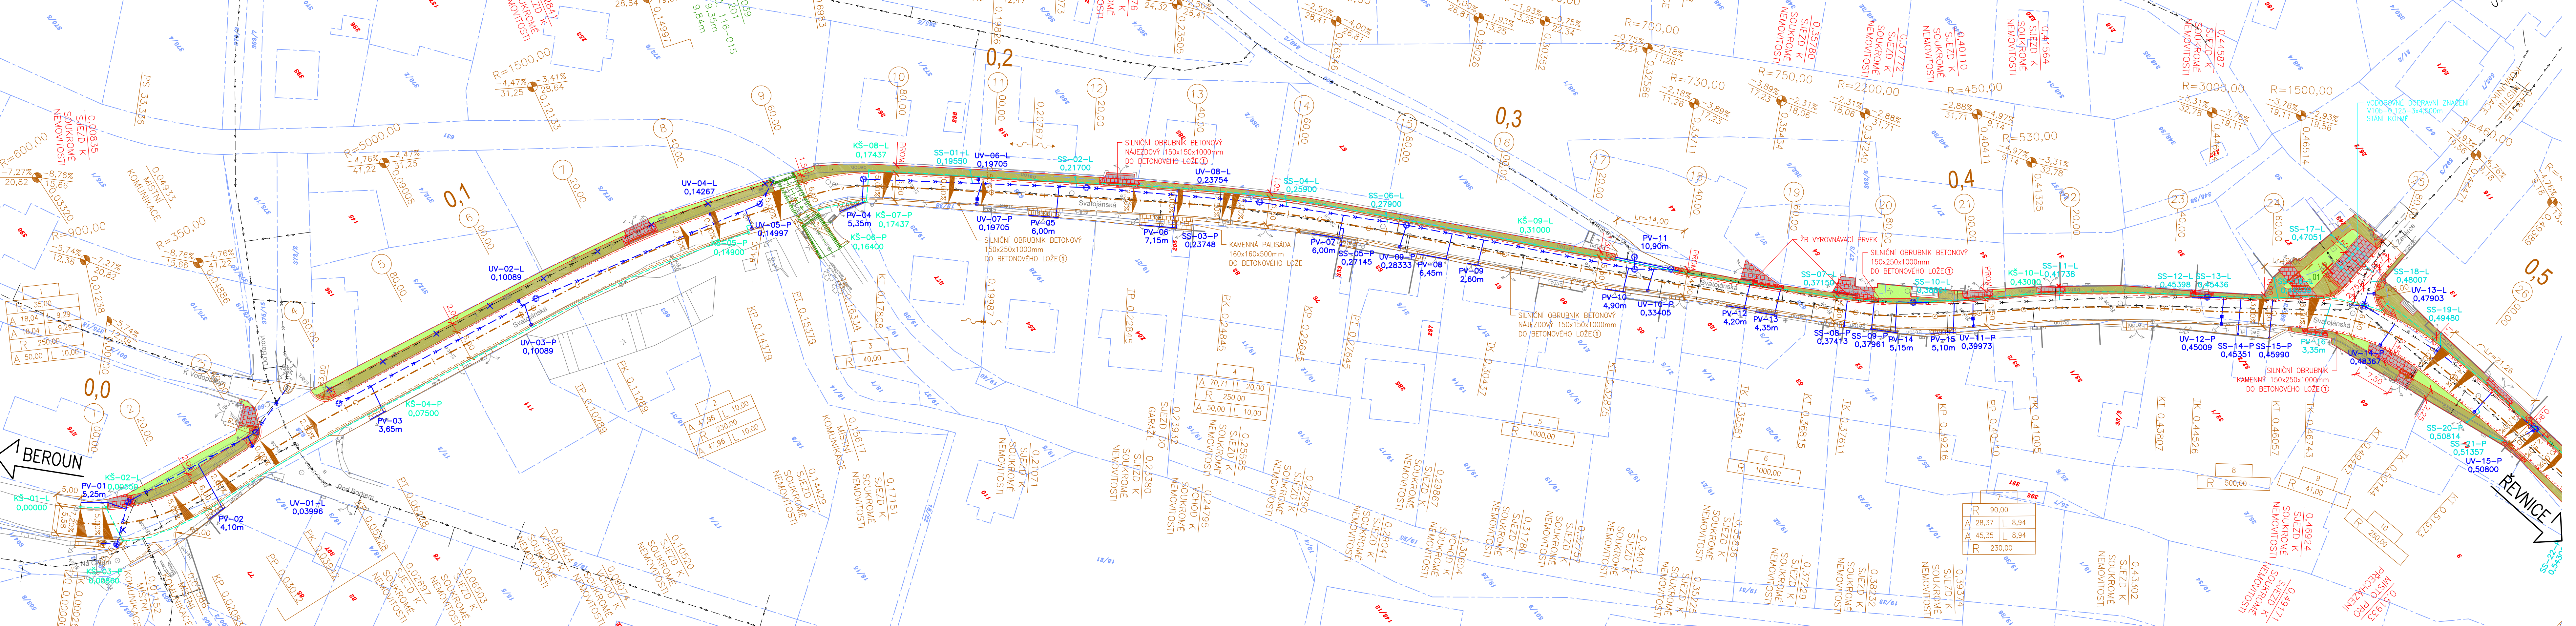

LEGENDA:

- STÁVAJÍCÍ STAV
- NOVÝ STAV
- NOVÝ STAV
- NOVÝ STAV
- NOVÝ STAV
- NOVÝ STAV
- NOVÉ VODOROVNÉ DOPRAVNÍ ZNAČENÍ
- NOVÉ SVISLÉ DOPRAVNÍ ZNAČENÍ
- NOVÝ SILNIČNÍ OBRUBNÍK BETONOVÝ 150x250x1000mm
- NOVÝ SILNIČNÍ OBRUBNÍK BETONOVÝ NÁJEZDOVÝ 150x150x1000mm
- NOVÝ SILNIČNÍ OBRUBNÍK KAMENNÝ 150x250x1000mm
- NOVÝ SILNIČNÍ OBRUBNÍK KAMENNÝ NÁJEZDOVÝ 150x150x1000mm
- NOVÝ SILNIČNÍ OBRUBNÍK BETONOVÝ 150x250x1000mm
- NOVÝ SILNIČNÍ OBRUBNÍK BETONOVÝ NÁJEZDOVÝ 150x150x1000mm
- NOVÝ SILNIČNÍ OBRUBNÍK KAMENNÝ 150x250x1000mm
- NOVÝ SILNIČNÍ OBRUBNÍK KAMENNÝ NÁJEZDOVÝ 150x150x1000mm
- NOVÁ ASFALTOBETONOVÁ VOZOVKA – NÁPOJENÍ NA STÁVAJÍCÍ STAV V RÁMCI ASFALTOVÝCH VRSTEV VOZOVKY
- NOVÁ KAMENNÁ DLAŽBA TL. 60mm – ÚPRAVA Č.5
- NOVÁ RELIEFNÍ KAMENNÁ DLAŽBA TL. 60mm – ÚPRAVA Č.5
- NOVÁ ROVINNÁ KAMENNÁ DLAŽBA TL. 60mm – ÚPRAVA Č.5
- NOVÁ DLAŽBA Z ŽULOVÝCH KOSTEK TL. 80mm – ÚPRAVA Č.6
- NOVÁ RELIEFNÍ KAMENNÁ DLAŽBA TL. 80mm – ÚPRAVA Č.6
- NOVÁ ROVINNÁ KAMENNÁ DLAŽBA TL. 80mm – ÚPRAVA Č.6
- PŘESKLÁDÁNÍ STÁVAJÍCÍ BETONOVÉ DLAŽBY
- NOVÝ ŽB VYROVNÁVACÍ PŘEVK
- NOVÁ KAMENNÁ PALISÁDA 160x160x400/800mm
- NOVÁ ZELEN + OHUMUSOVÁNÍ
- NOVÁ KAMENNÁ DLAŽBA Z ŽULOVÝCH KOSTEK
- NOVÁ KAMENNÁ DLAŽBA DO BETONOVÉHO LŮŽE
- NOVÁ ŠTĚRKODRŤ TL. MIN. 150mm
- STÁVAJÍCÍ STROM (POROST) URČENÝ KE KÁČENÍ S ČÍSELNÝM OZNAČENÍM (OBEC SRBSKO)
- OCHRANA STÁVAJÍCÍHO STROMU (POROSTU) S ČÍSELNÝM OZNAČENÍM (OBEC SRBSKO)
- OCHRANA STÁVAJÍCÍHO STROMU (POROSTU) S ČÍSELNÝM OZNAČENÍM (KSÓS SK)

LEGENDA KATASTRU:

- HRANICE PARCELY KATASTRU NEMOVITOSTÍ
- ČÍSLO POZEMKOVÉ PARCELY KATASTRU NEMOVITOSTÍ
- ČÍSLO STAVEBNÍ PARCELY KATASTRU NEMOVITOSTÍ

DRUHÝ POUŽITÝCH BETONŮ:

- ① BETON ČSN EN 206+A1 C20/25–XF3 (CZ)–CI 1,0–Dmax 22–S3
- BETONOVÉ LŮŽE

LEGENDA INŽENÝRSKÝCH SÍTÍ:

- STÁVAJÍCÍ VODOVOD, PODZEMNÍ, NEOVĚŘENÝ (VAK BEROUN, a.s.)
- STÁVAJÍCÍ KANALIZACE DEŠŤOVÁ, PODZEMNÍ, NEOVĚŘENÁ (OBEC SRBSKO)
- RUŠENÁ KANALIZACE DEŠŤOVÁ (OBEC SRBSKO)
- NOVÁ KANALIZACE DEŠŤOVÁ (OBEC SRBSKO)
- NOVÝ VODOVOD (VAK BEROUN, a.s.)
- RUŠENÁ ULIČNÍ VPUSŤ (KSÓS SK)
- RUŠENÝ STŘEŠNÍ SVOD (OBEC SRBSKO)
- NOVÁ ULIČNÍ VPUSŤ–ČÍSLO–VPRAVO SE STANIČENÍM A PŘÍPOJKOU (KSÓS SK)
- NOVÁ PRAHOVÁ VPUSŤ–ČÍSLO–DĚLKA S PŘÍPOJKOU (KSÓS SK)
- NOVÁ PRAHOVÁ VPUSŤ–ČÍSLO–DĚLKA S PŘÍPOJKOU (OBEC SRBSKO)
- NOVÁ PODELNÁ DRENÁŽ (KSÓS SK)
- NOVÁ KONTROLNÍ ŠACHTA–ČÍSLO–VLEVO SE STANIČENÍM (KSÓS SK)
- NOVÝ STŘEŠNÍ SVOD–ČÍSLO–VLEVO SE STANIČENÍM (KSÓS SK)
- NOVÝ STŘEŠNÍ SVOD–ČÍSLO–VLEVO SE STANIČENÍM (OBEC SRBSKO)

SEZNAM STAVEBNÍCH OBJEKTŮ:

- SO 101 - SILNICE II/116 A III/11614
- SO 102 - SILNICE III/11614
- SO 103 - VEŘEJNÝ PROSTOR - UL. SVATOJANSKÁ, V CHALOUPKÁCH A NÁVES U LIPY
- SO 104 - VEŘEJNÝ PROSTOR - UL. ZA VODOU
- SO 201 - MOST EV.Č. 116-015
- SO 301 - DEŠŤOVÁ KANALIZACE
- SO 401 - VEŘEJNÉ OSVĚTLENÍ
- SO 501 - PŘELOŽKA STL PLYNOVODU

SEZNAM SOUVISEJÍCÍCH STAVEB:

- STAVBA - "PŘELOŽKA SILOVÉHO VEDENÍ NN, SRBSKO"
- STAVBA - "PŘELOŽKA SDĚLOVACÍHO VEDENÍ, SRBSKO"

SEZNAM NAVAZUJÍCÍCH STAVEB:

- STAVBA - "ÚPRAVA VEŘEJNÝCH PROSTRANSTVÍ, SRBSKO"
- STAVBA - "OPRAVA POVRCHU KOMUNIKACE V UL. POD BORKEM, SRBSKO"
- STAVBA - "NOVOSTAVBA RD NA P.P.Č 18/8 A ST.P.Č. 663, K.Ú. SRBSKO U KARLŠTEJNA"
- STAVBA - "OPTIMALIZACE TRATI KARLŠTEJN (MIMO) - BEROUN (MIMO)"
- STAVBA - "PARKOVIŠTĚ U NÁDRAŽÍ, SRBSKO"

POZNÁMKY:

- ① PRO ZPŘEHLEDNĚNÍ NEJISOU NA VÝKRESE ZOBRAZENY A ZAKÓTOVÁNY NĚKTERÉ VIDITELNÉ HRANY.
- ② VÝKRES A PŘÍLOHA PROJEKTOVÉ DOKUMENTACE "D.1.1.1 – TECHNICKÁ ZPRÁVA" OBSAHUJE VEŠKERÉ NÁLEŽITOSTI PŘÍLOHY "D.1.1.2.8 – SOUŘADNICE HLAVNÍCH BODŮ", KTERÁ PROTO NENÍ SOUČÁSTÍ PROJEKTOVÉ DOKUMENTACE.

SCHÉMA:

ČÁST D.1  
SO 103

Zhotovitel PD: PRAGOPROJEKT, a.s., K Rybáře 1668/16, 147 54 Praha 4, IČ: 4527387, www.pragoprojekt.cz, datová schránka: 4kf54  
Zpracovatelství Útv: Atelier Praha 1 – K Rybáře 1668/16, 147 54 Praha 4, Tel.: 226 066 111, E-mail: mailbox@pragoprojekt.cz

Novit/opravovatel: .....  
podpis: .....  
Technická kontrola: .....  
podpis: .....

Zodpovědný projektant: .....  
podpis: .....  
Hlavní projektant: .....  
podpis: .....

Reditel atelieru Praha 1: Ing. Vladimír KONÍČEK  
podpis: .....

Podobitostel PD: M-PROJEKT, Integrované a moderní konstrukce, s.r.o., Vodič 970/1, 602 00 Brno, IČ: 2768328, Tel.: 533 446 080-2, E-mail: m-projekt@m-projekt.cz, www.m-projekt.cz

Novit/opravovatel: Ing. Martin MEJZLIK  
podpis: .....  
Technická kontrola: Ing. Miroslav TOBEK  
podpis: .....

Zodpovědný projektant: Ing. Miroslav TOBEK  
podpis: .....  
Hlavní projektant: Ing. Miroslav TOBEK  
podpis: .....

Jednatel společnosti: Ing. Martin VAŠÁK  
podpis: .....  
Zakázkové číslo: 2019676

PROJEKT

Kraj: STŘEDOČESKÝ	Číslo zakázky: 19–325–0
Místo stavby: K.Ú. SRBSKO U KARLŠTEJNA	Číslo akce: 06–430
Objednatel: KSÓS STŘEDOČESKÉHO KRAJE, P.O., ZBOROVSKÁ 11, 150 21 PRAHA 5	Datum: 08/2023
Název stavby: II/116 A III/11614 SRBSKO, PRŮTAH	Formát: Bx44
	Měřítko: 1:500
	Stupeň: Souprava:
Objekt: VEŘEJNÝ PROSTOR – UL. SVATOJANSKÁ, V CHALOUPKÁCH A NÁVES U LIPY	PDPS
Příloha: SITUACE POZEMNÍ KOMUNIKACE - ČÁST 1	Číslo přílohy: D.1.1.2.1.01